



Pompruimte OU 02 2
Plattegrond

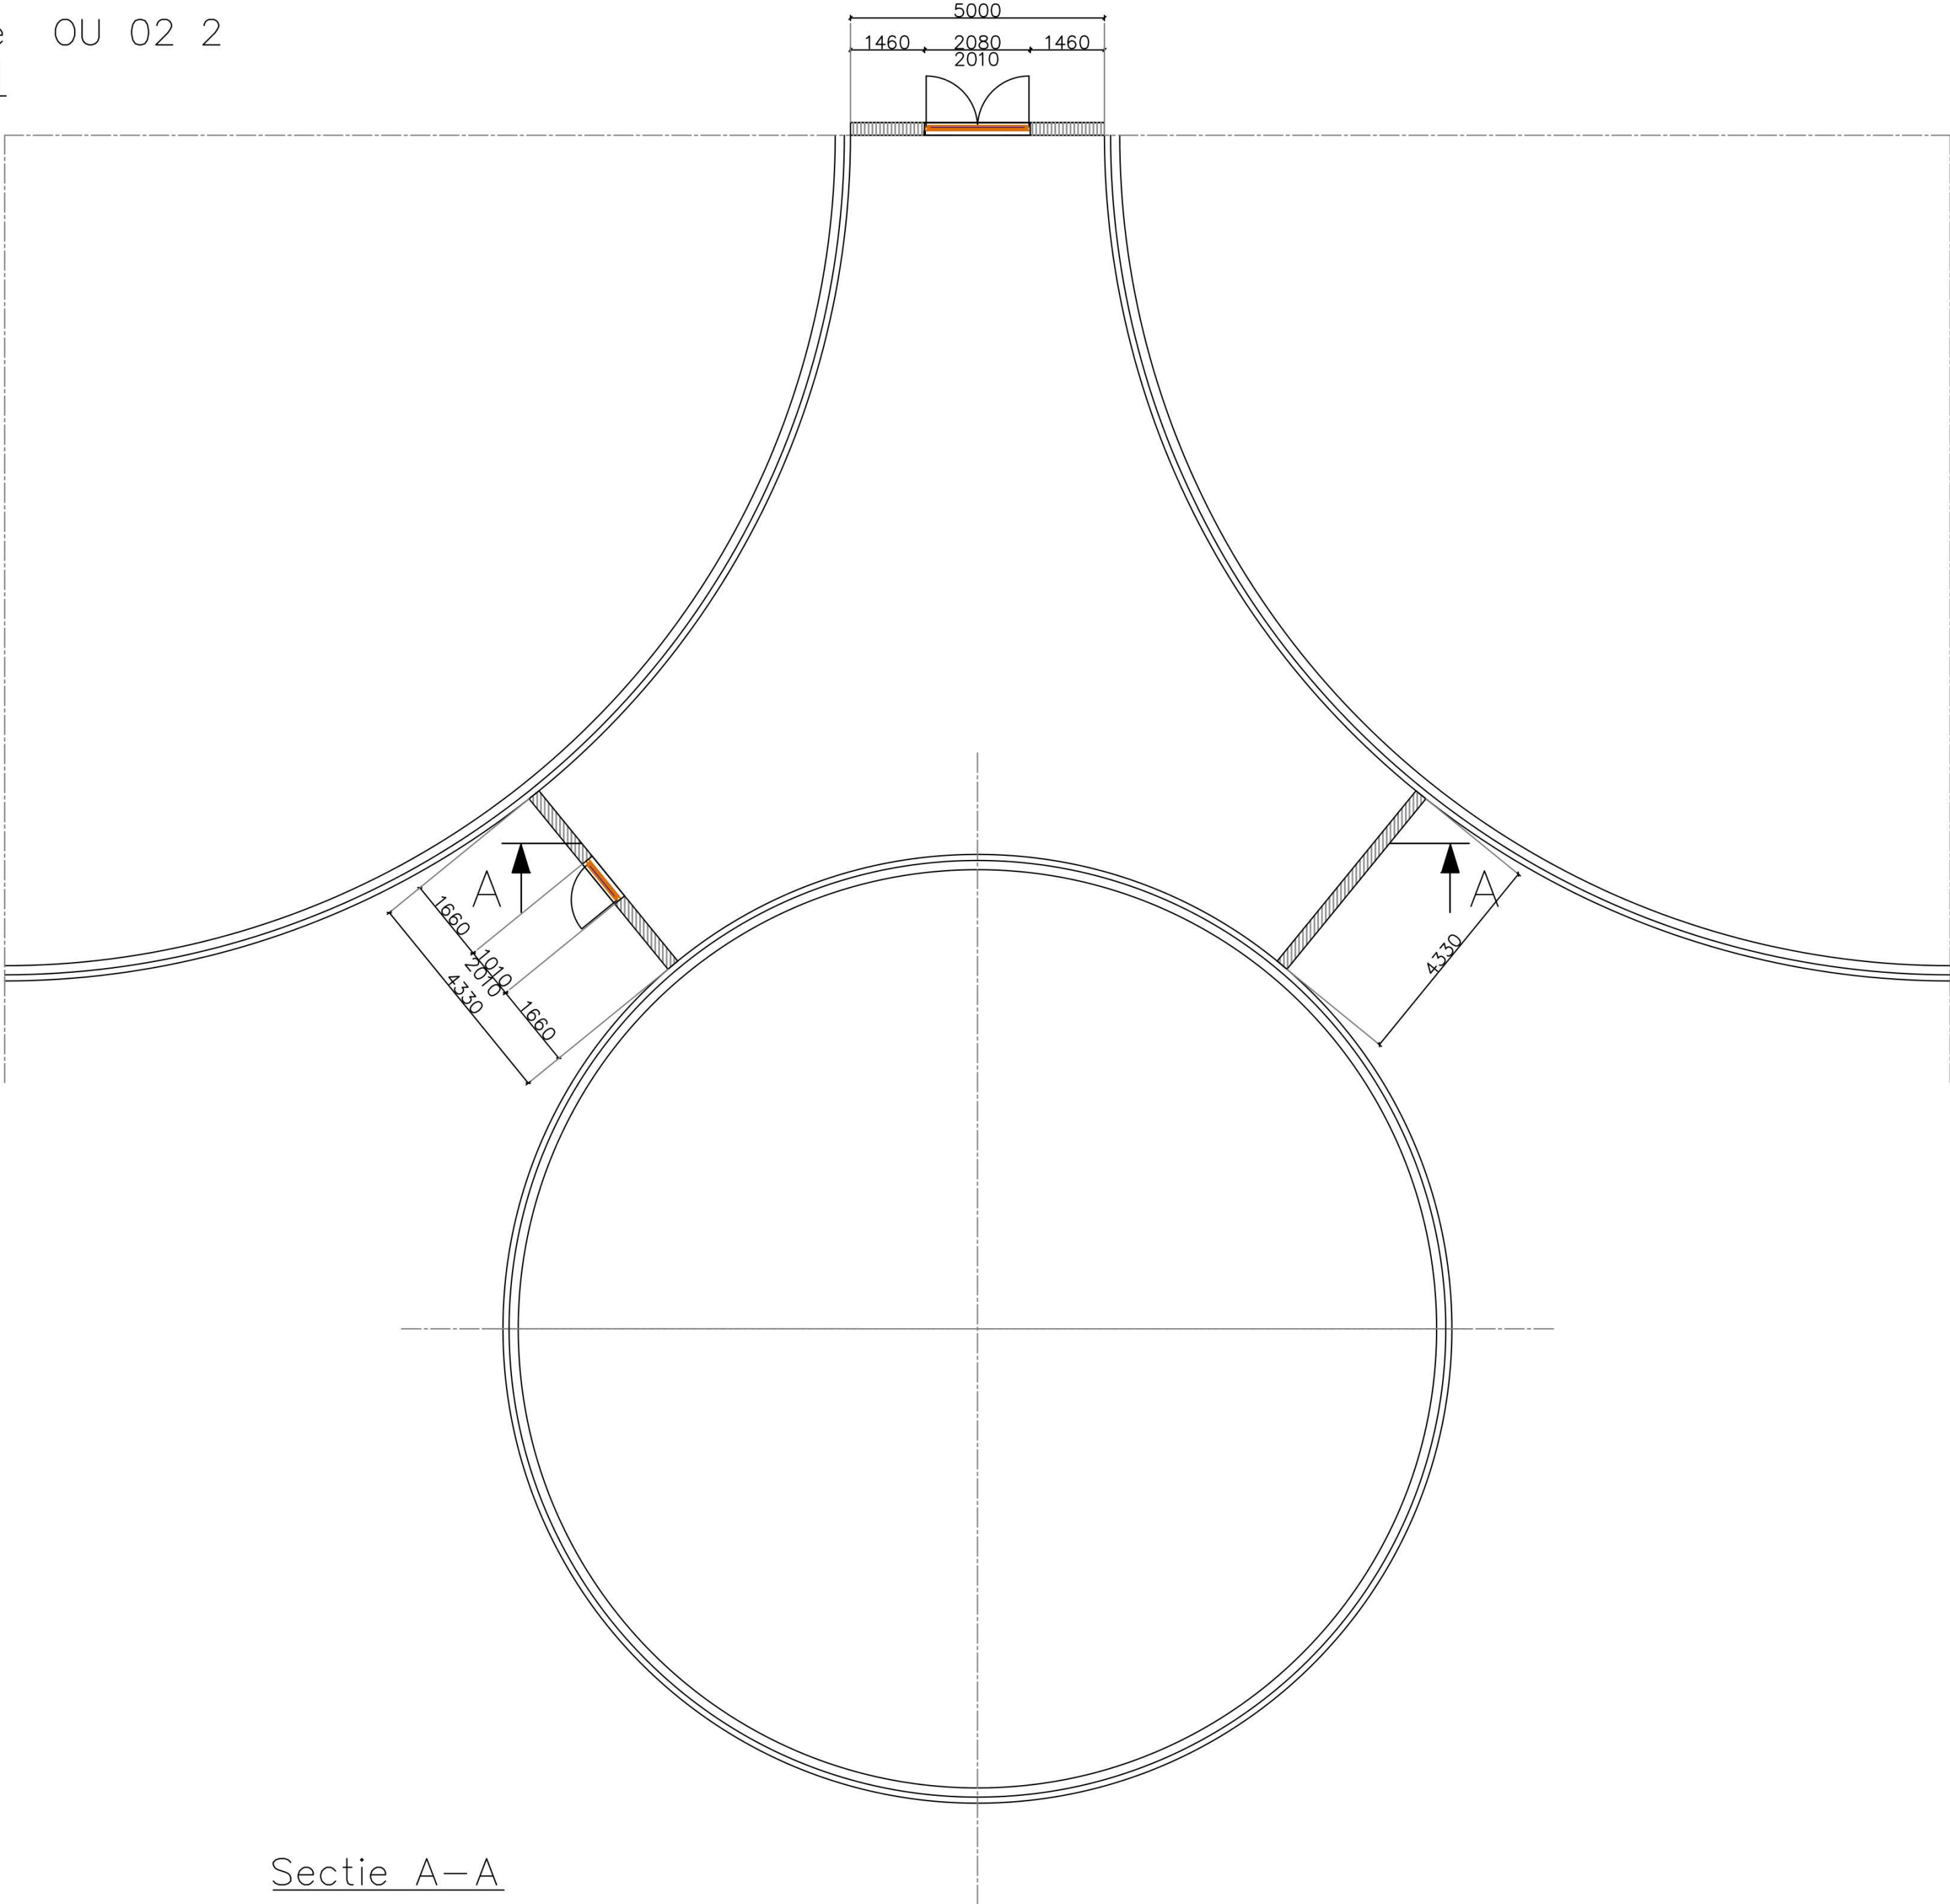

Sectie A–A

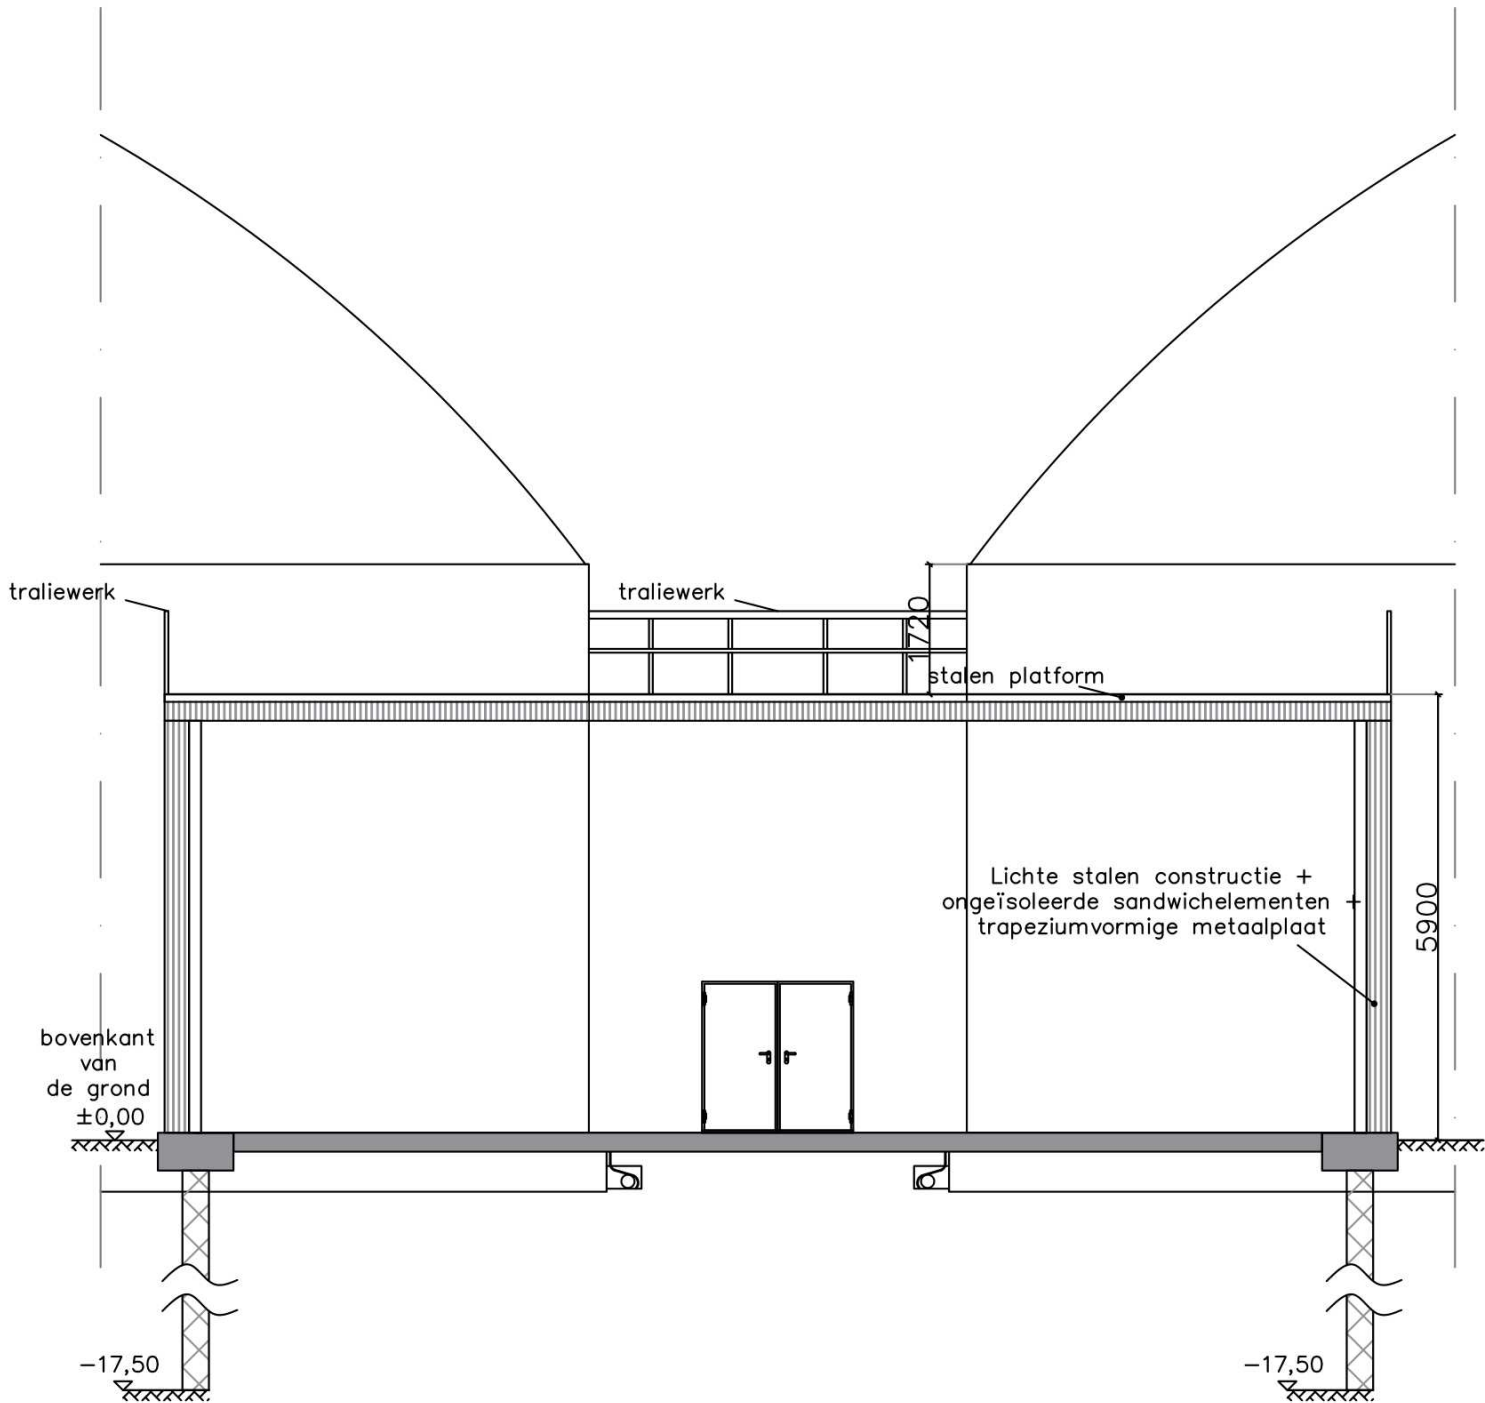

Project	BIOLNG ECL– Pompruimte OU 02 2		
Planning	mele® mele Biogas GmbH Eggesiner Straße 9c 17358 Torgelow Tel.: 03976 / 434390 Fax: 03976 / 434399 www.mele.de		
Client	BioLNG ECL B.V.	Datum	15.03.2021
Tekening	Plattegrond en sectie van Pompruimte OU 02 2	Auteur	J
Subject	Omgevingsvergunning aanvraag	Designer	J
Status:	definitief	Schaal	1:100
Project–Nr		Formaat	594X594
		Nr	18.2.2.2
Wij behouden alle rechten op dit technische document voor, zelfs in het geval van het verlenen van een octrooi of registratie van een gebruiksmodel. Dit technische document mag niet worden gekopieerd of ter beschikking worden gesteld zonder voorafgaande toestemming, noch mag het op een andere manier worden verduisterd door de ontvanger of derden. Overtreedingen leiden tot schadevergoeding en kunnen strafrechtelijke gevolgen hebben.			

Toelichting grondslagen

In dit document kunt u secties vinden die onleesbaar zijn gemaakt. Deze informatie is achterwege gelaten op basis van de Wet open overheid (Woo). De letter die hierbij is vermeld correspondeert met de bijbehorende grondslag in onderstaand overzicht.

J Art. 5.1 lid 2 sub e

Het belang van de openbaarmaking van deze informatie weegt niet op tegen het belang van de eerbiediging van de persoonlijke levenssfeer van betrokkenen