


Situatie
Schaal 1:1000
Gemeente Texel
Gedeelte Oosterend
Sectie M
Nummer 88

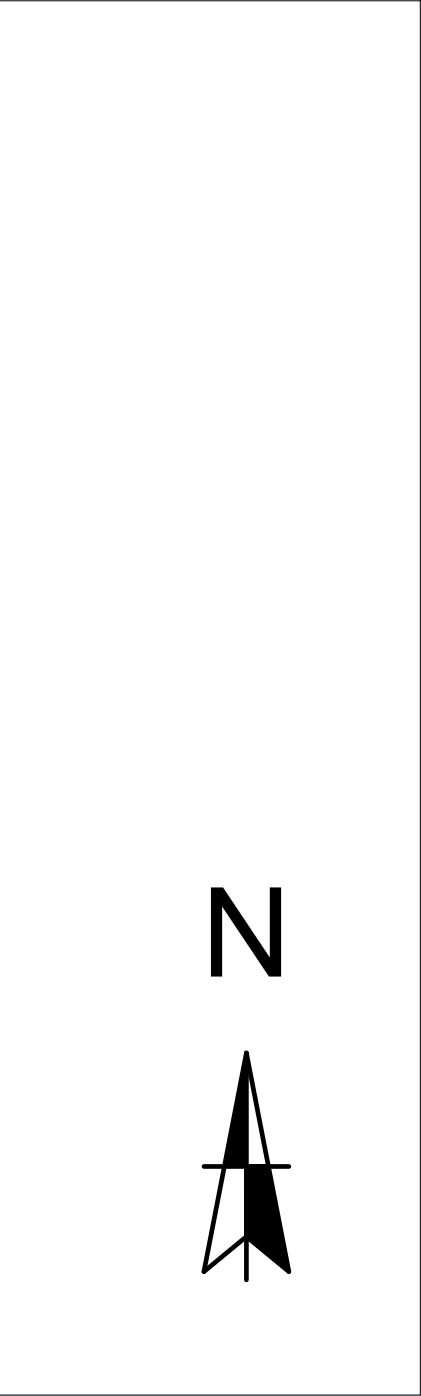

Situatie
Datum 12-11-2025
Getekend gb
Schaal 1:1000
Formaat A3



Gemeente Texel **.txl**
Behoort bij besluit van
Burgemeester en Wethouders van Texel,
zaaknummer: 3663404
kenmerk document: bijlage 1/1
namens de burgemeester en wethouders van Texel,
de heer L. Graanoogst
teamleider Vergunningen, Toezicht & Handhaving a.i.

- Boomsingel
De boomsingel heeft een minimale breedte van 5meter
- Kampeerplekken
Afstand tussen plekken >5meter