
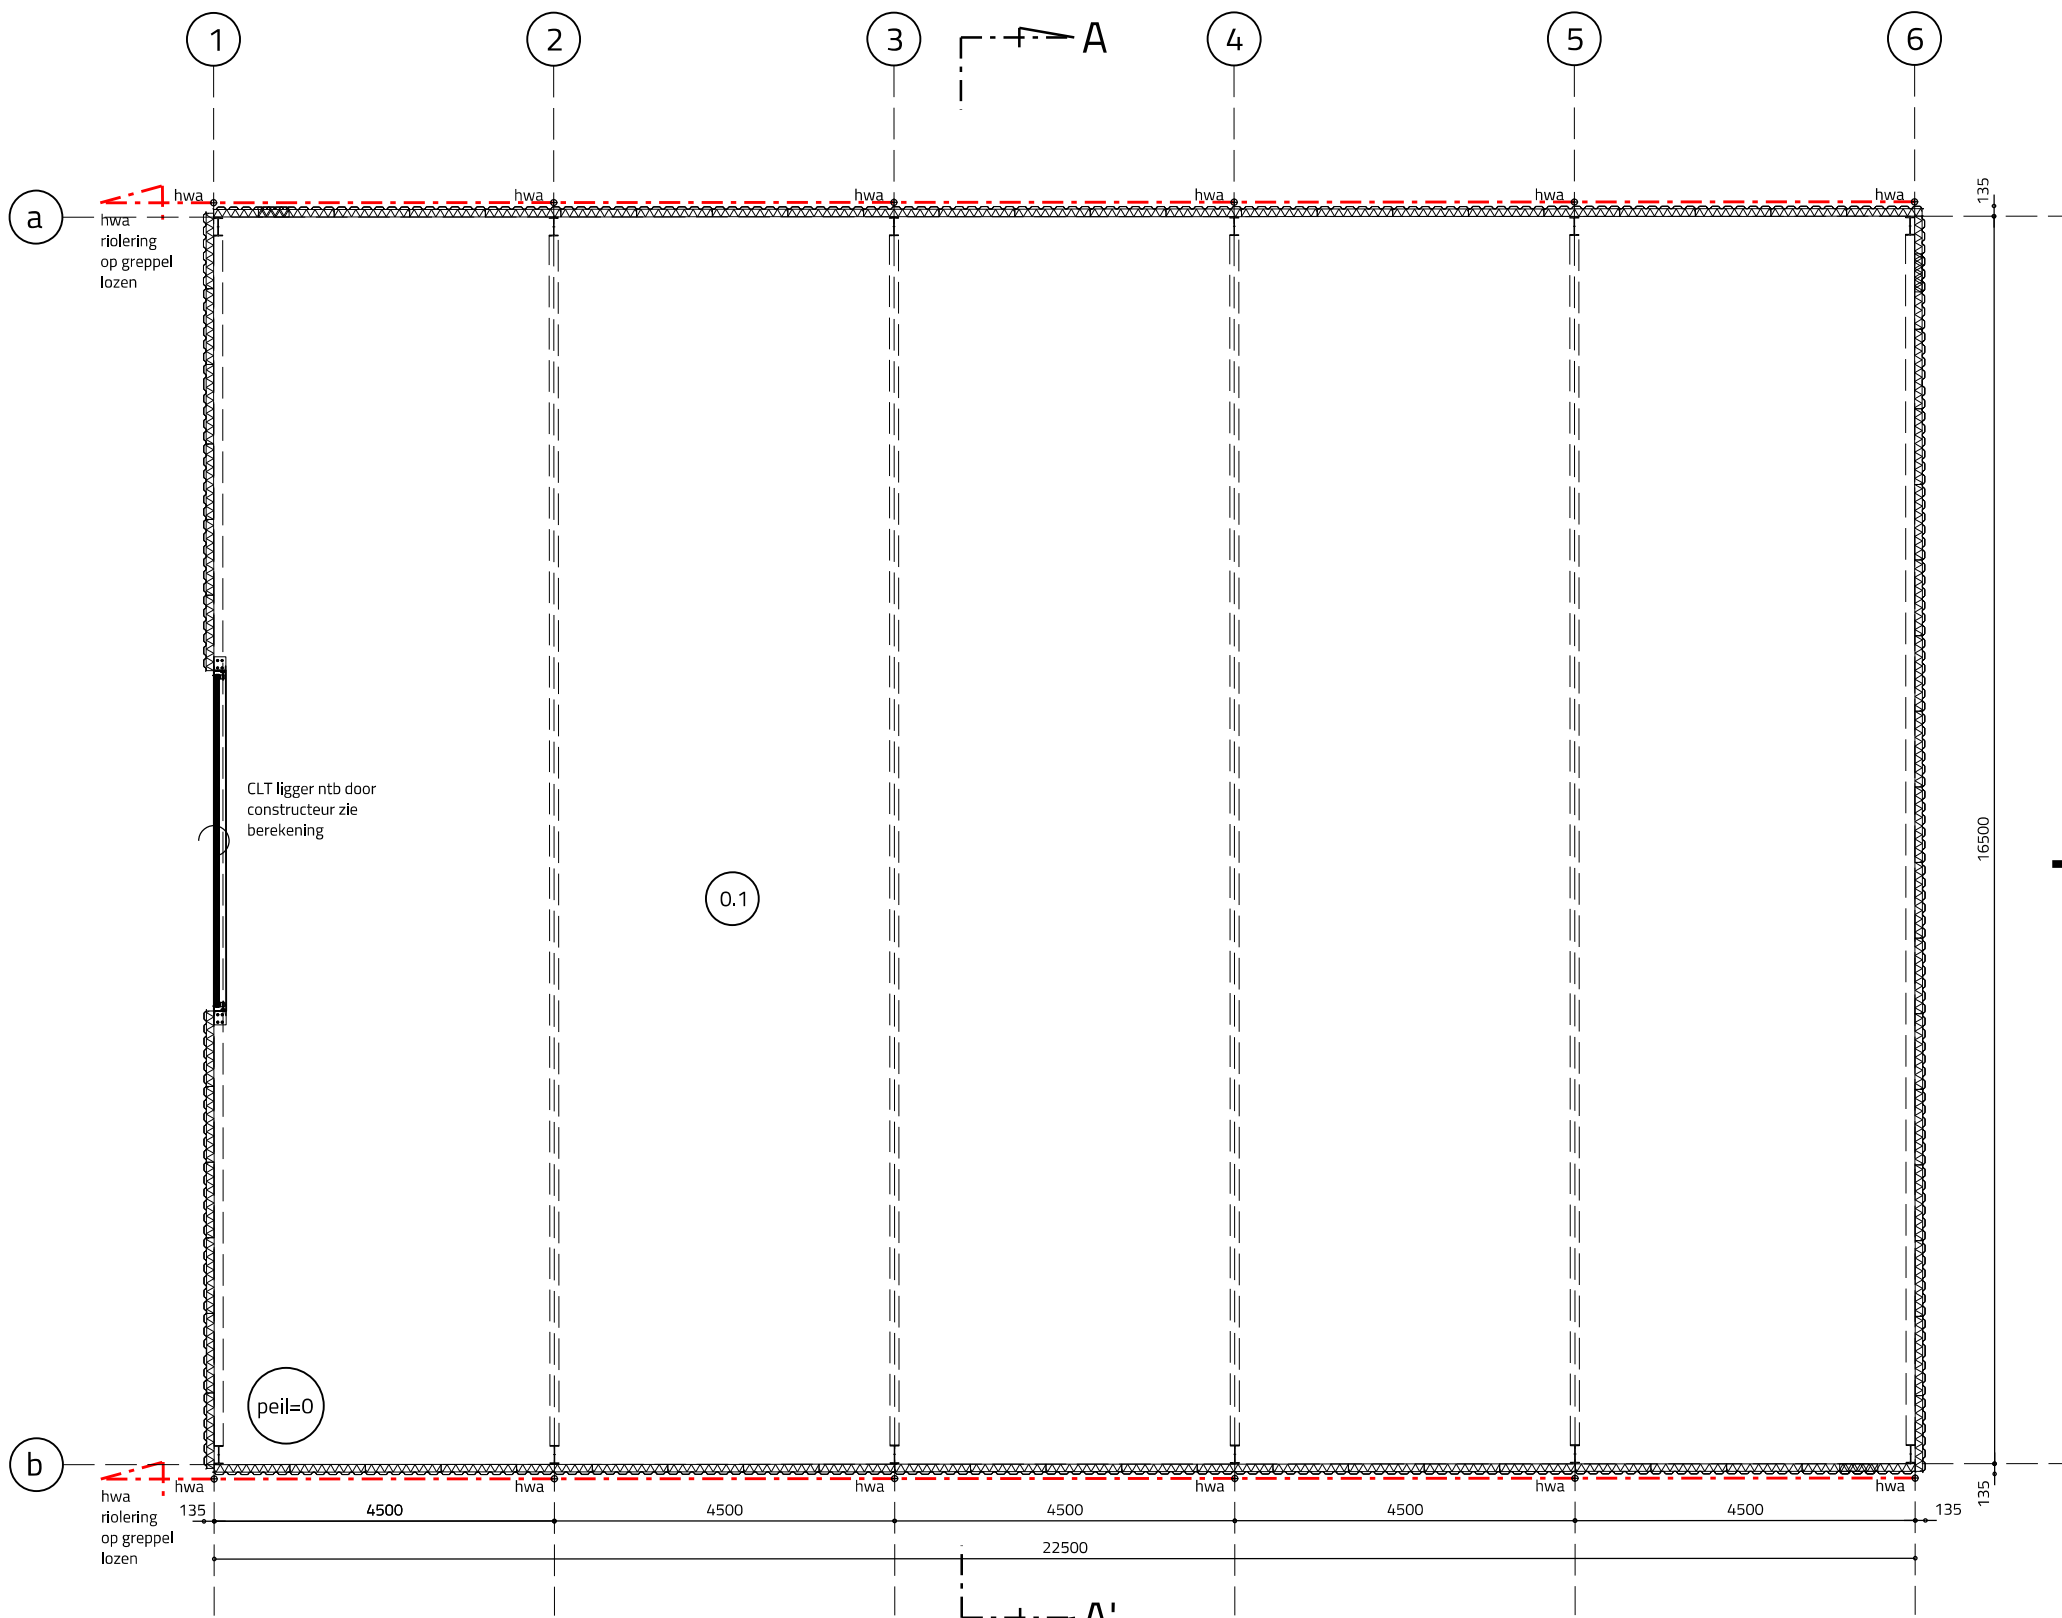


Burgerdijk 4 te Den Burg

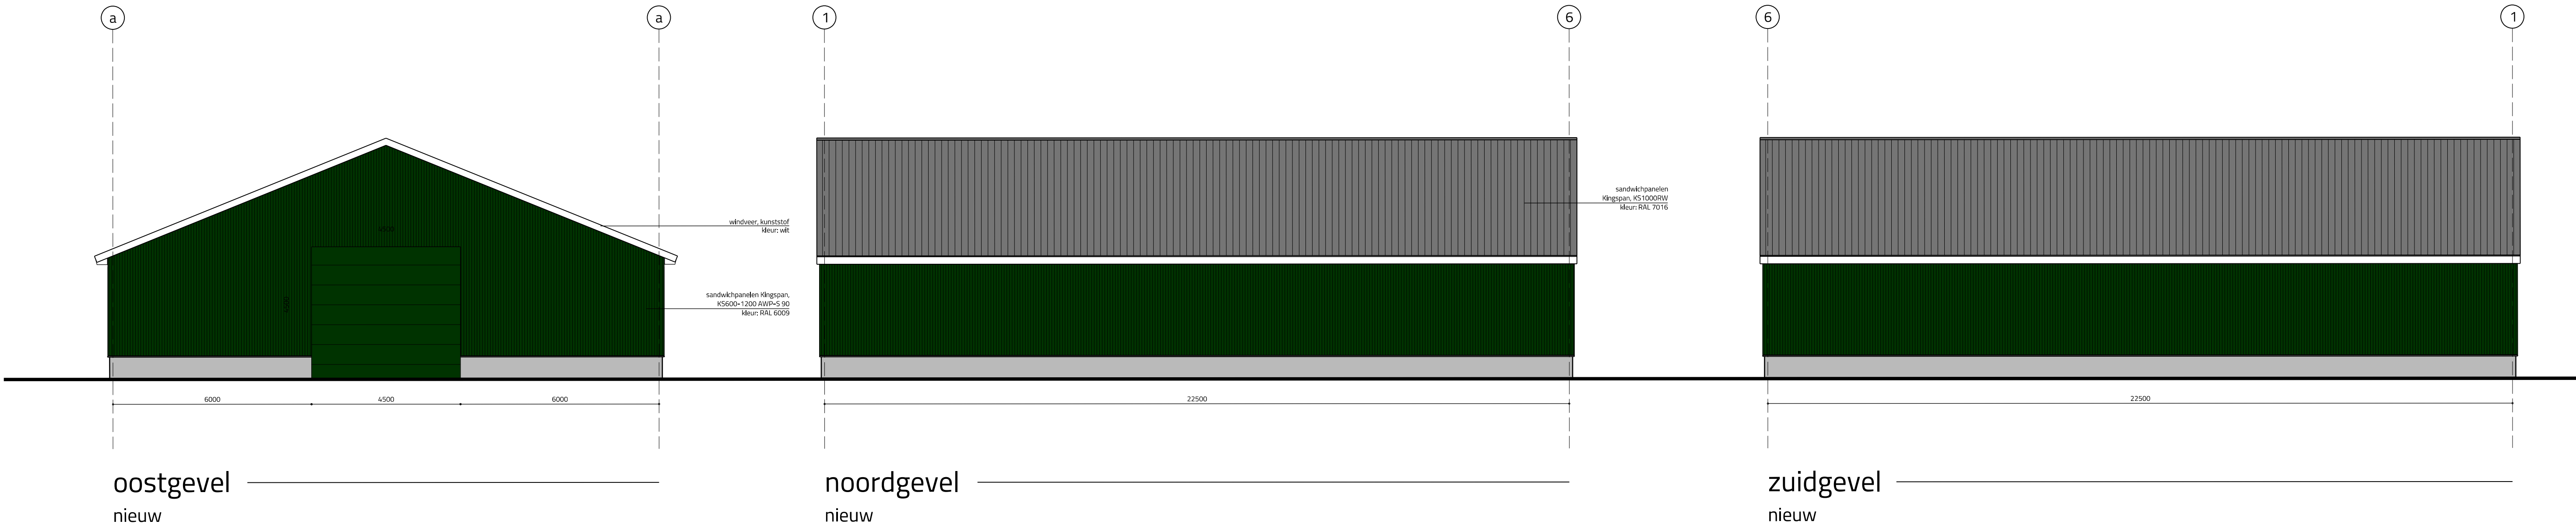

begane grond
nieuw

0.1 onbenoemde ruimte – berging – 361,0 m2



schematische riolering

- vuilwater riolering in grond Ø 110mm
- hwa riolering in grond Ø 110mm

exacte aansluitingen en debiet vuilwater riolering in object ntb door installateur

renvooi

- mantelbuis
- elektr. (lancet) Ø50mm
- water (dwl) Ø50mm
- cal Ø50mm
- telecom Ø50mm

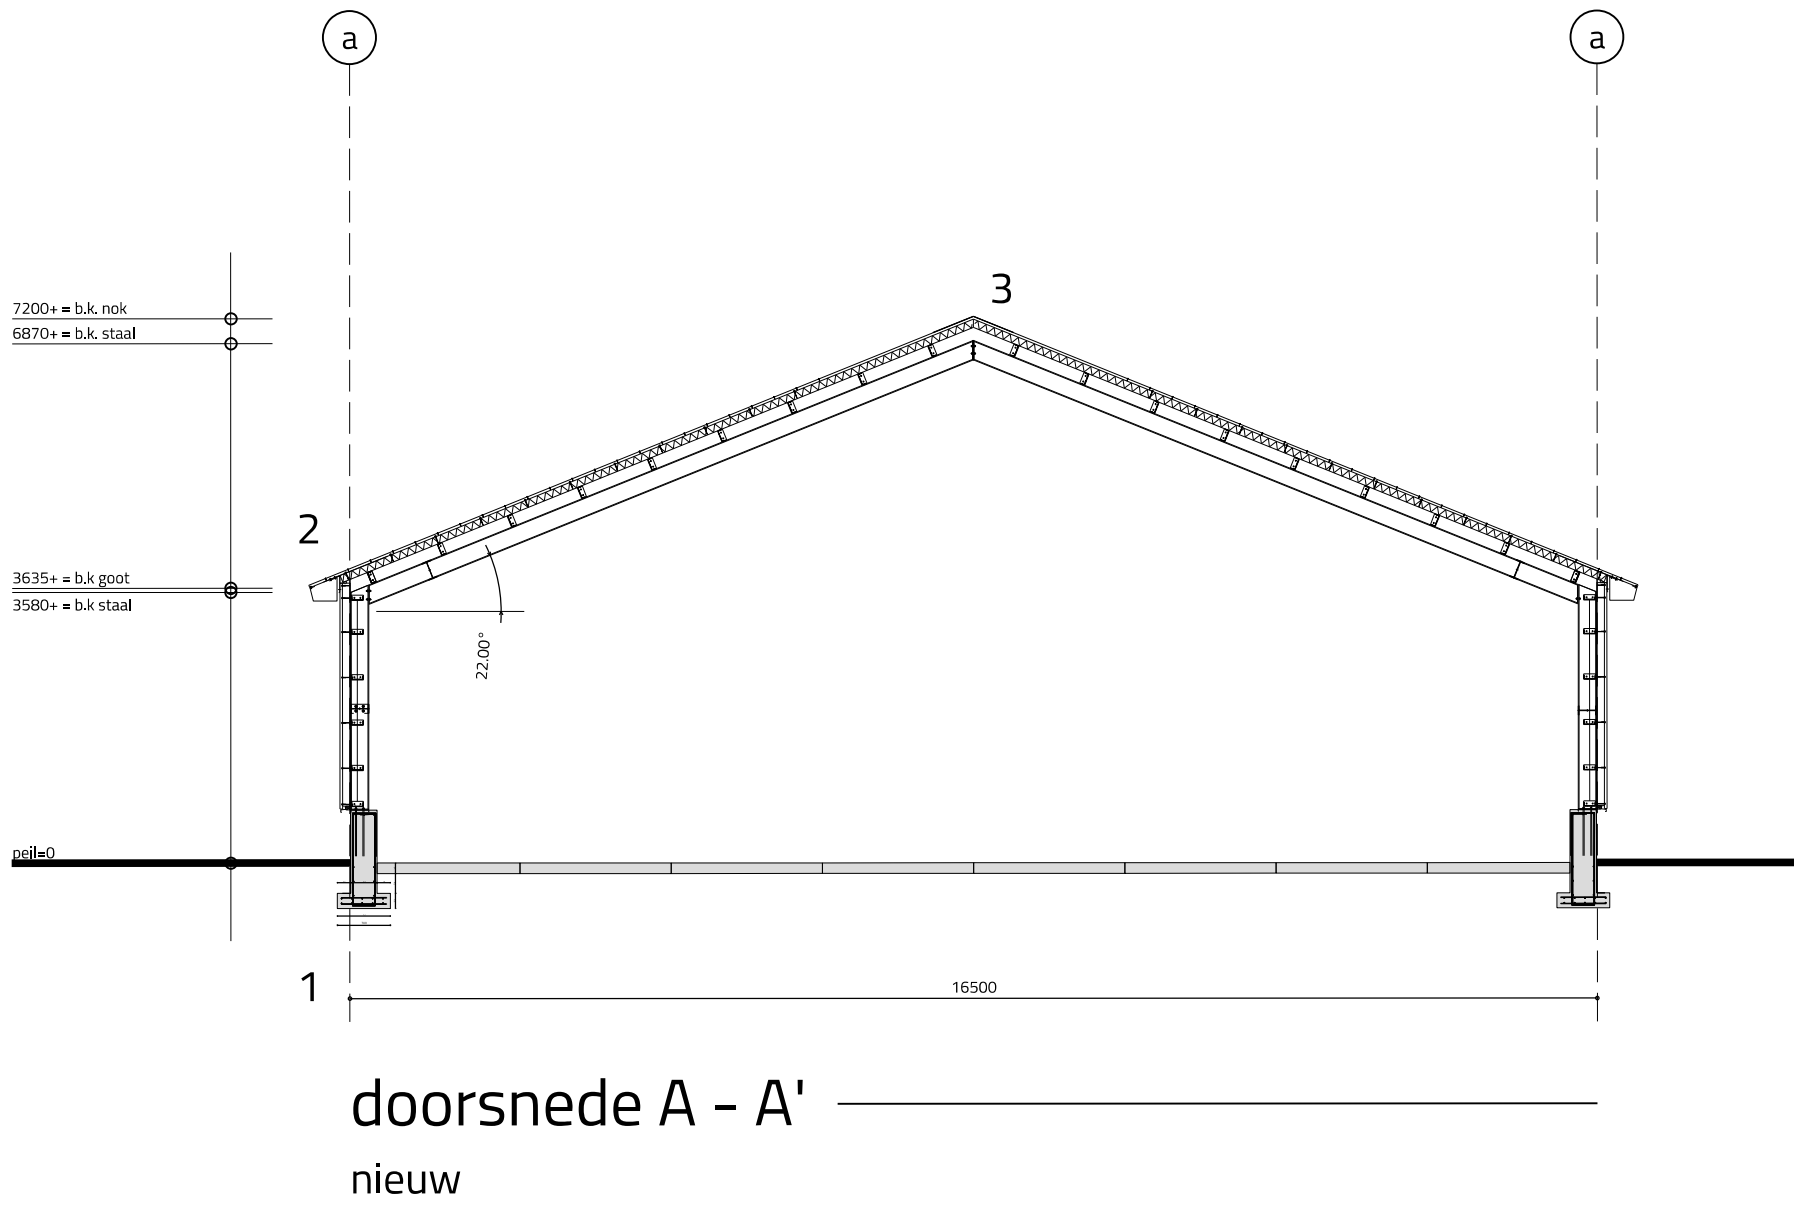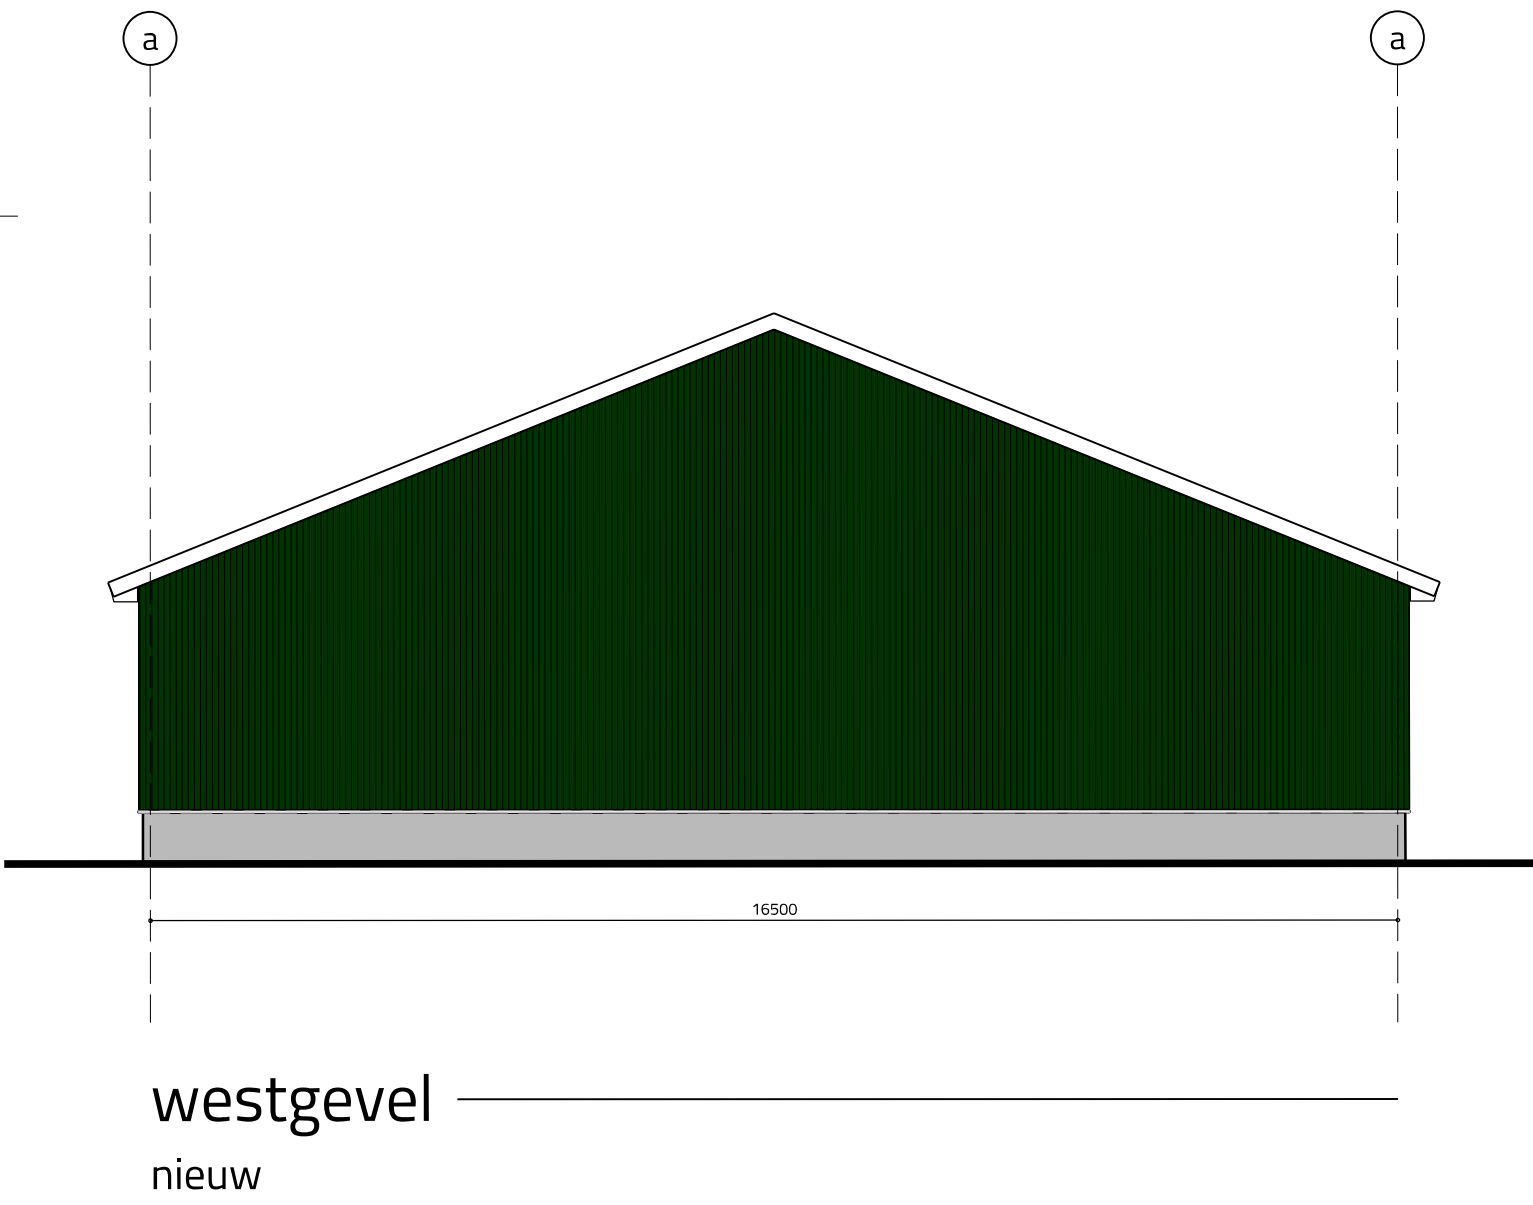

doorsnede A - A'
nieuw

Gemeente Texel .txl

Behoort bij besluit van de burgemeester van Texel, zaaknummer: 3663172

Kenmerk document: Bijlage 3/4

Burgemeester van Texel,

namens deze,

de heer L. Graanoogst

Teamleider Vergunningen, Toezicht & Handhaving a.i.

maten in het werk controleren!

Niets van deze tekening mag worden gekopieerd of verspreid zonder schriftelijke toestemming van de ontwerper.

De ontwerper aanvaardt aansprakelijkheid voor het niet of niet op de juiste wijze vermelden van gegevens.

Berekeningen en tekeningen van de constructeur en installateur gaan ten alle tijde voor deze bestektekening!

BOUWBURO rood-hart

tekeningen | advies | management

Kerkstraat 32C 1483 BN DE RIJP

t: +31 299 67 31 07 f: +31 84 738 05 76

w: www.bbrh.nl e: info@bbrh.nl

realiseren van een bedrijfsobject

V. Roodhart

ontwerper

gevels, doorsnede

In opdracht van

getekend door

getekend op

25-10-25

schaal

1:100

werfnummer


25055

papier formaat


A1

tekeningsnummer

1

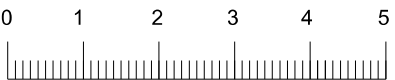

getekend op

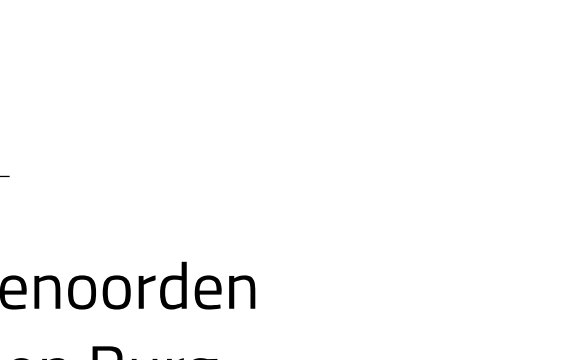

enoorden
en Burg

Niets van deze tekening mag worden gekopieerd of vermenigvuldigd zonder uitdrukkelijke toestemming van de ontwerper.

De ontwerper kan geen aansprakelijkheid aanvaarden voor het niet of niet op de juiste wijze vermelden van gegevens.

Berekeningen en tekeningen van de constructeur en installateur gaan ten alle tijde voor deze bestektekening!



f: +31 84 738 05 76
e: info@bbrh.nl

getekend door _____
V. Roodhart

getekend op _____
22-10-25

papier formaat —
A1
tekeningnummer —
2 

