

**Situatie**

Schaal - 1:1000


Gemeente - Texel

Gedeelte - De Cocksdorp

Sectie - A

Nummer - 6722

Adres - Postweg 91  
1795JL  
De Cocksdorp

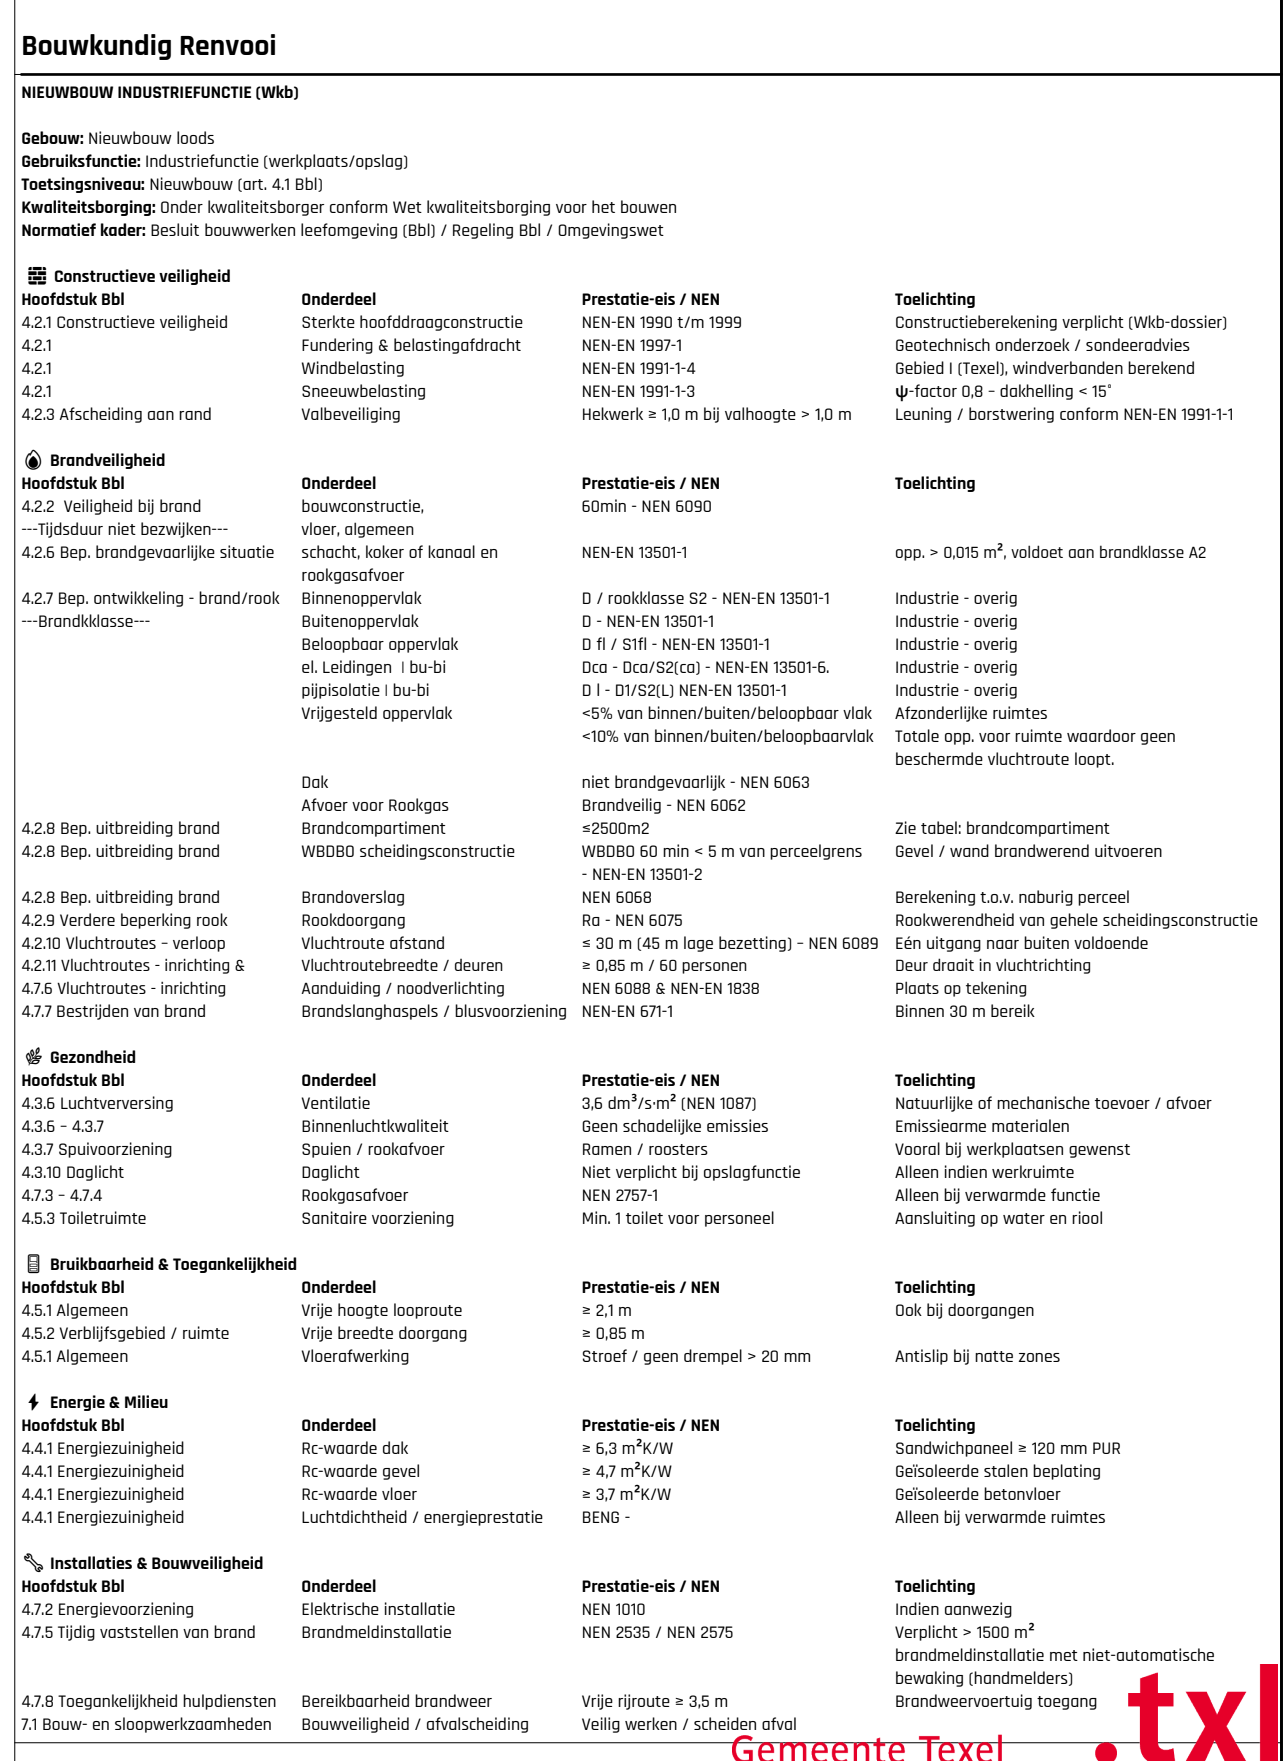

Inhoud Bouwwerk	
Onderdeel	m3
Inhoud bestaand	10.080,57
Inhoud bouwwerk	4.995,96
	<b>15.076,53 m³</b>