



Foto voorgevel




Foto achtergevel




Hoofdstraat gevel
Schaal 1:100



Krochtplein gevel
Schaal 1:100

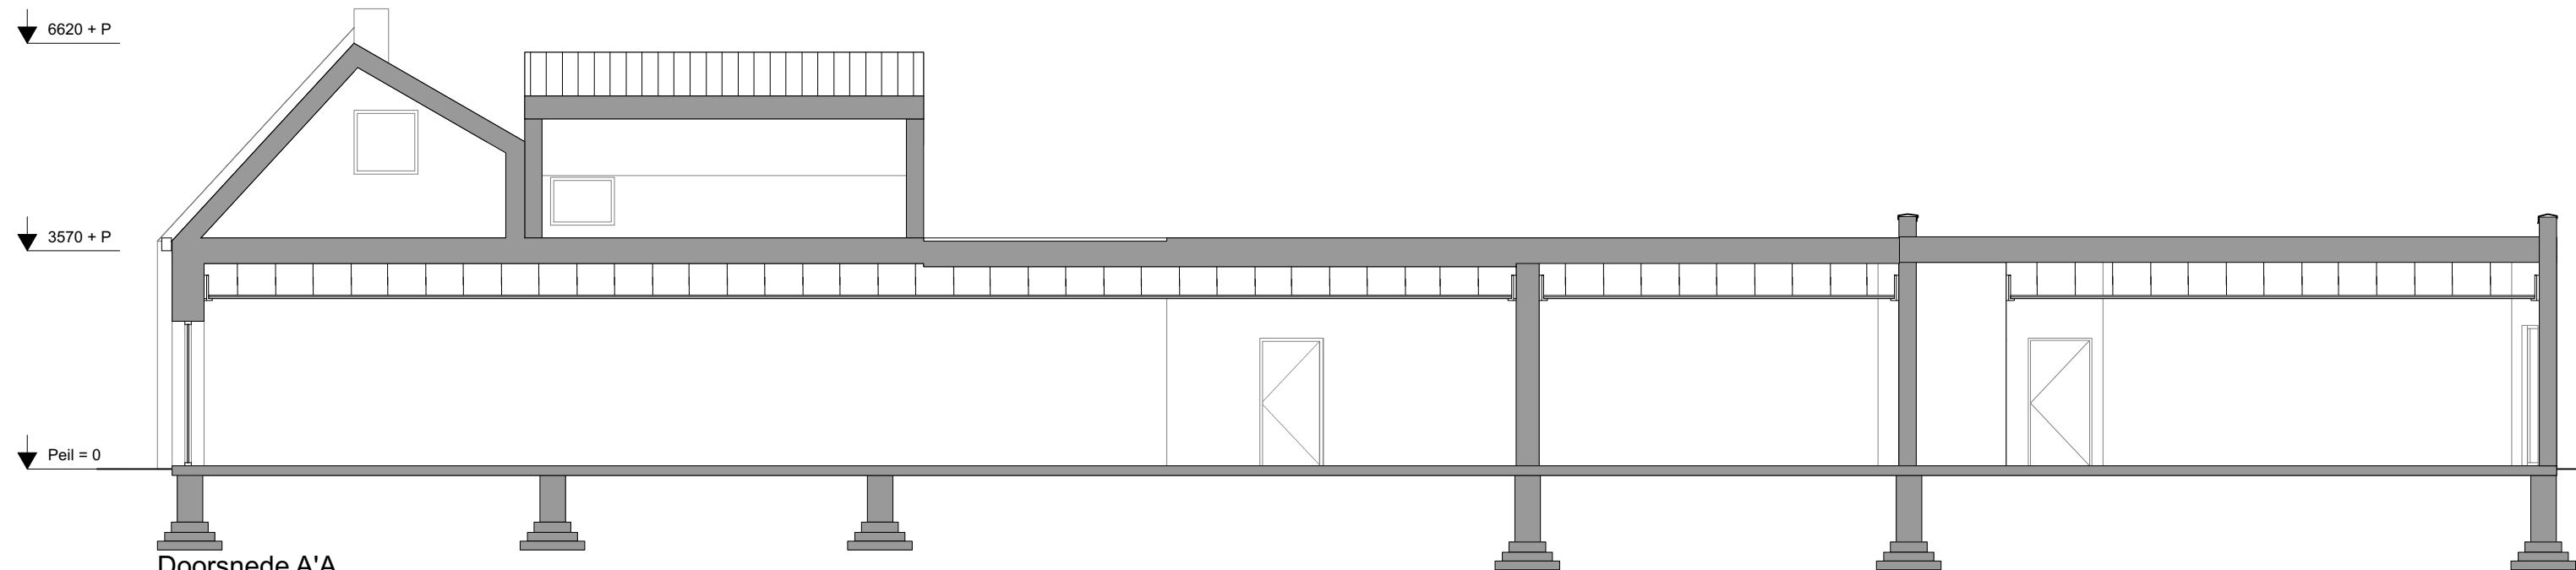

Doorsnede A'A
Schaal 1:100

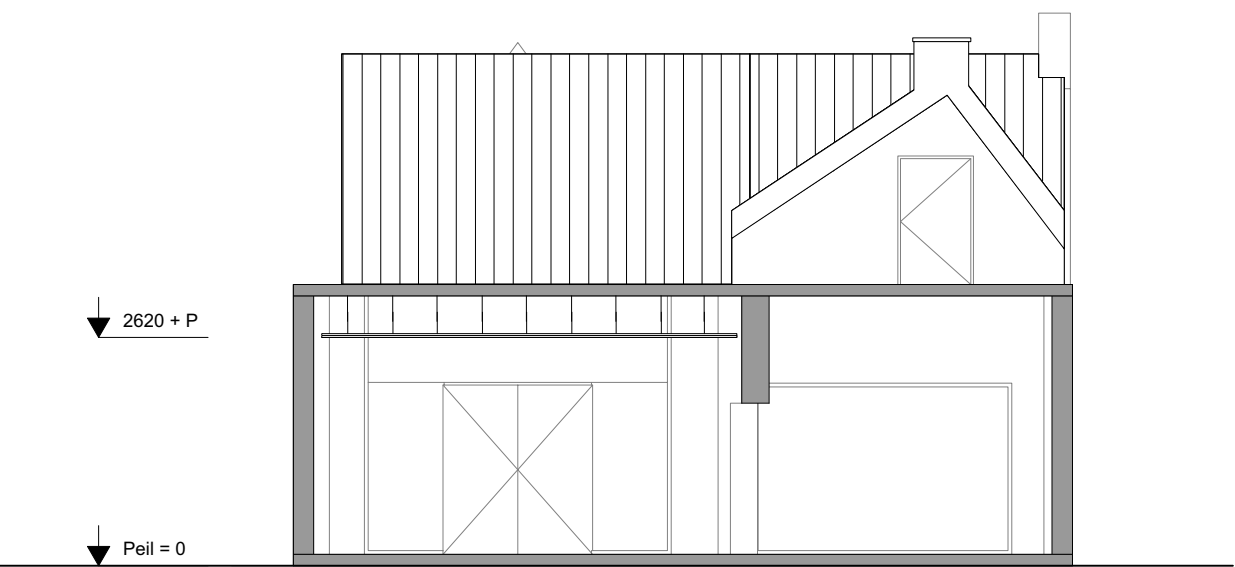

Doorsnede B'B
Schaal 1:100




Situatie
Schaal 1:500

LAATSTE WIJZIGINGEN A WIJZIGING DATUM TOELICHTING


 MCK ARCHITECTUUR

Olaf Palmestraat 16 2616 LR Delft info@mckarchitectuur.nl


TEKENINGNUMMER		ONDERWERP		PROJECTNUMMER		PROJECT	
BT01		Bestaande situatie		2021126		Verbouw van winkel en het realiseren van nieuwe woningen	
PROJECTLEIDER		TEKENAAR		CONTOLE		OPDRACHTGEVER	
JK		LV		JC		E. Beerta	
SCHAAL		FORMAAT		FASE		PROJECT DATUM	
1:100		ISO A1		DO		15-11-2023	
				STATUS		PRINT DATUM	
				DO		15-11-2023	

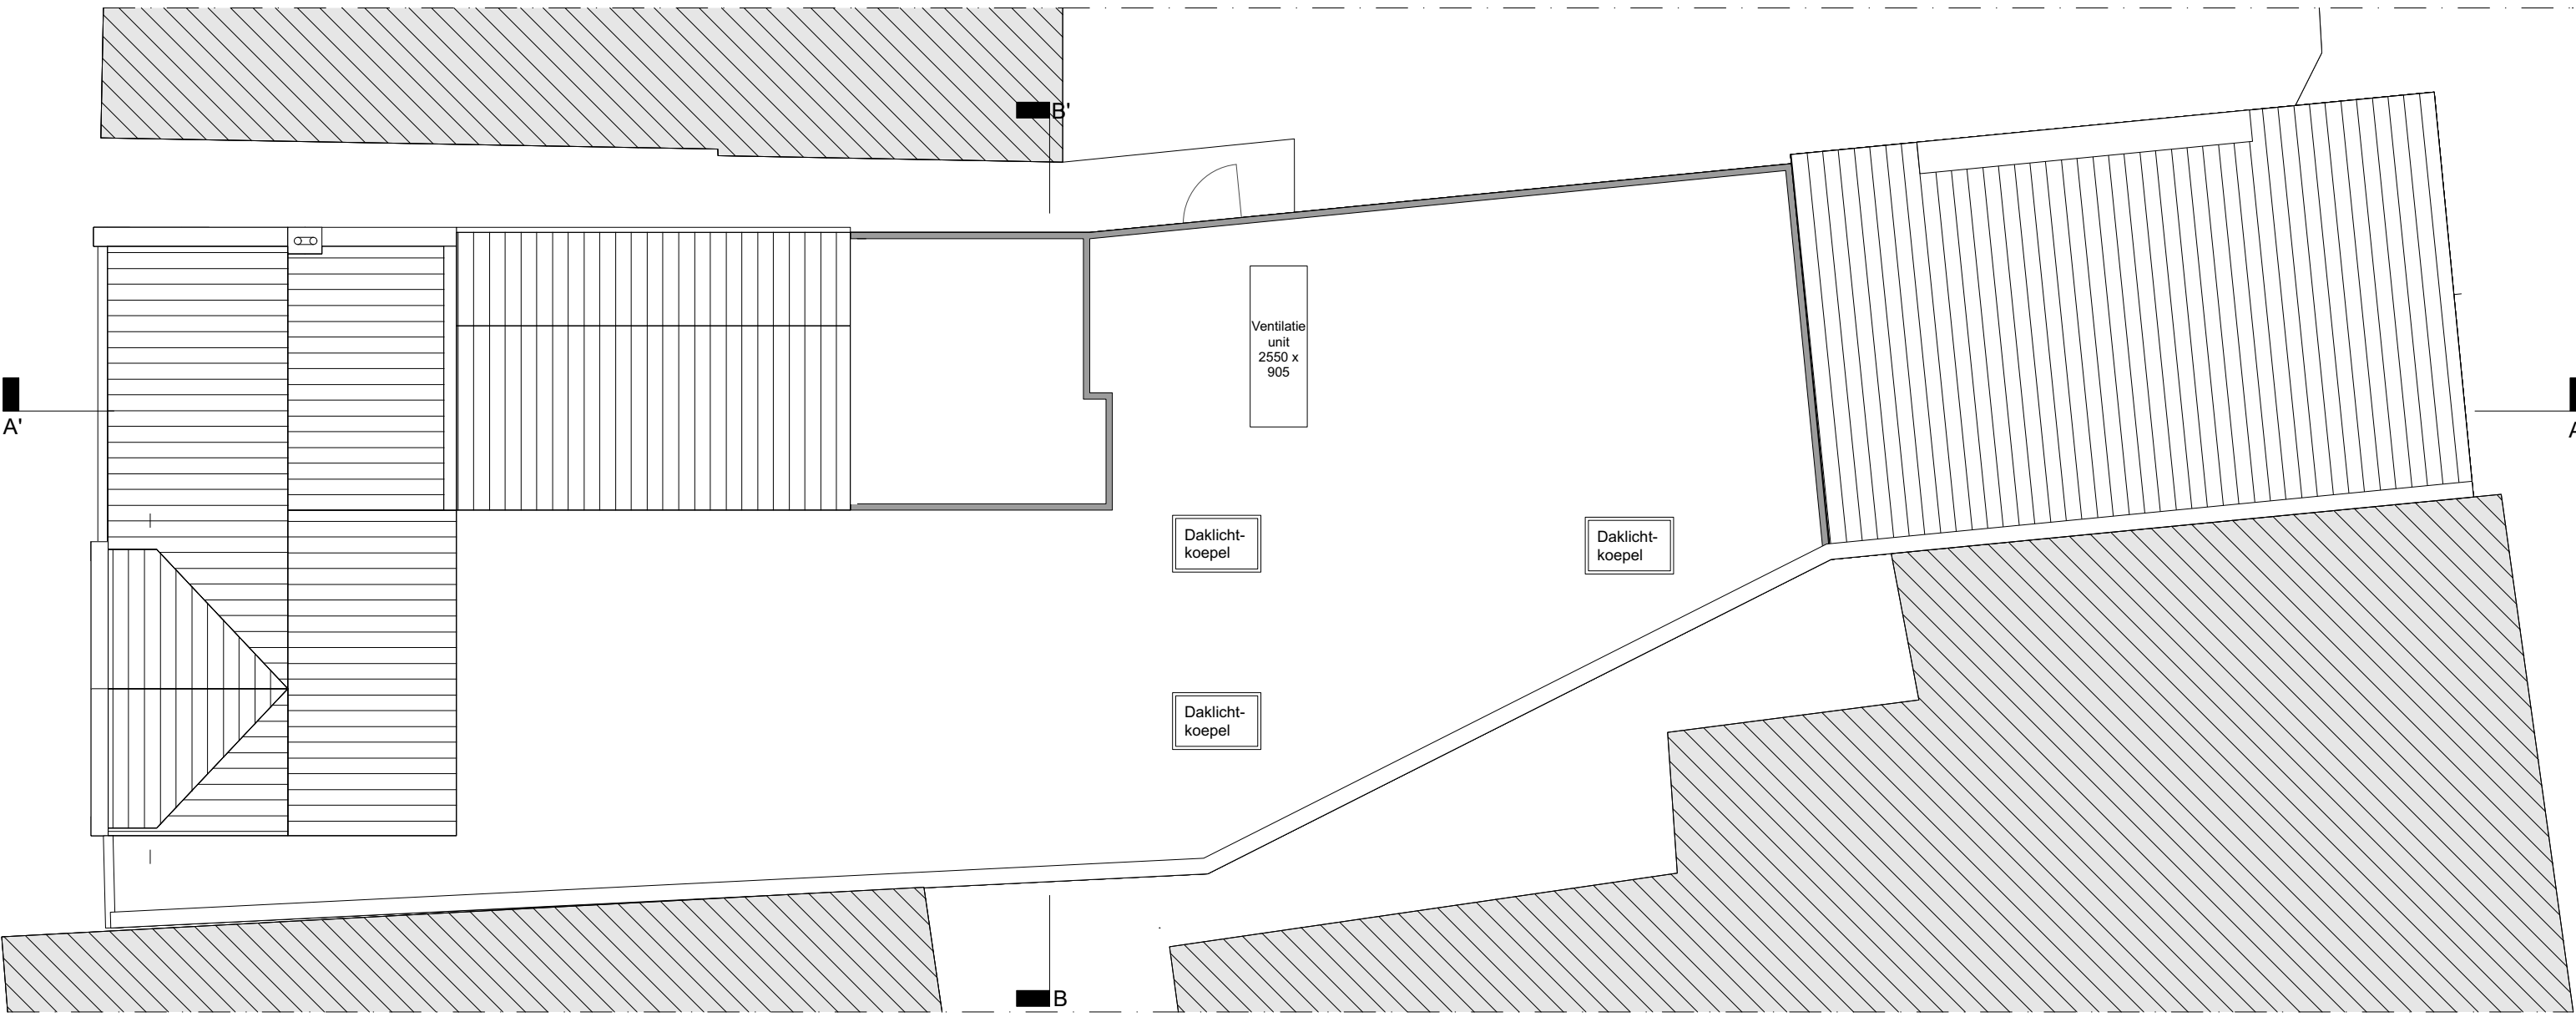

Dak
Schaal 1:100

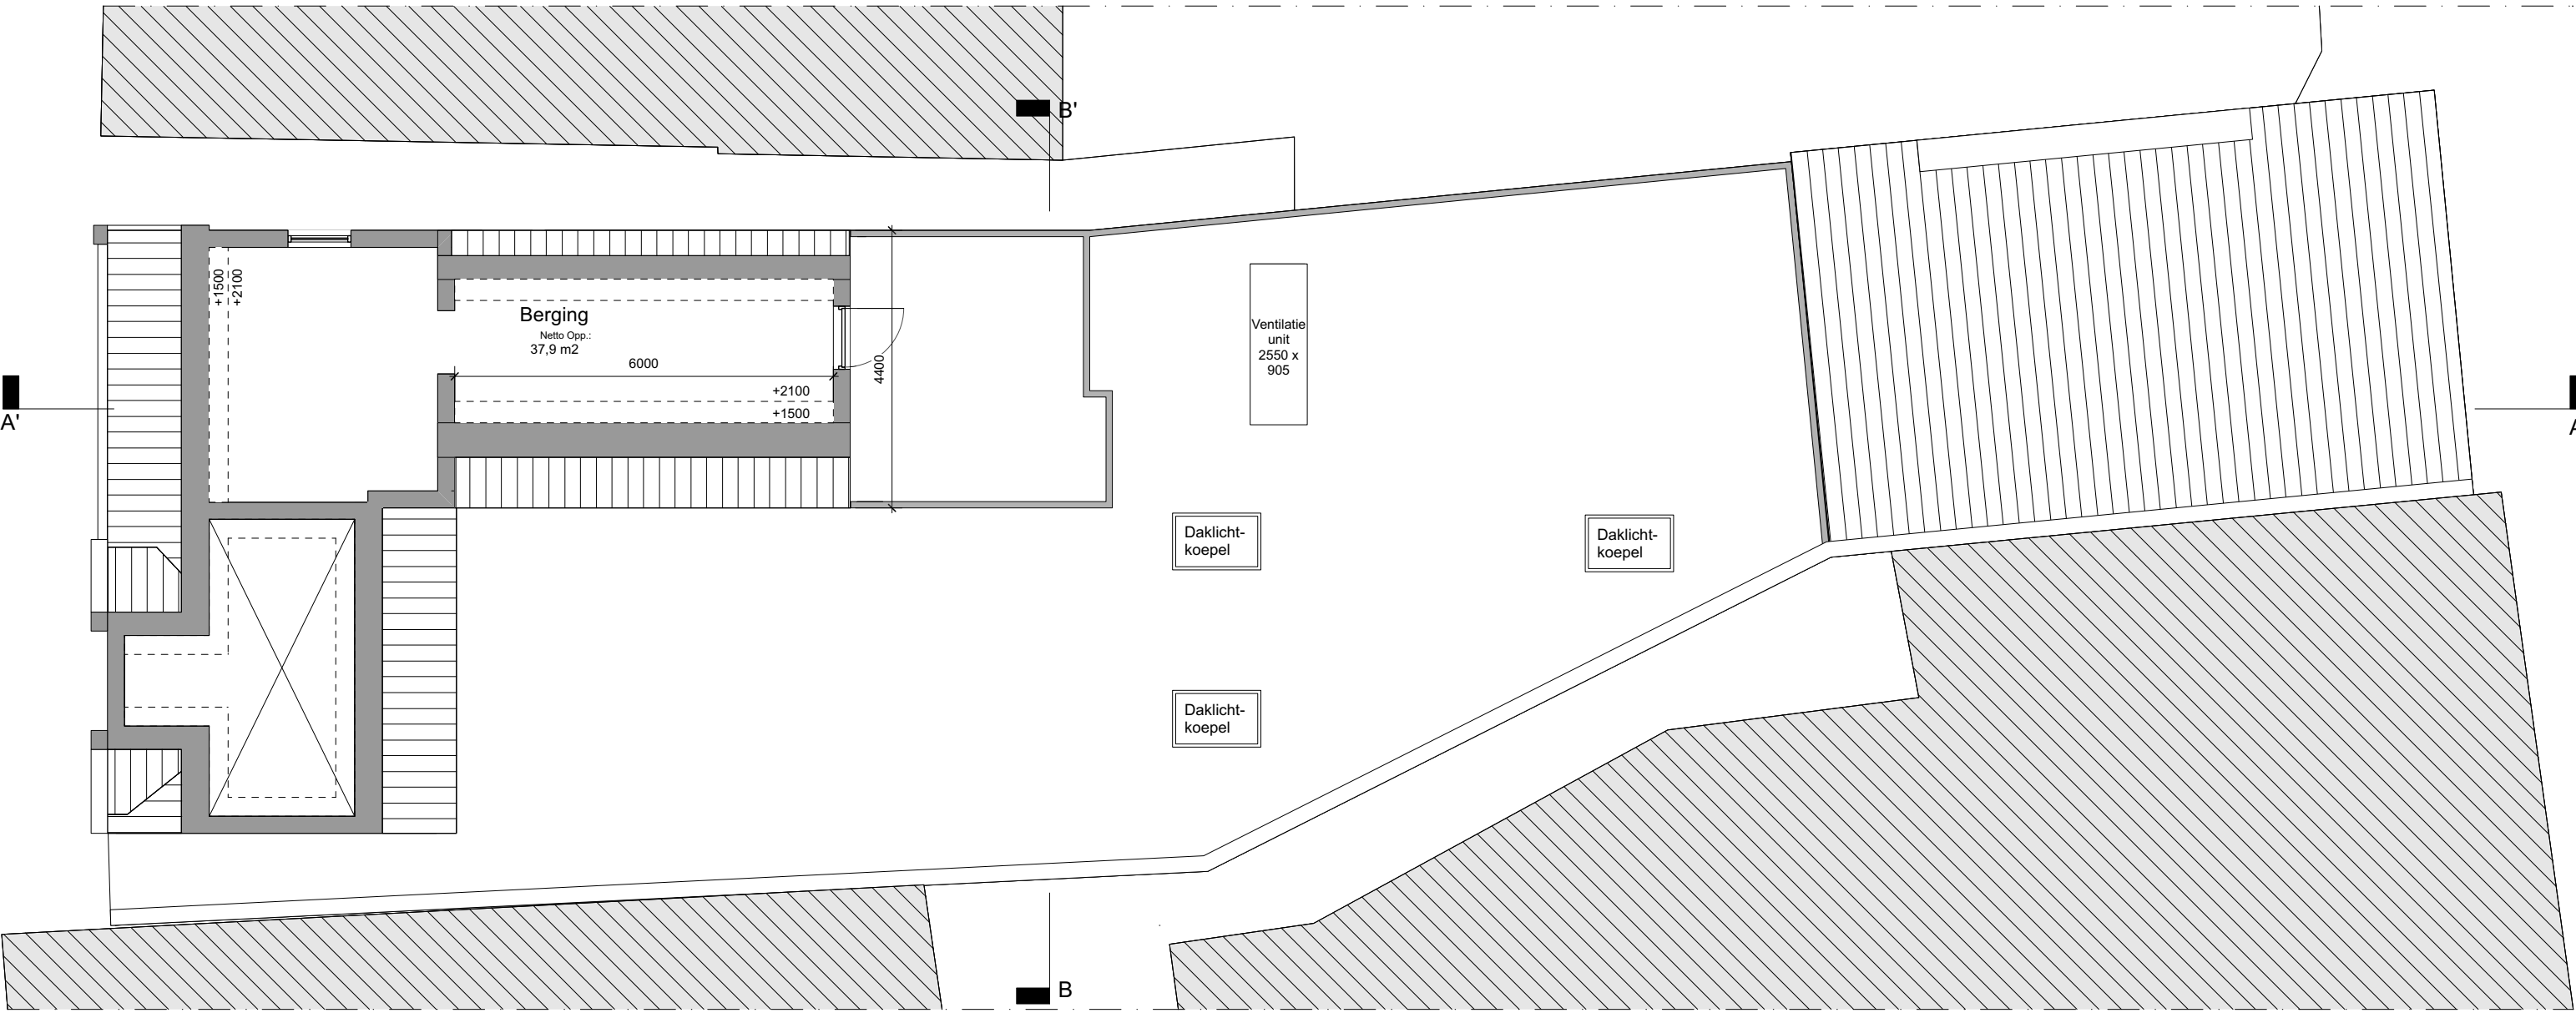

Kapverdieping
Schaal 1:100

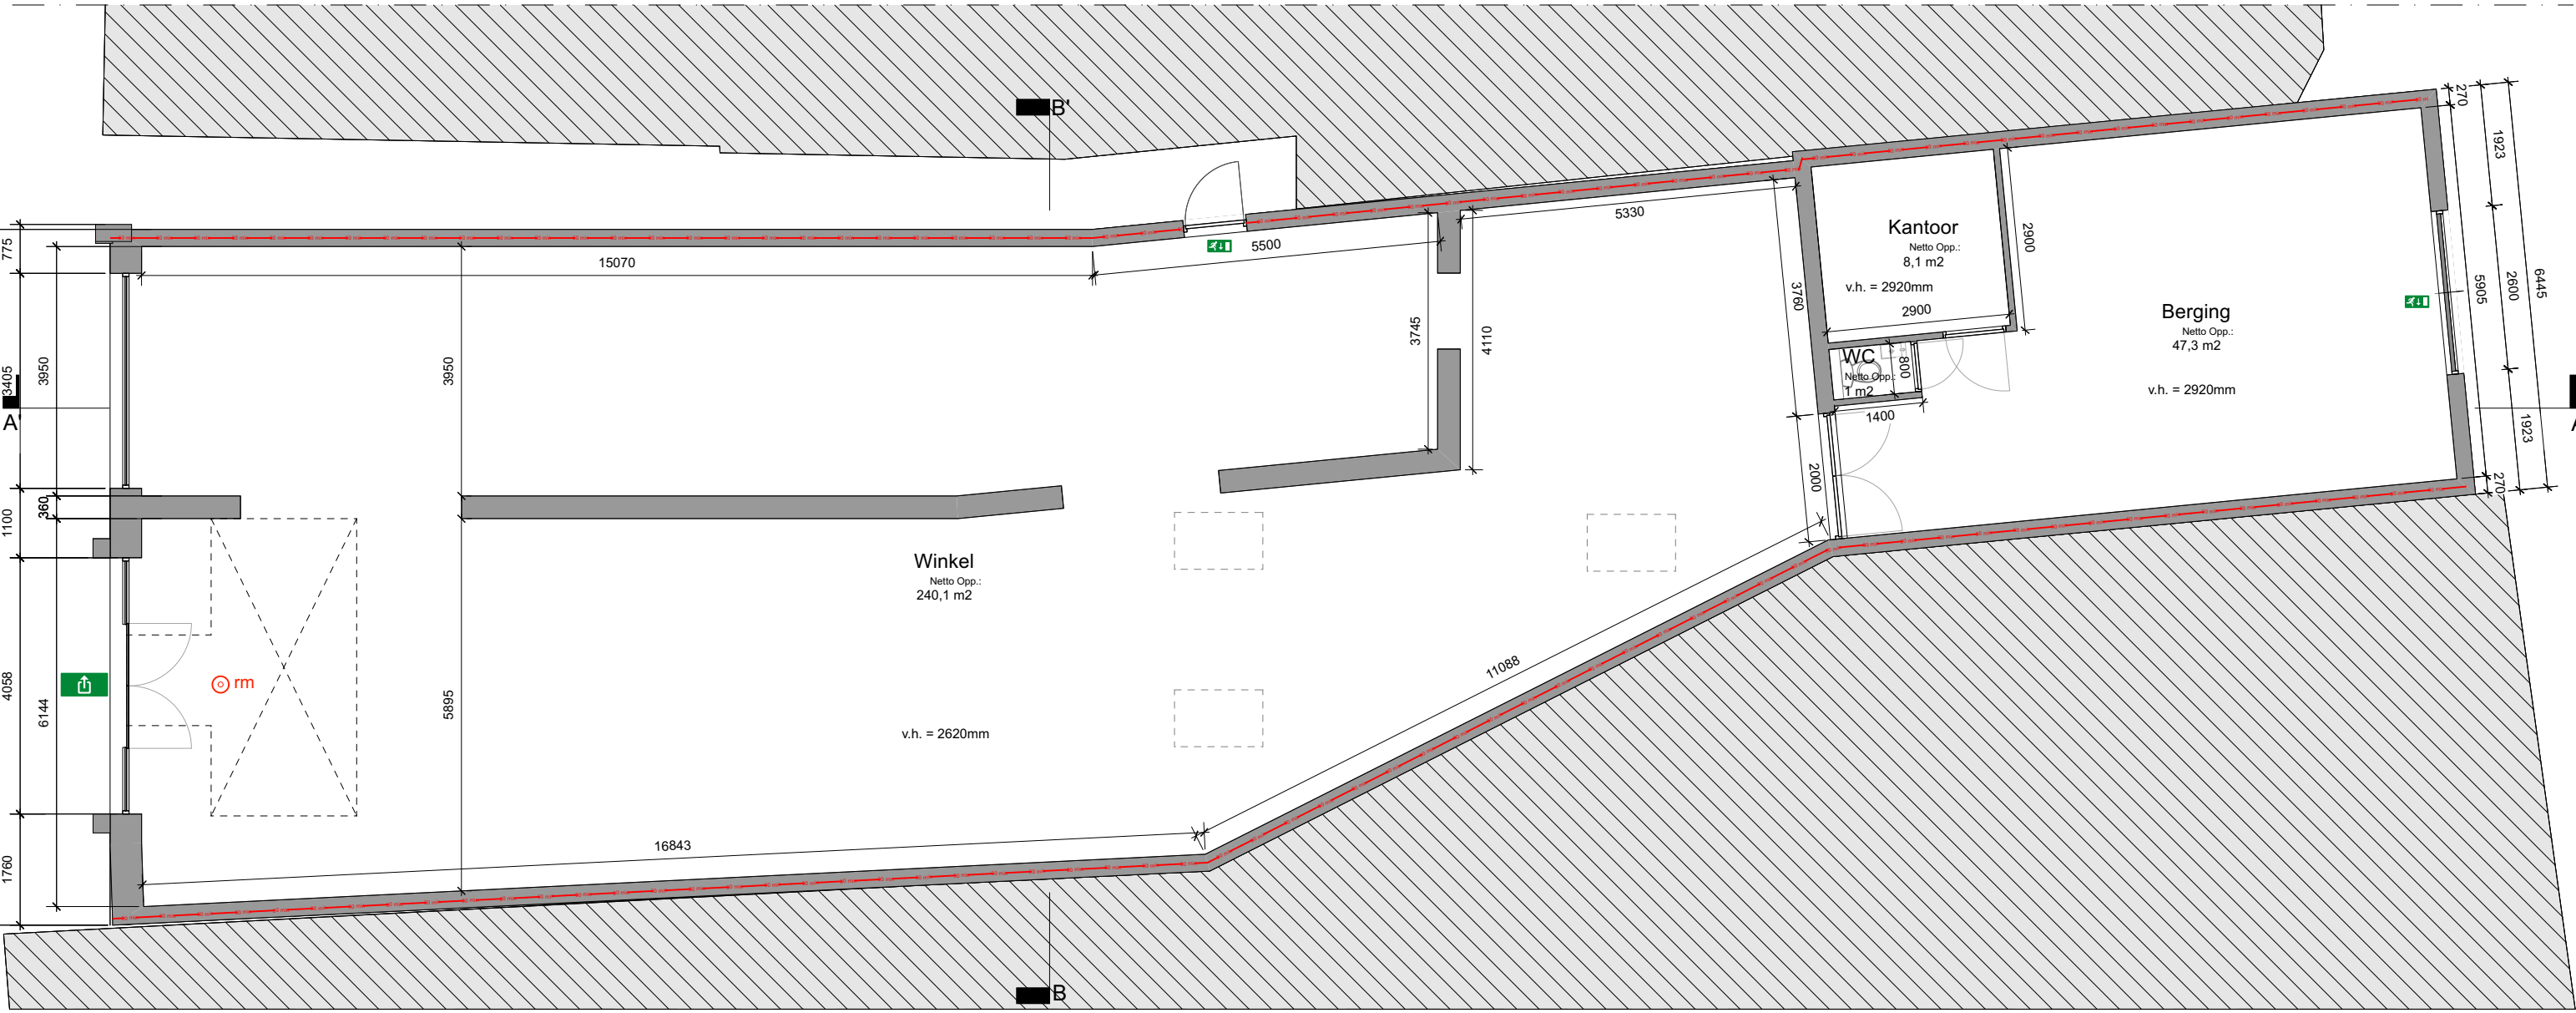

Begane grond
Schaal 1:100



Situatie
Schaal 1:500

LAATSTE WUZZINGEN A WUZZING DATUM TOELICHTING

MCK ARCHITECTUUR

Olaf Palmestraat 16 2616 LR Delft info@mckarchitectuur.nl

TEKENINGNUMMER BT02	ONDERWERP Bestaande situatie	PROJECTNUMMER 2021126	PROJECT Verbouw van winkel en het realiseren van nieuwe woningen
PROJECTLEIDER JK	TEKENAAR LV	CONTOLE JK	OPDRACHTGEVER E. Beerta
SCHAAL 1:100	FORMAAT ISO A1	FASE DO	PROJECTADRES Hoofdstraat 83
		STATUS DO	PROJECT DATUM 15-11-2023
			PRINT DATUM 15-11-2023