Detail 1: vlonderpad
Schaal 1:50

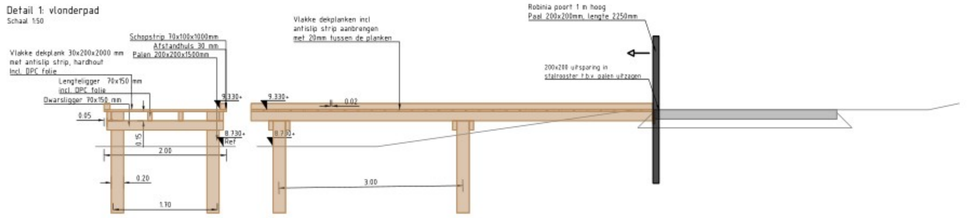

Detail: Bevestiging houten dek

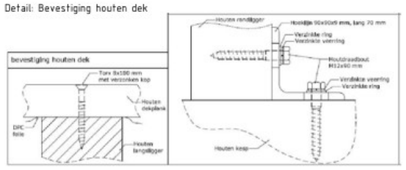

Detail 1: vlonderpad
Bovenaanzicht
Schaal 1:50

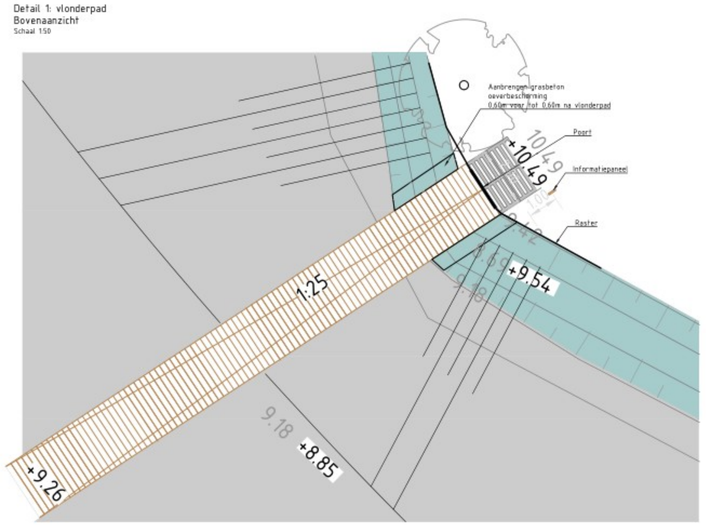

Detail 2: Aansluiting vlonder - onderhoudspad
Schaal 1:100

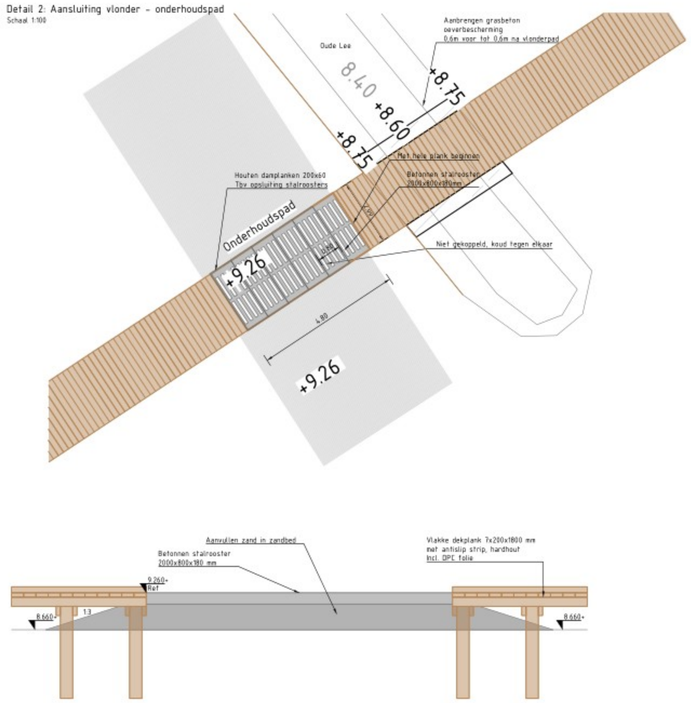

Detail 3: Stuw spoorsloot
Vooraanzicht stuw
Schaal 1:50

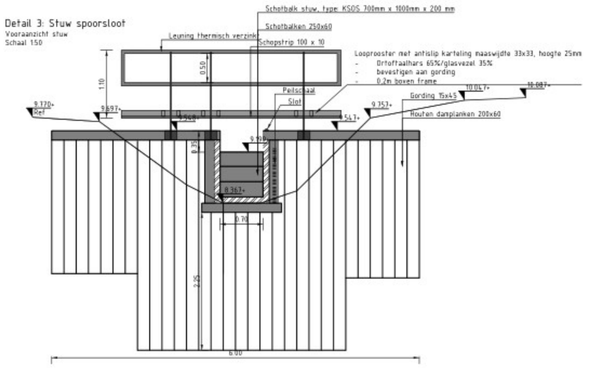

Detail 3: Stuw spoorsloot
Zijaanzicht stuw
Schaal 1:50

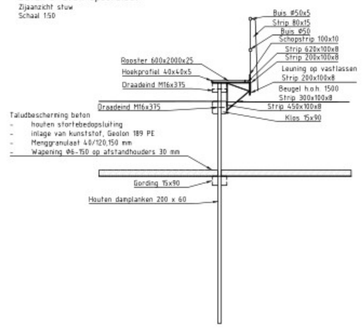

Detail 3: Stuw spoorsloot
Bovenaanzicht stuw
Schaal 1:100

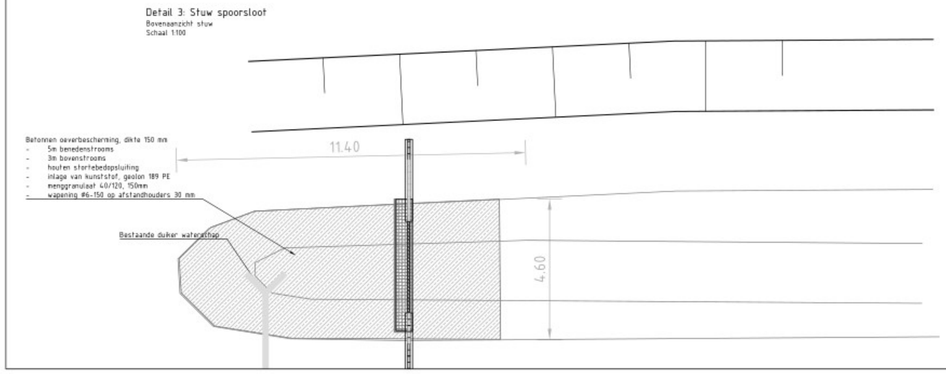

Detail 4: Stuw Oude Lee
Vooraanzicht
Schaal 1:50

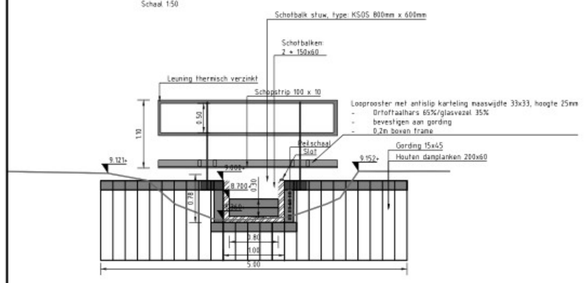

Detail 4: Stuw Oude Lee
Zijaanzicht
Schaal 1:50

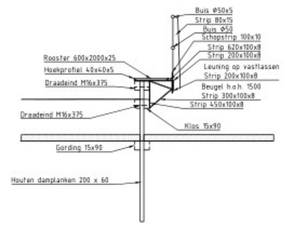

Detail 4 Stuw Oude Lee
Bovenaanzicht
Schaal 1:100

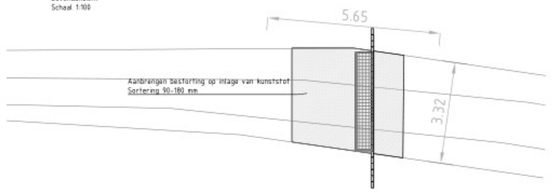

Detail 5: Onderhoudspoort
Vooraanzicht
Schaal 1:50

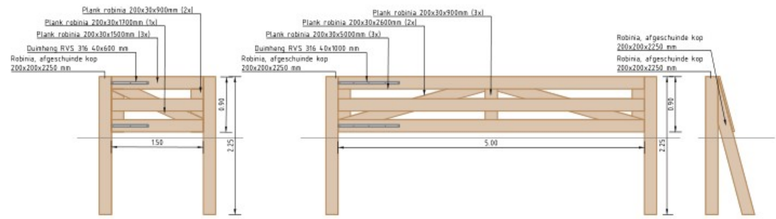

Maten in meters, tenzij anders vermeld
Materiaalmaten in mm, tenzij anders vermeld
Peilmaten in meters t.o.v. N.A.P., tenzij anders vermeld
Diameters in mm, tenzij anders vermeld

0 0.5 1.0 1.5 2.0m

Code	Get.	Gec.	Wijziging	Datum
B	AG	JW	Verwerken reacties	11-07-2025
A	AG	BvH	Verwerken reacties	07-06-2025
0	AG	JW	Opstellen tekening	08-05-2024

Project
Natuurontwikkeling Drasse Driehoek

Onderdeel
Uitvoeringsontwerp - Details

Opdrachtgever
Gemeente Tilburg

Status
Definitief

Projectnummer
722230305

Teknr. 06/06 Afm. A0 Datum 11-07-2025

Besteknr. n.v.t. Schaal 1:50/100

idverde Advies