Profiel A

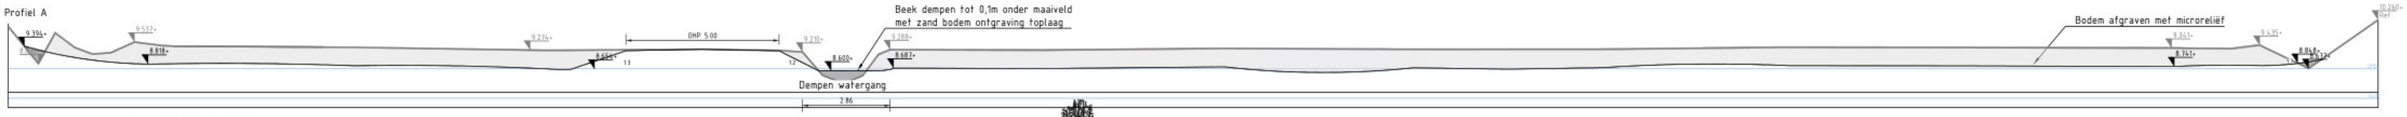

Profiel B

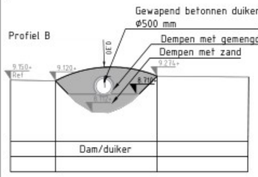

Profiel C

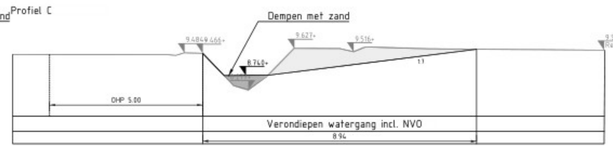

Profiel H

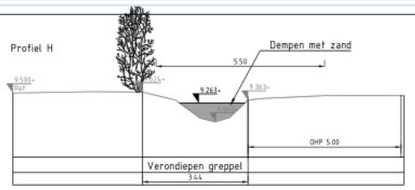

Profiel D

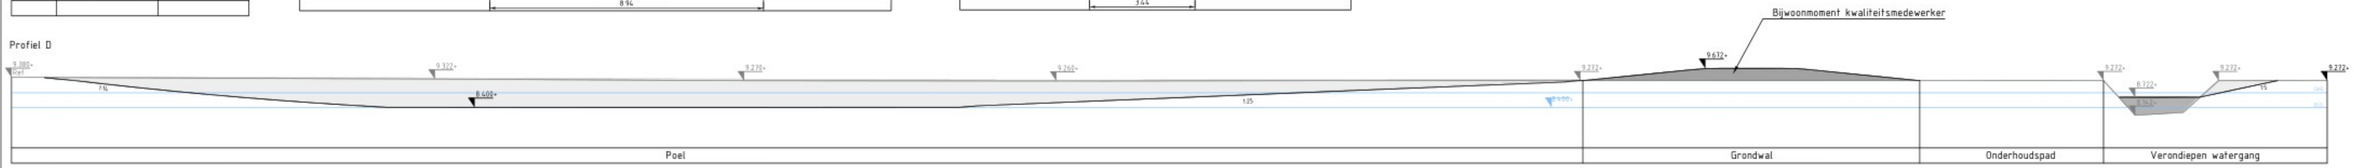

Profiel E

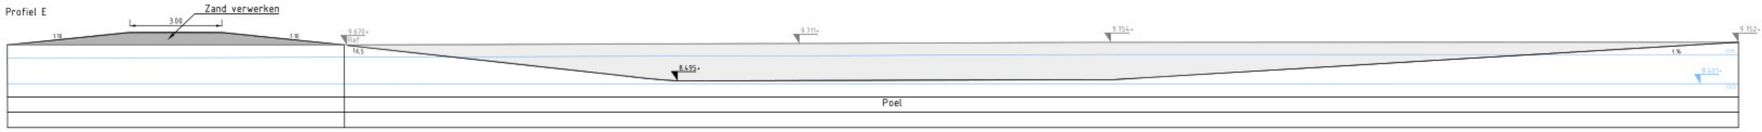

Profiel F

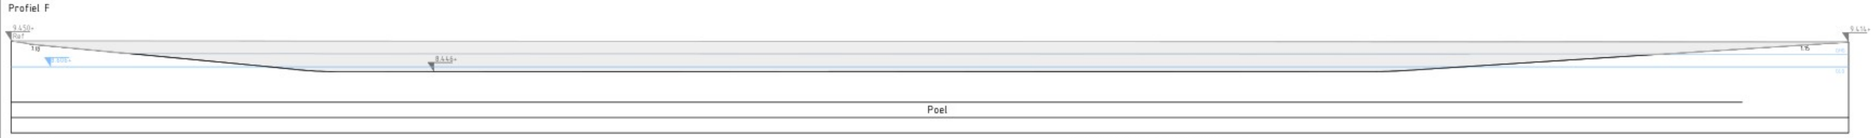

Profiel G

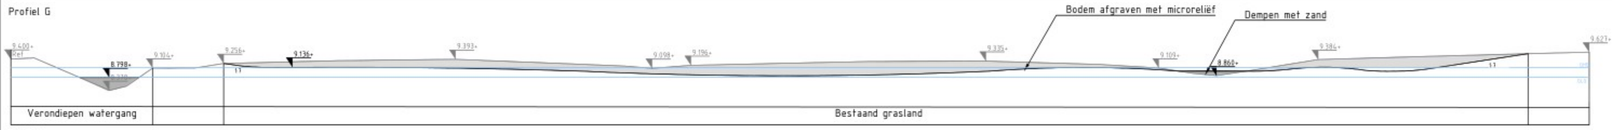

Profiel I

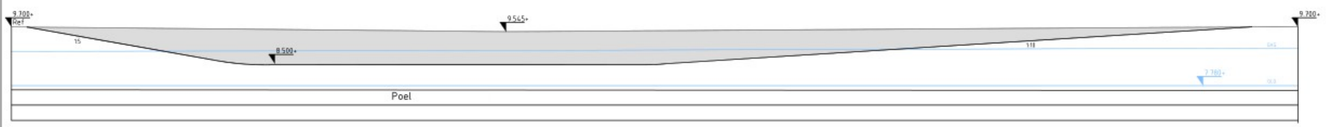

Lengte profiel vlonder

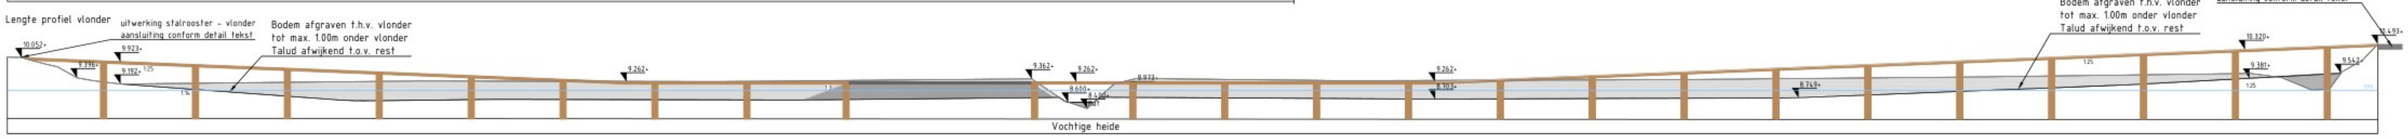

Profiel K

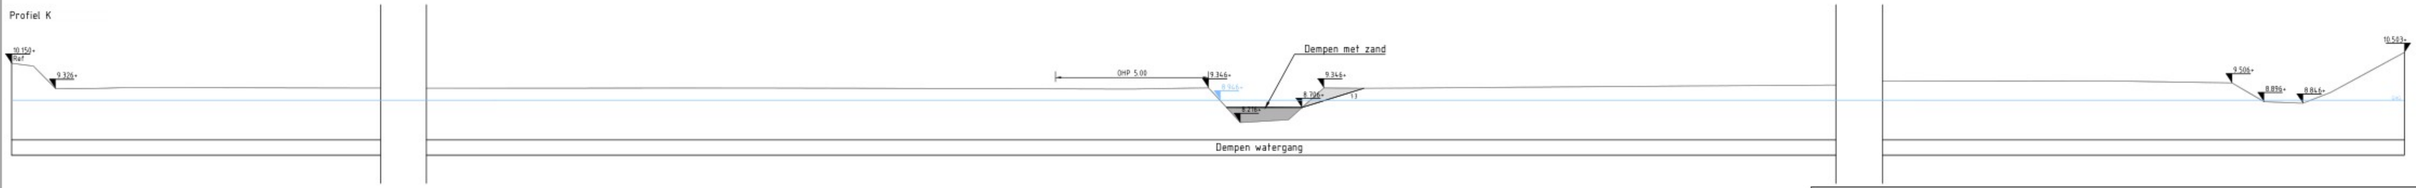

Profiel J

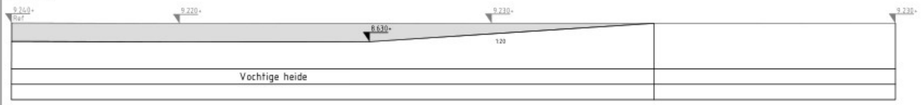

Maten in meters, tenzij anders vermeld
Materiaalmaten in mm, tenzij anders vermeld
Peilmaten in meters t.o.v. N.A.P., tenzij anders vermeld
Diameters in mm, tenzij anders vermeld

0 1 2 3 4m

Bestaande hoogte
Ontgraven
Toekomstige hoogte
Verwerken
Gemiddelde grondwaterstand
Bestaand maaiveld
Toekomstig maaiveld

Code	Get.	Gec.	Wijziging	Datum
B	AG	JW	Poel toegevoegd	11-07-2025
A	AG	DvH	Verwerken reacties	07-06-2024
1	AG	JW	Opstellen tekening	06-05-2024

Project
Natuurontwikkeling Drasse Driehoek

Onderdeel
Uitvoeringsontwerp - Profielen

Opdrachtgever
Gemeente Tilburg

Status
Definitief

Projectnummer
722230305

Teknr. 05/06 Afm. A0 Datum 11-07-2025

Besteknr. n.v.t. Schaal 1:100

idverde Advies