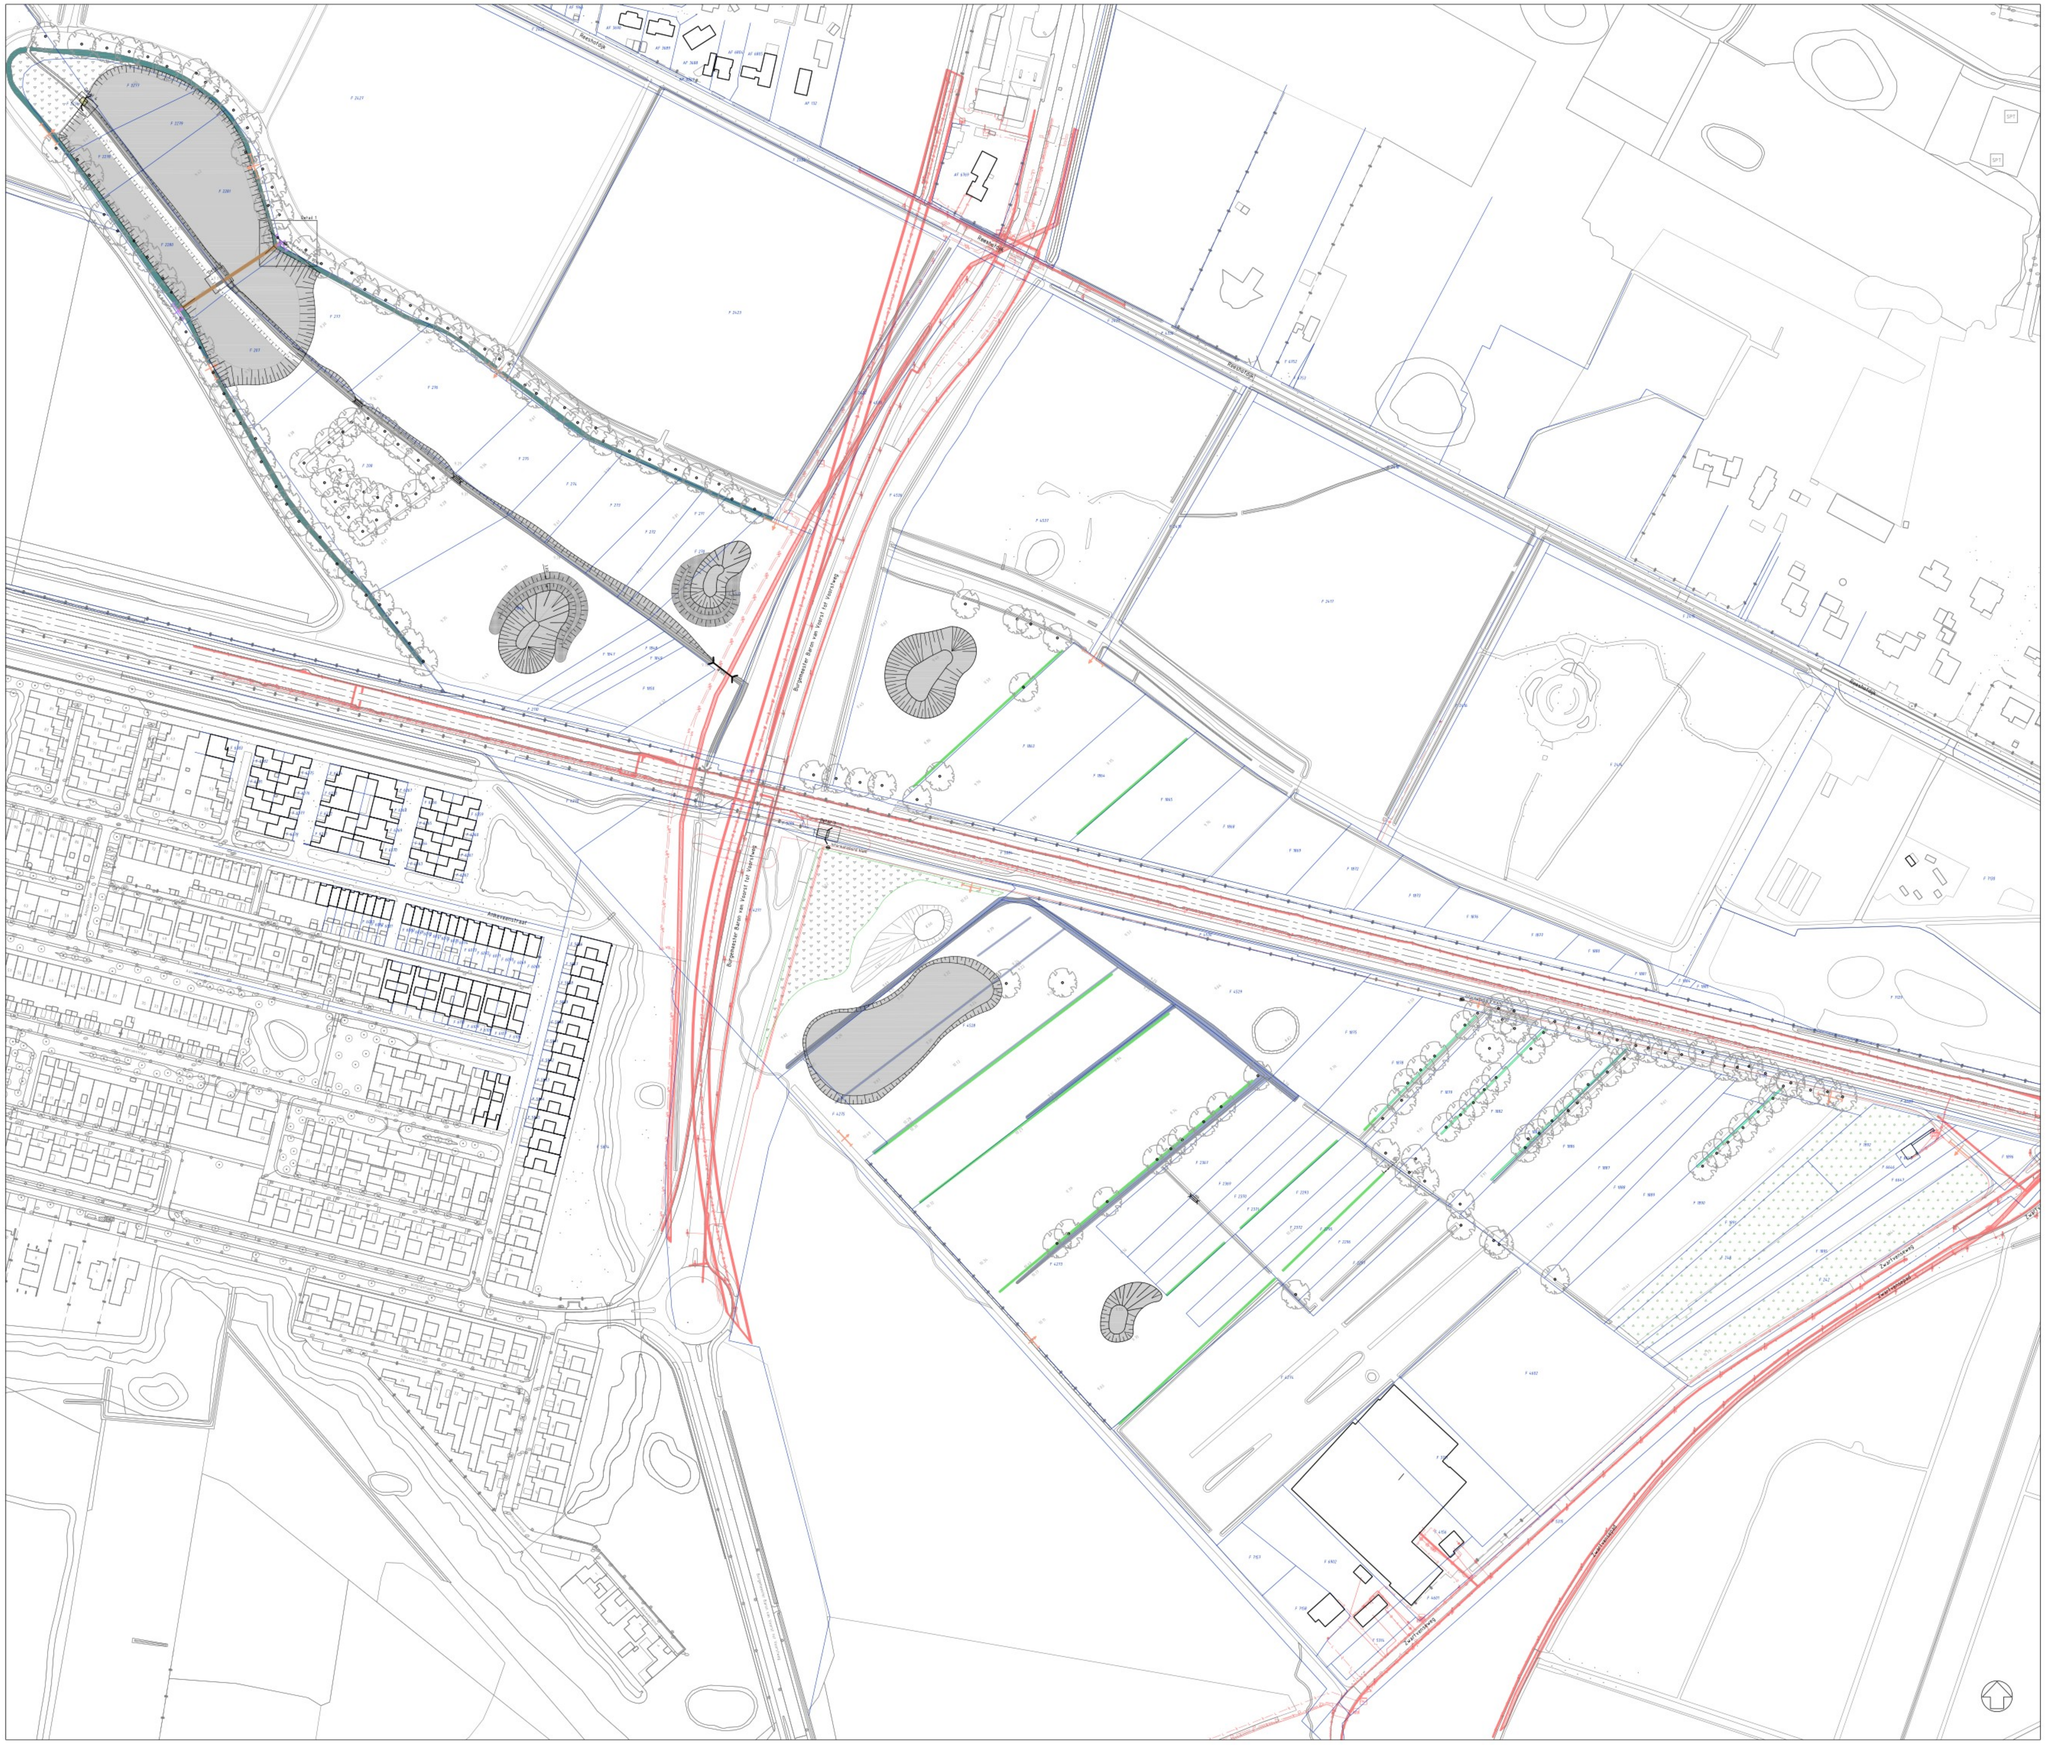

GRONDWERK

Ontgraven poel
Diepte NAP hoogte
tot -0.10 / +0.10 GLG conform profielen

Ontgraven natuurvriendelijke oever
Taludsteilte variërend 1:3-1:10

Verondiepen Oude Lee

Ontgraven toplaag
Bodem profileren met microreliëf
Taludsteilte 1:3

Verondiepen greppels

Dempen greppels

Aanbrengen grondwal
Spontane ontwikkeling kruidenrijk grasland

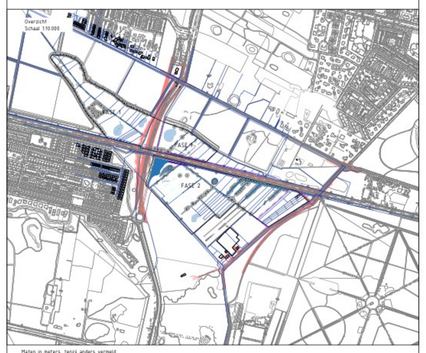

Maten in meters, tenzij anders vermeld
Materiaalmaten in mm, tenzij anders vermeld
Peilmaten in meters t.o.v. N.A.P., tenzij anders vermeld
Diameters in mm, tenzij anders vermeld

0 10 20 30 40m

Code	Get.	Gec.	Wijziging	Datum
C	AG	DvH	Poel toegevoegd	11-07-2025
B	AG	JW	Verwerken reacties	22-11-2024
A	AG	DvH	Verwerken reacties	05-06-2024
D	AG	JW	Opstellen tekening	08-05-2024

Project
Natuurontwikkeling Drasse Driehoek

Onderdeel
Kadastrale percelen incl. grondwerk

Opdrachtgever
Gemeente Tilburg

Status
Definitief

Projectnummer
722230305

Teknr. 01/06 Afm. A0 Datum 11-07-2025

Besteknr. n.v.t. Schaal 1:1000

idverde Advies