




Bovenaanzicht 1:200

Legenda	
Bestaand	
	Perceelsgrens
	Projectscope
	Beschoeiing handhaven en gording vernieuwen
	Gemetselde muur handhaven
	Maalveld
	Boom
Nieuw	
	Beschoeiing van opgeklapte schotten en hardhouten palen
	Talud
	Waterlijn
	Ontgraven talud
	Ontgraven onder waterlijn
	Boom

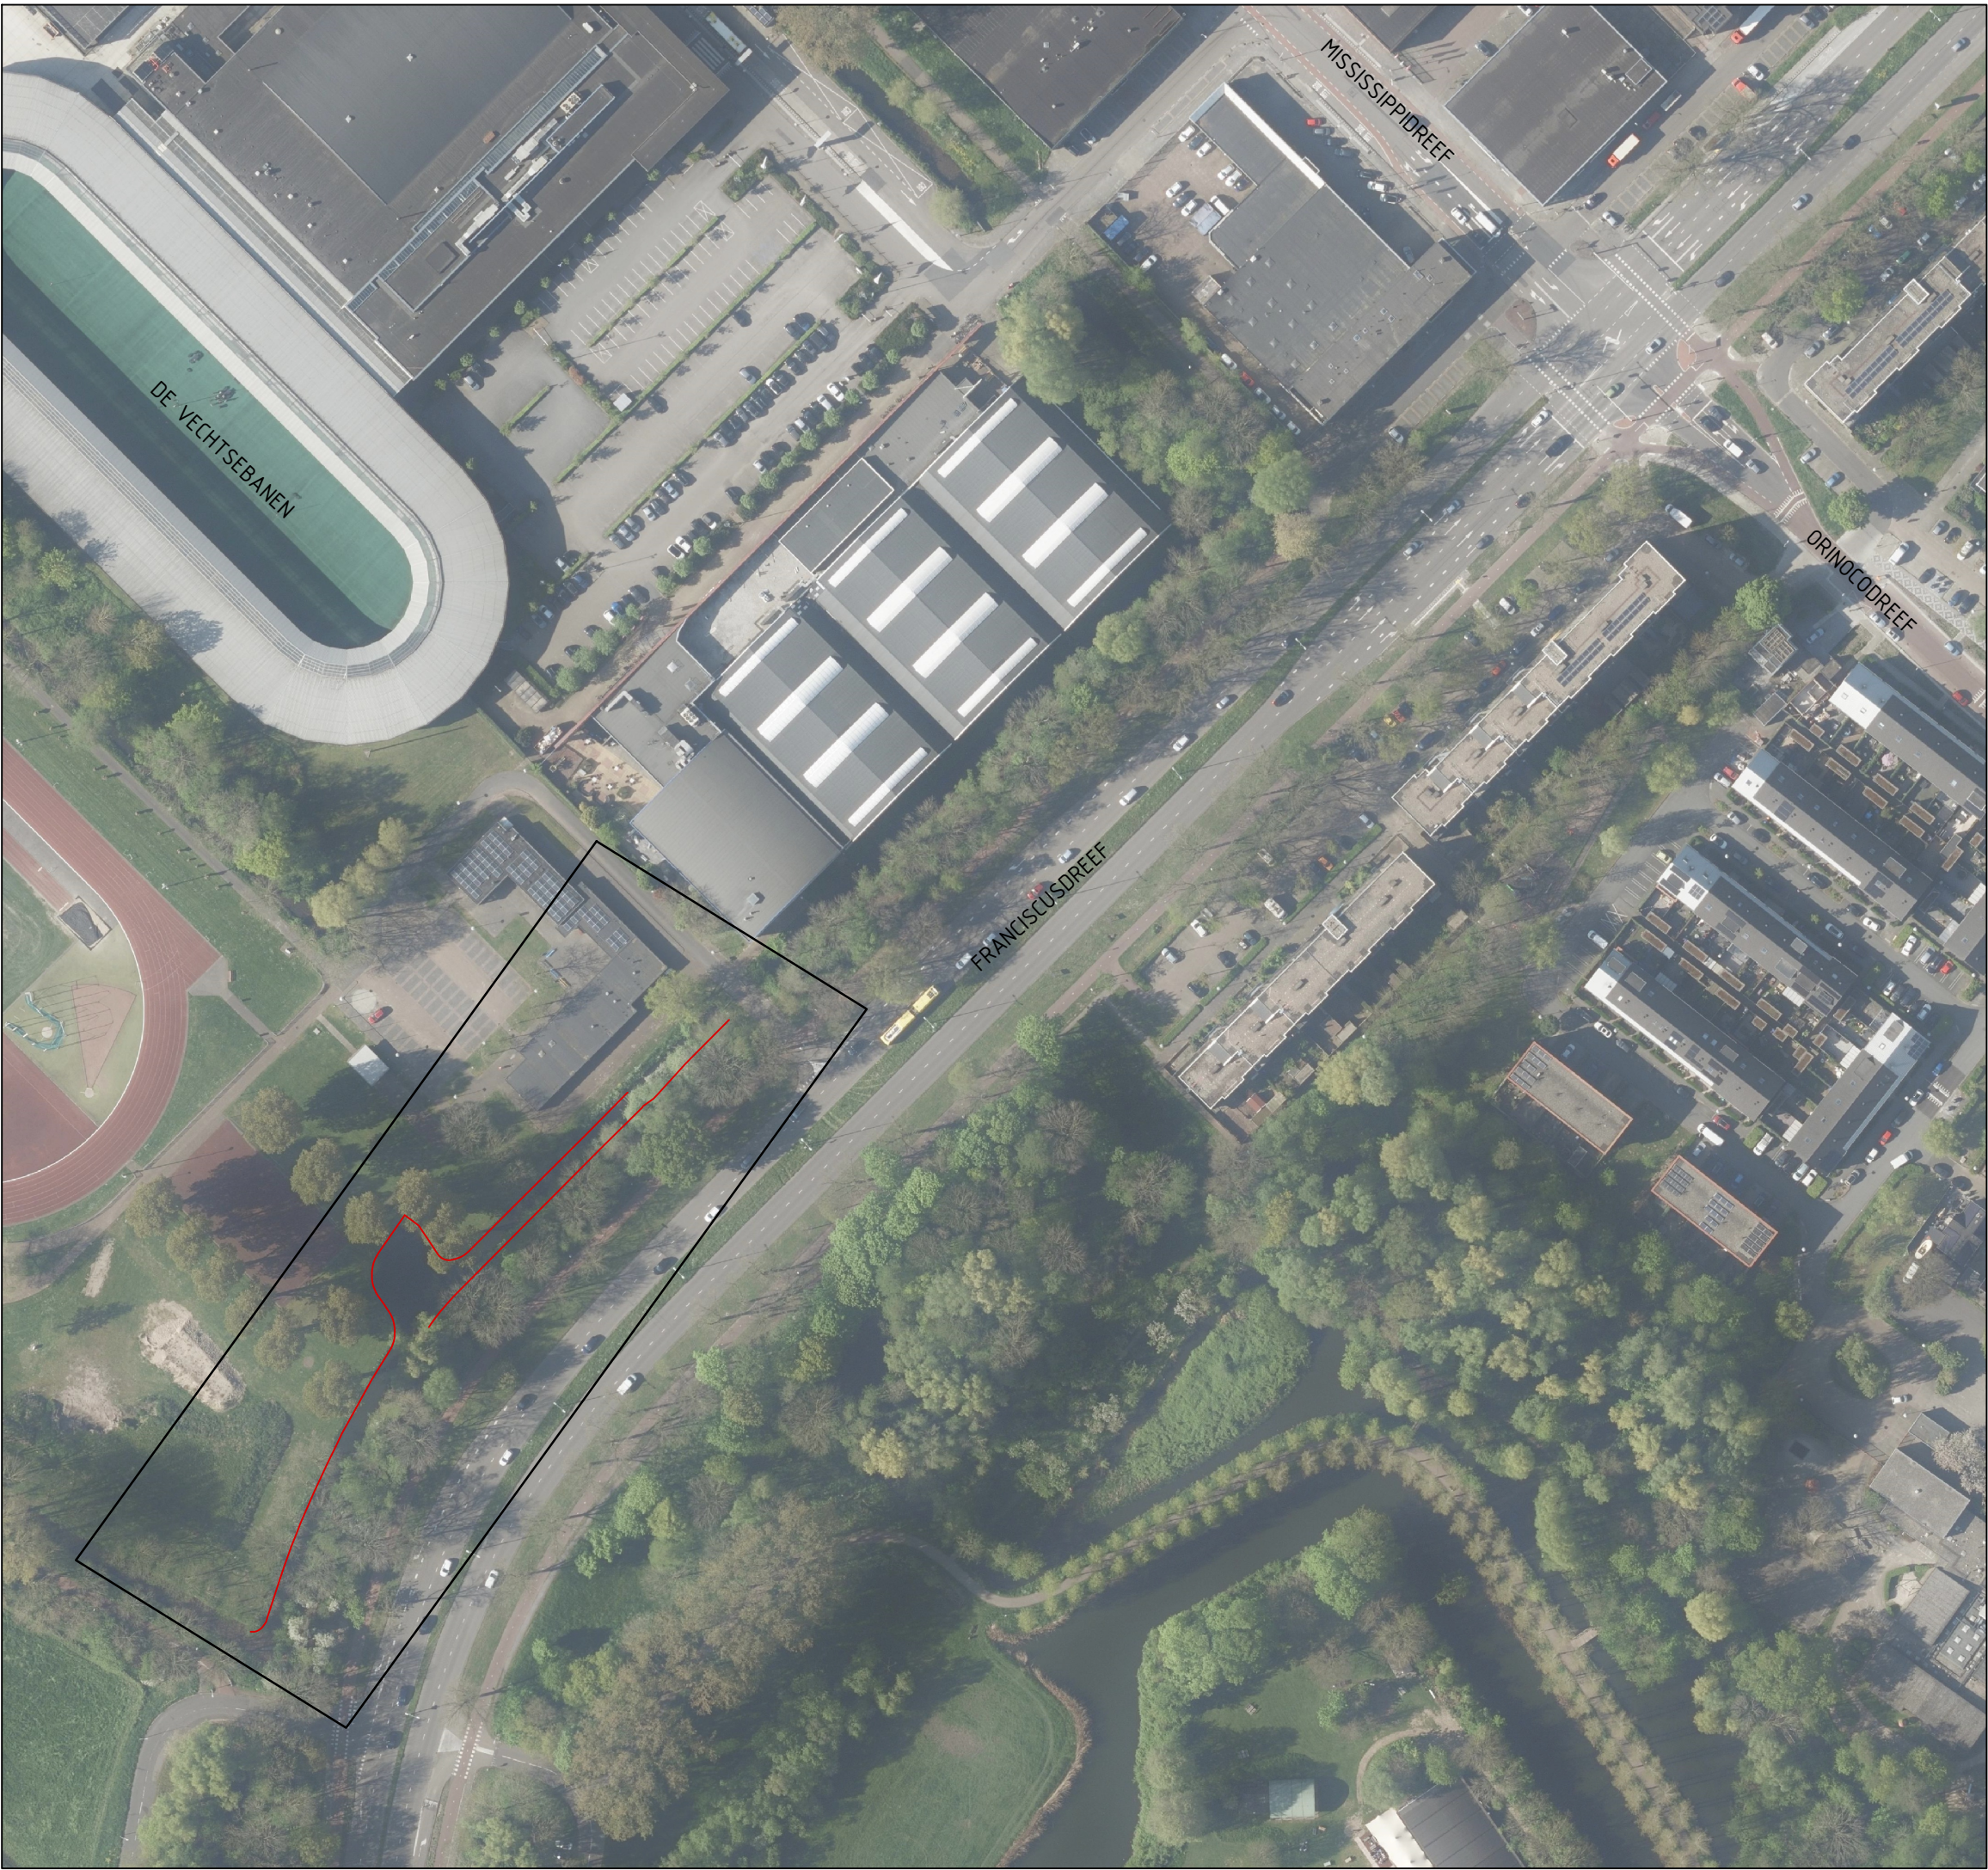

Situatietekening 1:1500

#### BRON

Topografie: Basisregistratie Grootschalige Topografie (BGT) (PDOK) oktober 2023  
Perceel grens: Basisregistratie Kadaster (BRK) (PDOK) november 2023  
KADASTER: KLIC oriëntatiemelding 200010639\_1 30-10-2023  
Bomen: Bomenroton en graafcircels gemeente Utrecht 20220318  
Luchtfoto 2022

#### BIJBEHORENDE TEKENINGEN

432303-01-32-00: Dwarsprofiel 69 en 70, Franciscusdreef te Utrecht

#### ALGEMEEN

Maatvoering in meters, tenzij anders aangegeven.  
Palliaten in meters t.o.v. N.A.P.  
Hoeken in 360 graden stelsel.  
Coördinaten in meters t.o.v. Rijksdriehoekstelsel (EPSG 28992)  
Maatvoering afgerond op cm. Doortekeningen kunnen hierdoor een cm afwijken.

Versie		Datum		Gefekend		Accoord	
1	1	1	1	1	1	1	1

Opdrachtgever		Bezoekadres		Postadres		Website	
HOOGHEEMRAADSCHAP DE STICHTSE RIJNLANDEN		610-610500		Postbus 2		www.hor.nl	
Project		Projectnaam		Projectfase		Status	
Natuurvriendelijke oevers te Utrecht		Bovenaanzicht DWP 69 en 70 Franciscusdreef te Utrecht		Definitief ontwerp		Definitief	
Objectcode intern	Projectnummer	Documentnr. GVS	Tekeningnummer	Blad	Aantal	Versie	Datum
432303	432303	432303-01-31-00	432303-01-31-00	1	1	1	17-07-2025
Documentaart	Betekenis	Formaat	Schaal	Afmeting	Gefekend	Accoord	Status
TEKENING	AD	Zie tek	IB	20x30	AKG	AKG	Definitief