


| | | | |
|---|--|-------------------|----------------|
| Project: | Hooiopslag | | |
| Onderdeel: | Vooraanzicht | A | 11-11-25 |
| | Zetwerk gelijk aan het dak | Rev.: | Datum: |
|  BIERSTEKER.NL DAK- GEVEL- EN BOUWTECHNIEK | Boswoning 4 2675 DZ Honselersdijk +31 174 44 33 56 www.biersteker.nl | Tekenaar: M.D. | Project.Nr: |
| | | Datum: 11-11-2025 | 250273 |
| | | Schaal: 1/50 | Tek.Nr: |
| | | Formaat: A3 | Vooraanzicht 2 |

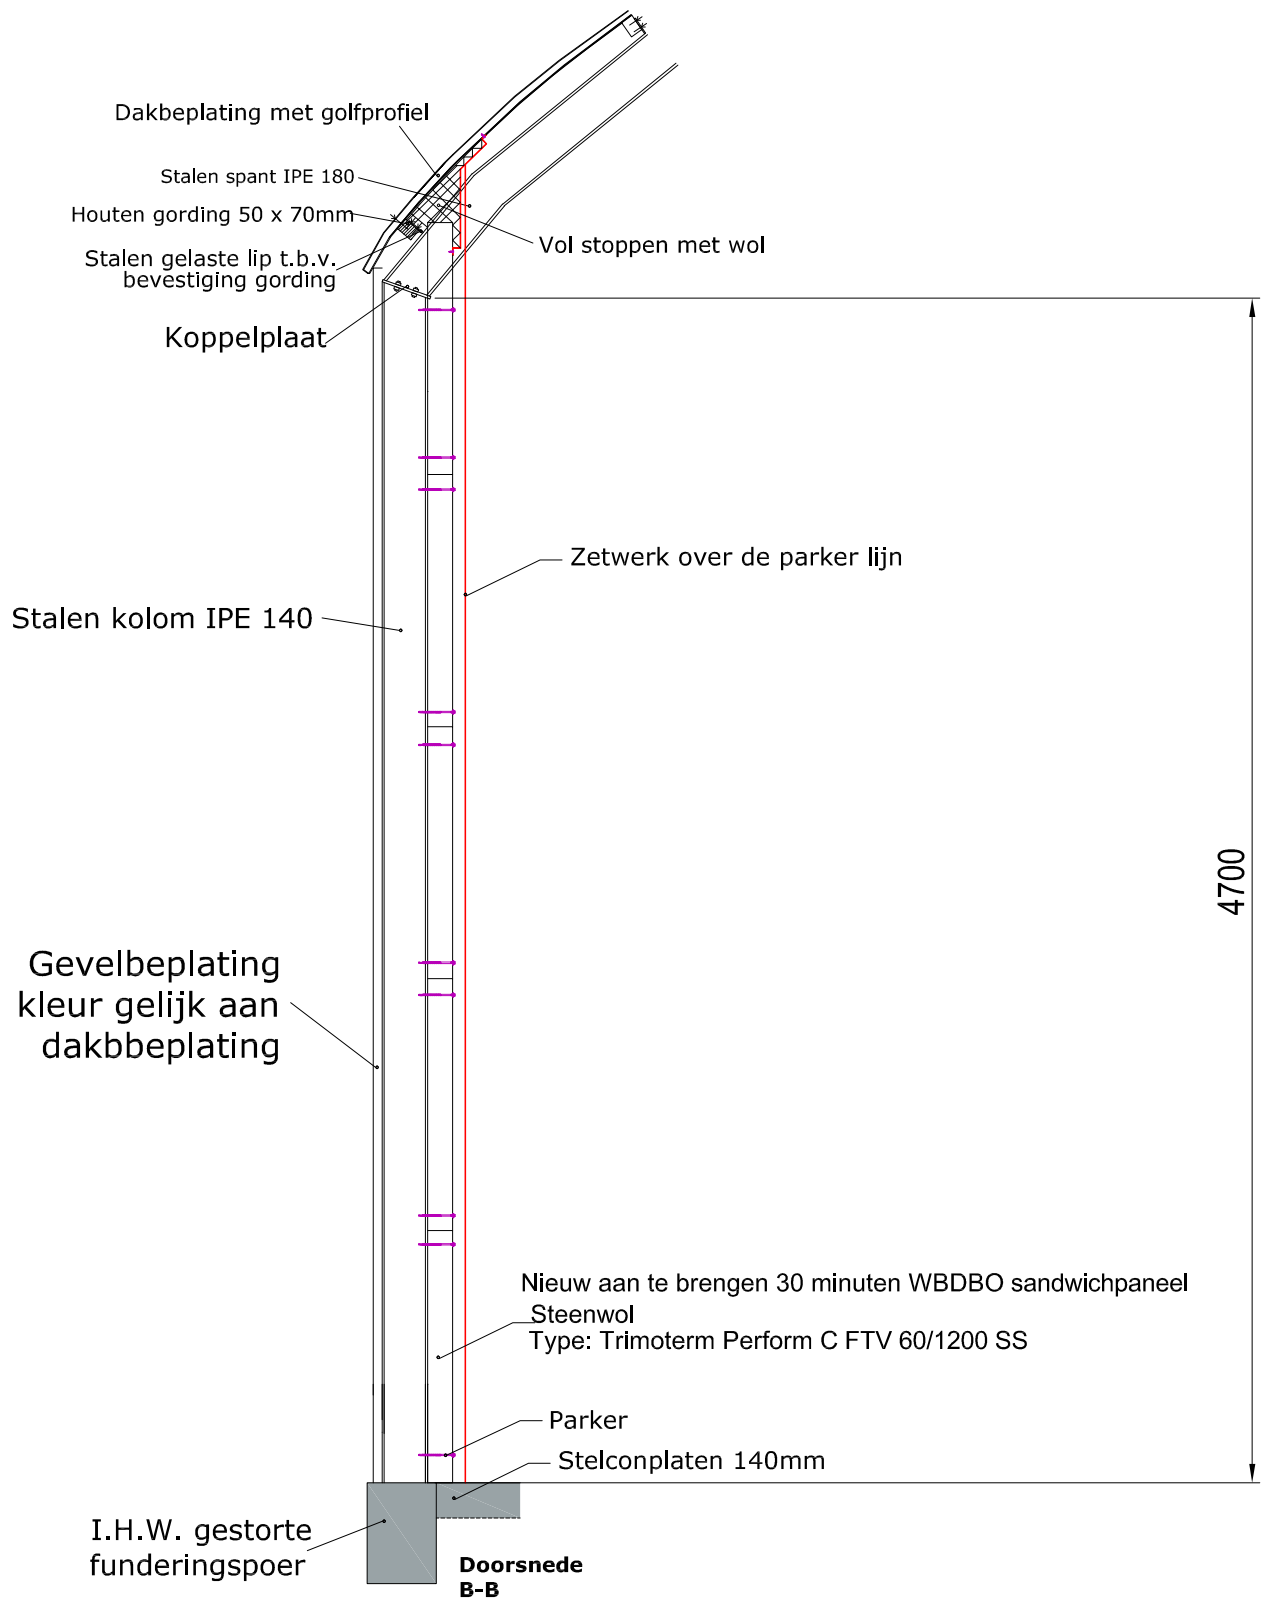

Project:

Hooiopslag

Onderdeel:

Doorsnede B-B

Zetwerk kort tegen het dak

A

11-11-25

Rev.:

Datum:



BIERSTEKER.NL
DAK- GEVEL- EN BOUWTECHNIEK

Boswoning 4
2675 DZ
Honselersdijk
+31 174 44 33 56
www.biersteker.nl

Tekenaar: M.D.

Datum: 11-11-2025

Schaal: 1/30


Formaat: A4


Project.Nr:

250273

Tek.Nr:

T.K.04

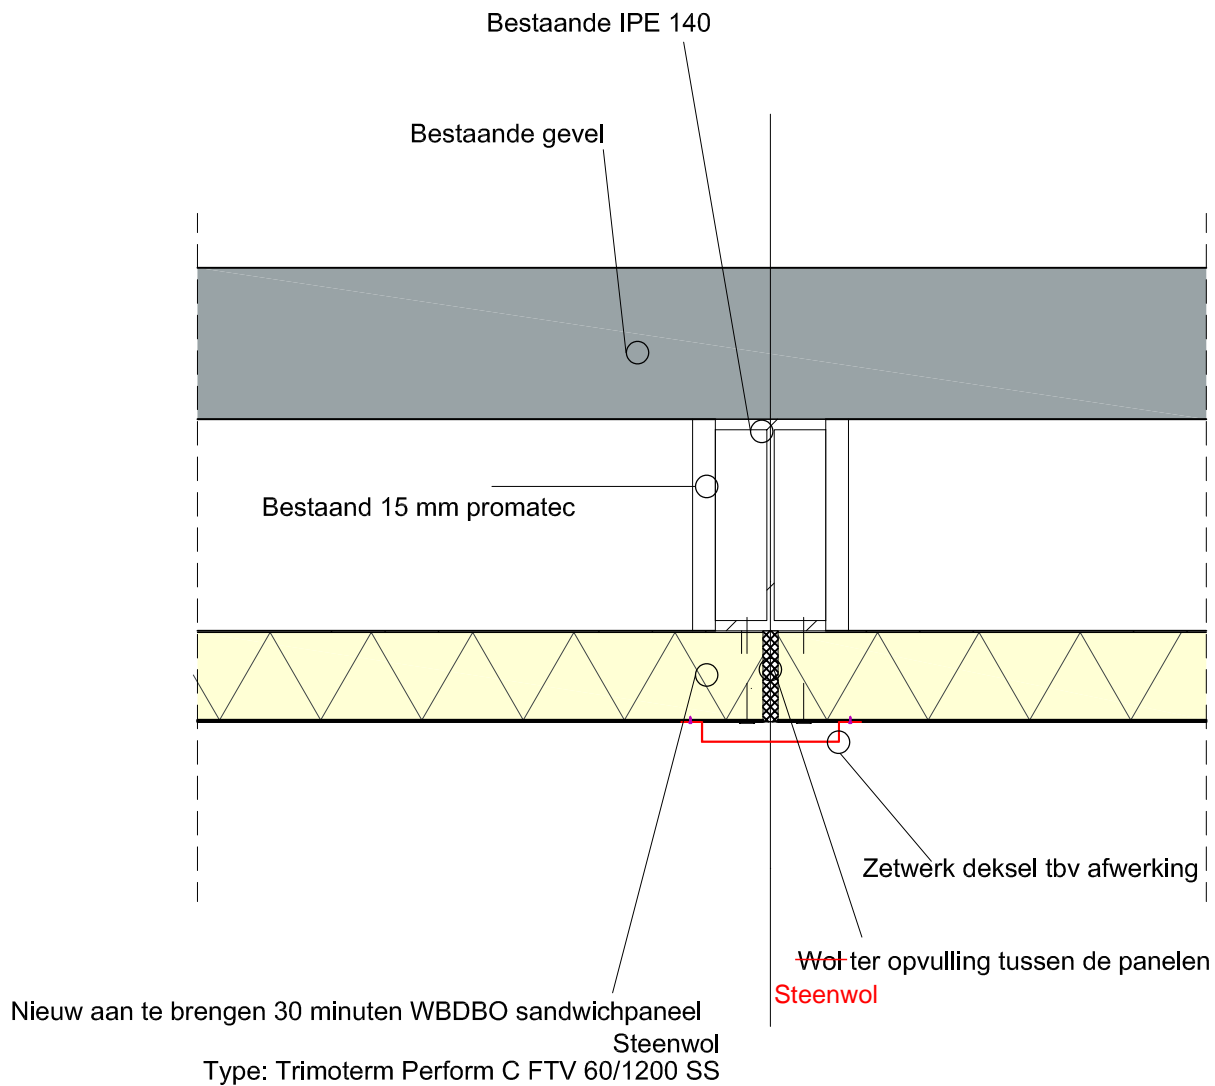

| | | | |
|--|--|-------------|------------|
| Project: | Hooiopslag | | |
| Onderdeel: | Doorsnede C-C | A | 11-11-25 |
| | Horizontale doorsnede van de panelen | Rev.: | Datum: |
|  BIERSTEKER.NL DAK- GEVEL- EN BOUWTECHNIEK | Boswoning 4 2675 DZ Honselersdijk +31 174 44 33 56 www.biersteker.nl | Tekenaar: | M.D. |
| | | Datum: | 11-11-2025 |
| | | Schaal: | 1/20 |
| | | Formaat: | A4 |
| | | Project.Nr: | 250273 |
| | | Tek.Nr: | T.K.05 |