


Almere Assen Emmen Rotterdam 's-Hertogenbosch	088 – 678 03 00 info@goudstikker.nl www.goudstikker.nl	goudstikker de vries		
	project	EMMEN; nwb 12 appartementen, Veldlaan 40		
	opdrachtgever	Over Vastgoed te Stadskanaal		
	architect	BBAW Bouwmanagement te Norg		
	onderdeel	Wandaanzichten		
	fase T0	status Definitief	werknummer 20240984	tekeningnummer T0-201
		schaal 1:100	datum 03/04/2025	wijziging
		formaat A3 (297x420)	laatste wijz.	

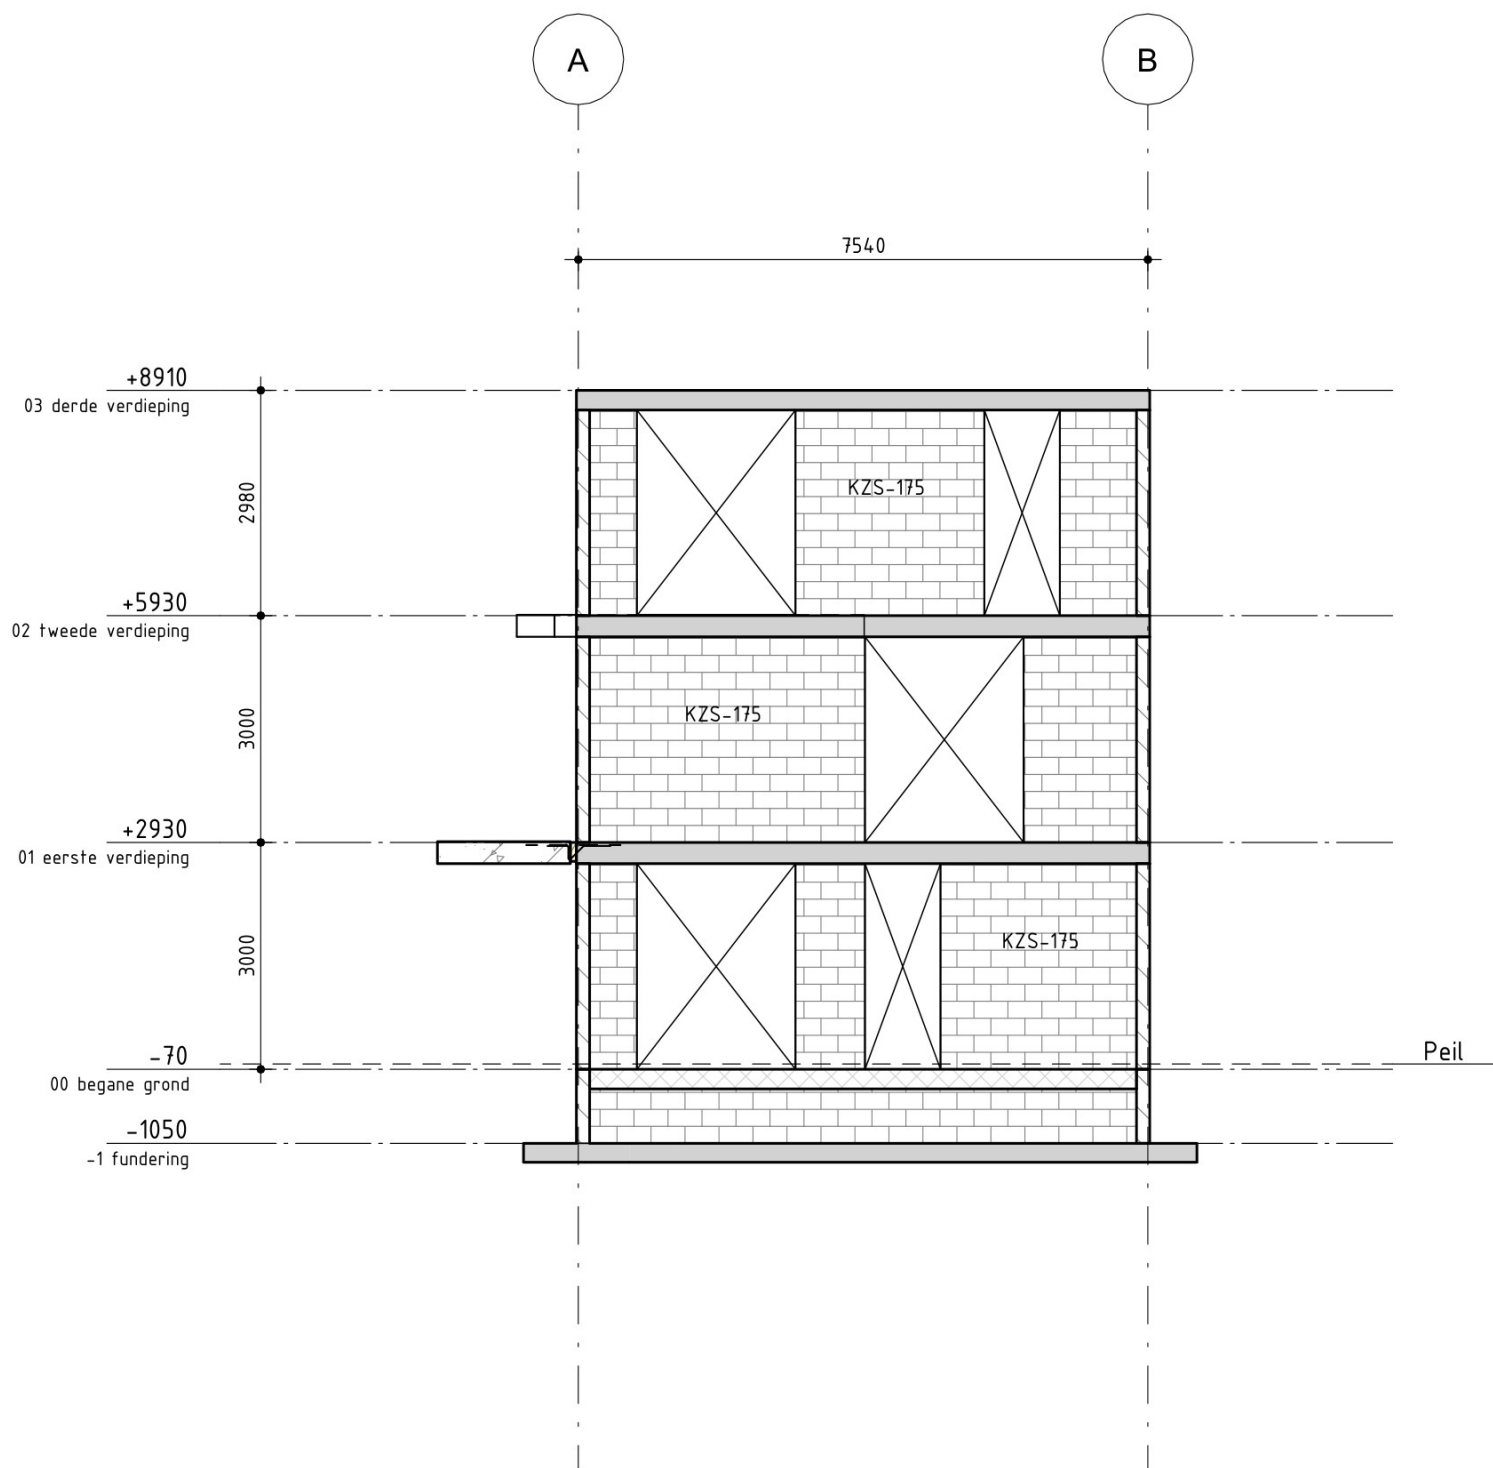

Wand as 01

Almere
Assen
Emmen
Rotterdam
's-Hertogenbosch

088 - 678 03 00
info@goudstikker.nl
www.goudstikker.nl

goudstikker | de vries

datum 03/04/2025


gewijz.

werkn.

20240984

tekeningnr_bladnr

T0-201-01

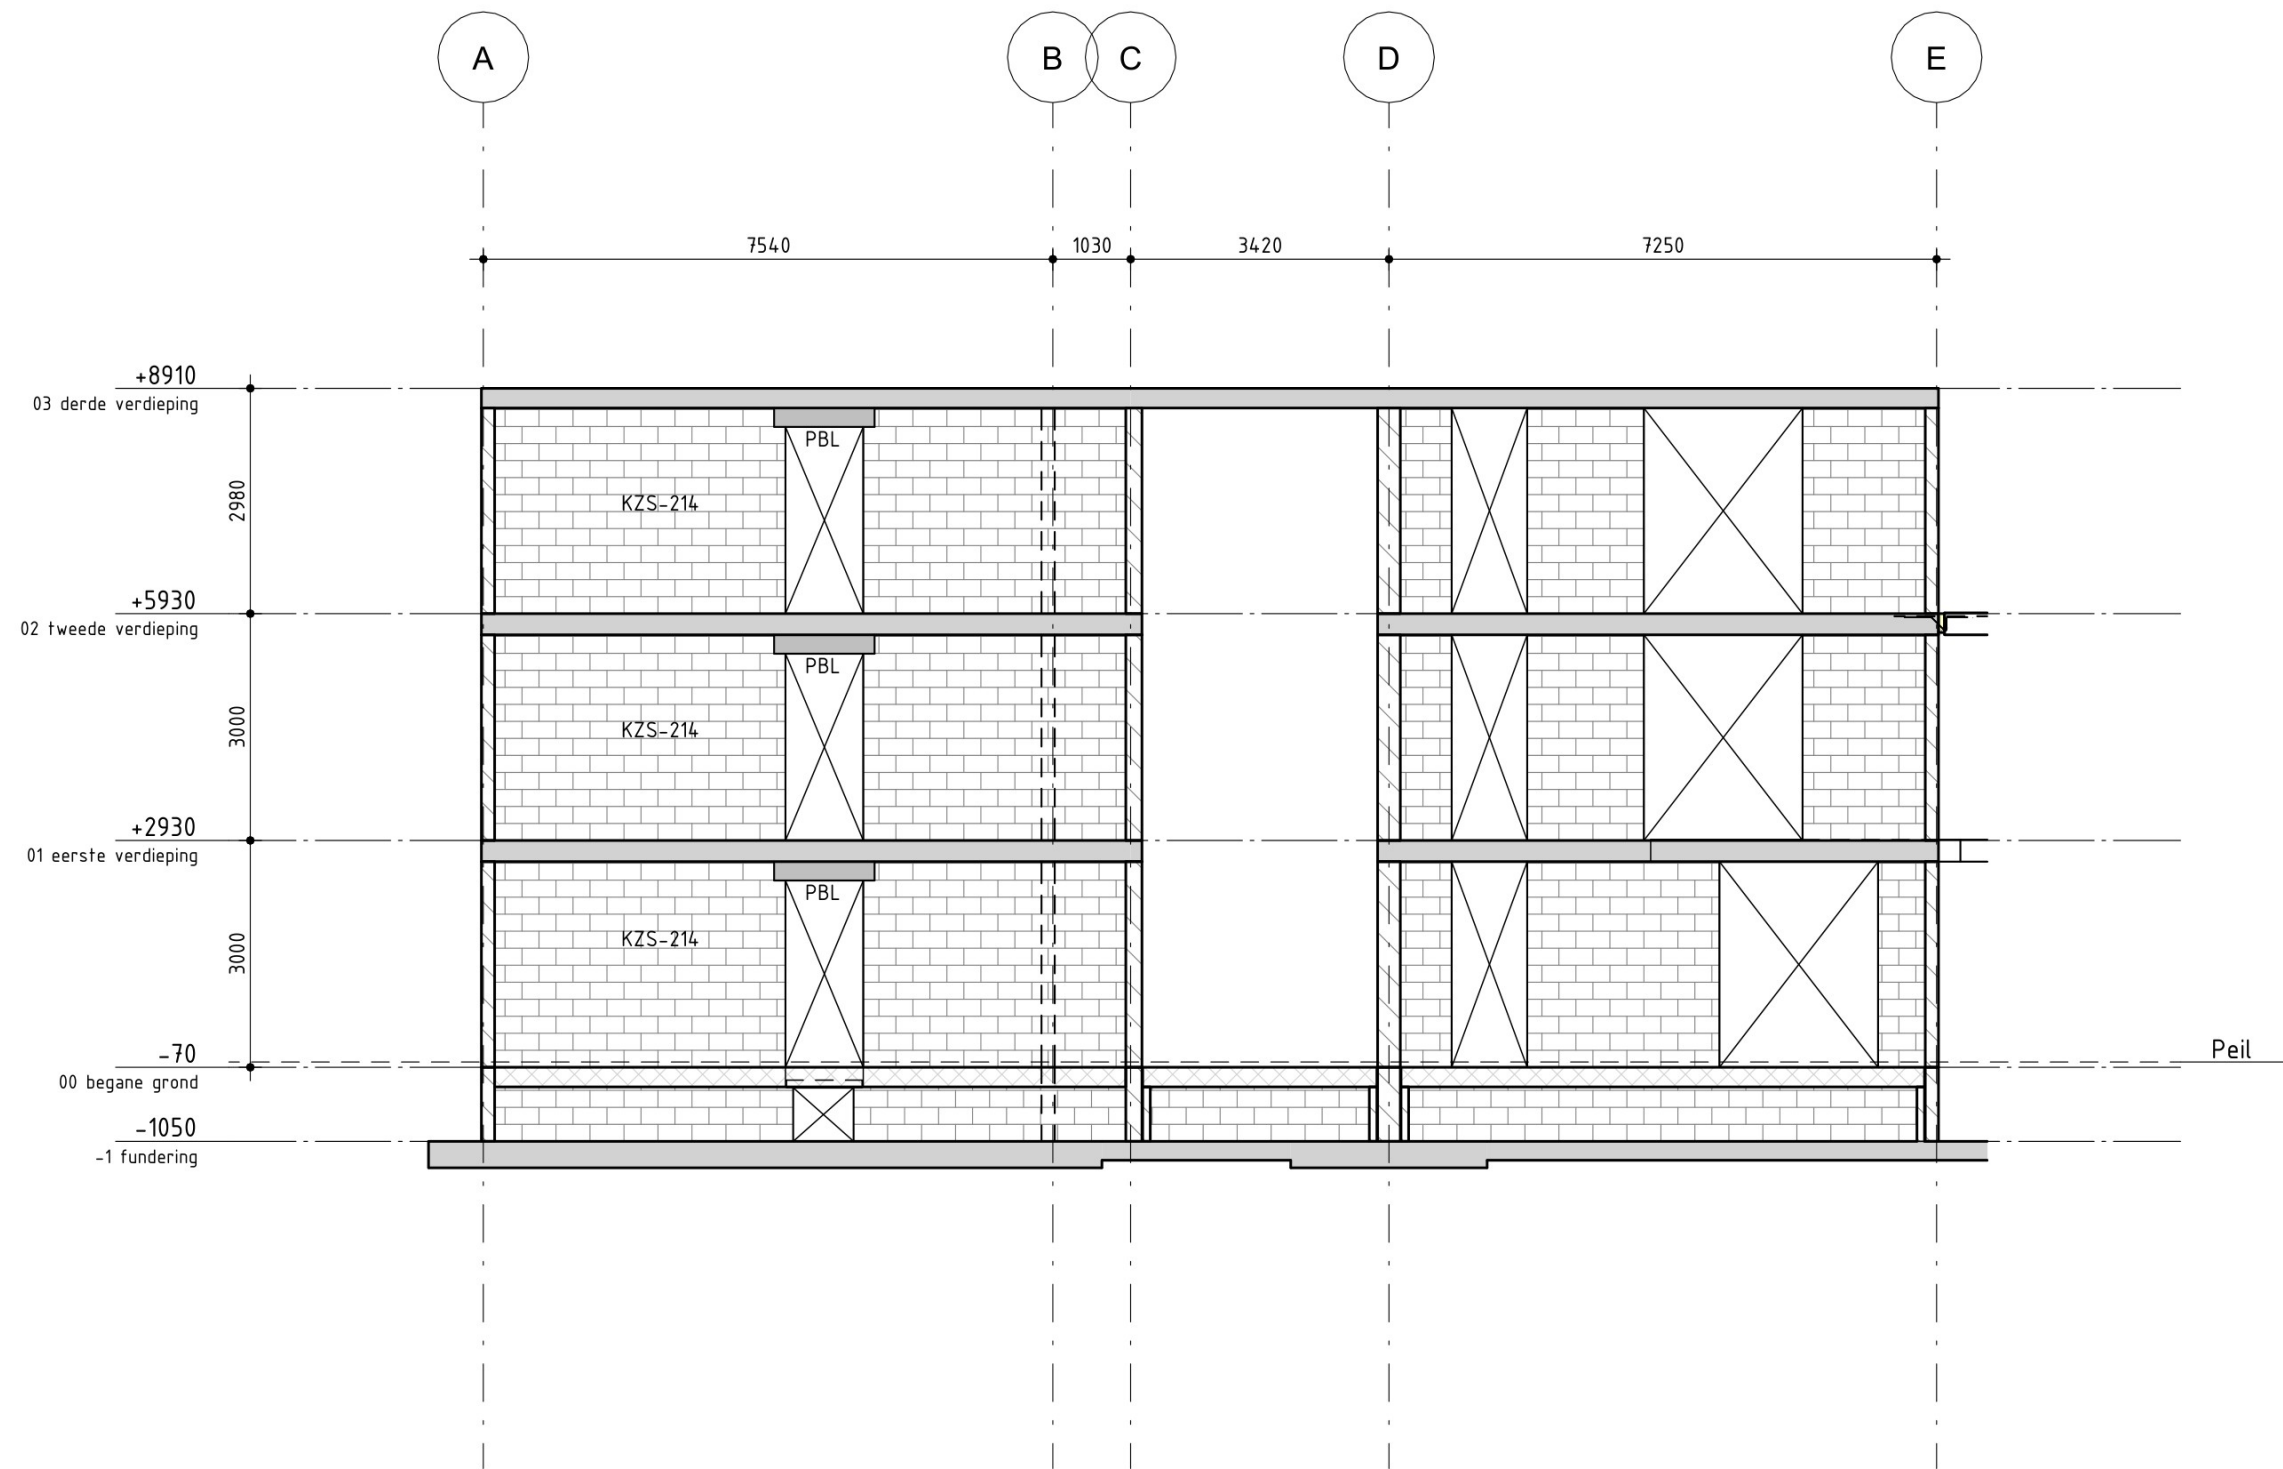

Wand as 02


Almere
Assen
Emmen
Rotterdam
's-Hertogenbosch

088 - 678 03 00
info@goudstikker.nl
www.goudstikker.nl

goudstikker | de vries

datum 03/04/2025 gewijz.

werkn.
20240984
tekeningnr_bladnr
T0-201-02

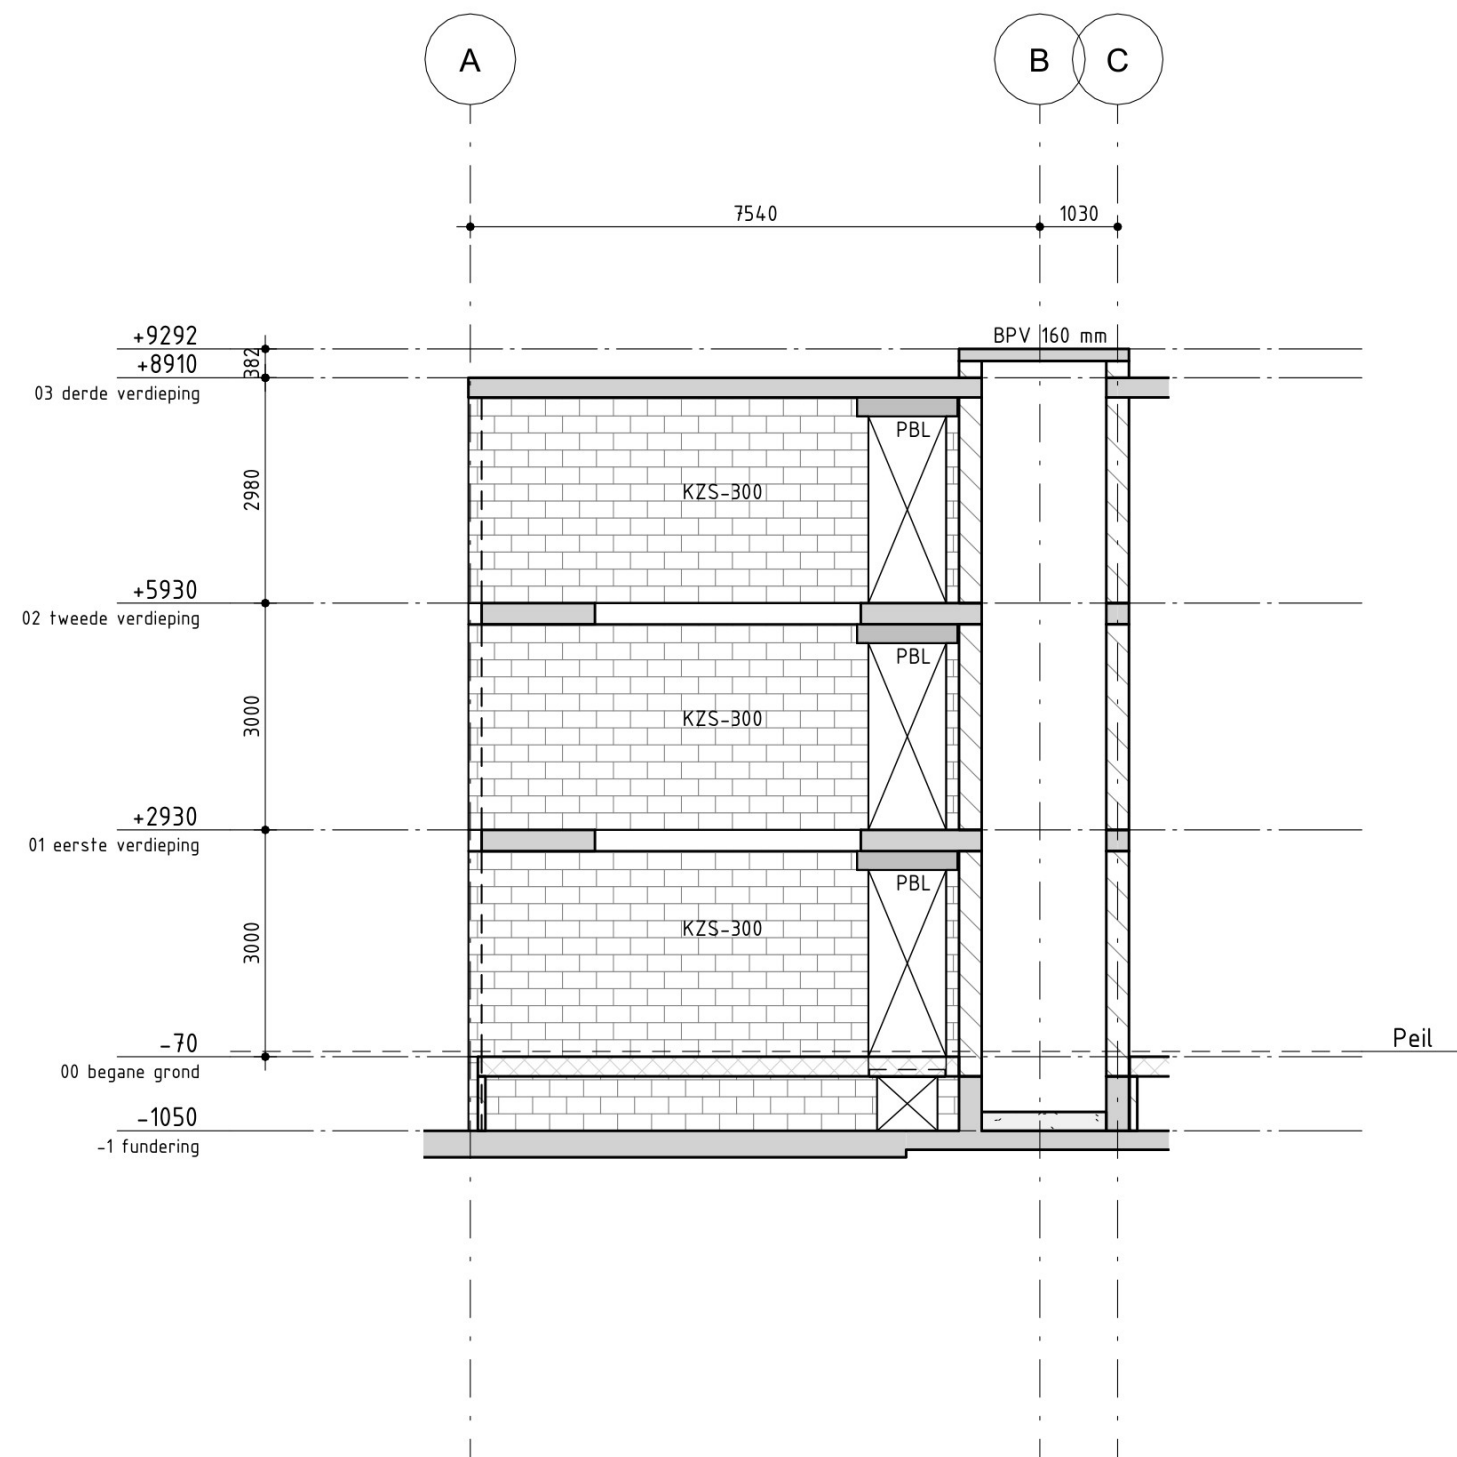

Almere
Assen
Emmen
Rotterdam
's-Hertogenbosch

088 - 678 03 00
info@goudstikker.nl
www.goudstikker.nl

goudstikker | de vries

datum 03/04/2025

gewijz.


Wand as 03

werkn.

20240984

tekeningnr_bladnr

T0-201-03

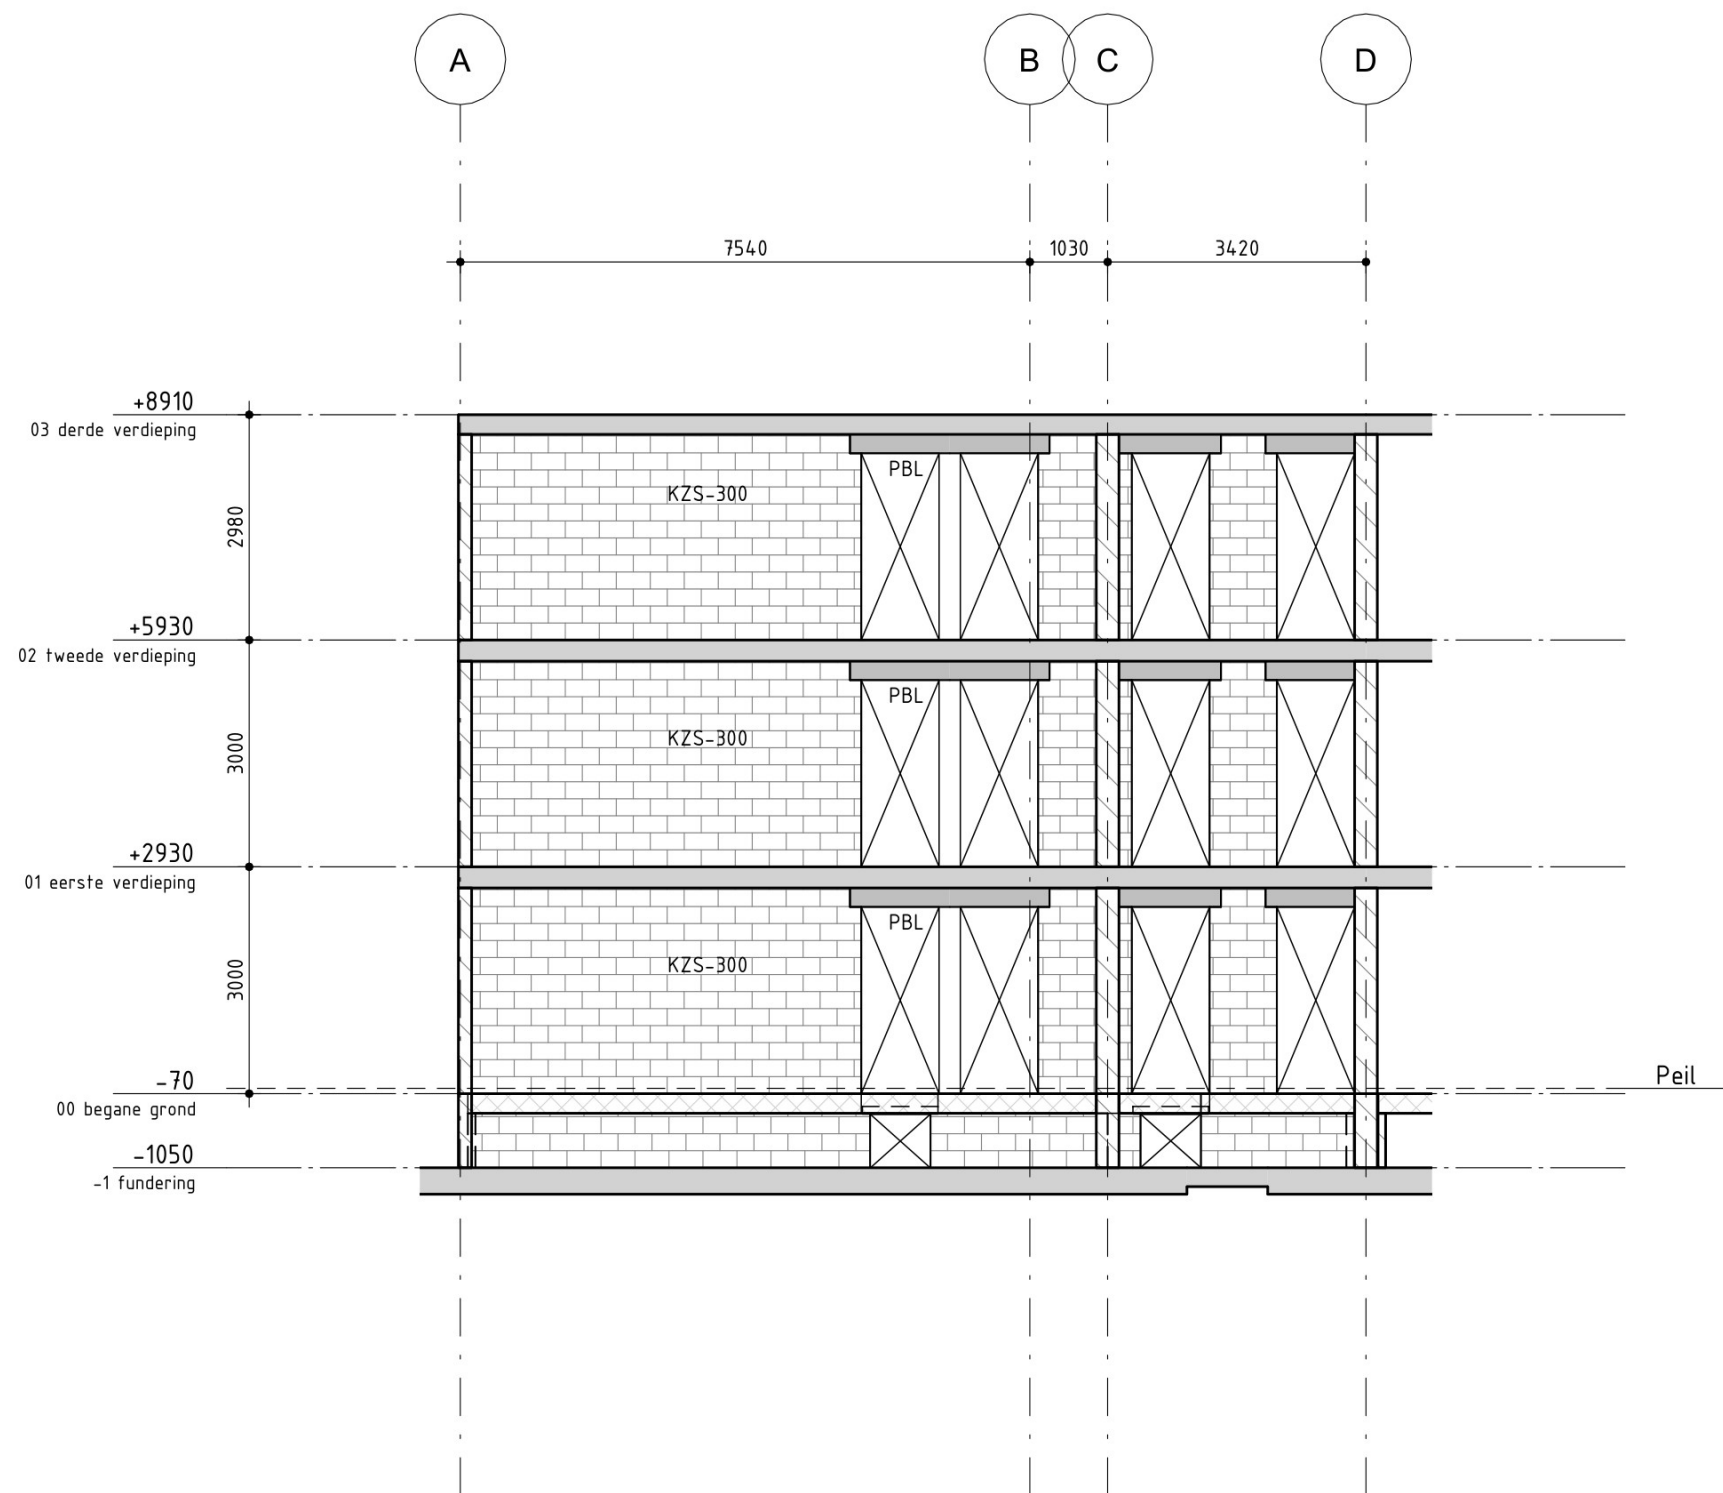

Wand as 04

Almere
Assen
Emmen
Rotterdam
's-Hertogenbosch

088 - 678 03 00
info@goudstikker.nl
www.goudstikker.nl

goudstikker | de vries

datum 03/04/2025


gewijz.

werkn.

20240984

tekeningnr_bladnr

T0-201-04

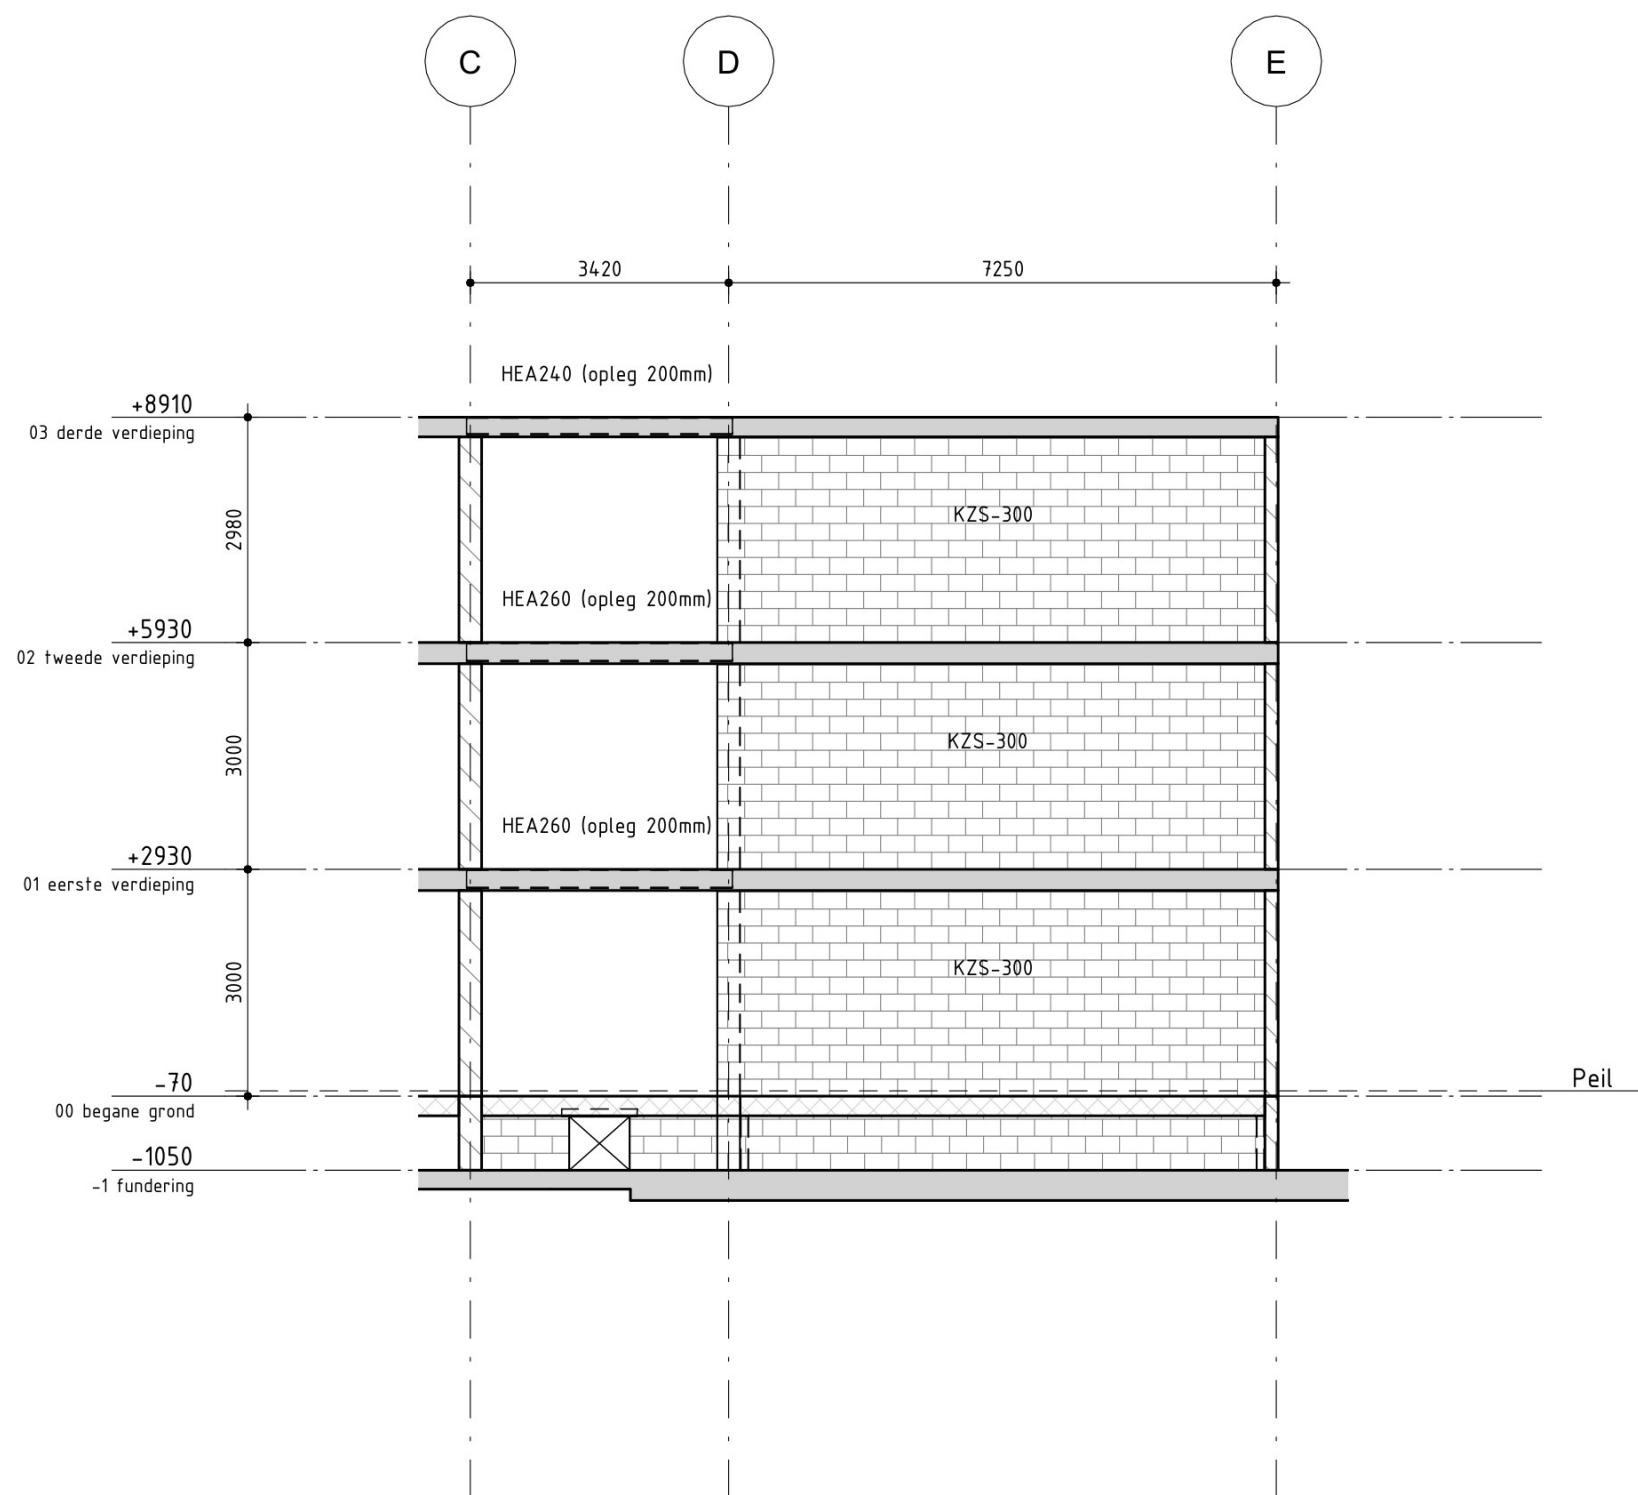

Wand as 05

Almere
Assen
Emmen
Rotterdam
's-Hertogenbosch

088 - 678 03 00
info@goudstikker.nl
www.goudstikker.nl

goudstikker | de vries

datum 03/04/2025


gewijz.

werkno.

20240984

tekeningnr_bladnr

T0-201-05

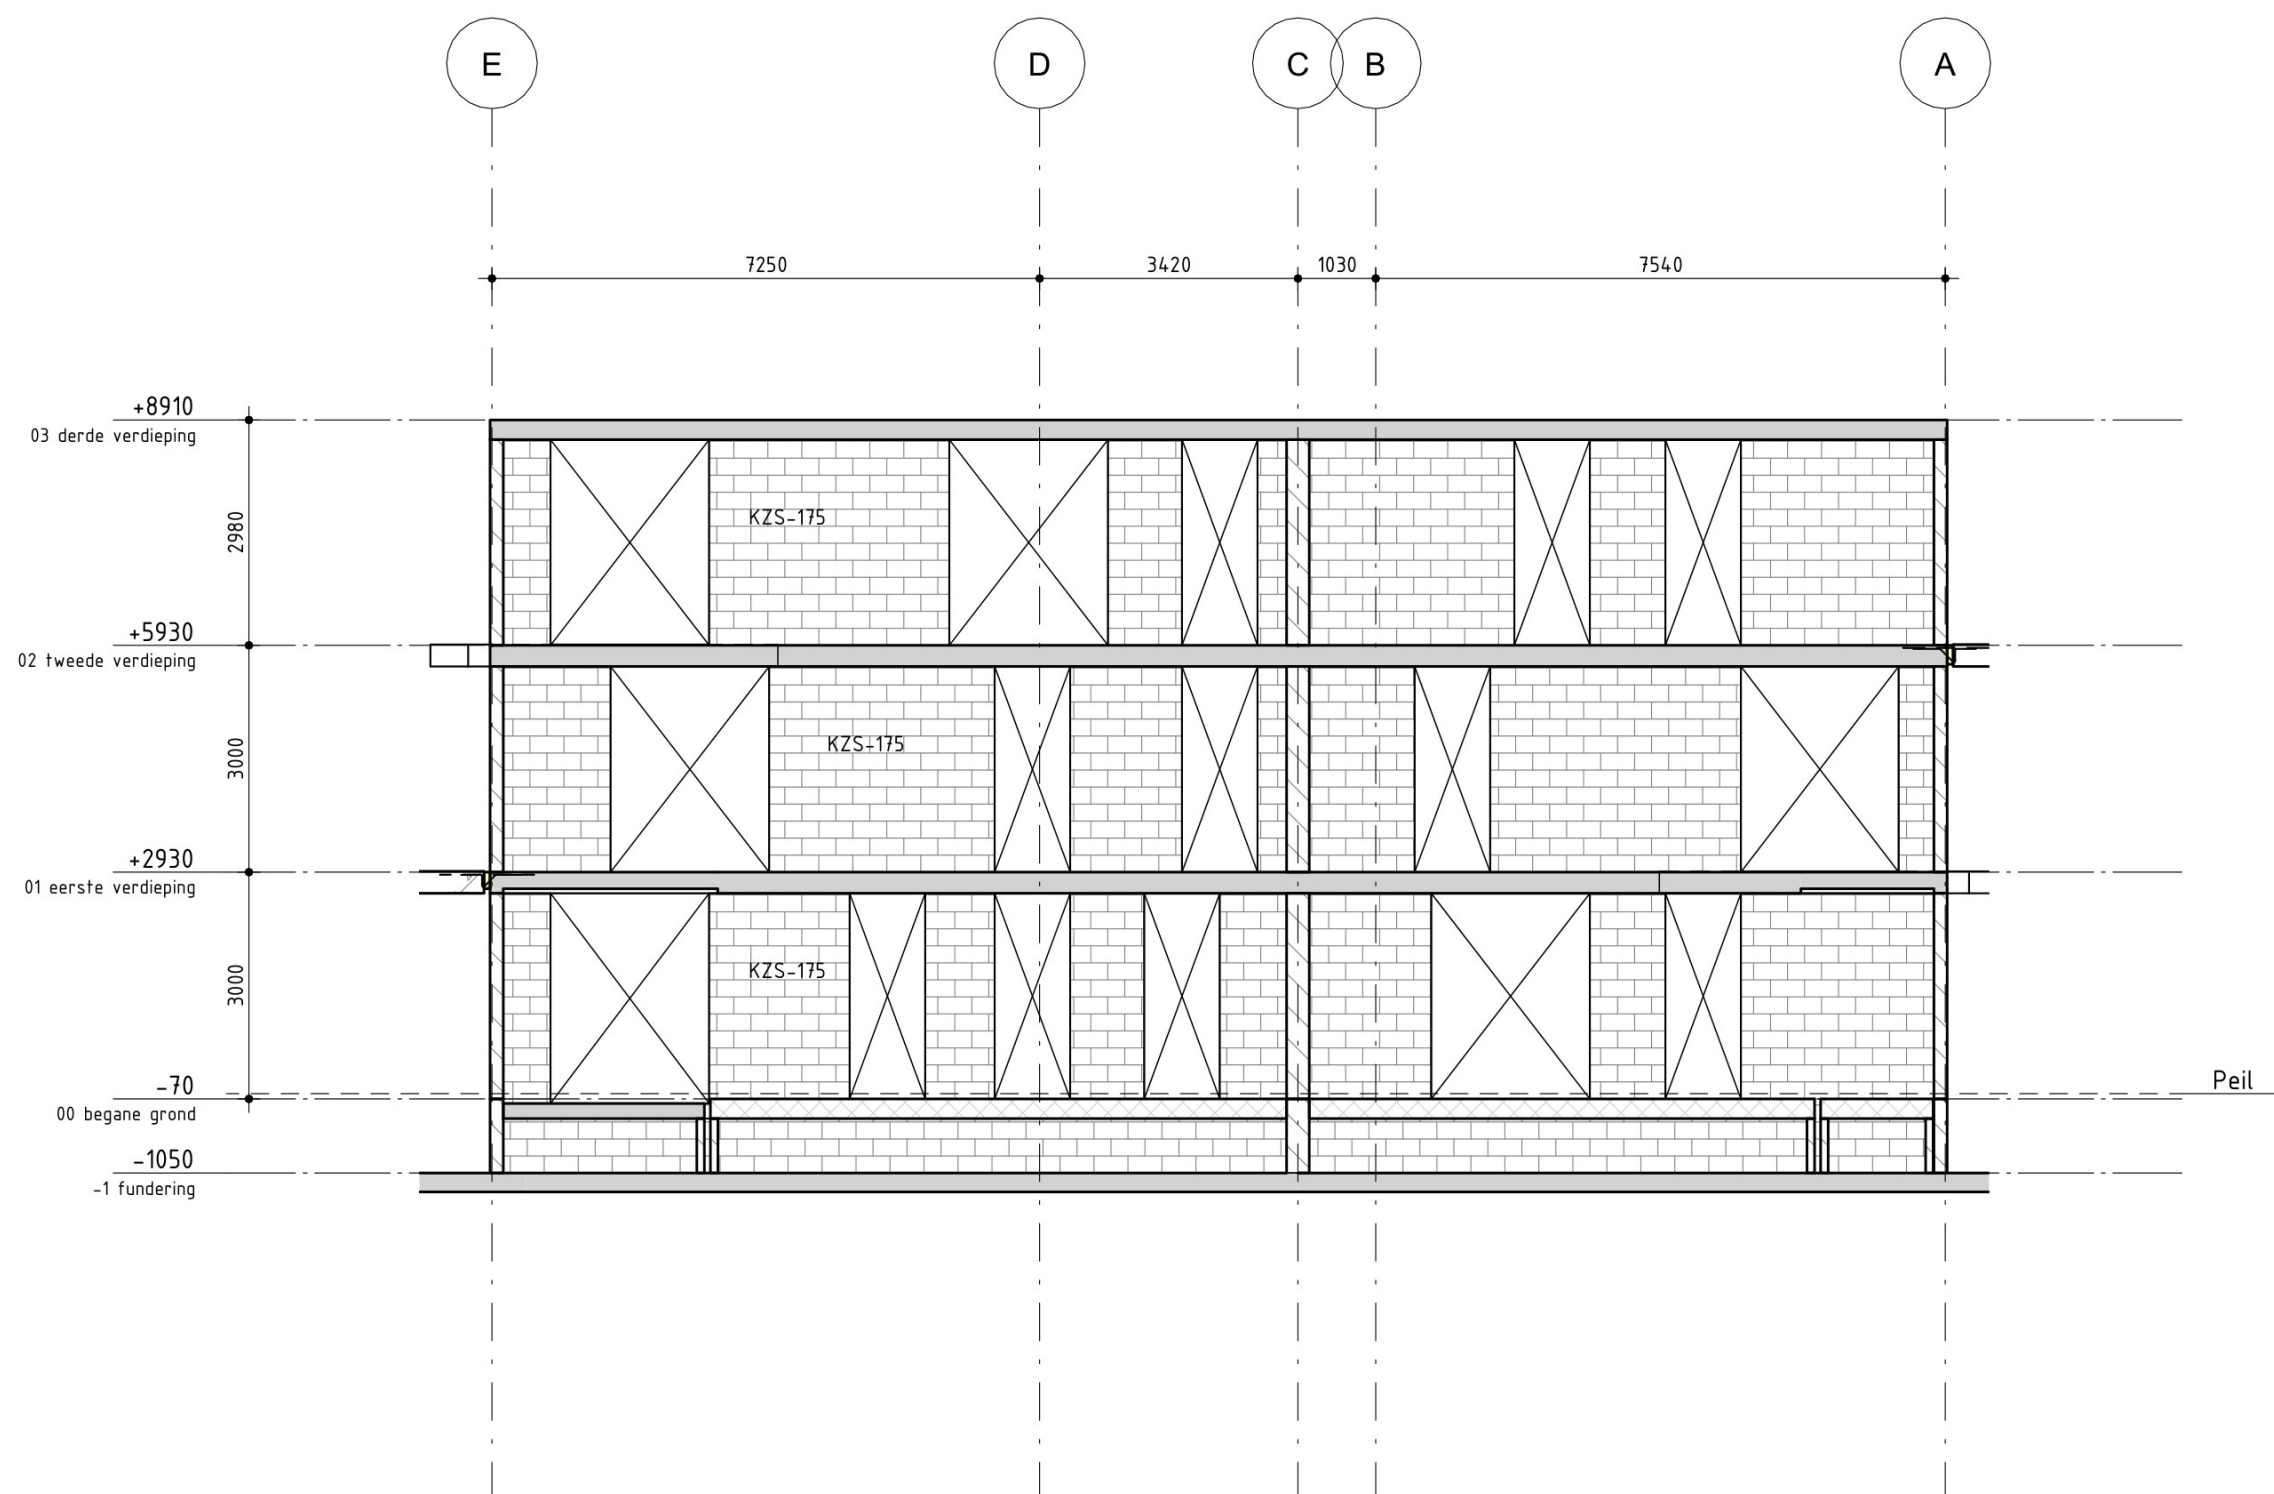

Wand as 06

Almere
Assen
Emmen
Rotterdam
's-Hertogenbosch

088 - 678 03 00
info@goudstikker.nl
www.goudstikker.nl

goudstikker | de vries

datum 03/04/2025


gewijz.

werkno.

20240984

tekeningnr_bladnr

T0-201-06

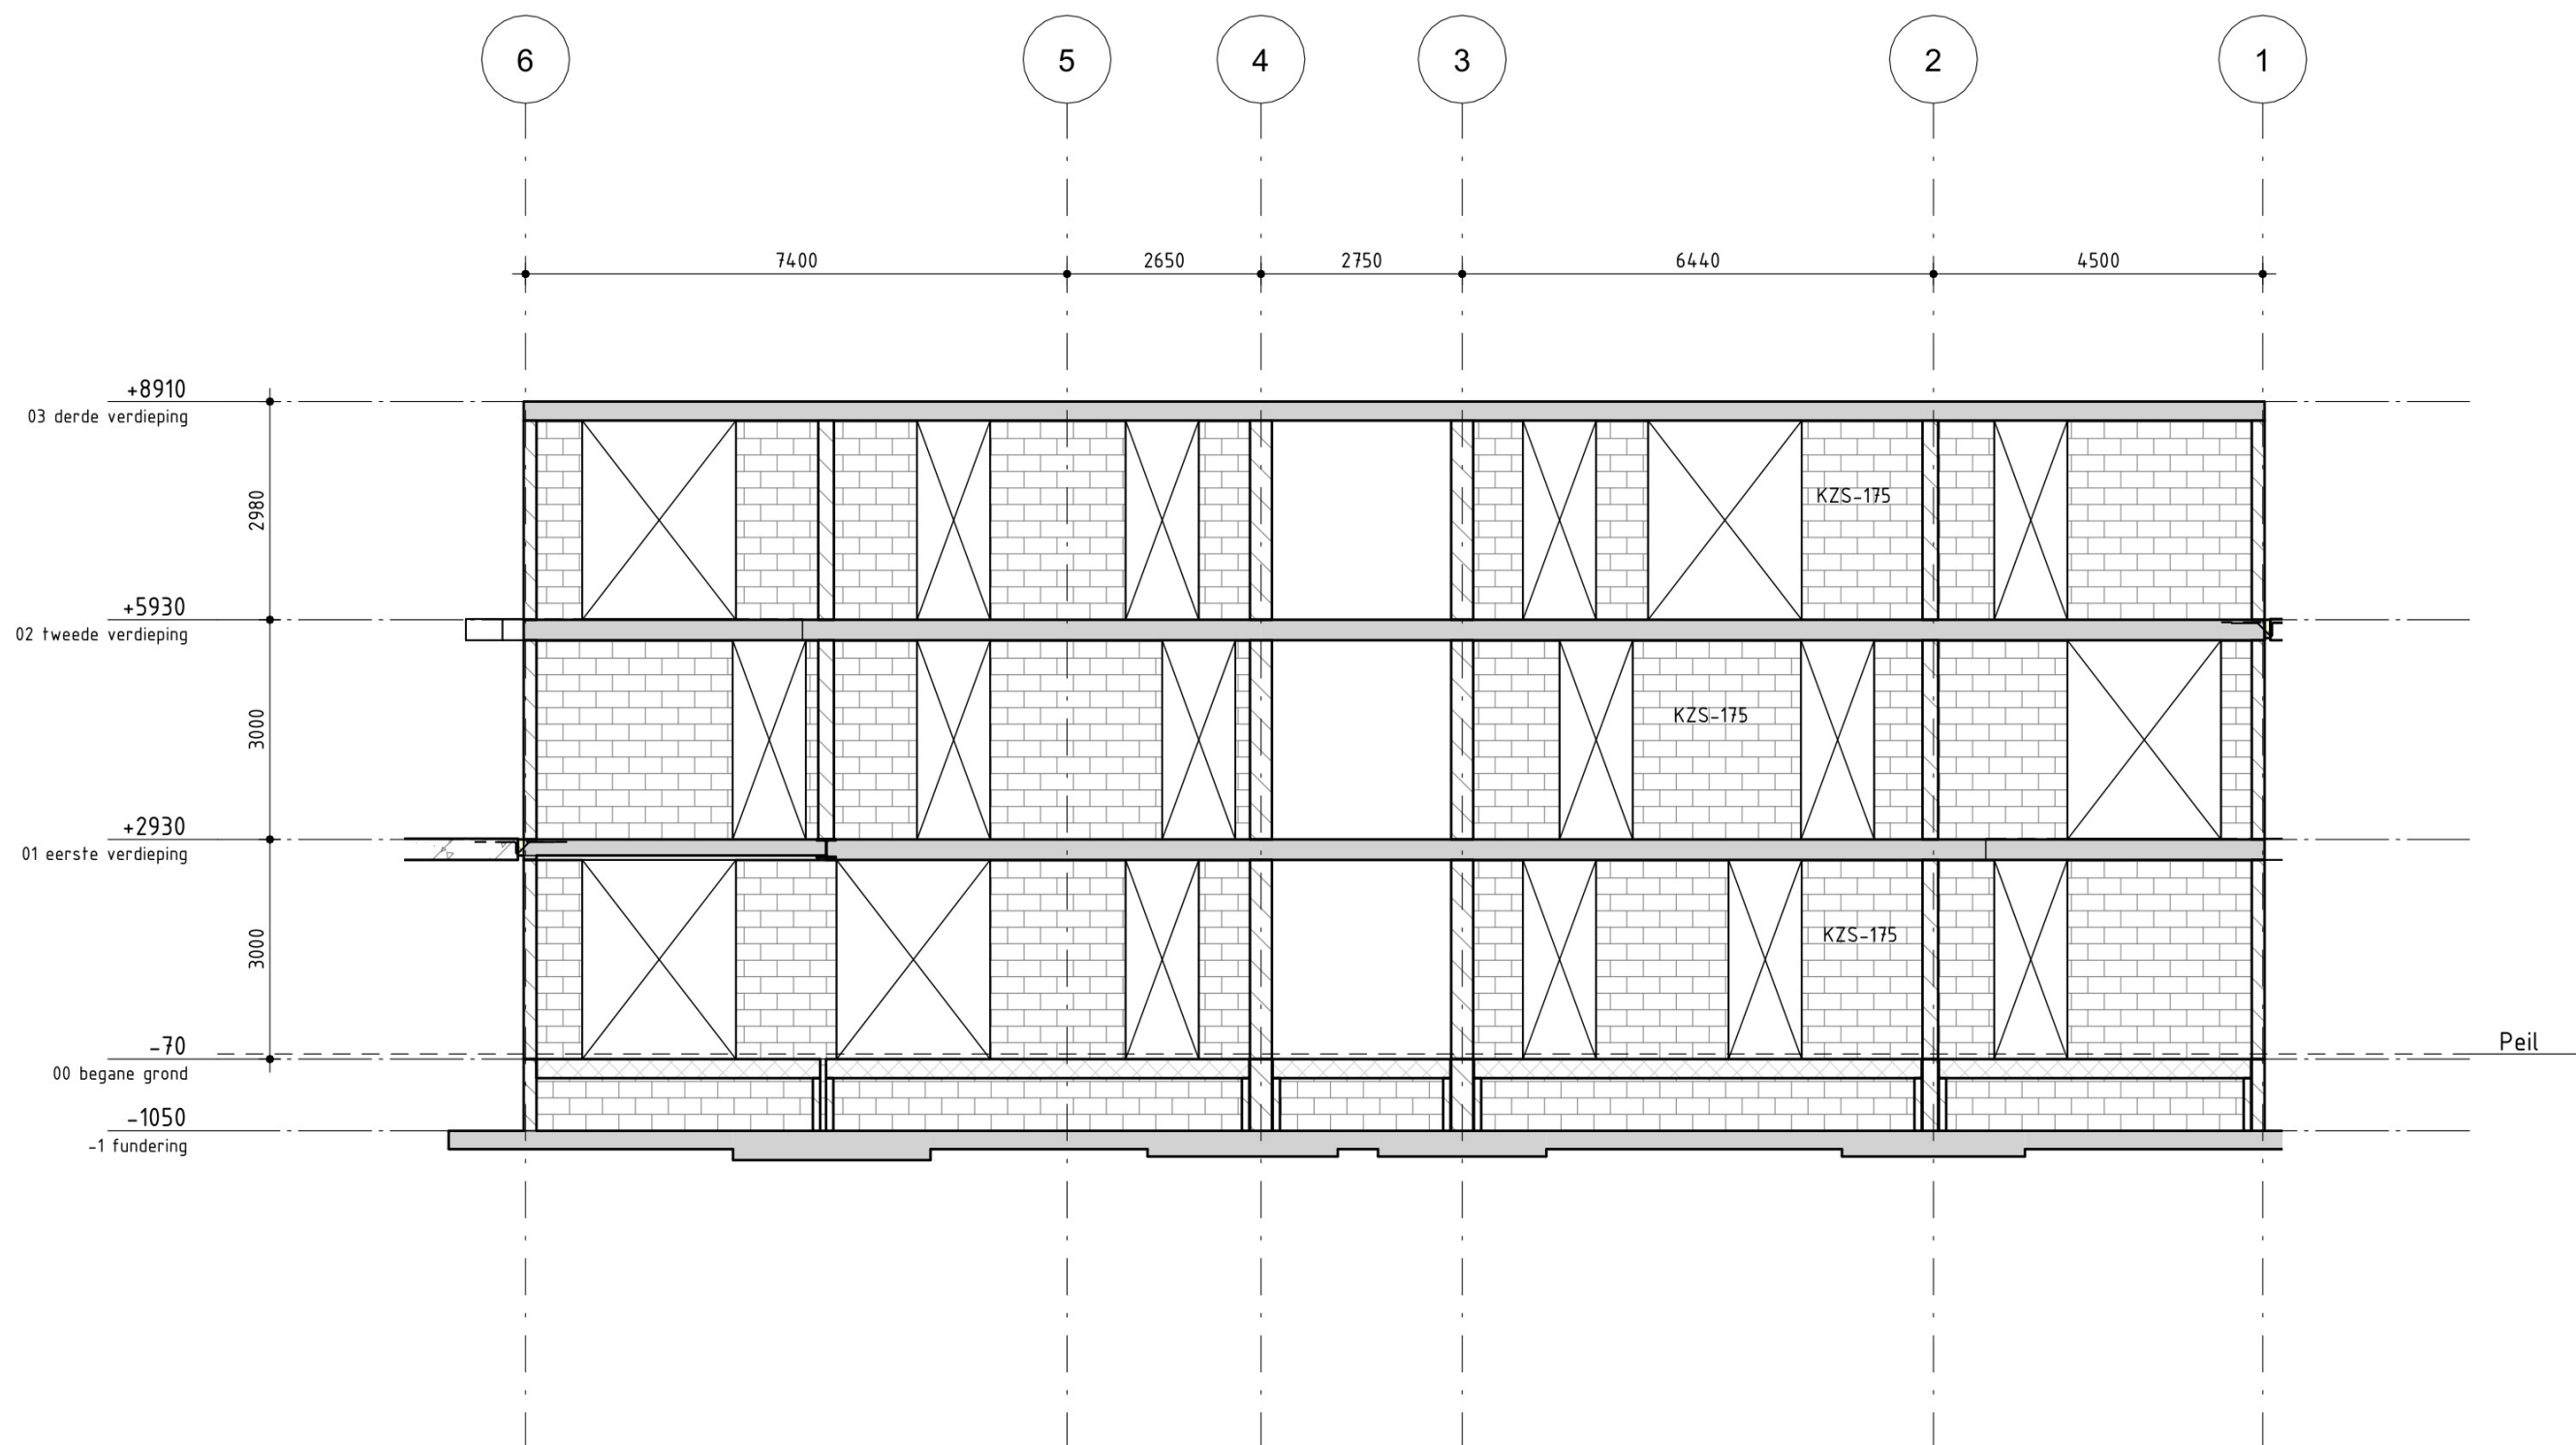

Wand as A

Almere
Assen
Emmen
Rotterdam
's-Hertogenbosch

088 - 678 03 00
info@goudstikker.nl
www.goudstikker.nl

goudstikker | de vries

datum 03/04/2025


gewijz.

werkn.

20240984

tekeningnr_bladnr

T0-201-07

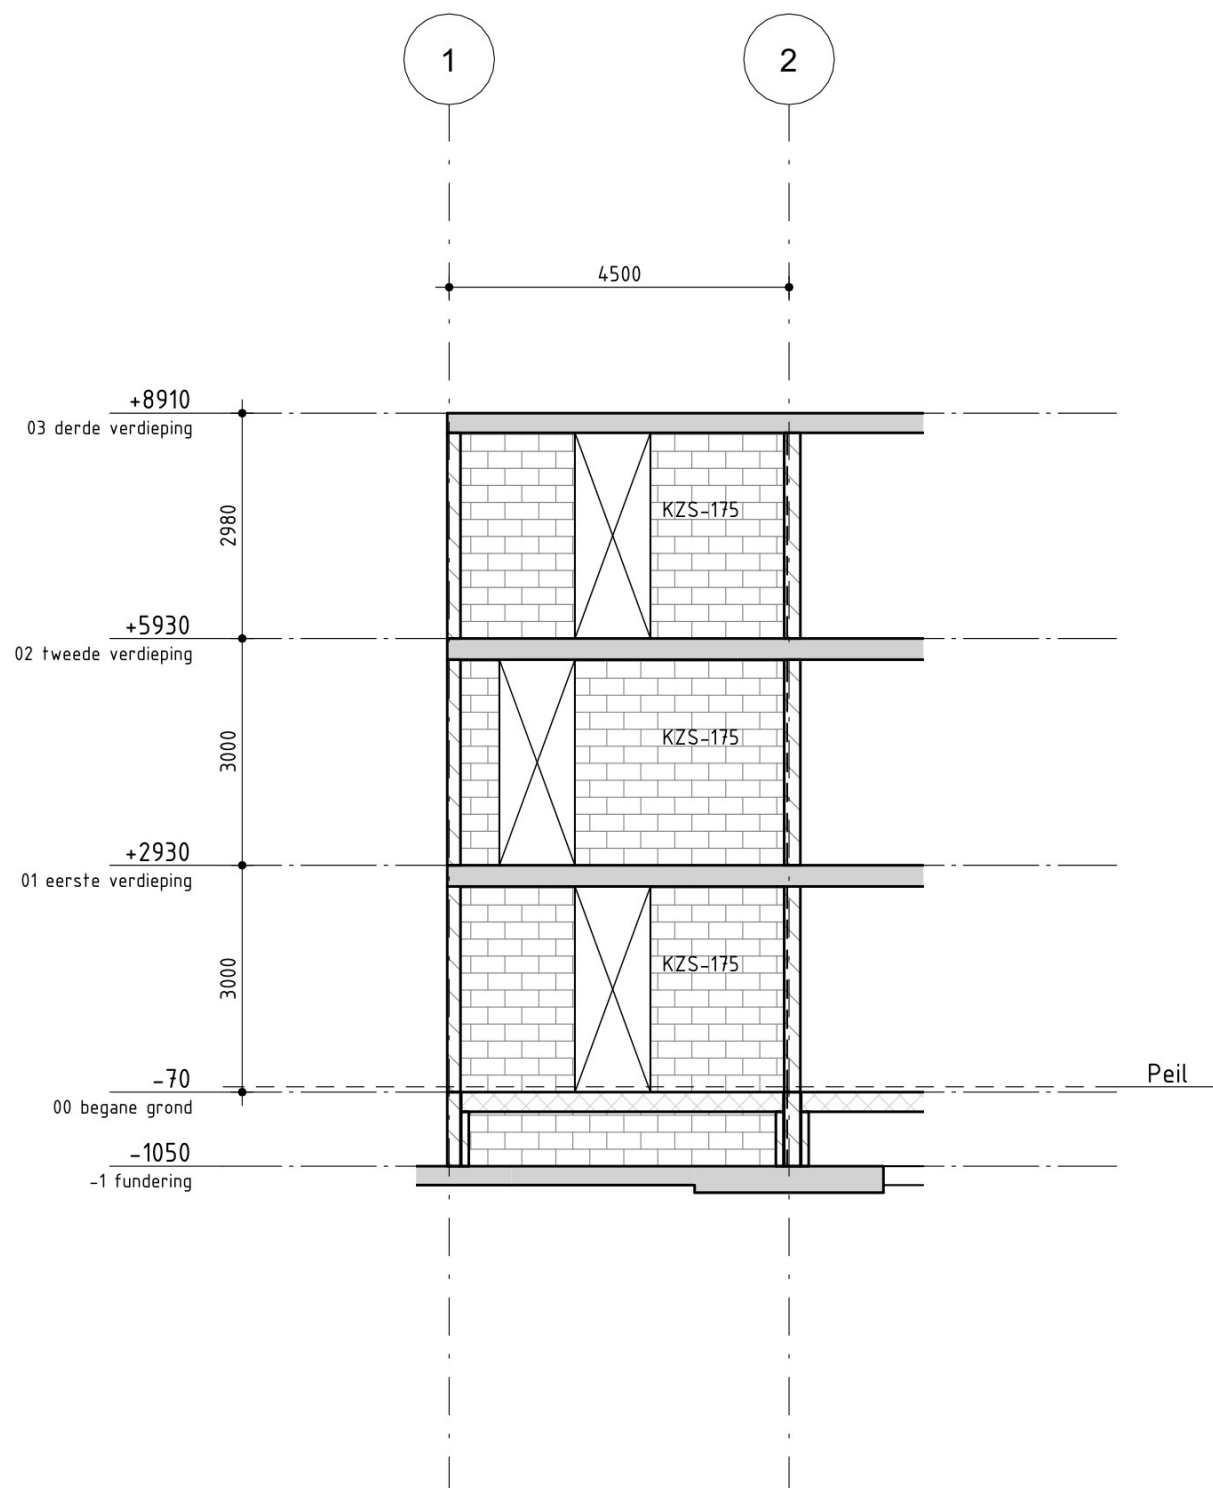

Wand as B

Almere
Assen
Emmen
Rotterdam
's-Hertogenbosch

088 - 678 03 00
info@goudstikker.nl
www.goudstikker.nl

goudstikker | de vries

datum 03/04/2025


gewijz.

werkn.

20240984

tekeningnr_bladnr

T0-201-08

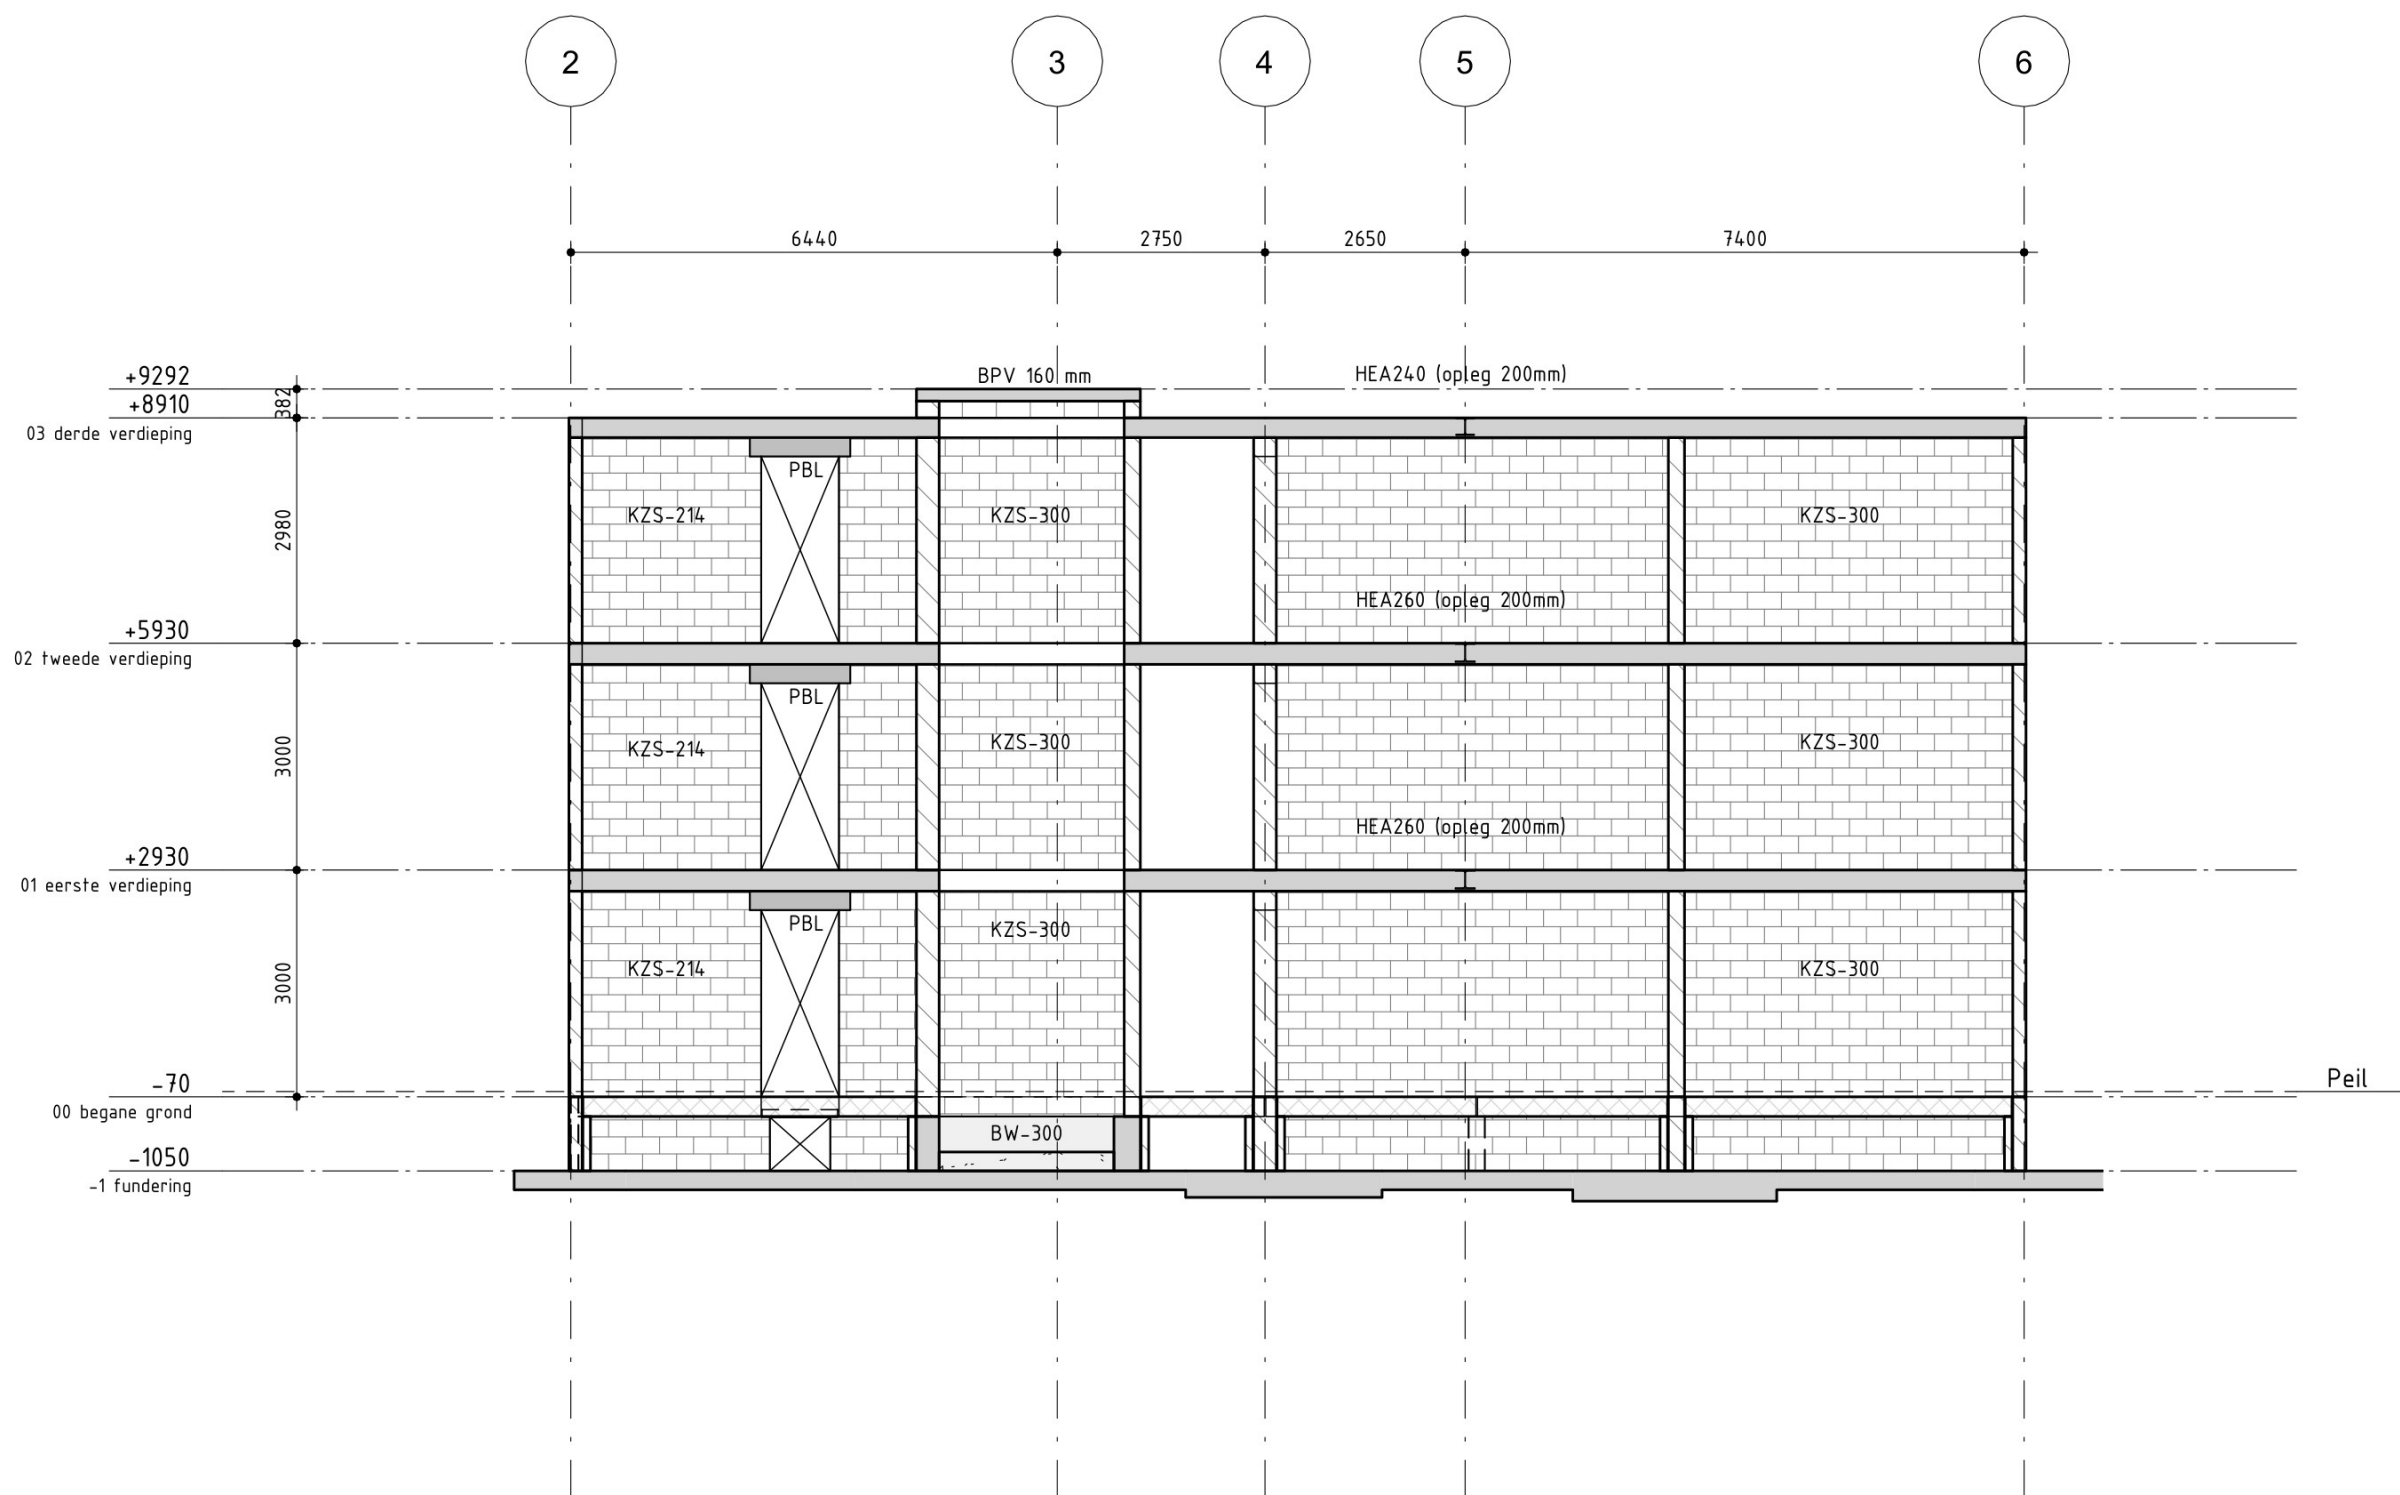

Wand as C

Almere
Assen
Emmen
Rotterdam
's-Hertogenbosch

088 - 678 03 00
info@goudstikker.nl
www.goudstikker.nl

goudstikker | de vries

datum 03/04/2025


gewijz.

werkn.

20240984

tekeningnr_bladnr

TO-201-09

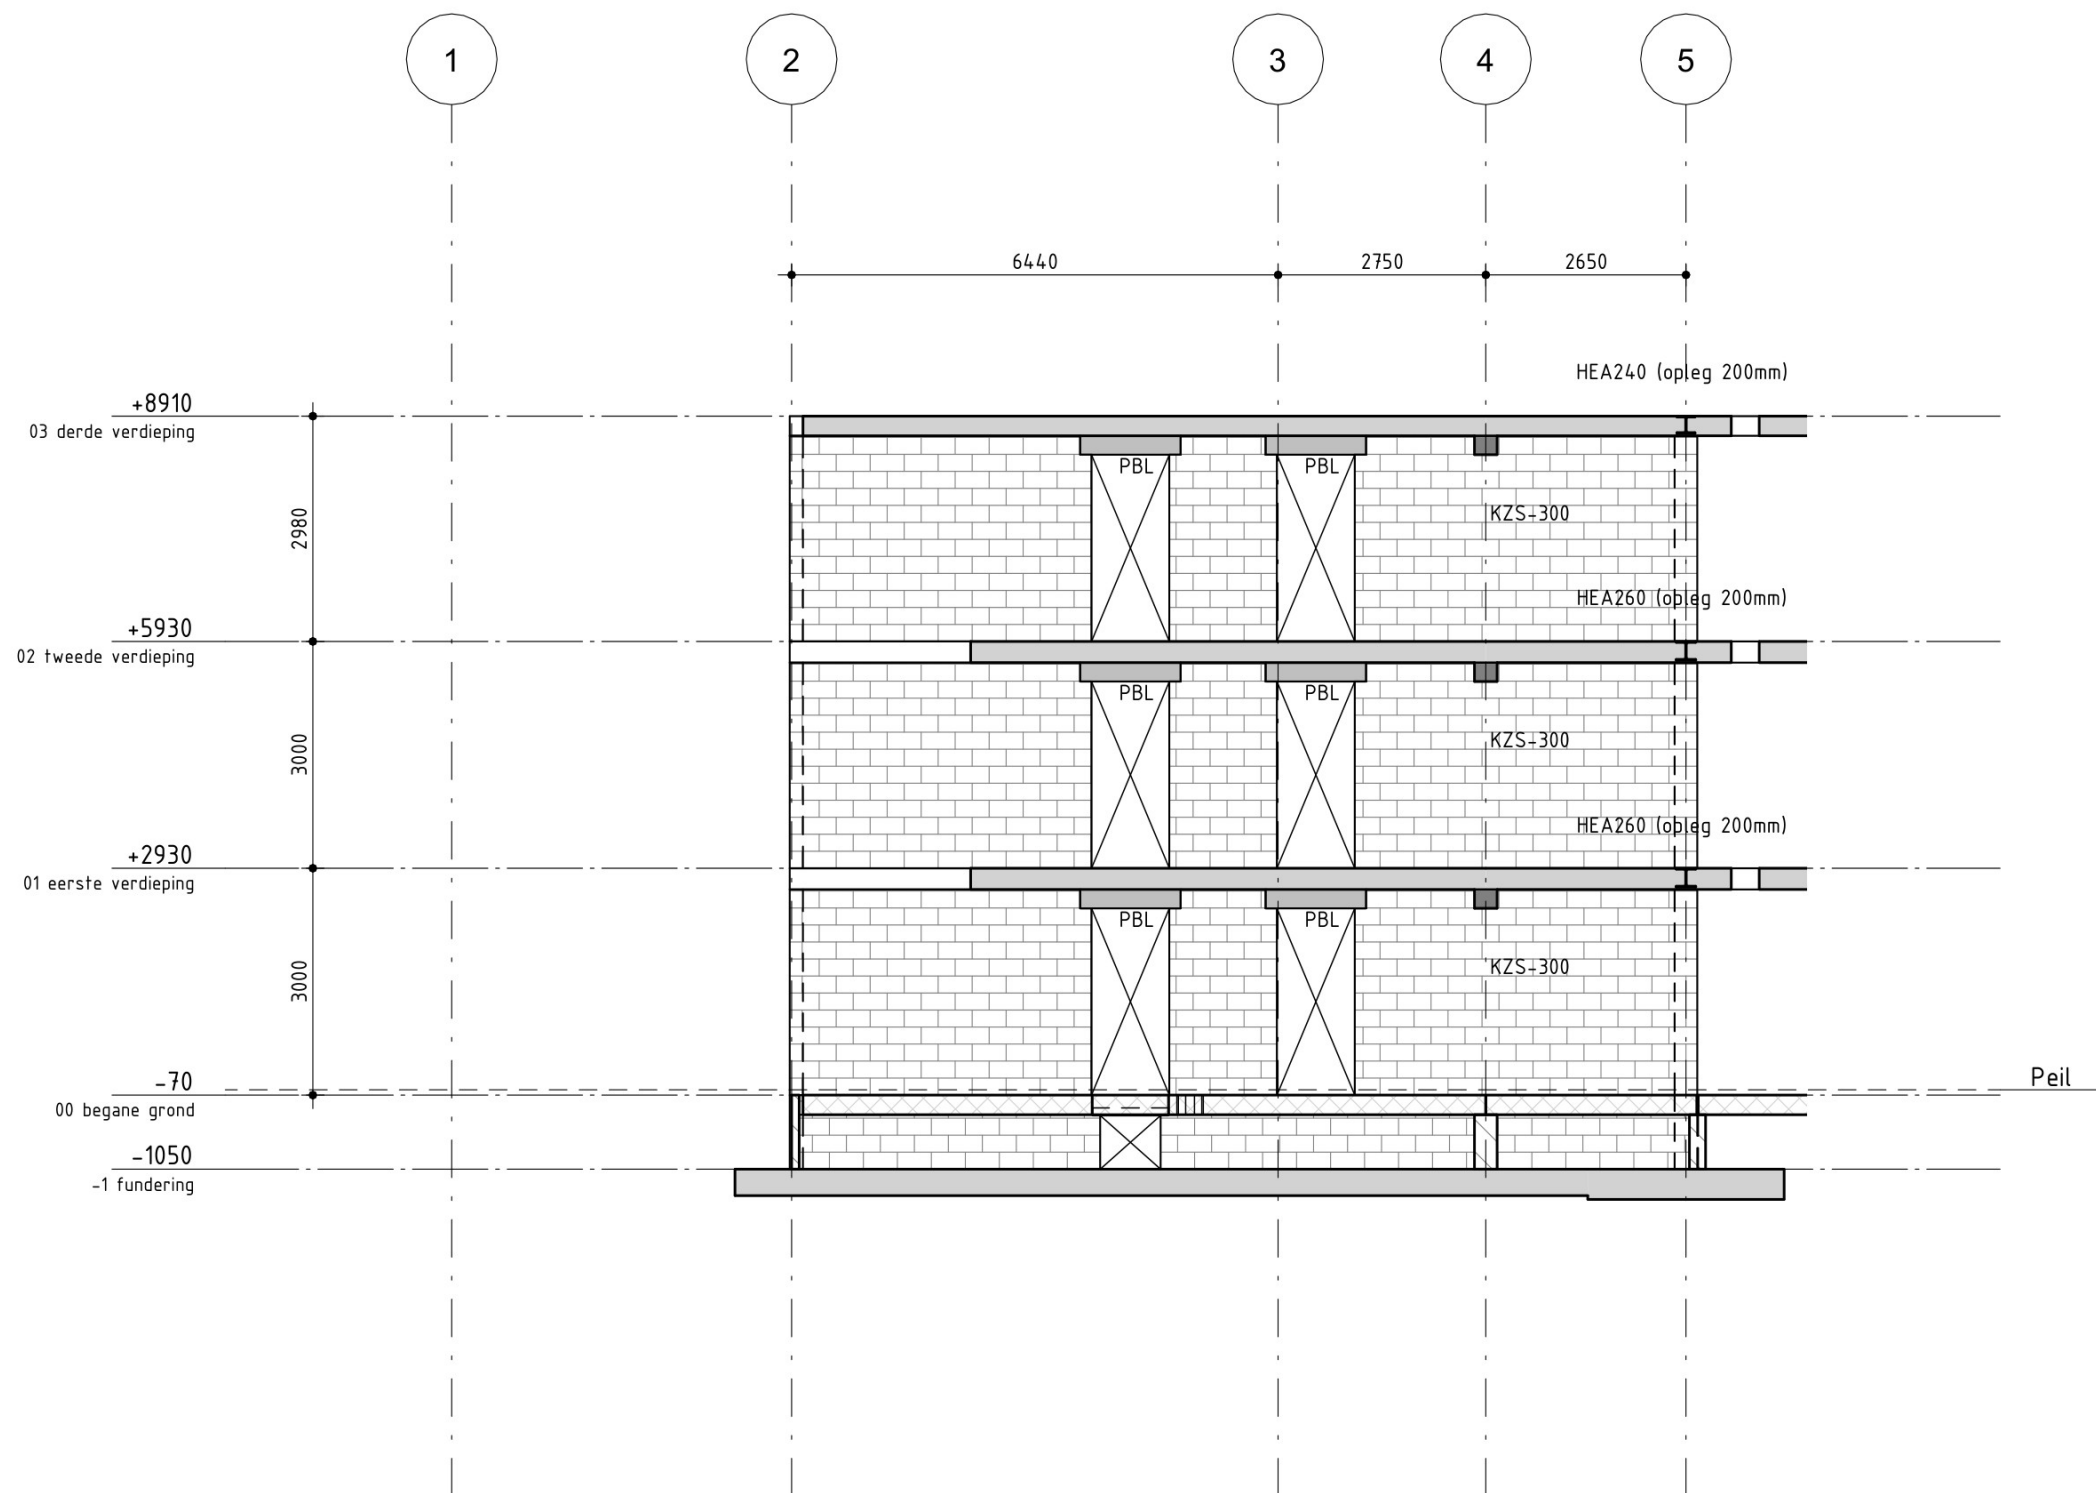

Wand as D

Almere
Assen
Emmen
Rotterdam
's-Hertogenbosch

088 - 678 03 00
info@goudstikker.nl
www.goudstikker.nl

goudstikker | de vries

datum 03/04/2025


gewijz.

werkn.

20240984

tekeningnr_bladnr

T0-201-10

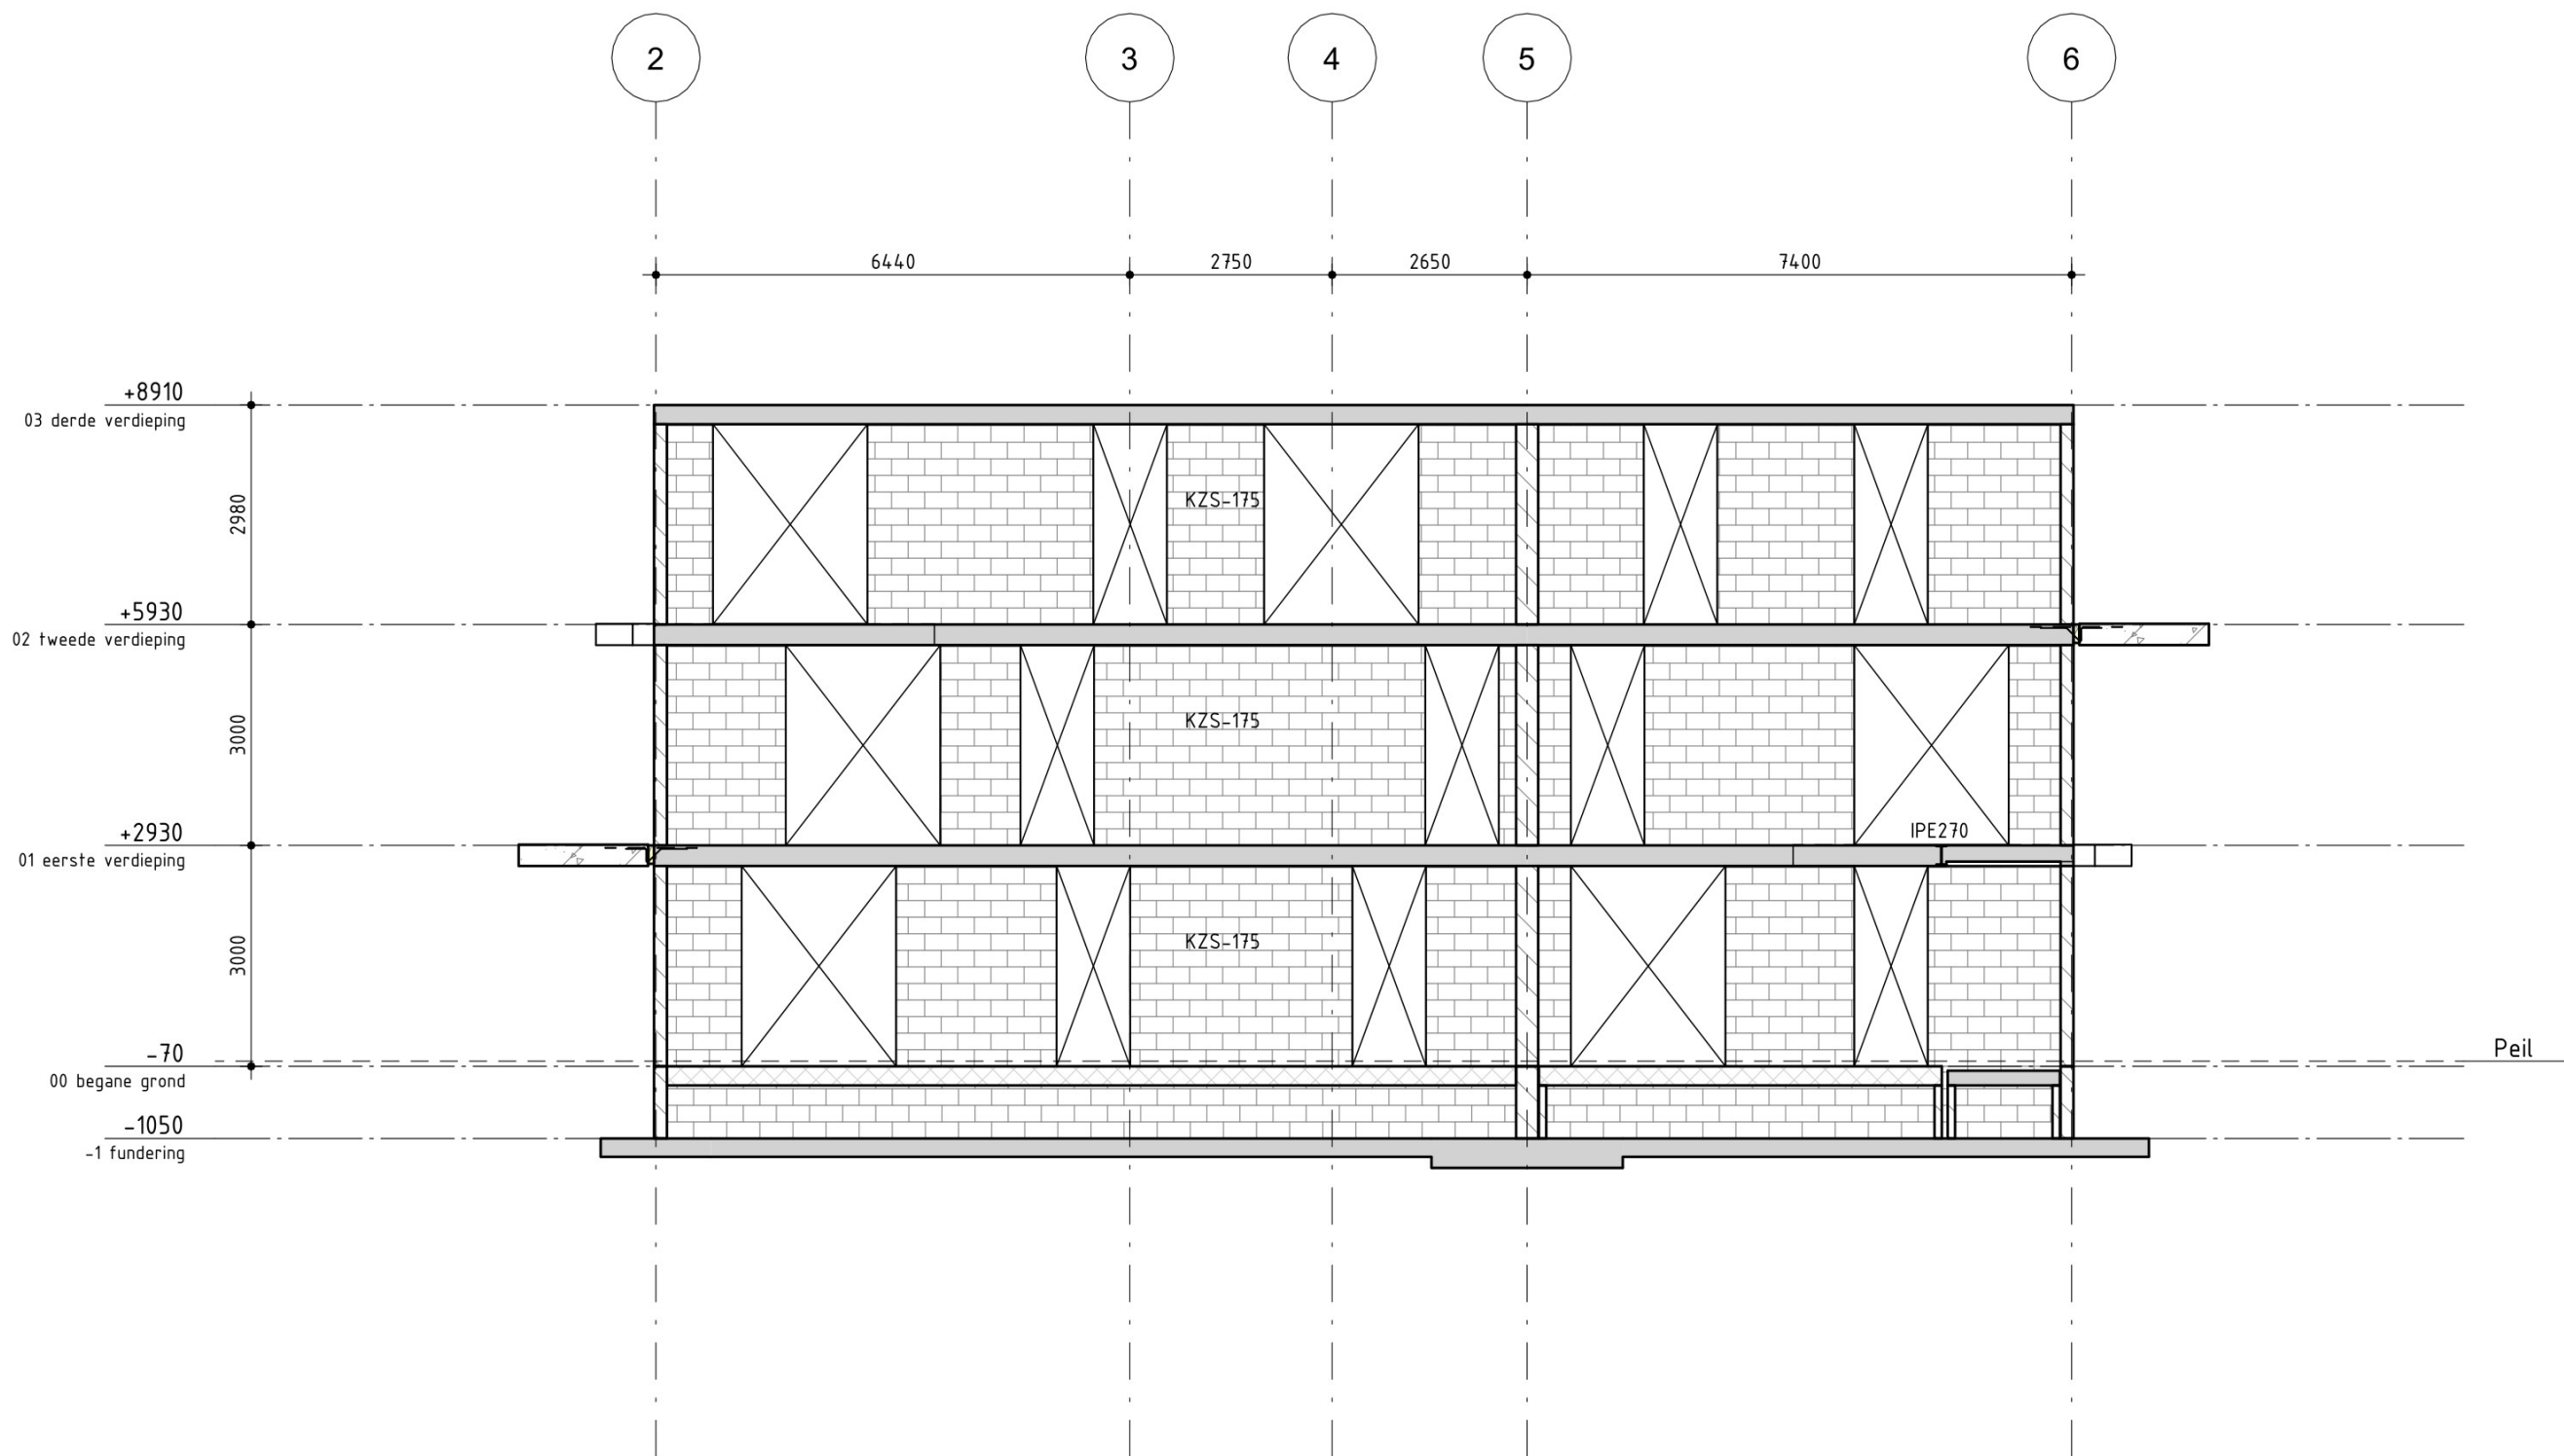

Wand as E

Almere
Assen
Emmen
Rotterdam
's-Hertogenbosch

088 - 678 03 00
info@goudstikker.nl
www.goudstikker.nl

goudstikker | de vries

datum 03/04/2025

gewijz.

werkn.

20240984

tekeningnr_bladnr

T0-201-11