



Dwarsprofiel DWP-1
Schaal 1:100

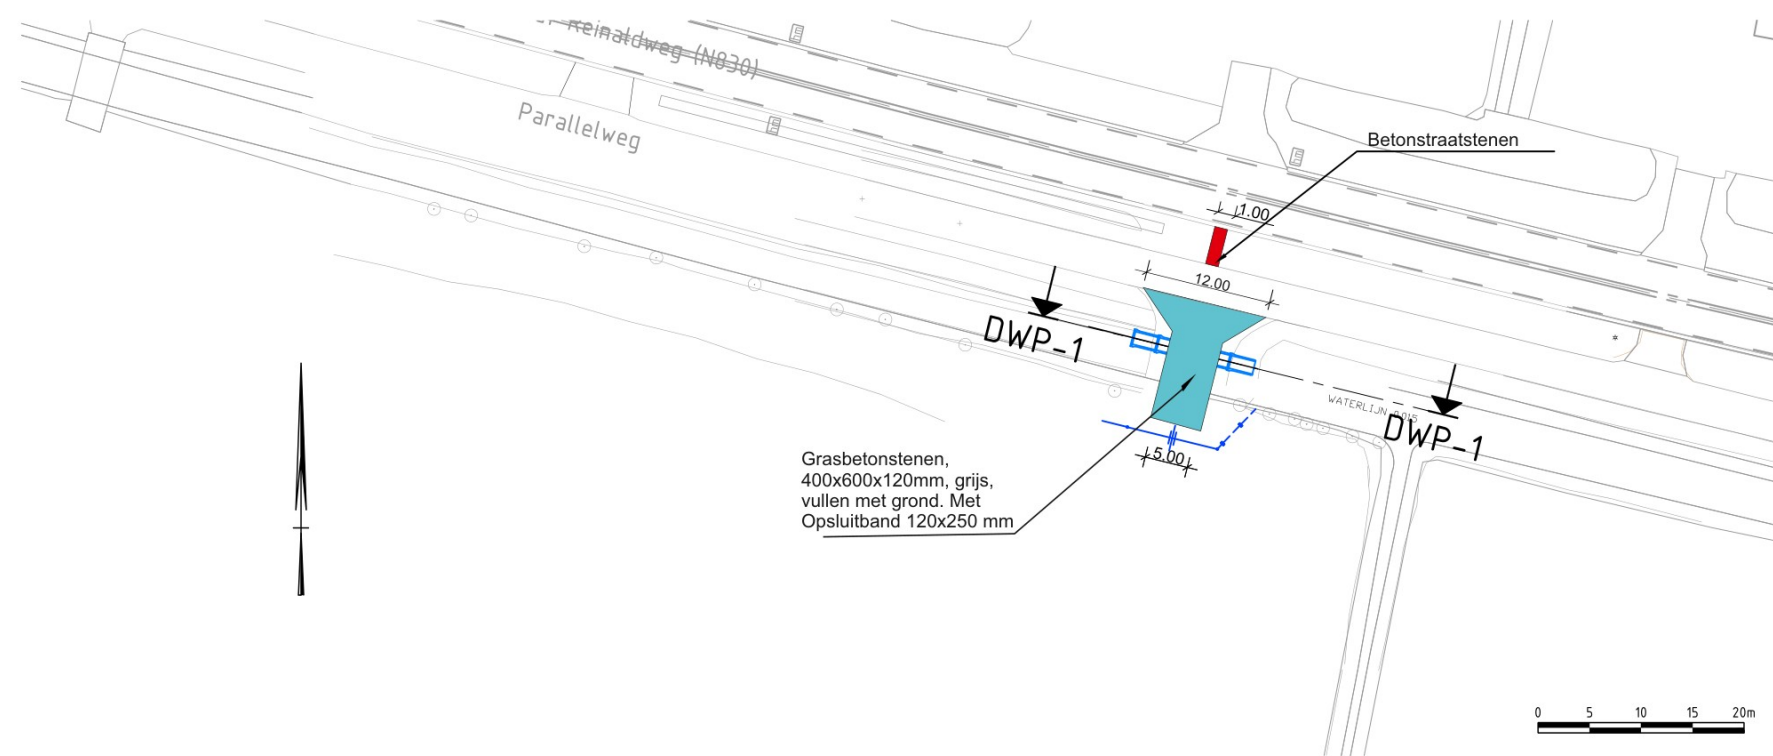

Bovenaanzicht
Schaal 1:500

Detail fietsdoorsteek

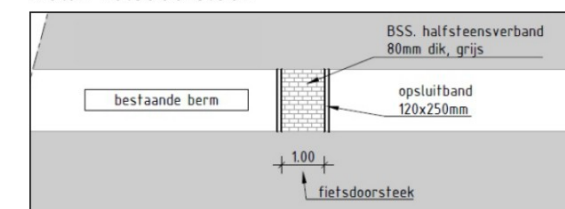

2.0	Definitief				16-10-2025
1.0	Definitief				24-09-2025
revisie	omschrijving	getekend	gecontroleerd	akkoord	datum
project					
Dijkversterking Gorinchem-Waardenburg					
omschrijving					
Ontwerp t.b.v. vergunningsaanvraag Aanpassing tijdelijke bouwweg v.d. Zee					
Definitief 2.0					
tekeningnummer					
GO-WA-TEK-222154					
formaat	schaal	fase	bladnr.	van	
A2	zie tek.	Definitief			