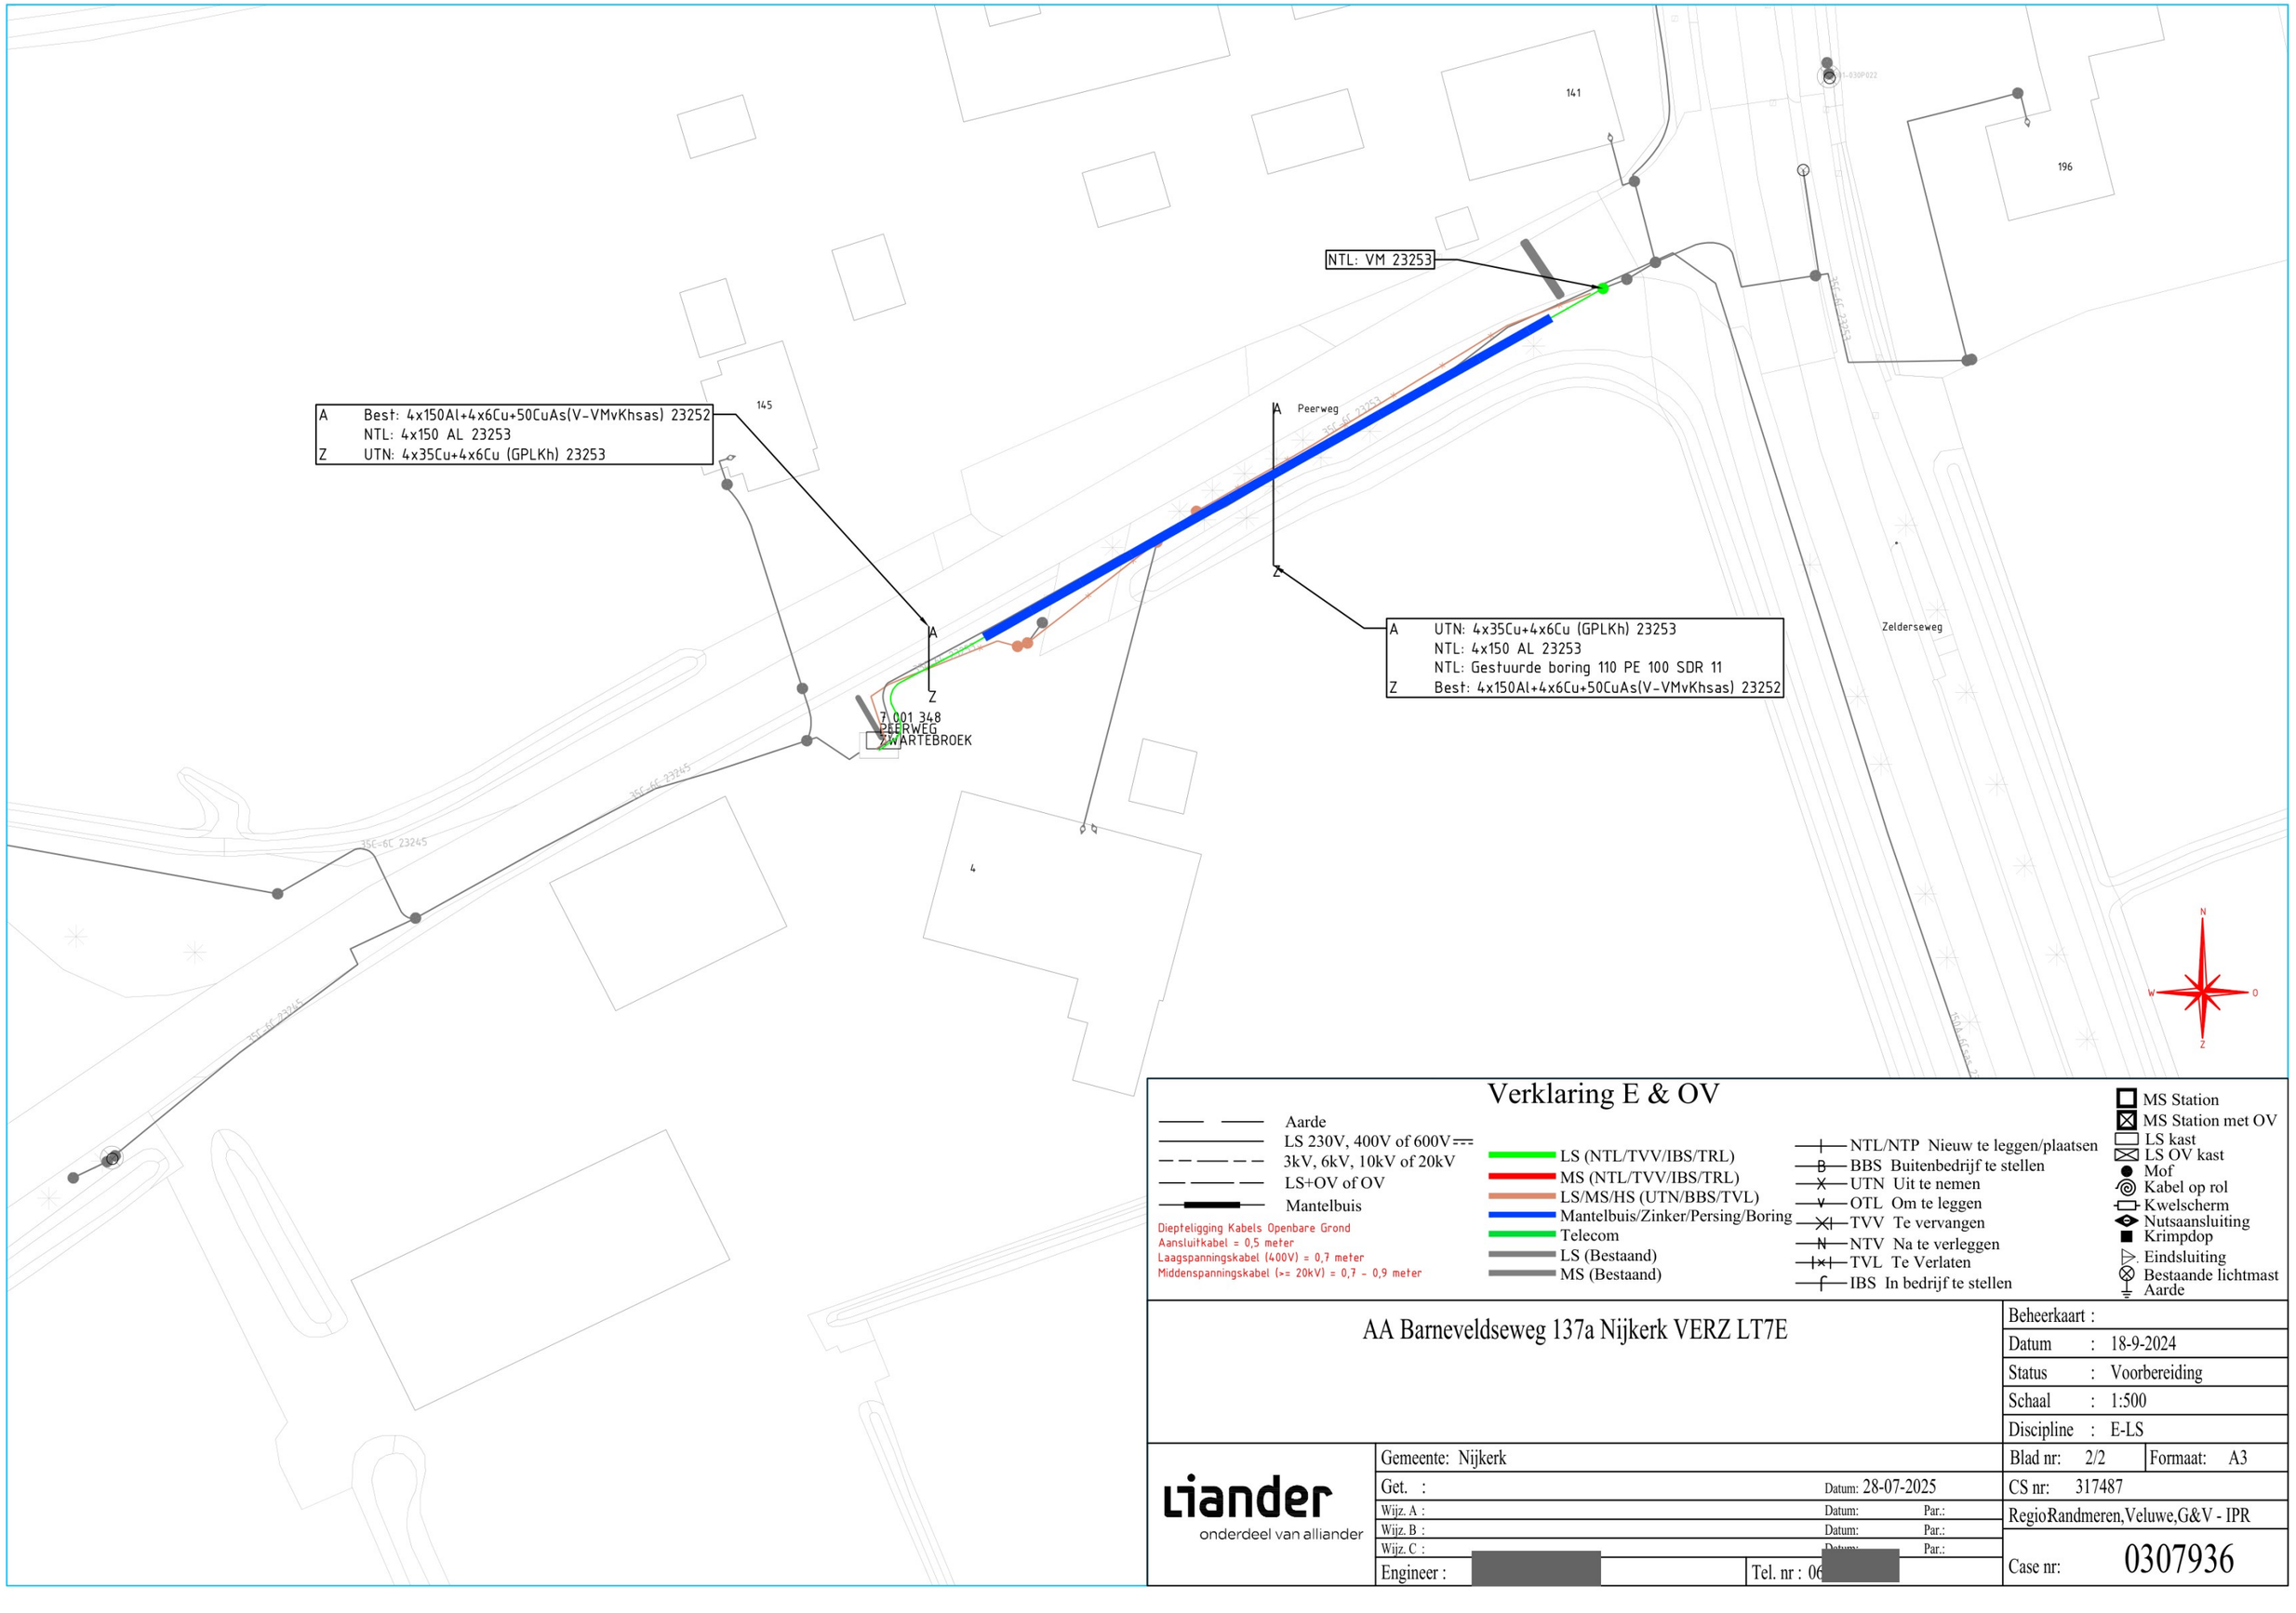

Verklaring E & OV

- Aarde
- LS 230V, 400V of 600V
- 3kV, 6kV, 10kV of 20kV
- LS+OV of OV
- Mantelbuis

Diepteligging Kabels Openbare Grond
Aansluitkabel = 0,5 meter
Laagspanningskabel (400V) = 0,7 meter
Middenspanningskabel (>= 20kV) = 0,7 - 0,9 meter

- LS (NTL/TVV/IBS/TRL)
- MS (NTL/TVV/IBS/TRL)
- LS/MS/HS (UTN/BBS/TVL)
- Mantelbuis/Zinker/Persing/Boring
- Telecom
- LS (Bestaand)
- MS (Bestaand)

- NTL/NTP Nieuw te leggen/plaatsen
- BBS Buitenbedrijf te stellen
- UTN Uit te nemen
- OTL Om te leggen
- TVV Te vervangen
- NTV Na te verleggen
- TVL Te Verlaten
- IBS In bedrijf te stellen

- MS Station
- MS Station met OV
- LS kast
- LS OV kast
- Mof
- Kabel op rol
- Kwelscherm
- Nutsaansluiting
- Krimpdop
- Eindsluiting
- Bestaande lichtmast
- Aarde

AA Barneveldseweg 137a Nijkerk VERZ LT7E

Beheerkaart :	
Datum :	18-9-2024
Status :	Voorbereiding
Schaal :	1:500
Discipline :	E-LS
Blad nr:	2/2
Formaat:	A3
CS nr:	317487
RegioRandmeren,Veluwe,G&V - IPR	
Case nr:	0307936

Liander
onderdeel van alliander

Gemeente: Nijkerk

Get. : Datum: 28-07-2025

Wijz. A : Datum: Par.:

Wijz. B : Datum: Par.:

Wijz. C : Datum: Par.:

Engineer : [redacted] Tel. nr : 06[redacted]