


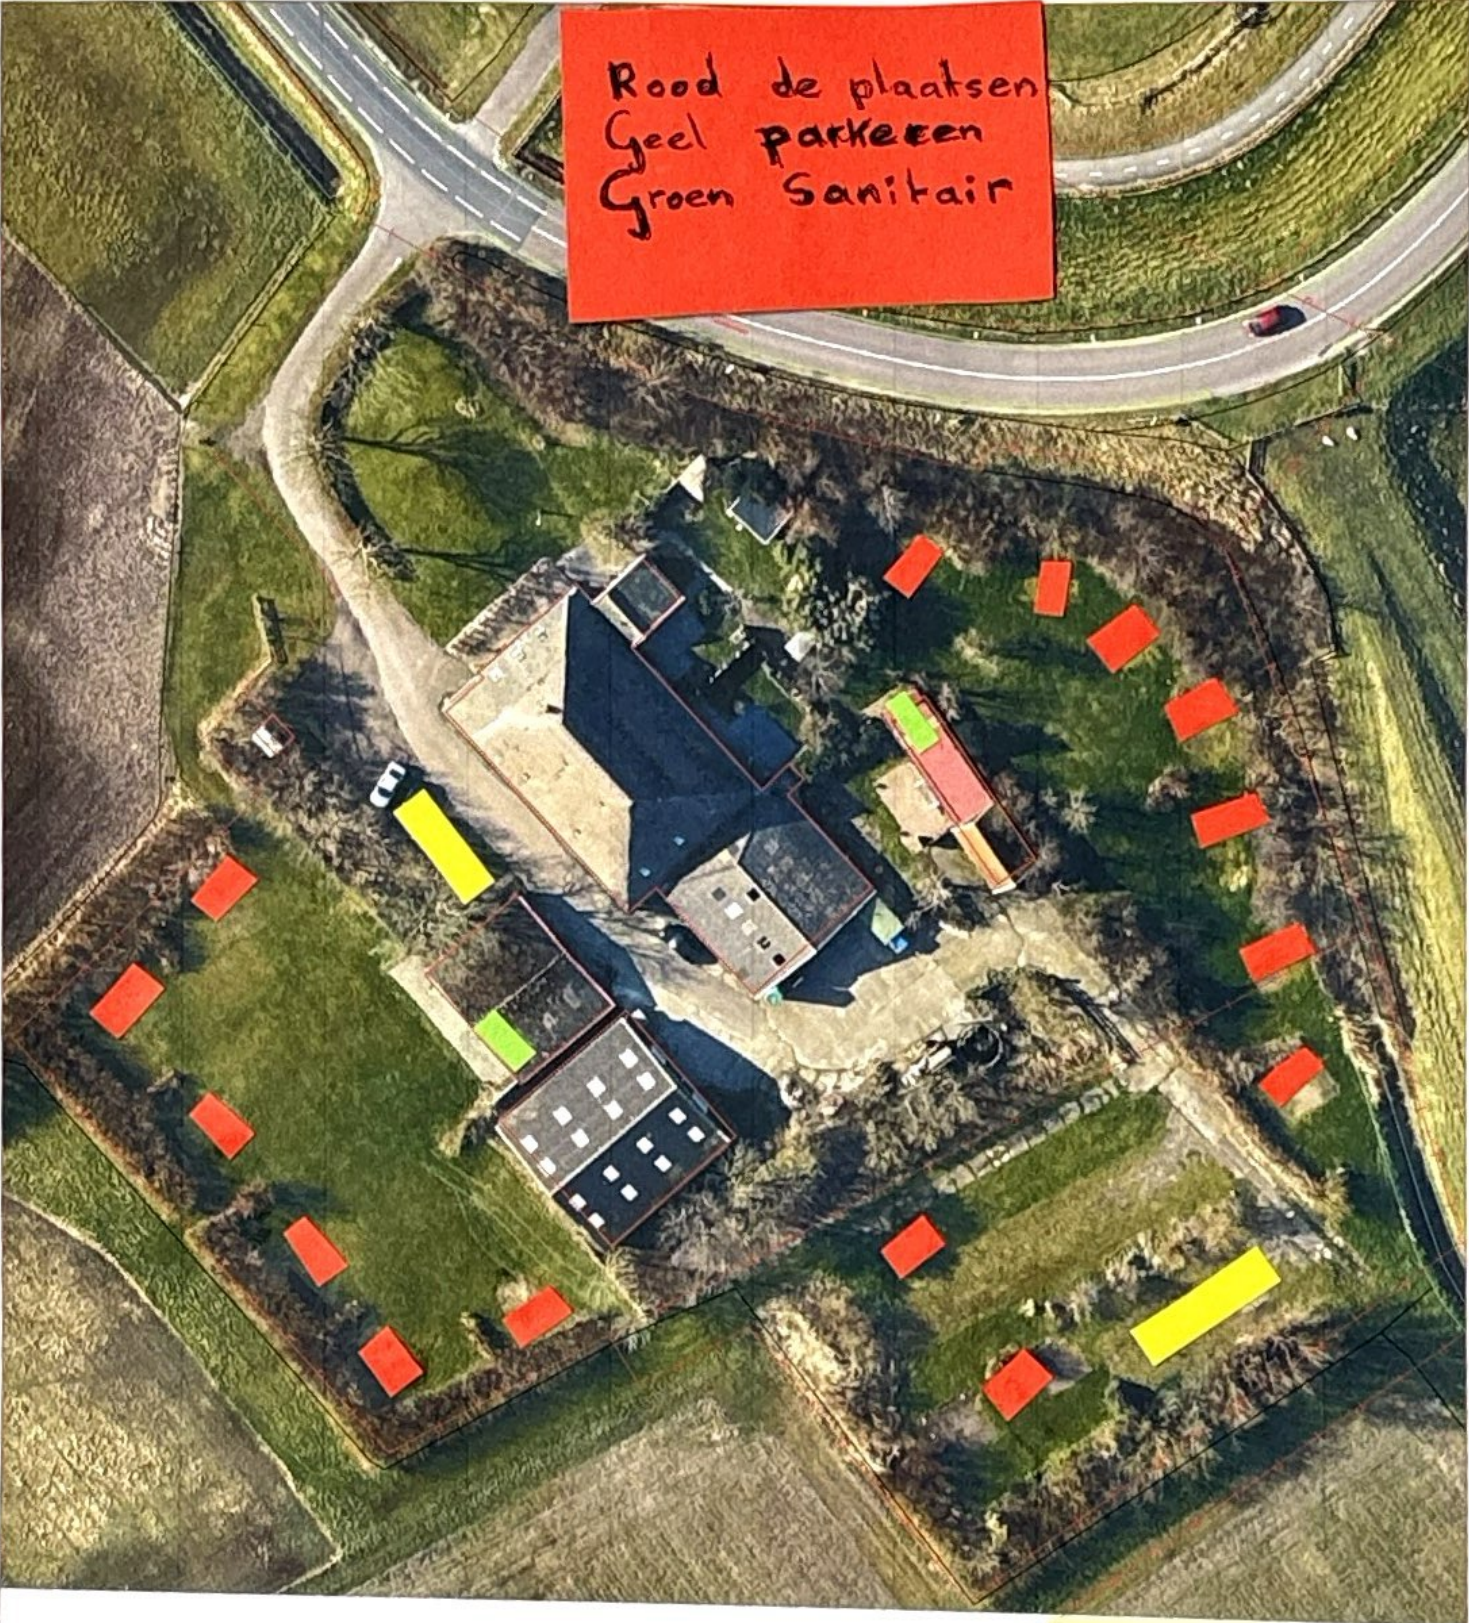

Rood de plaatsen
Geel parkeren
Groen Sanitair

Gemeente Texel

.txl

Behoort bij besluit van
Burgemeester en Wethouders van Texel,
zaaknummer: 3661637
kenmerk document: bijlage 1/2
namens de burgemeester en wethouders van Texel,
de heer L. Graanoogst
teamleider Vergunningen, Toezicht & Handhaving a.i.

10 m

1:500

2 cm = 10 m