


Situatietekening Hoofdweg 66 schaal 1:10.000 (1 blokje is 5 meter)

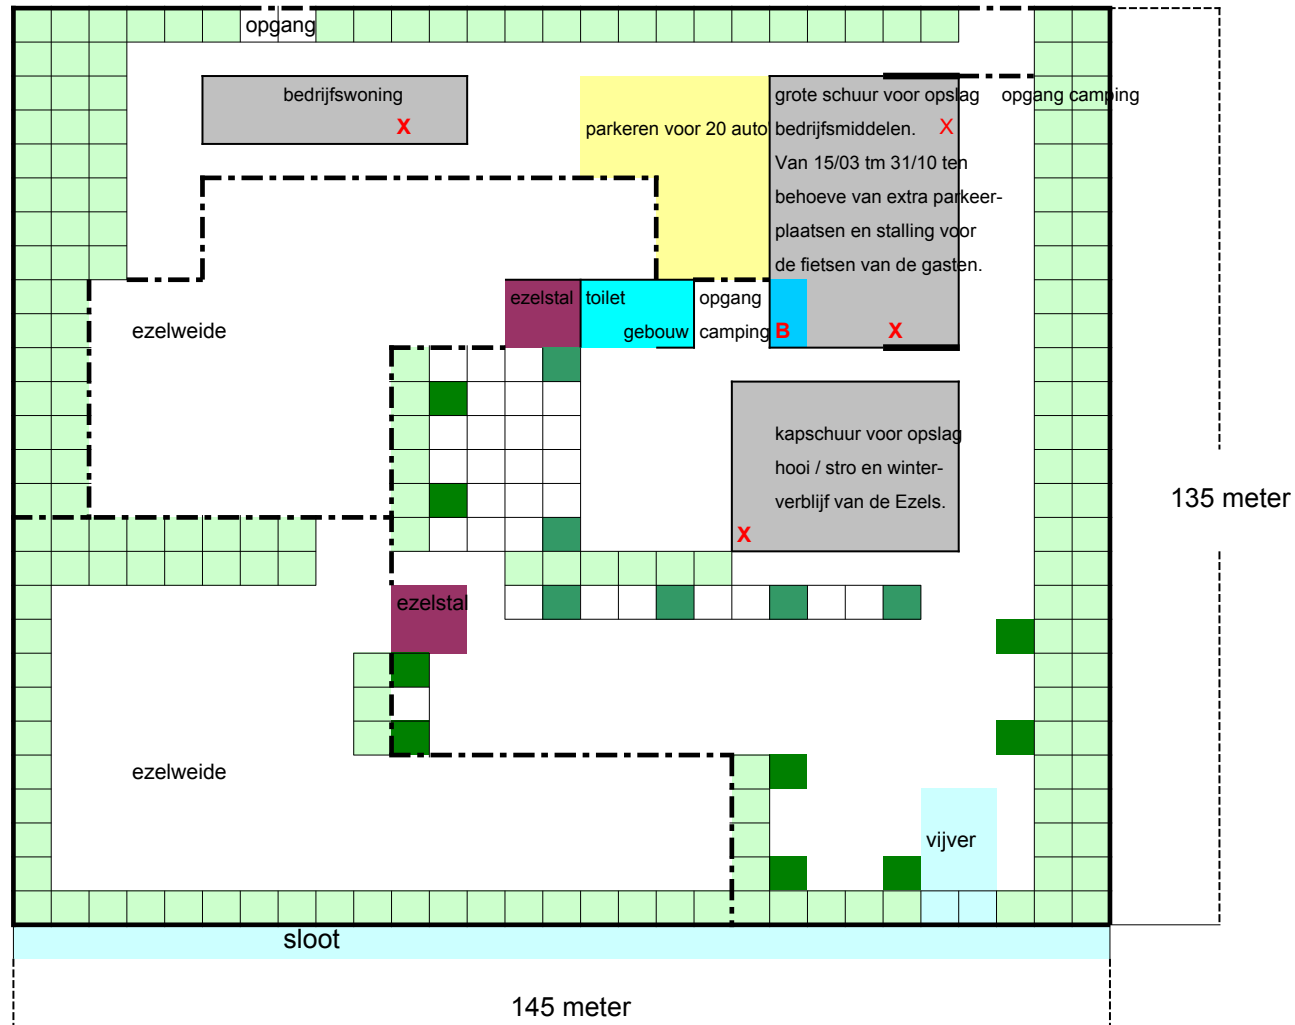

Gemeente Texel **.txl**

Behoort bij besluit van
Burgemeester en Wethouders van Texel,
zaaknummer: 3663911
kenmerk document: bijlage 1/1
namens de burgemeester en wethouders van Texel,

de heer L. Graanoogst
teamleider Vergunningen, Toezicht & Handhaving a.i.

Bomensingels en beplanting
 Toiletgebouw met 4 x toilet, 4 x douche en 1 x urinoir
 Kampeerp
 Brandblusapparaten
 BHV