


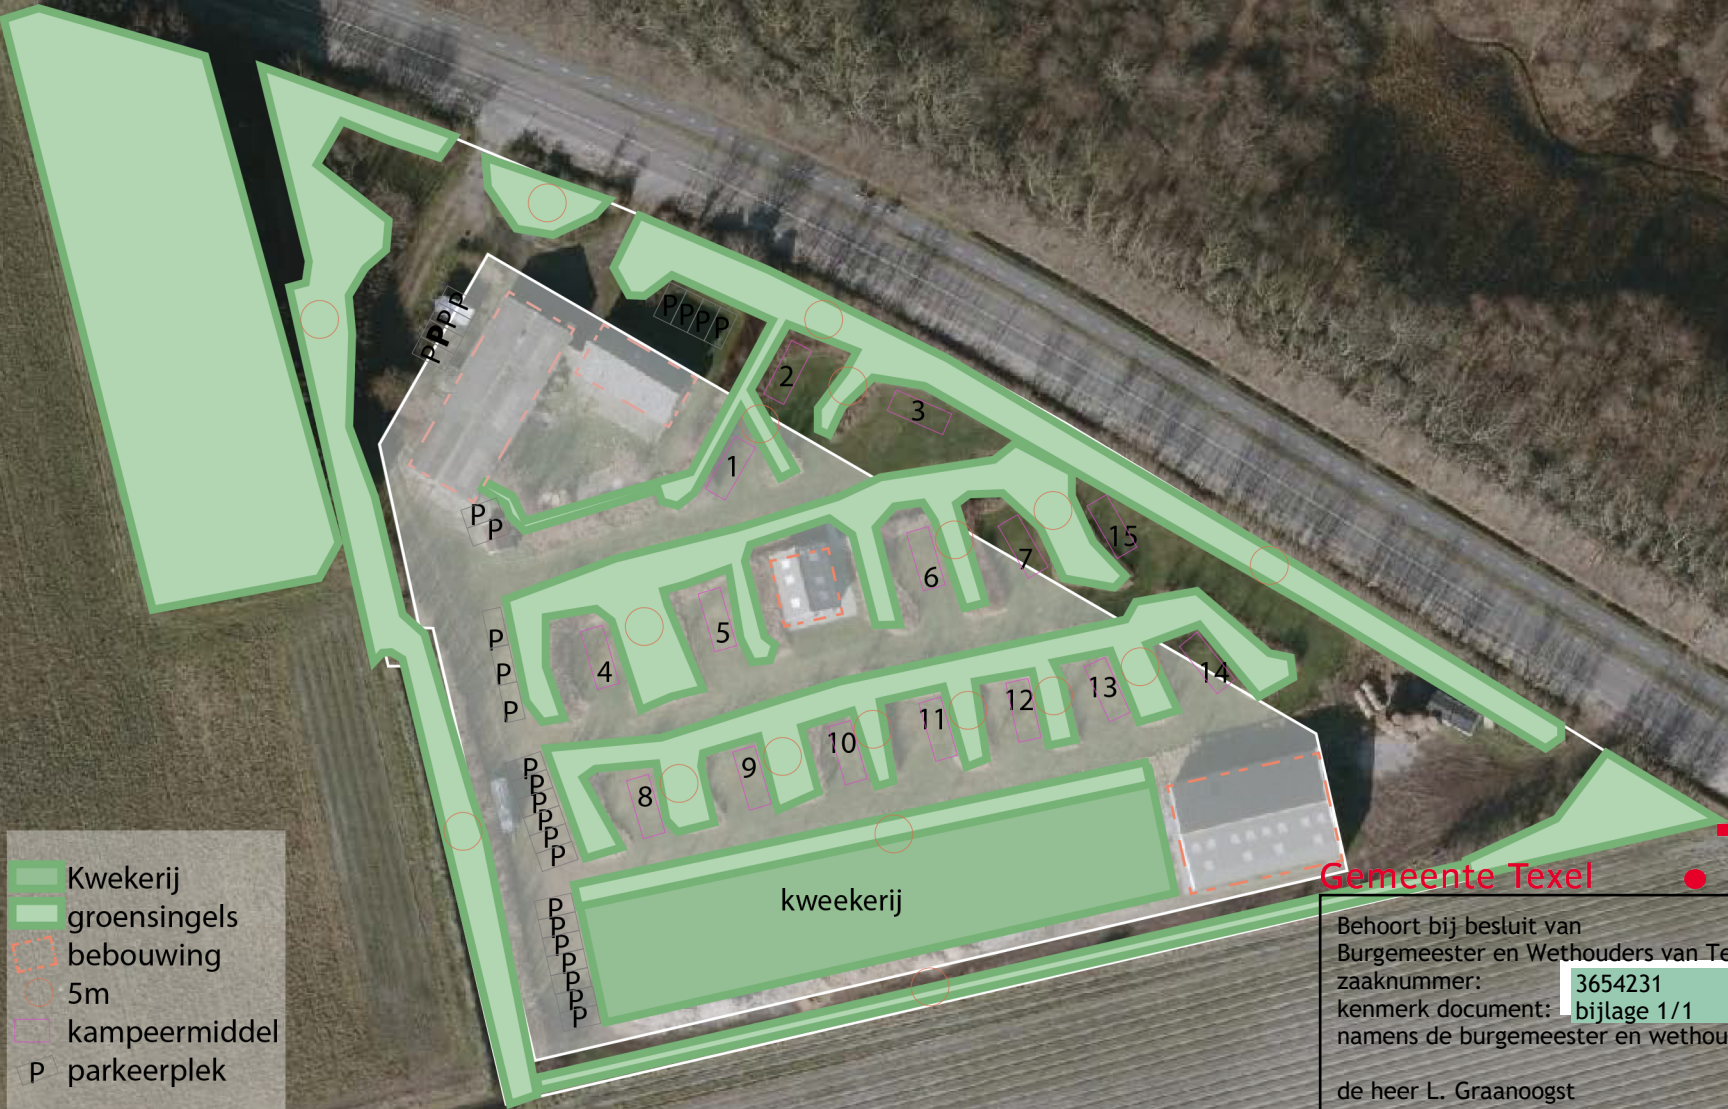

- Kweekerij
 - groensingels
 - bebouwing
 - 5m
 - kampeermiddel
 - P parkeerplek
- 20m

Gemeente Texel .txl

Behoort bij besluit van
Burgemeester en Wethouders van Texel,
zaaknummer: 3654231
kenmerk document: bijlage 1/1
namens de burgemeester en wethouders van Texel,

de heer L. Graanooft
teamleider Vergunningen, Toezicht & Handhaving a.i.