



luchtwasser stal 4 (gebouw 4)

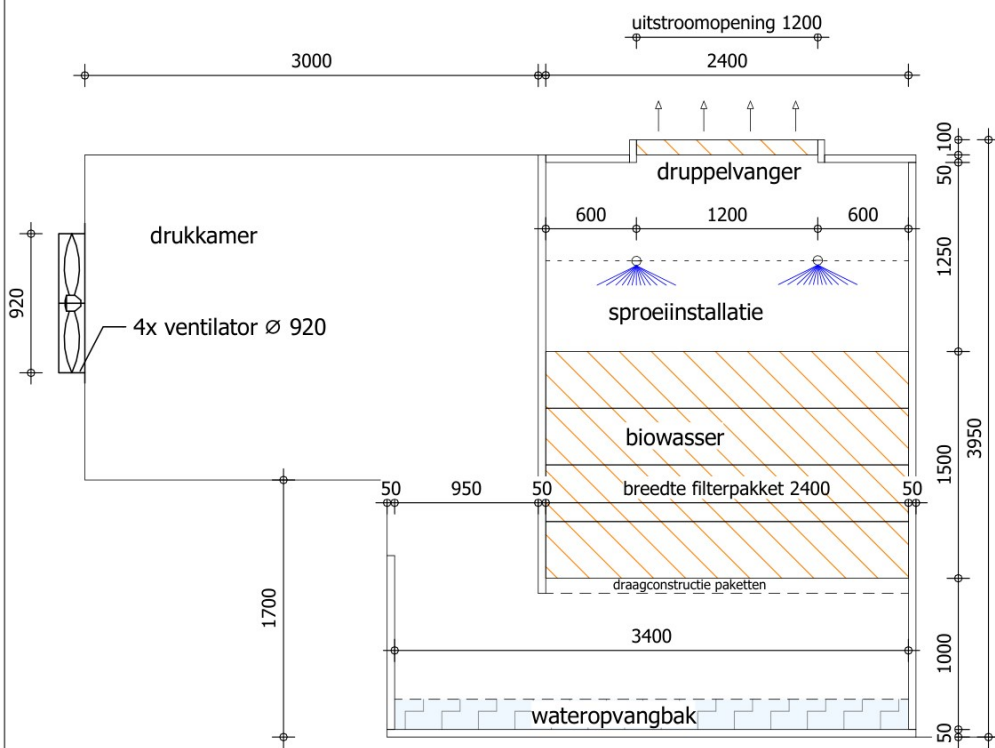

Principe dwarsdoorsnede luchtwasser conform BWL 2007.03.V9 (schaal 1:50)

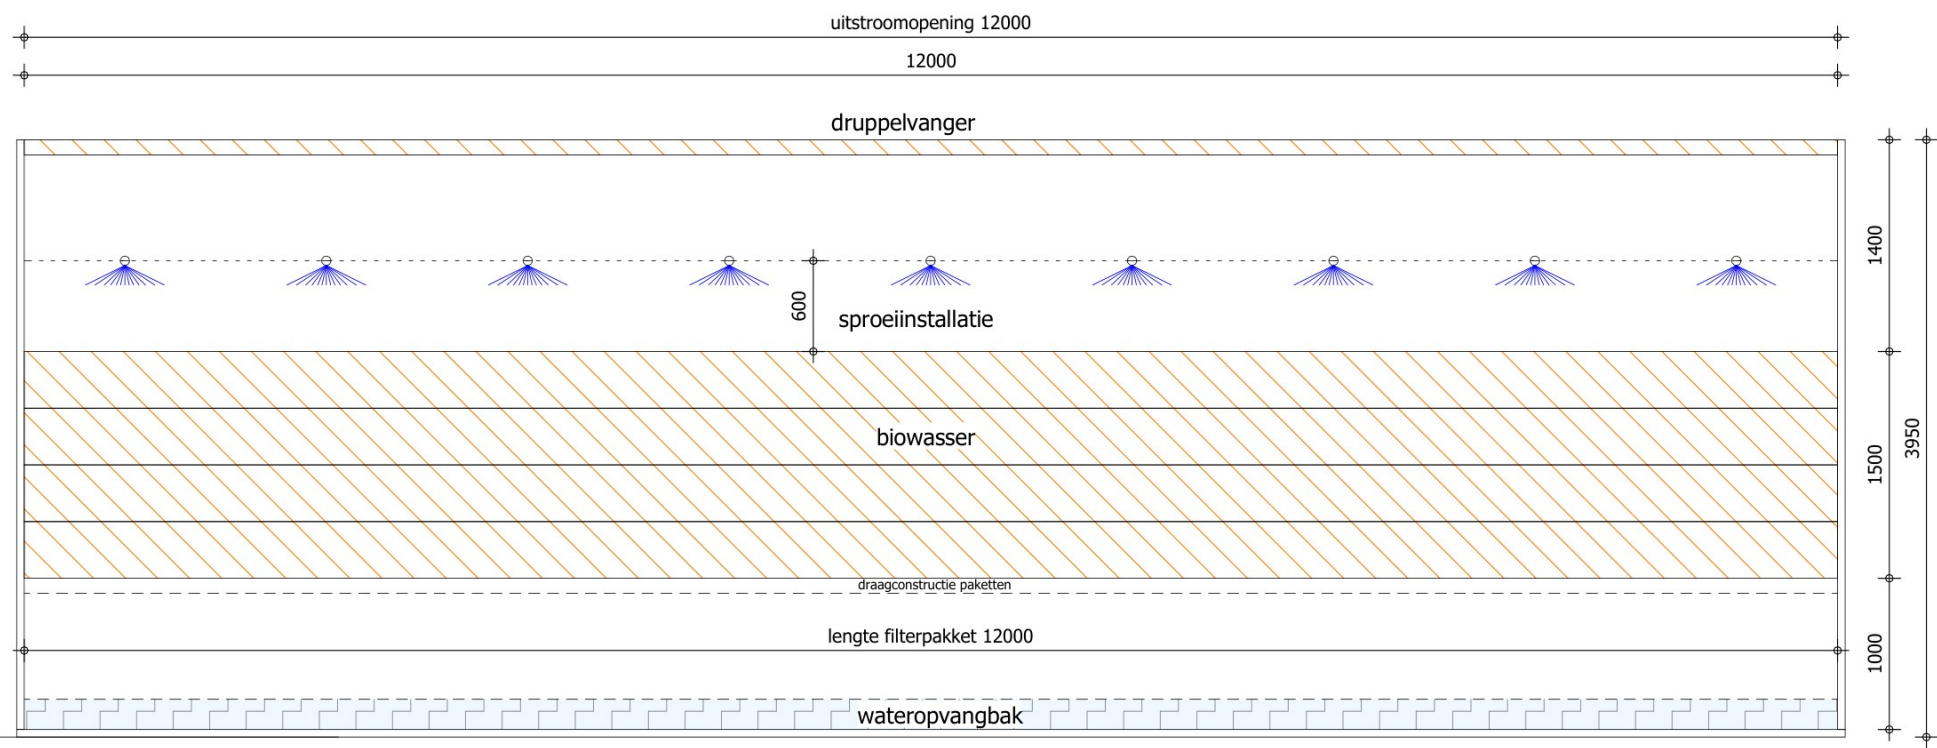

Principe langsdoorsnede luchtwasser conform BWL 2007.03.V9 (schaal 1:50)

© VAN DUN & VAN GERWEN BV



Vestiging Reek
T. 0486 450 160

info@vandun-
vangerwen.nl

www.vandun-
vangerwen.nl

PROJECTNUMMER
00409.A008

TEKENING
Luchtwasser gebouw 4

ONDERWERP
Agrarisch bedrijf aan de engelenstede 1 Vinkel

TEKENAAR
SCHAAL
1:50
BLAD
2-02

DATUM
28-12-2023
WIJZIGINGEN
1^e 14-10-2024
2^e
3^e
4^e