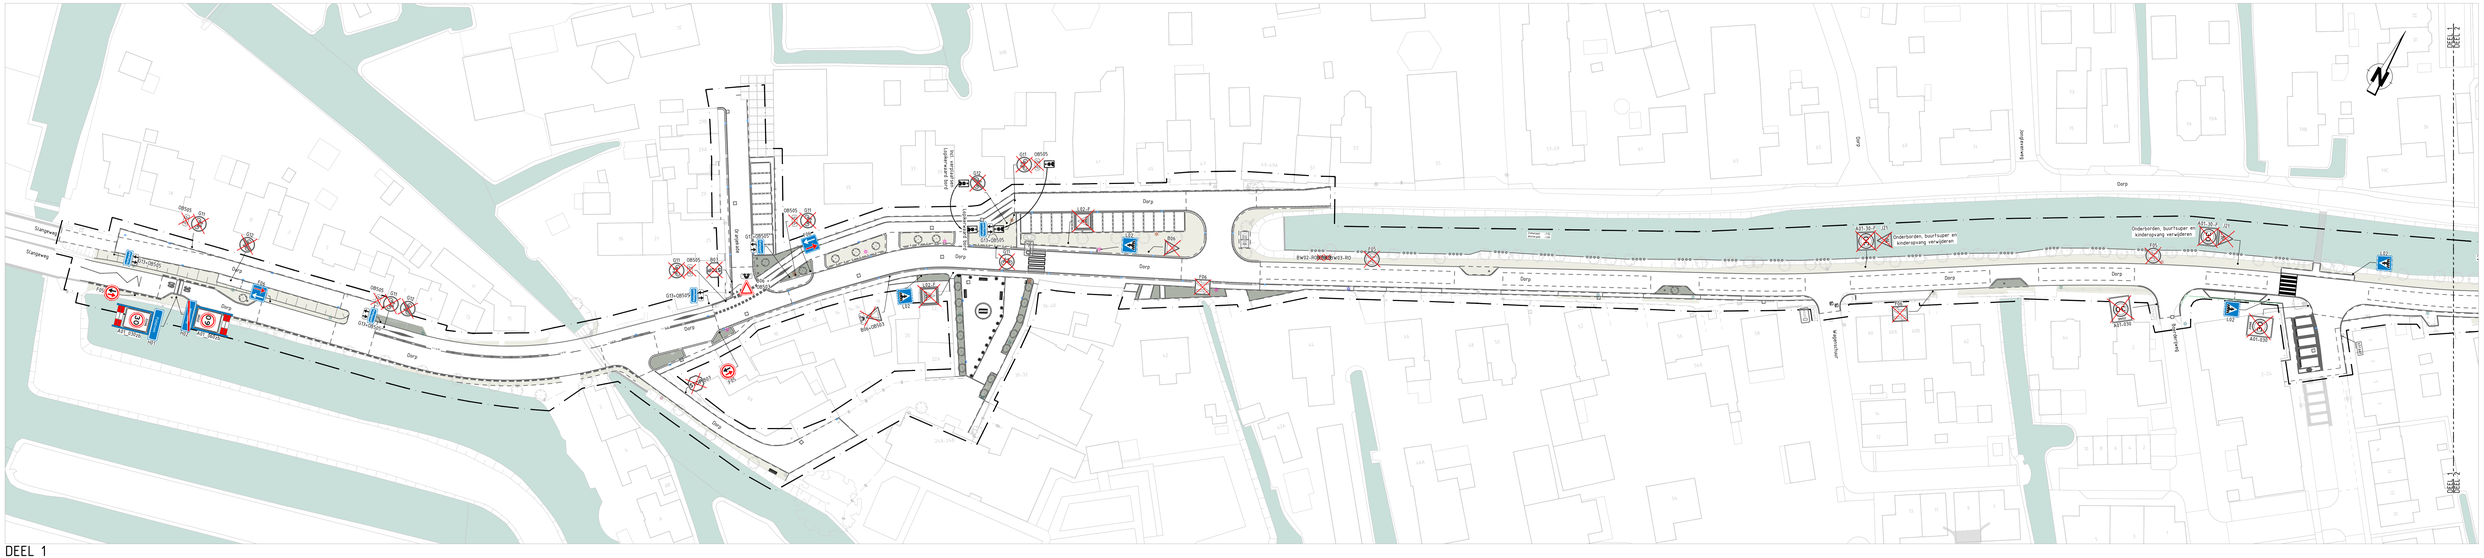

DEEL 1
SCHAAL 1 : 500

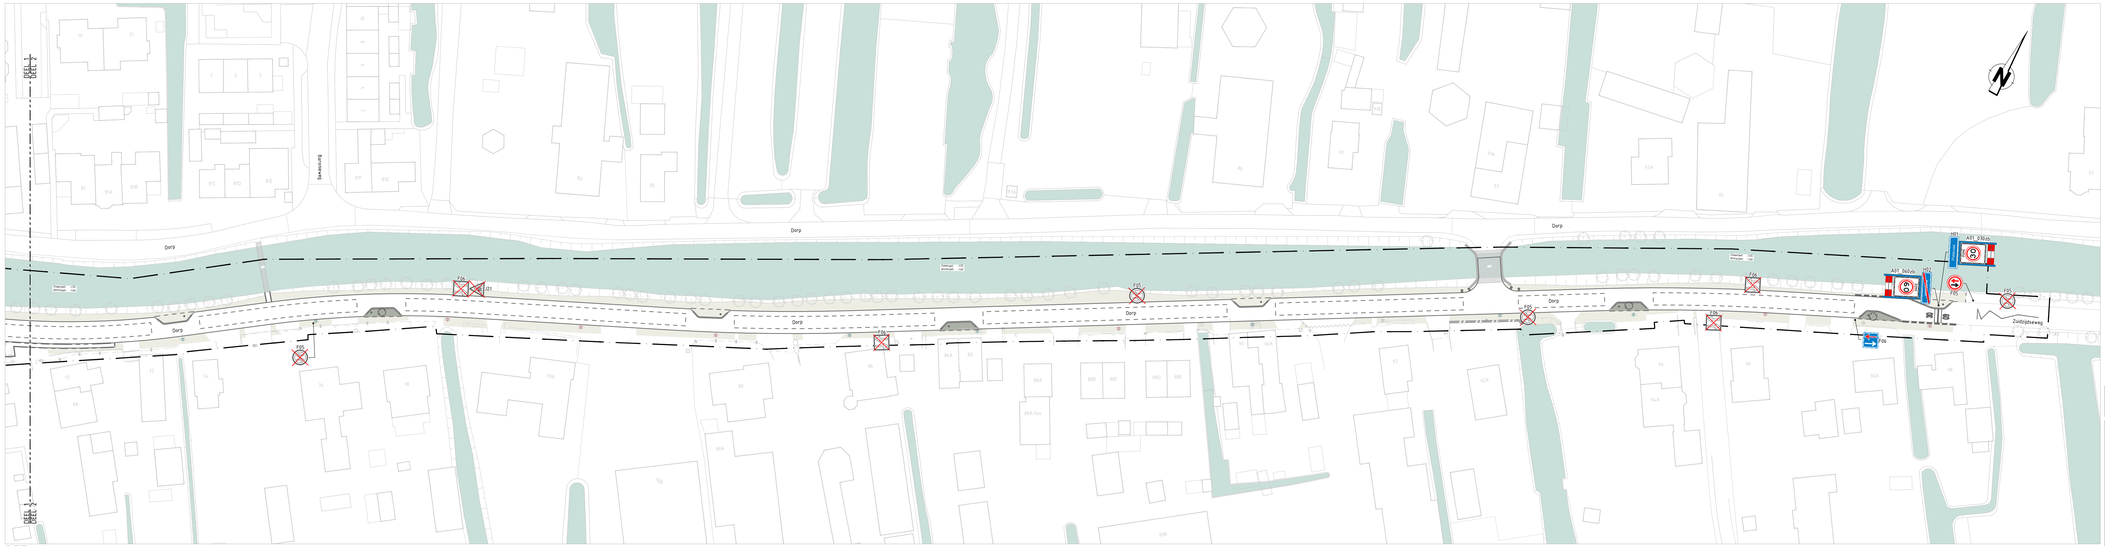

DEEL 2
SCHAAL 1 : 500

Legenda
Algemeen

- Werkgrens
- Bestaande situatie
- Nieuwe situatie
- Bestaand - straatnaambord
- Bestaand - verkeersbord type,
- Bestaand - verkeersbord type, E08
- Bestaand - onderbord type, OB504

Opbreken

- A01-030 — Verwijderen - verkeersbord type, A01-030
- B06 — Verwijderen - verkeersbord type, B06
- B06 + OB503 — Verwijderen - verkeersbord type, B06 + onderbord type, OB503
- B07 — Verwijderen - verkeersbord type, B07
- F05 — Verwijderen - verkeersbord type, F05
- F06 — Verwijderen - verkeersbord type, F06
- G11 — Verwijderen - verkeersbord type, G11
- G12 — Verwijderen - verkeersbord type, G12
- L02F — Verwijderen - verkeersbord type, L02F
- OB505 — Verwijderen - onderbord type, OB505
- BW02-RO — Verwijderen - verkeersbord type, BW02-RO
- BW03-RO — Verwijderen - verkeersbord type, BW03-RO

Aanbrengen

- Aanbrengen - afzetpaal
- Aanbrengen - straatnaambord
- A01_030zb — Aanbrengen - zoneportaal type, A01_030zb
- A01_060zb — Aanbrengen - zoneportaal type, A01_060zb
- B06 + OB503 — Aanbrengen - verkeersbord type, B06 + onderbord type, OB503
- F05 — Aanbrengen - verkeersbord type, F05
- F06 — Aanbrengen - verkeersbord type, F06
- G13 — Aanbrengen - verkeersbord type, G13
- H01 — Aanbrengen - verkeersbord type, H01
- H02 — Aanbrengen - verkeersbord type, H02
- L02 — Aanbrengen - verkeersbord type, L02
- OB505 — Aanbrengen - onderbord type, OB505
- Verplaatsen - bord type, fietskruispunt

0 5 10 15 20m
Schaal 1:500

Versie	Datum	Getekend door	Omschrijving
3.0	25-08-2025	SvB	Opmerkingen gemeente verwerken conform mail 12-08-2025
2.0	02-06-2025	SvB	Opmerkingen gemeente verwerken

Opdrachtgever
Gemeente Lopik

Project
Reconstructie Dorp ZZ in Polsbroek

Onderdeel
Nieuwe situatie
Bebordingstekening

Afab civiele techniek
Vierlingsheerweg 51-B
4251 LC Werkendam
T +31 (0)183 833368
E vraag@afabcivieletechniek.nl

Getekend door	Gecontroleerd door	Vrijgegeven door	Projectnummer	Formaat	Status Definitief
SvB	AM	AM	34-2402	(A1) 594x1260 mm	Schaal 1:500
Paraaf/Datum	Paraaf/Datum	Paraaf/Datum	Bestelnummer	Tekeningnummer	Blad 1/1
11-04-2025	11-04-2025	11-04-2025	***	34-2402-BO- BB -09	Versie 1.0

Op al onze opdrachten is de GWW 2011 van toepassing. Deze is gratis te downloaden op http://www.ringenieurs.nl/downloads/dnr-2011/