View Duiker met keerwand

SITUATIE 1:500

KAD. GEMEENTE: WAMEL
SECTIE: M
NRS.: 385

ADRES:
VAN HEEMSTRAWEG 100
6659 KG WAMEL
GEMEENTE: WEST MAAS &WAAL

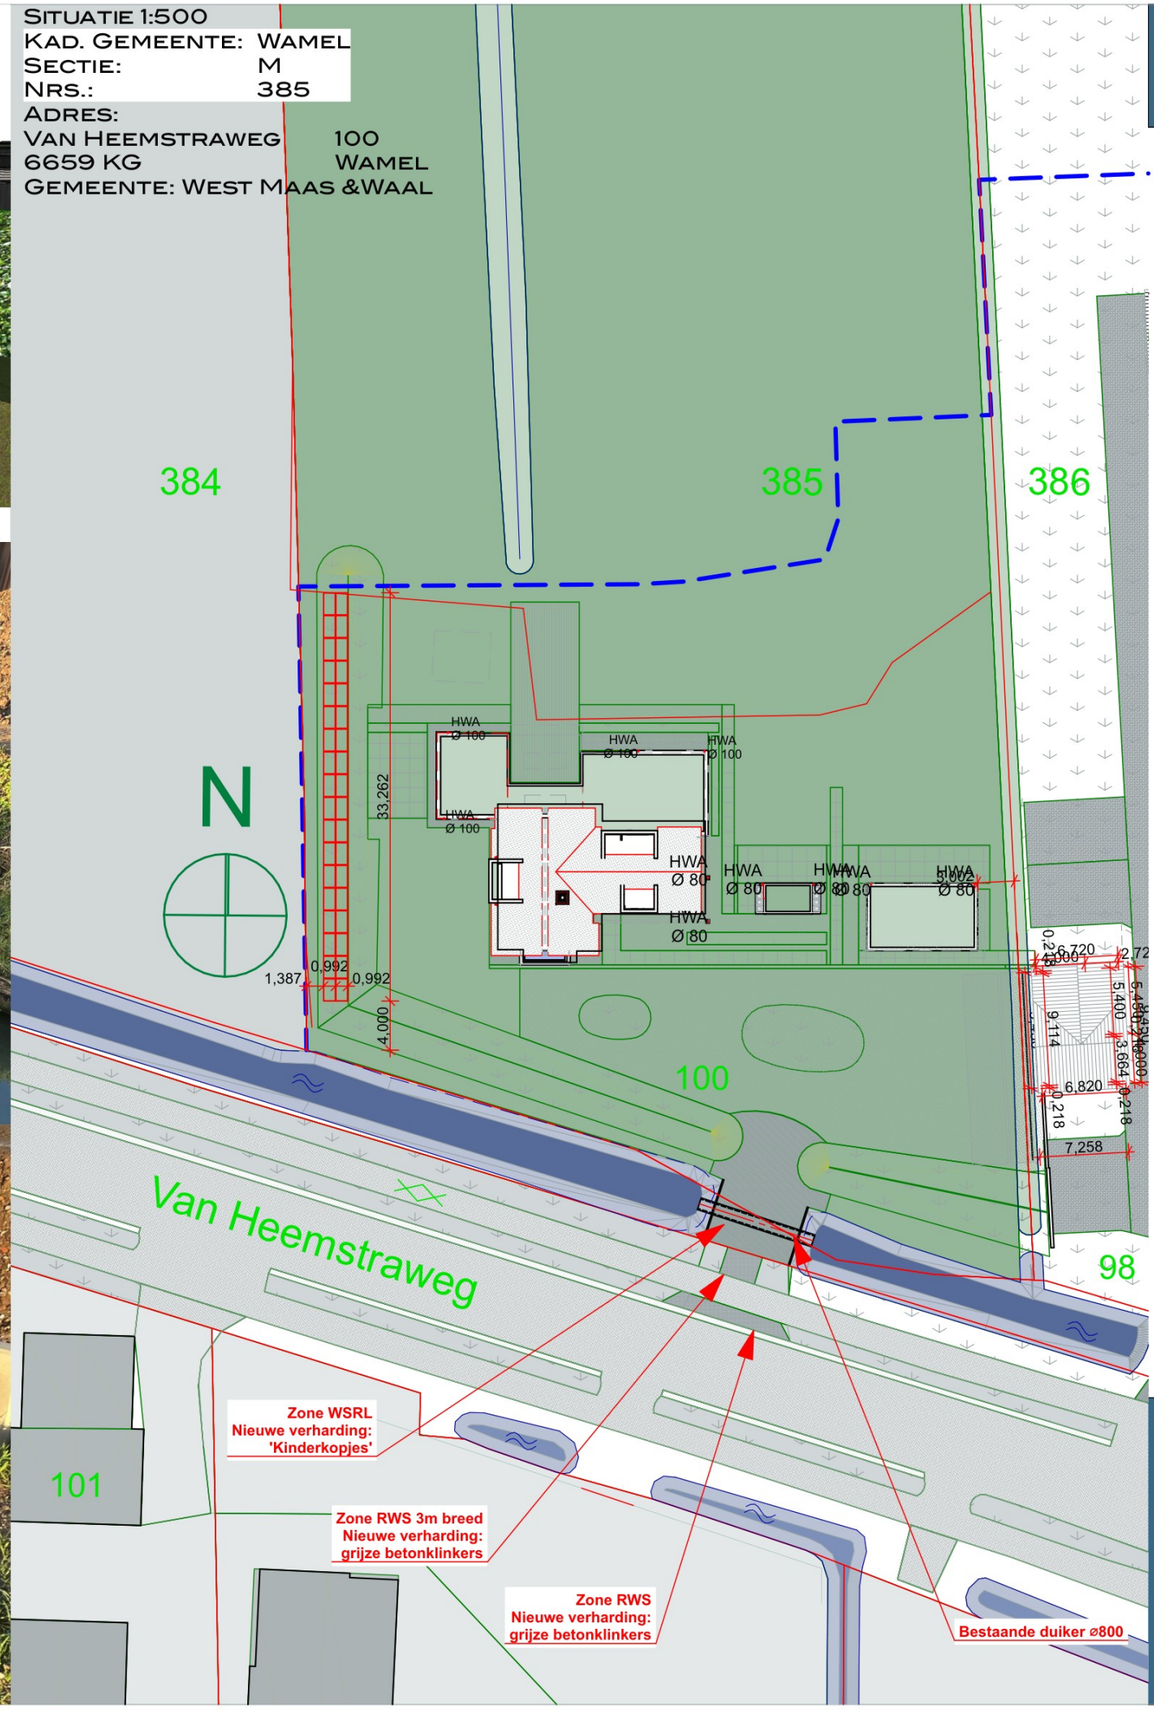

2337ABU-32
PROJECT TEK.NR.

FASE:
BOUWUITVOERING

OMSCHRIJVING:

SITUATIE NIEUW
DUIKER
AANVULLING T.B.V.
RIJKSWATERSTAAT
T.A.V. VERHARDING

DATUM:
30-10-2025
WIJZIGING A: 21-11-2025
WIJZIGING B: 15-12-2025
WIJZIGING C:
WIJZIGING D:
WIJZIGING E:

GETEKEND: JM
SCHAAL: 1:500, 1:4,35
FORMAAT: A1

PROJECT:
VERNIEUWBOUW
VRIJSTAANDE WONING
MET AAN- EN BIJGEBOUW

VAN HEEMSTRAWEG 100
6659 KG WAMEL

OPDRACHTGEVER:
[redacted]

[redacted]
M.: 06-[redacted]
T.: -
E.: [redacted]@VDVELDEN.NU

A VAN HEEMSTRAWEG 42-07
6658 KH BENEDEN-LEEUWEN
T 06[redacted]
E [redacted]@MARCUSARCHITECTUUR.NL
WWW.MARCUSARCHITECTUUR.NL
MARCUS ARCHITECTUUR