



BIJLAGE toepassen soort verharding t.b.v. uitweg


BKK (betonstraatstenen afmeting 20x10x8cm standaard grijs, met facet)



Standaard grijs




provincie
Gelderland

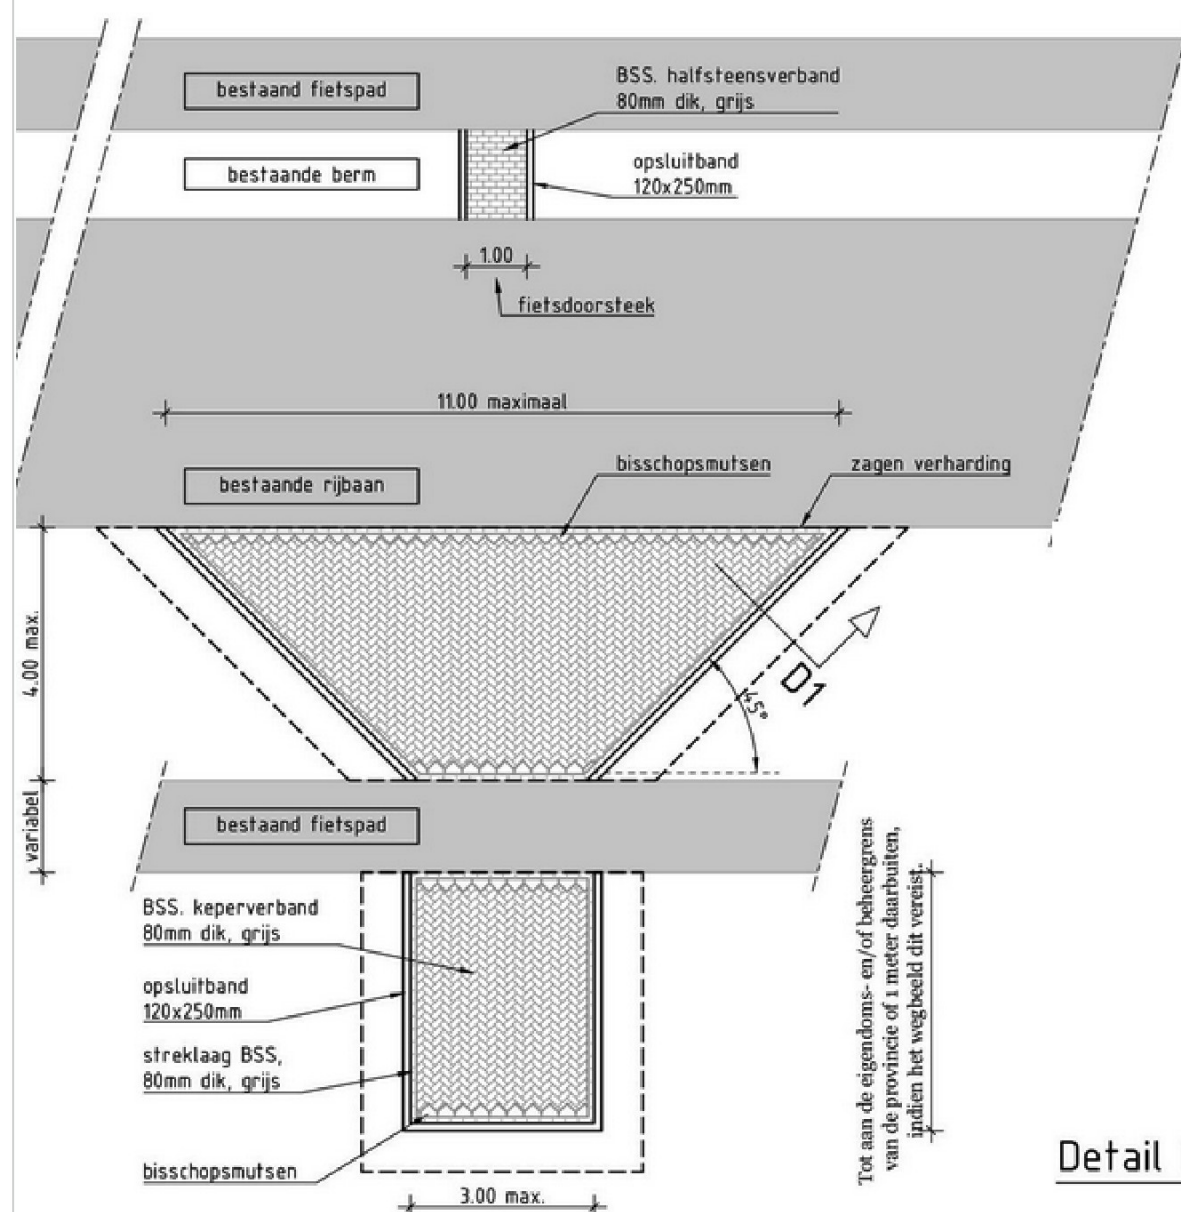

Uitrit t.b.v. woonhuis met fietspad
schaal 1:100

image002

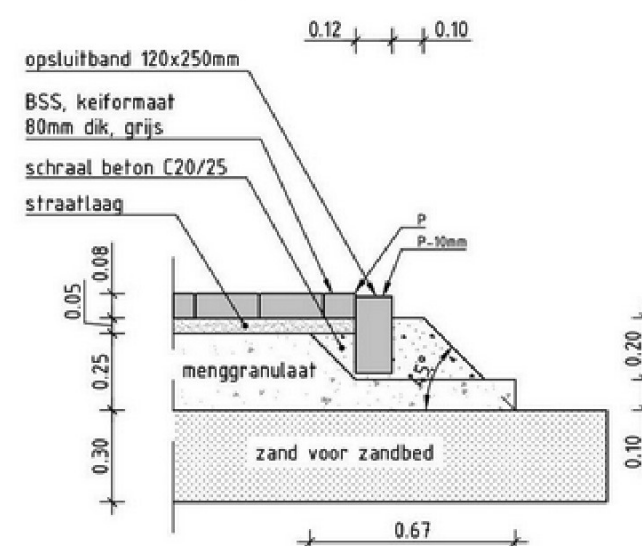

Detail D1: Kantopsluiting inrit
met betonstraatstenen
schaal 1:20

image003