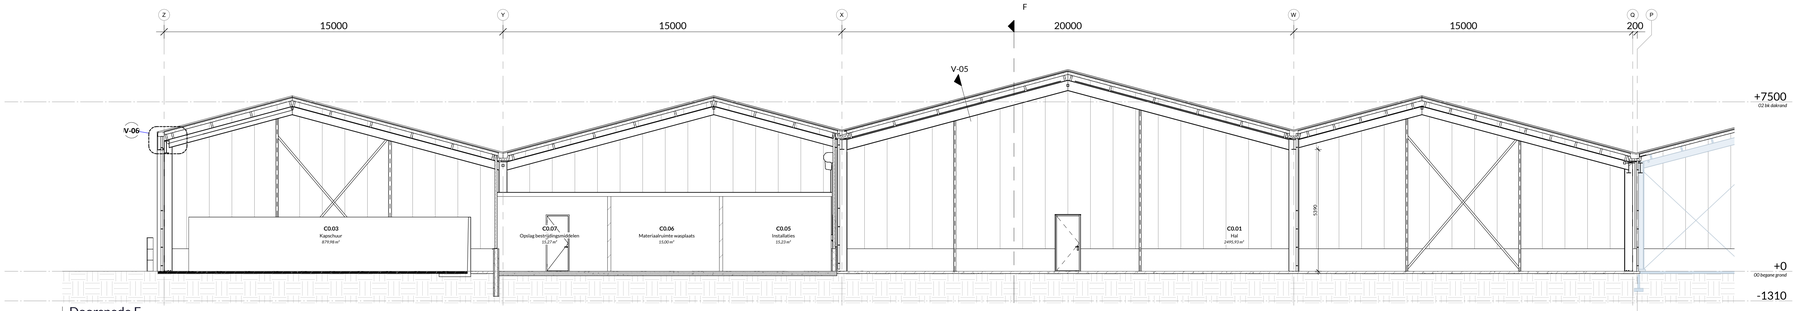

Doorsnede E

1 : 100

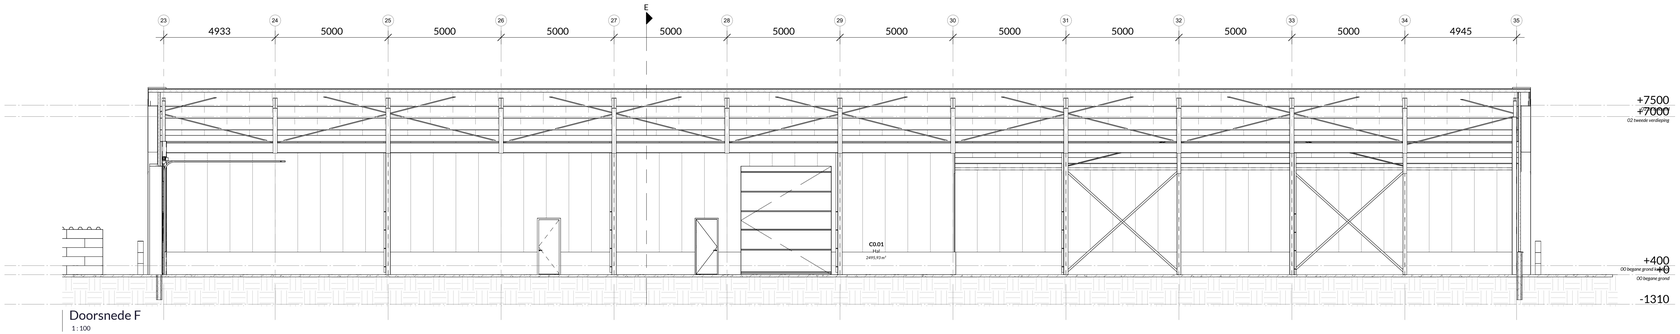

Doorsnede F

1 : 100

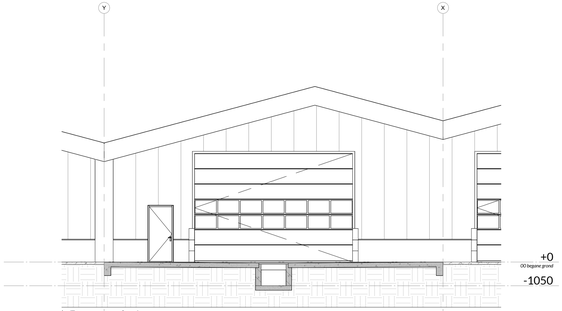

Doorsnede J

1 : 100

Legenda

- Bestaand
- Funderingstrook/ -balk
- Cementdekvloer
- Kanaalplaatvloer geïsoleerd
- Kanaalplaatvloer
- Funderingstrook/ -balk
- Metselwerk
- Isolatie
- Prefab beton sandwich element
- Kalkzandsteen
- Metalstudwand
- Staaldak SAB 200R/840
- Drukvaste isolatie (plat)
- Betonstegels 600x600mm
- Stalen kolommen/ -liggers
- Binnenkozijn/ deur
- Deur van binnenuit te openen zonder sleutel of losse voorwerpen
- WBDBO deur/raam minimaal 60 minuten
- Zelfsluitende deur
- Screen
- hwa — Hemelwaterafvoer volgens NEN 3215 (n.t.b. door installateur)
- N.O. — Noodoverstorten volgens NEN 6702 (conform opgave constructeur)
- Brandslanghaspel
- Handbrandblusser, type conform bestek
- Handmelder
- Brandmeldcentrale
- Brandweerpaneel
- Lift verboden te gebruiken bij brand
- Vluchtroute aanduiding, conform NEN 3011 en NEN-EN-ISO 7010 (bestaand)
- RM — Rookmelder doorgekoppeld; uitgevoerd overeenkomstig NEN 2555
- Noodverlichting min. 1 Lux. conform afdeling 6.1 van de BBL (bouwbesluit)
- Minimaal 60 minuten brandwerend + rookwerend (Ra en R200) volgens NEN 6075 (sub- brandcompartiment) brandcompartiment)
- Hoofdraagconstuctie kantoorgedeelte op begane grond 60 minuten brandwerend uitvoeren

OMGEVINGSVERGUNNING

DEFINITIEF

Plan	: Nieuwbouw kantoor en hal	**Architect**	: TCC
Project adres	: Lierderholthuisweg 15 te Wijhe	**Project engineer**	: L. K
Onderwerp	: Doorsneden bedrijfshal C	**Formaat**	: A1+
		Schaal	: 1:100
		Datum	: 08-05-2025

Projectnr. : R24-010

Blad : OV-00-300C

gewijzigd:

Ruimte voor Architectuur.

Heinoseweg 6a
7722 JP Dalfsen

0529-70 33 01

mail@ruimtevoorarchitectuur.nl

www.ruimtevoorarchitectuur.nl

Alle auteursrecht wordt voorbehouden overeenkomstig de wet CAO tekeningen. geen gedeelte hiervan mag worden gebruikt of aan derden bekend mag worden gemaakt zonder toestemming van de architectuurbureau TCC

J:\R24-010 Wijhe\Ruimte voor Architectuur\02 Projecten\R24-010_Wijhe_Jansen\02 Ontwerp\ontwerp\01 Wijzigingen\01 Vergunningontwerp\01 Wijzigingen\R24-010_Wijhe_V01.dwg