





Doorsnede D
1:100



Doorsnede C
1:100

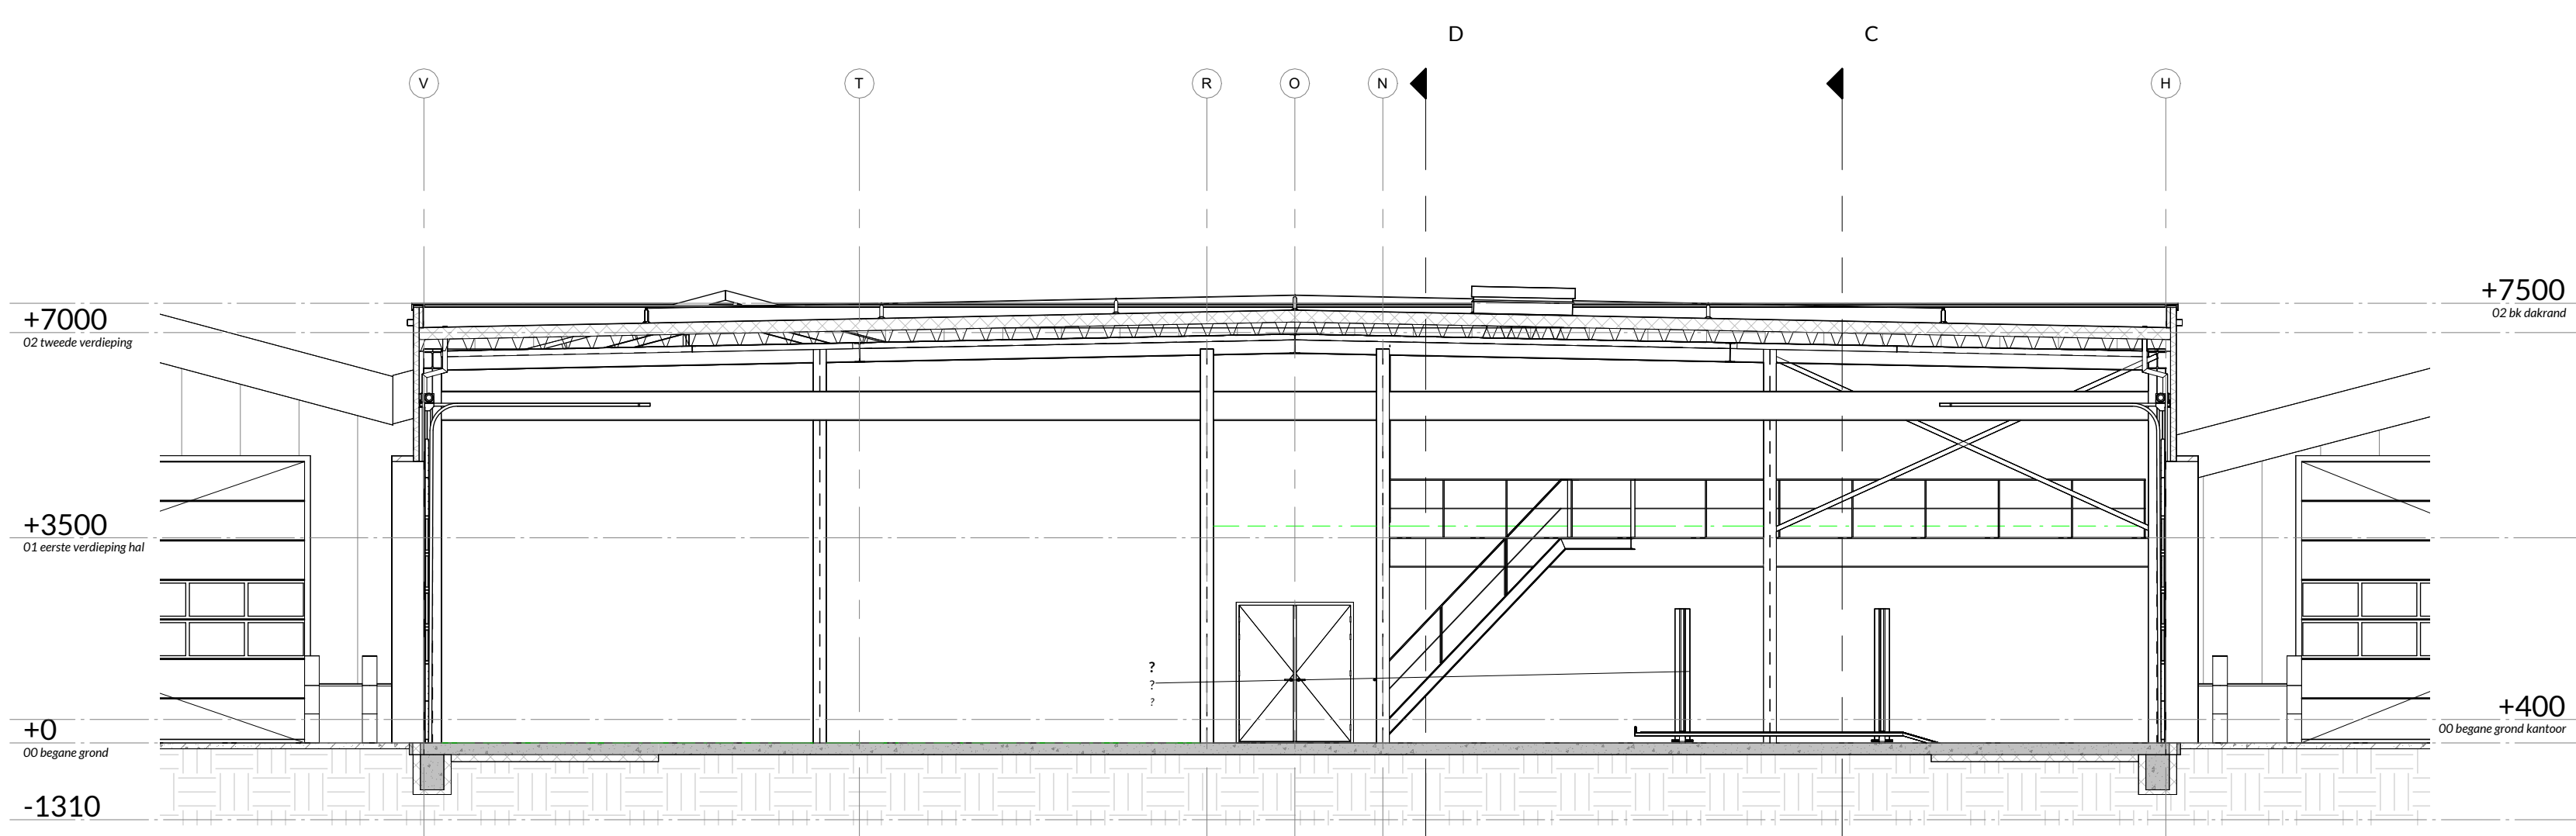

Doorsnede B
1:100

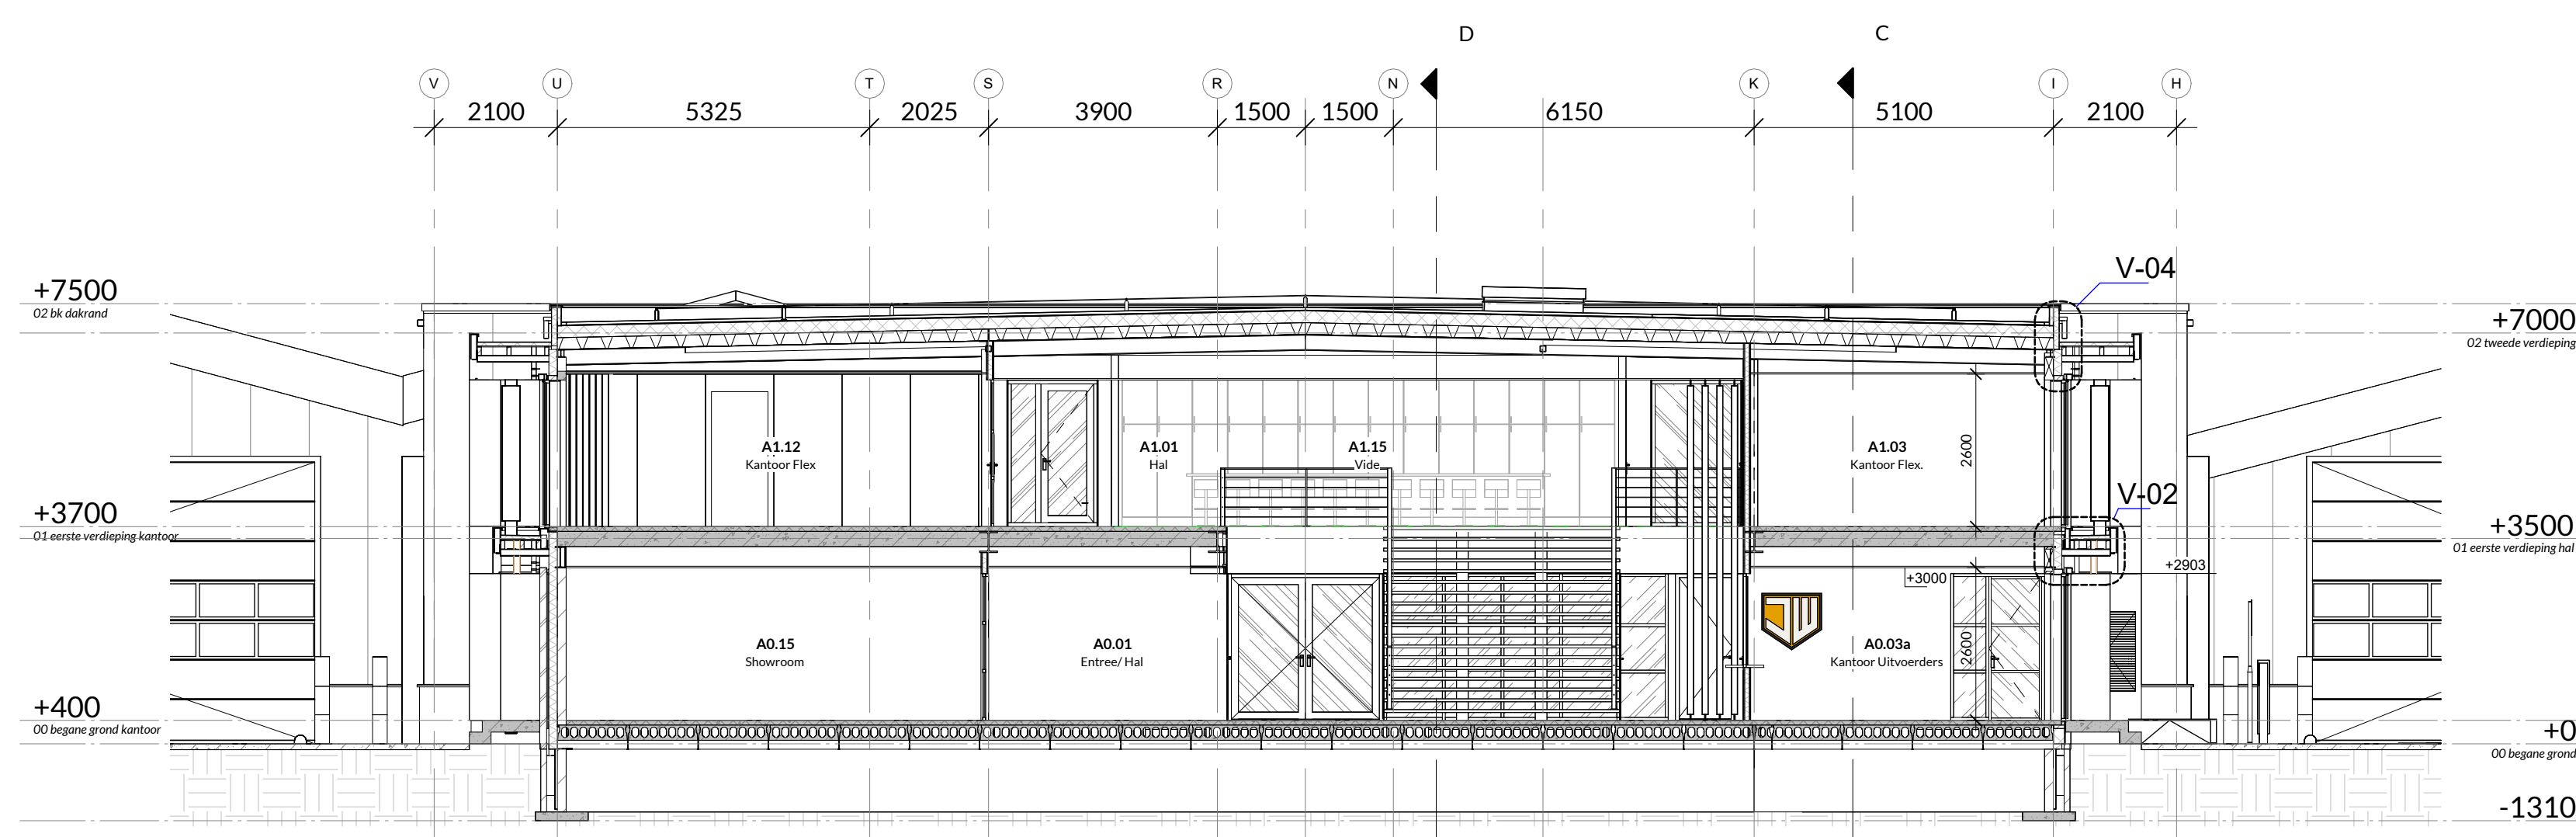

Doorsnede A
1:100

Legenda

- Bestand
- Funderingsstrook/- balk
- Cementdekvloer
- Kanaalplaatvloer geïsoleerd
- Kanaalplaatvloer
- Funderingsstrook/- balk
- Metselwerk
- Isolatie
- Profiel beton sandwich element
- Kalkzandsteen
- Metaalstutwand
- Staal dak SAB 200R/840
- Drukvlase isolatie (plat)
- Betontegels 600x600mm
- Stalen kolommen/- liggers
- Binnenkozijn/ deur
- Deur van binnenuit te openen zonder sleutel of losse voorwerpen
- WBDOBO deur/raam minimaal 60 minuten
- Zelfsluitende deur
- Screen
- hwa
- Hemelwaterafvoer volgens NEN 3215 (n.i.b. door installateur)
- N.O.
- Noodoverstorten volgens NEN 6702 (conform opperv constructie)
- Brandingshapel
- Handbrandblusser, type conform bestek
- Handmelder
- Brandmeldcentrale
- Brandweerpaneel
- Lift verboden te gebruiken bij brand
- Vluchtroute aanduiding, conform NEN 3011 en NEN-EN ISO 7010 (bestand)
- Rookmelder doorgekepereld, uitgevoerd overeenkomstig NEN 2555
- Noodverlichting min. 1 Lux, conform afdeling 6.1 van de BBL (bouwbesluit)
- Minimaal 60 minuten brandwerend + rookwerend (Ra en R200) volgens NEN 6075 (sub- brandcompartiment) brandcompartiment
- Hoofdruggenconstructie kantoorgeboude op begane grond 60 minuten brandwerend uitvoeren

OMGEVINGSVERGUNNING

DEFINITIEF

Plan	: Nieuwbouw kantoor en hal	Architect	: TCC
Project adres	: Lienderholthuisweg 15 te Wijhe	Project engineer	: L. K
Onderwerp	: Doorsneden kantoor (A) met werkplaats / loods (B)	Formaat	: A1+
		Schaal	: 1:100
		Datum	: 08-05-2025

Projectnr. : R24-010
Blad : OV-00-300A

Ruimte voor Architectuur.



Ruimte voor Architectuur
7722 JP Dalfen
0529-70 33 01
mail@ruimtevoorarchitectuur.nl
www.ruimtevoorarchitectuur.nl

gewijzigd: