


Begane grond


Rode lijn = Funderingsbalk afm. n.t.b.
Blauwe lijn = Funderingsstrook met geïntegreerde poeren t.p.v. stalen kolommen

Begane grondvloer / fundatie


Platte
Schaal 1:1

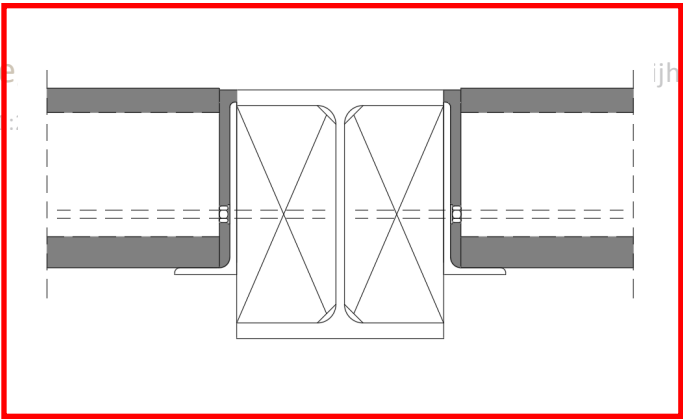


HEB360 in vloer

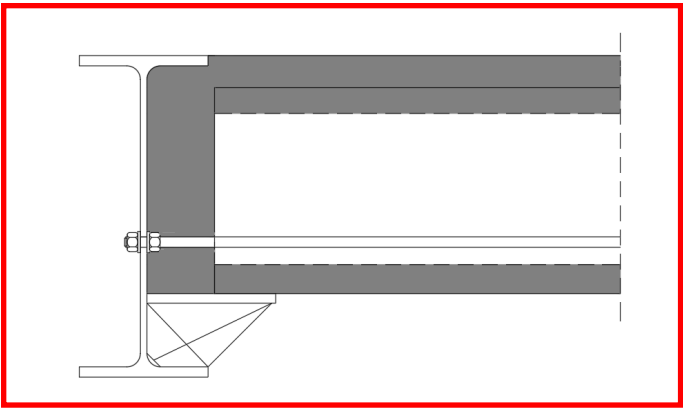

IPE500 in vloerrand

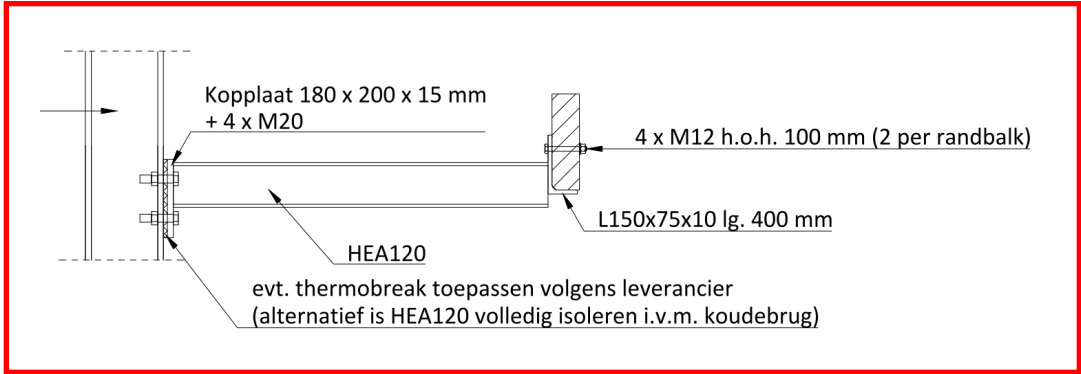

Principe uitkraging bij kantoor

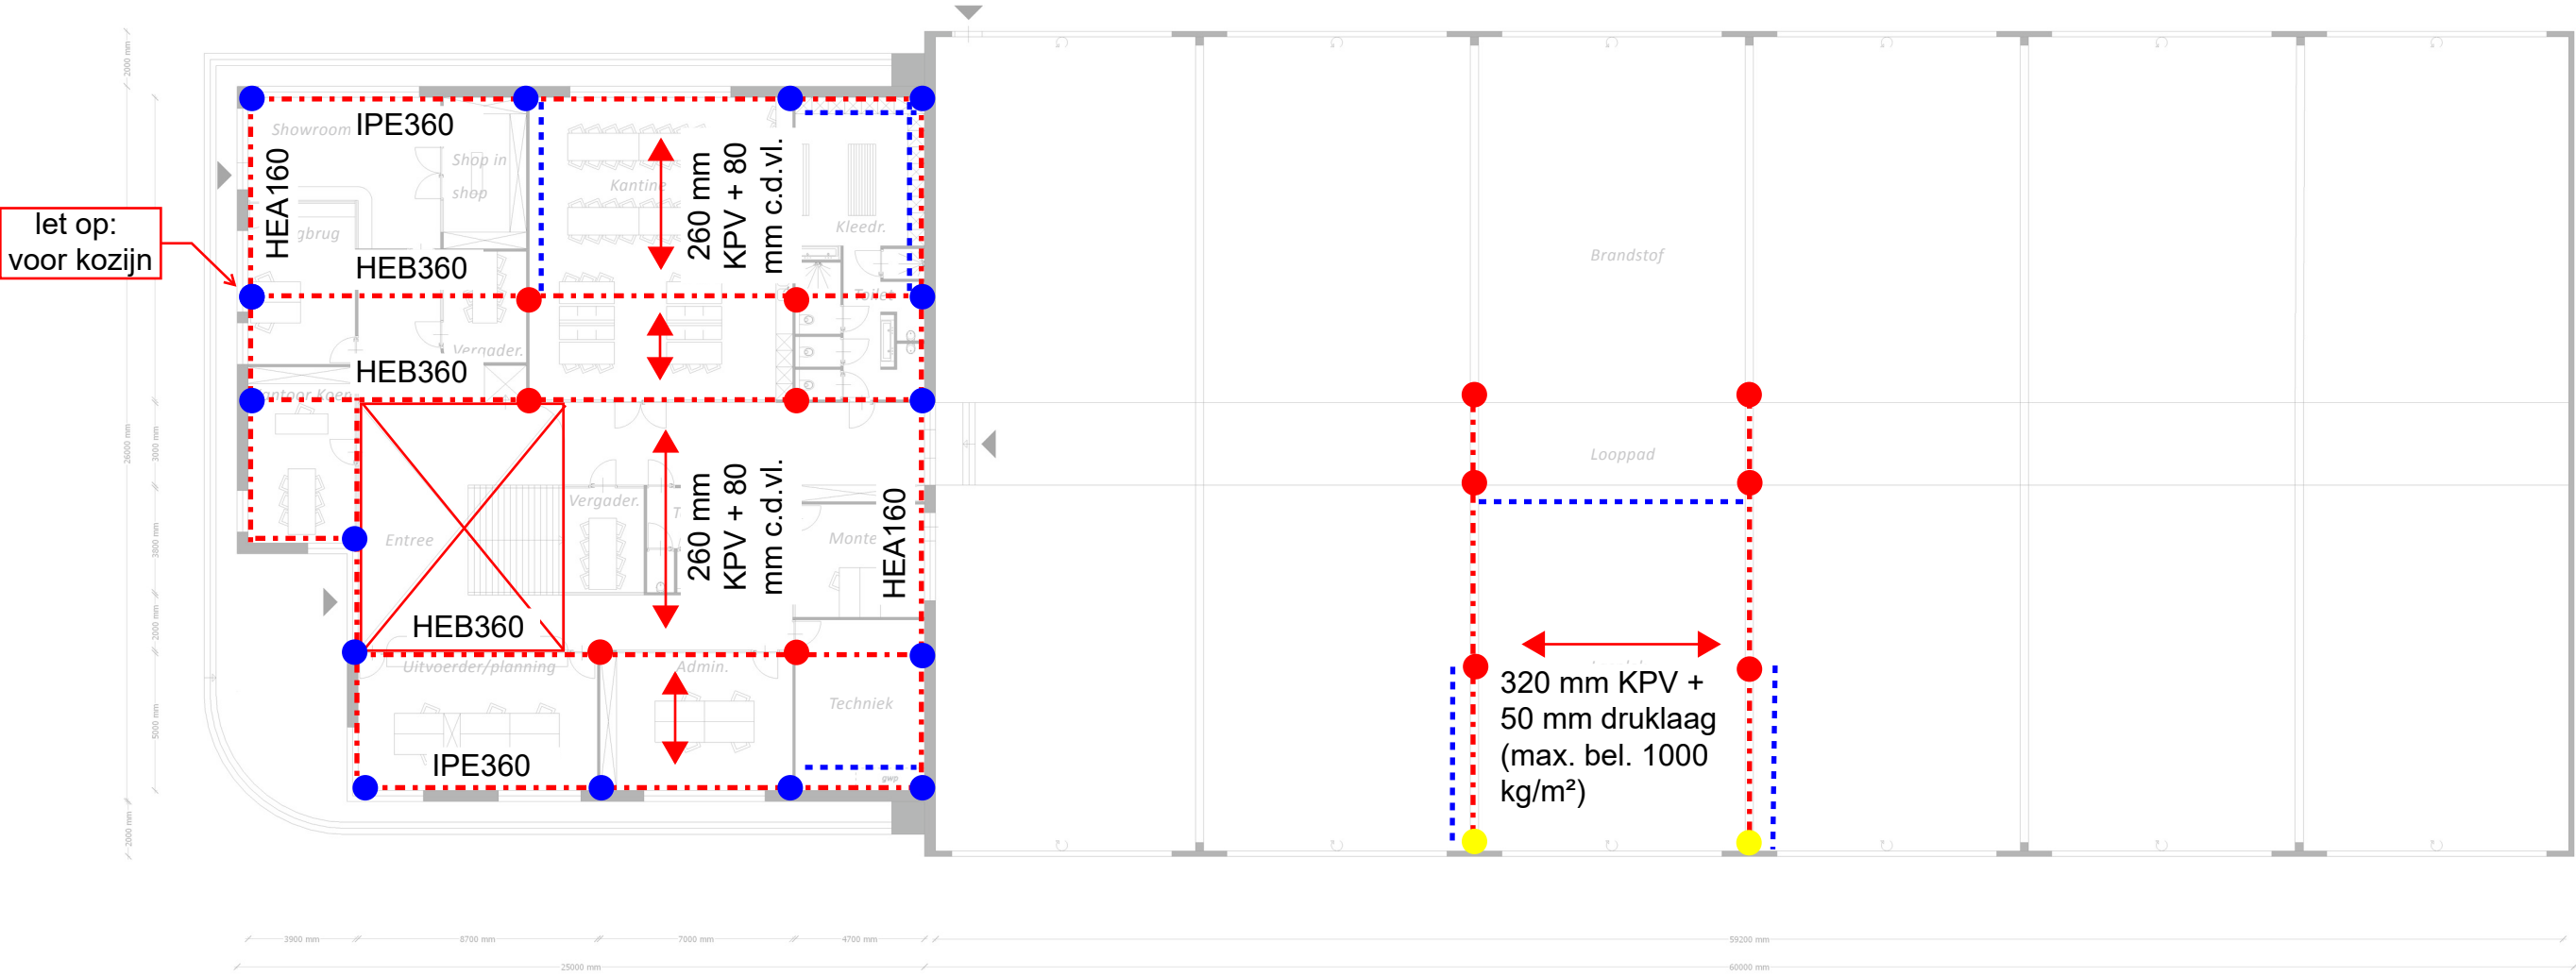


Begane grond

Gele kolom = HEA300z (momentvast aan dakligger HEA300) Vormt een portaal i.v.m. stabiliteit in lengte richting hal.
Rode kolom = HEA220 v.z.v. consoles HEA220 t.b.v. kraanbaan
Blauwe kolom = HEA160
vertikale- of horizontale blauwe stippellijn = windverband (strip) in gevel / wand
oranje stippellijn = Drukkoker n.t.b.


Verdiepingsvloer



Begane grond

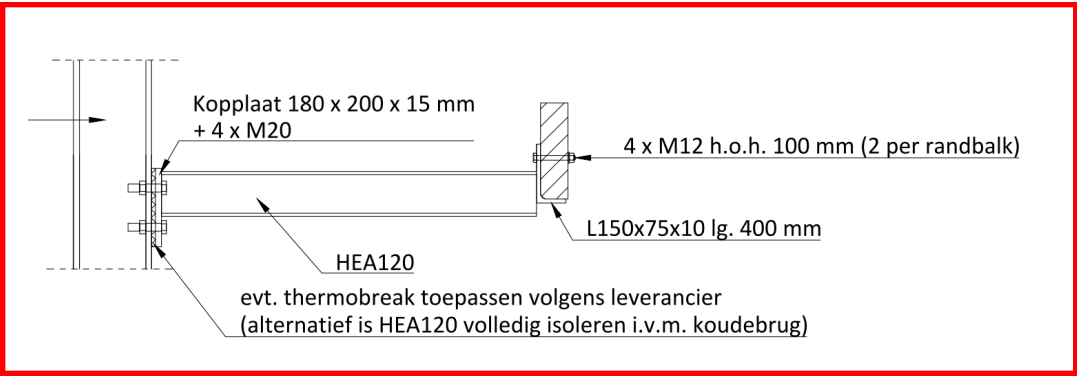

Principe uitkraging bij kantoor

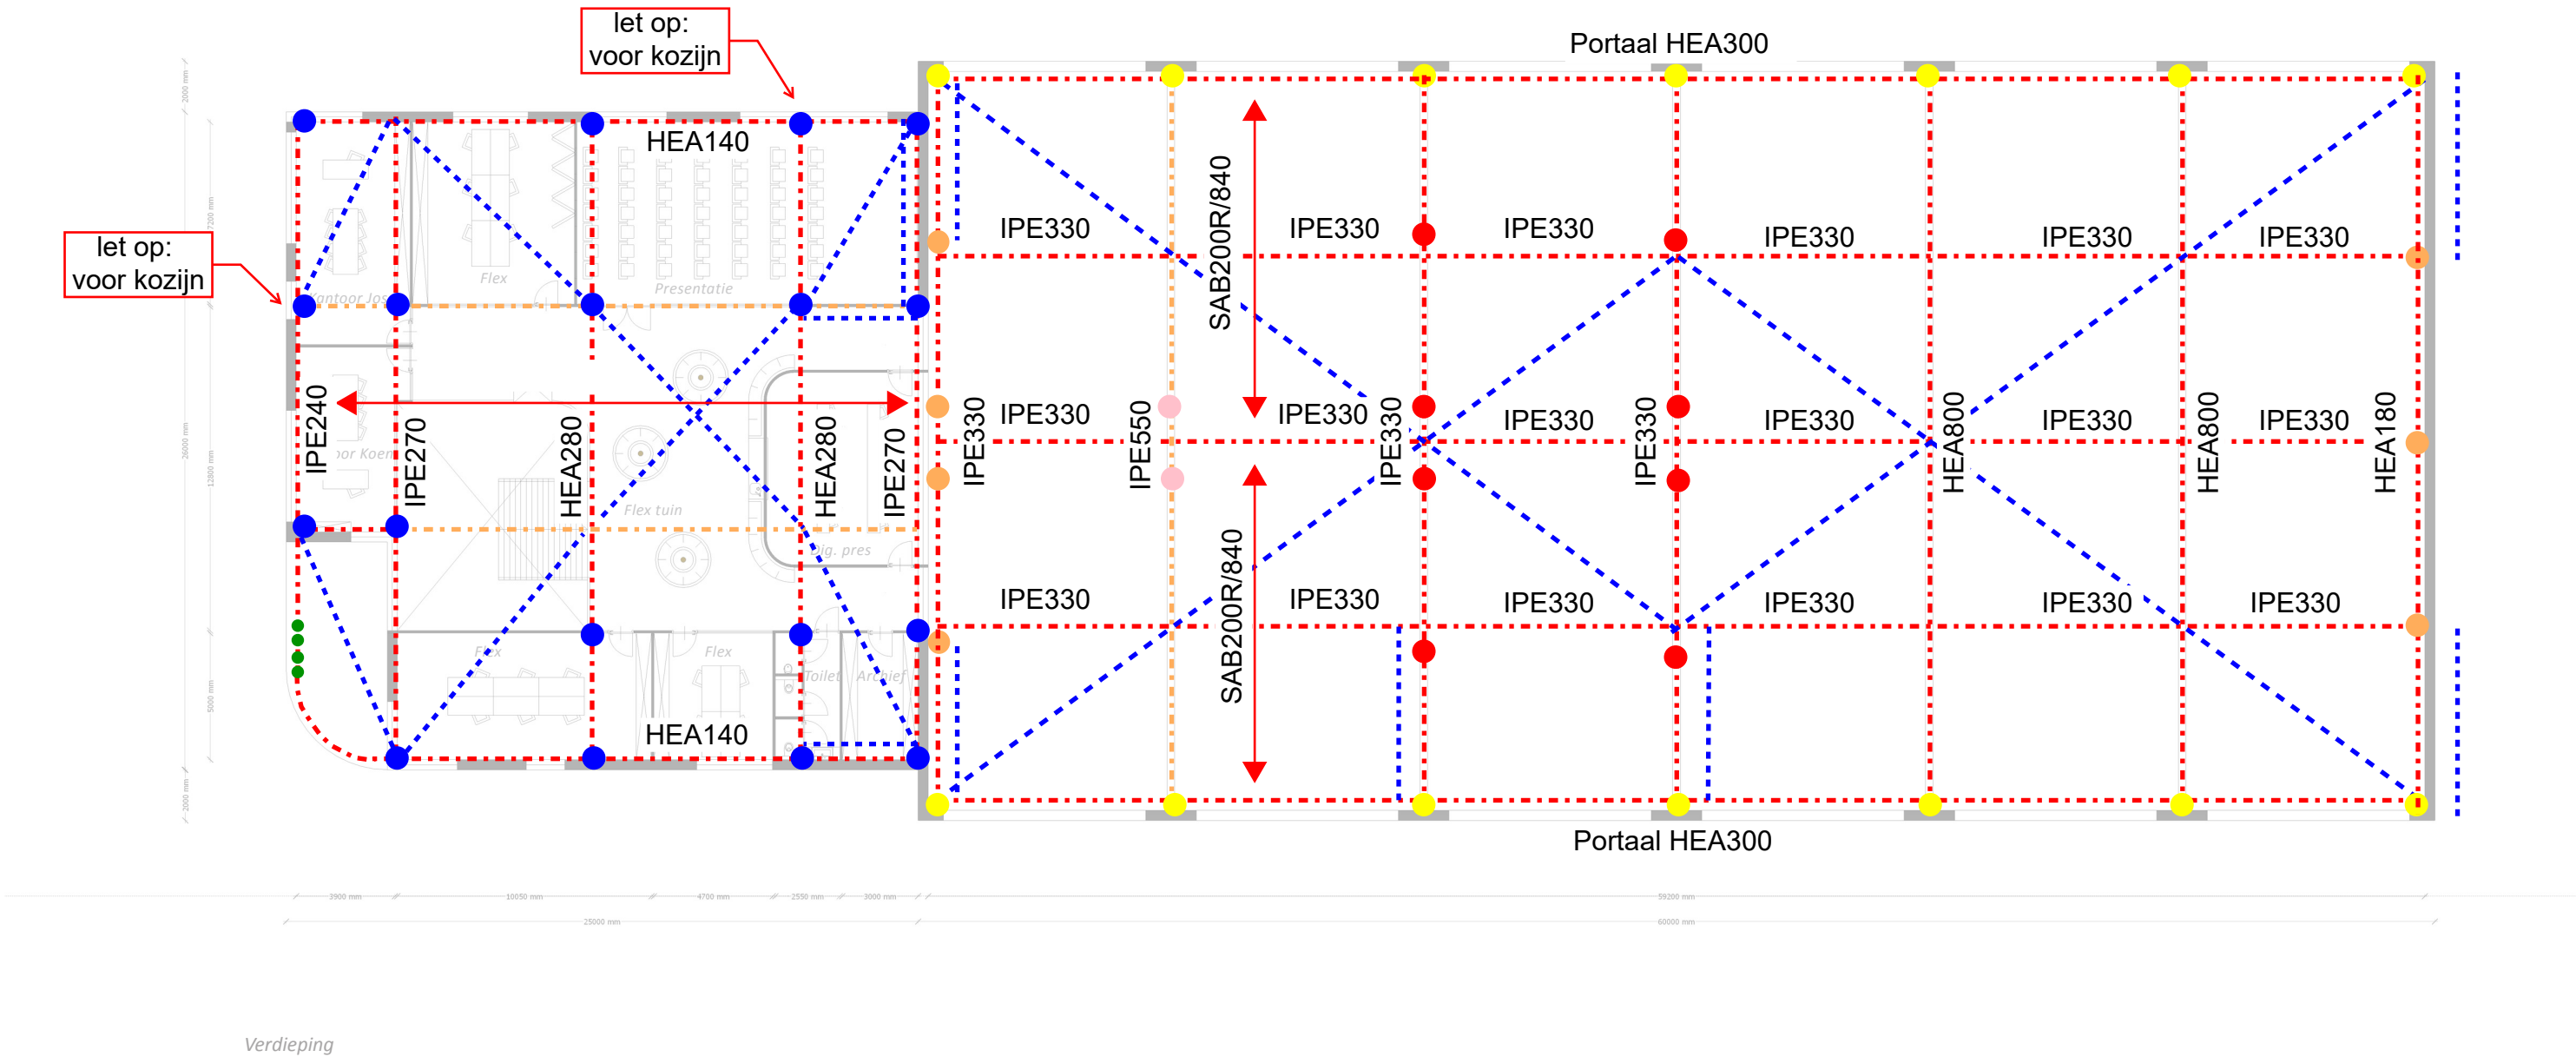

Gele kolom = HEA300z (momentvast aan dakligger HEA300) Vormt een portaal i.v.m. stabiliteit in lengte richting hal.
Rode kolom = HEA220 v.z.v. consoles HEA220 t.b.v. kraanbaan
Roze kolom = HEA240 v.z.v. consoles HEA220 t.b.v. kraanbaan
Oranje kolom = HEA180
Blauwe kolom = HEA120
Groene kolom = dragende lamellen
diagonale blauwe stippellijn = Windverband (hoeklijn) in dakvlak
vertikale- of horizontale blauwe stippellijn = windverband (strip) in gevel / wand
oranje stippellijn = Drukkoker n.t.b.