

Brandcompartimenten	
Name	Area
BC-01	998,75 m²
BC-02	48,67 m²
BC-03	30,39 m²
BC-04	24,02 m²
BC-05	8200,40 m²

Schema 1 Legend

- BC-01
- BC-02
- BC-03
- BC-04
- BC-05

Gebruiksfunctie : Kantoor
Bezetting : 90 personen
Vluchtafstand : ≤30m¹


Gebruiksfunctie : Lichte industrie
Bezetting : <1 persoon per 12m² G.O.
Vluchtafstand : ≤45m¹

Brandcompartimenten

Maximale omvang (Artikel 2.83)
Kantoorfunctie : ≤1000m²
Lichte industrie : ≤2500m²
Lichte industrie bestaand≤ 3000m²

Toiletruimten zijn niet meegenomen in de oppervlakte van de brandcompartimenten conform Artikel 2.82 Ligging lid 3 van de BBL.

Brandcompartiment 5 (BC-05) is een NEN 6060 Brandcompartiment. E.e.a. conform het Brandveiligheidsrapport van Fuecon. Rapportnummer: 25-060

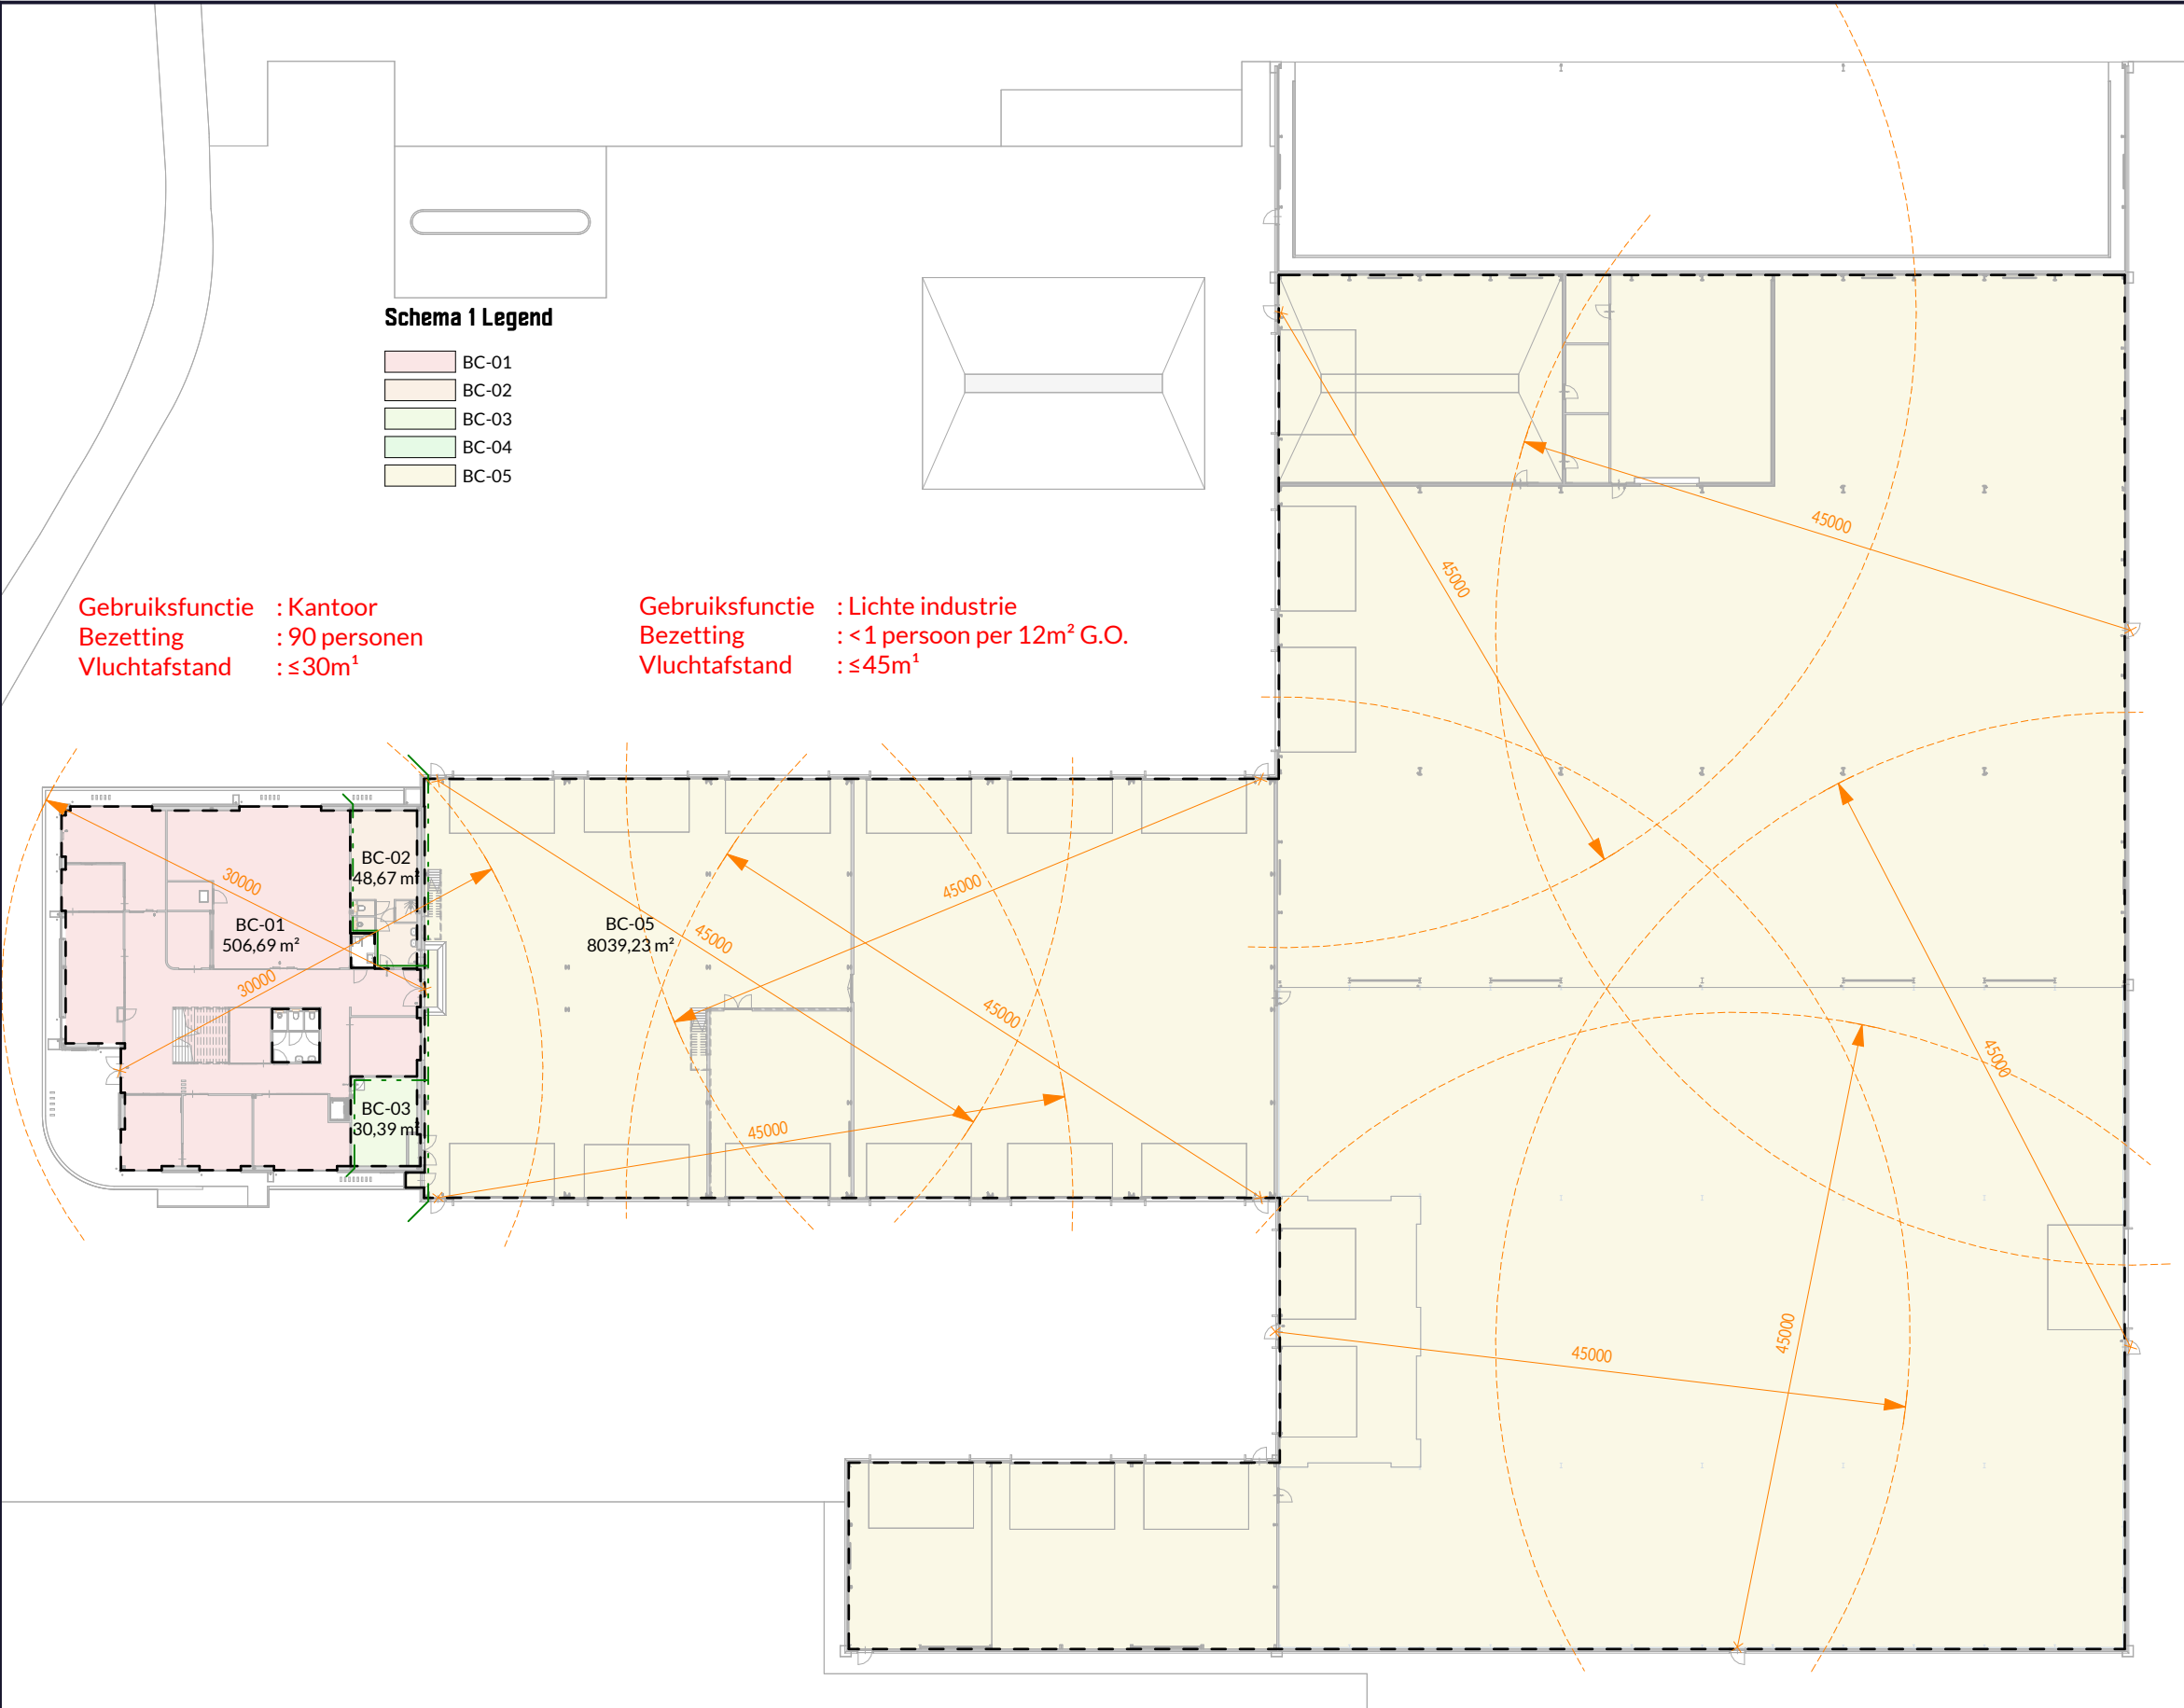

Plan : Nieuwbouw kantoor en hal
Project adres : Lierderholthuisweg 15 te Wijhe
Onderwerp : Brandcompartimenten begane grond

Architect : TCC
Project engineer: L. K
Formaat : A3
Schaal : 1:500

OMGEVINGSVERGUNNING

Projectnr. : R24-010
Blad : OV-00-902
Datum : 08-05-2025



Ruimte voor Architectuur.

Heinoseweg 6a
7722 JP Dalfsen
0529-70 33 01
www.ruimtevoorarchitectuur.nl



DEFINITIEF

gewijzigd: