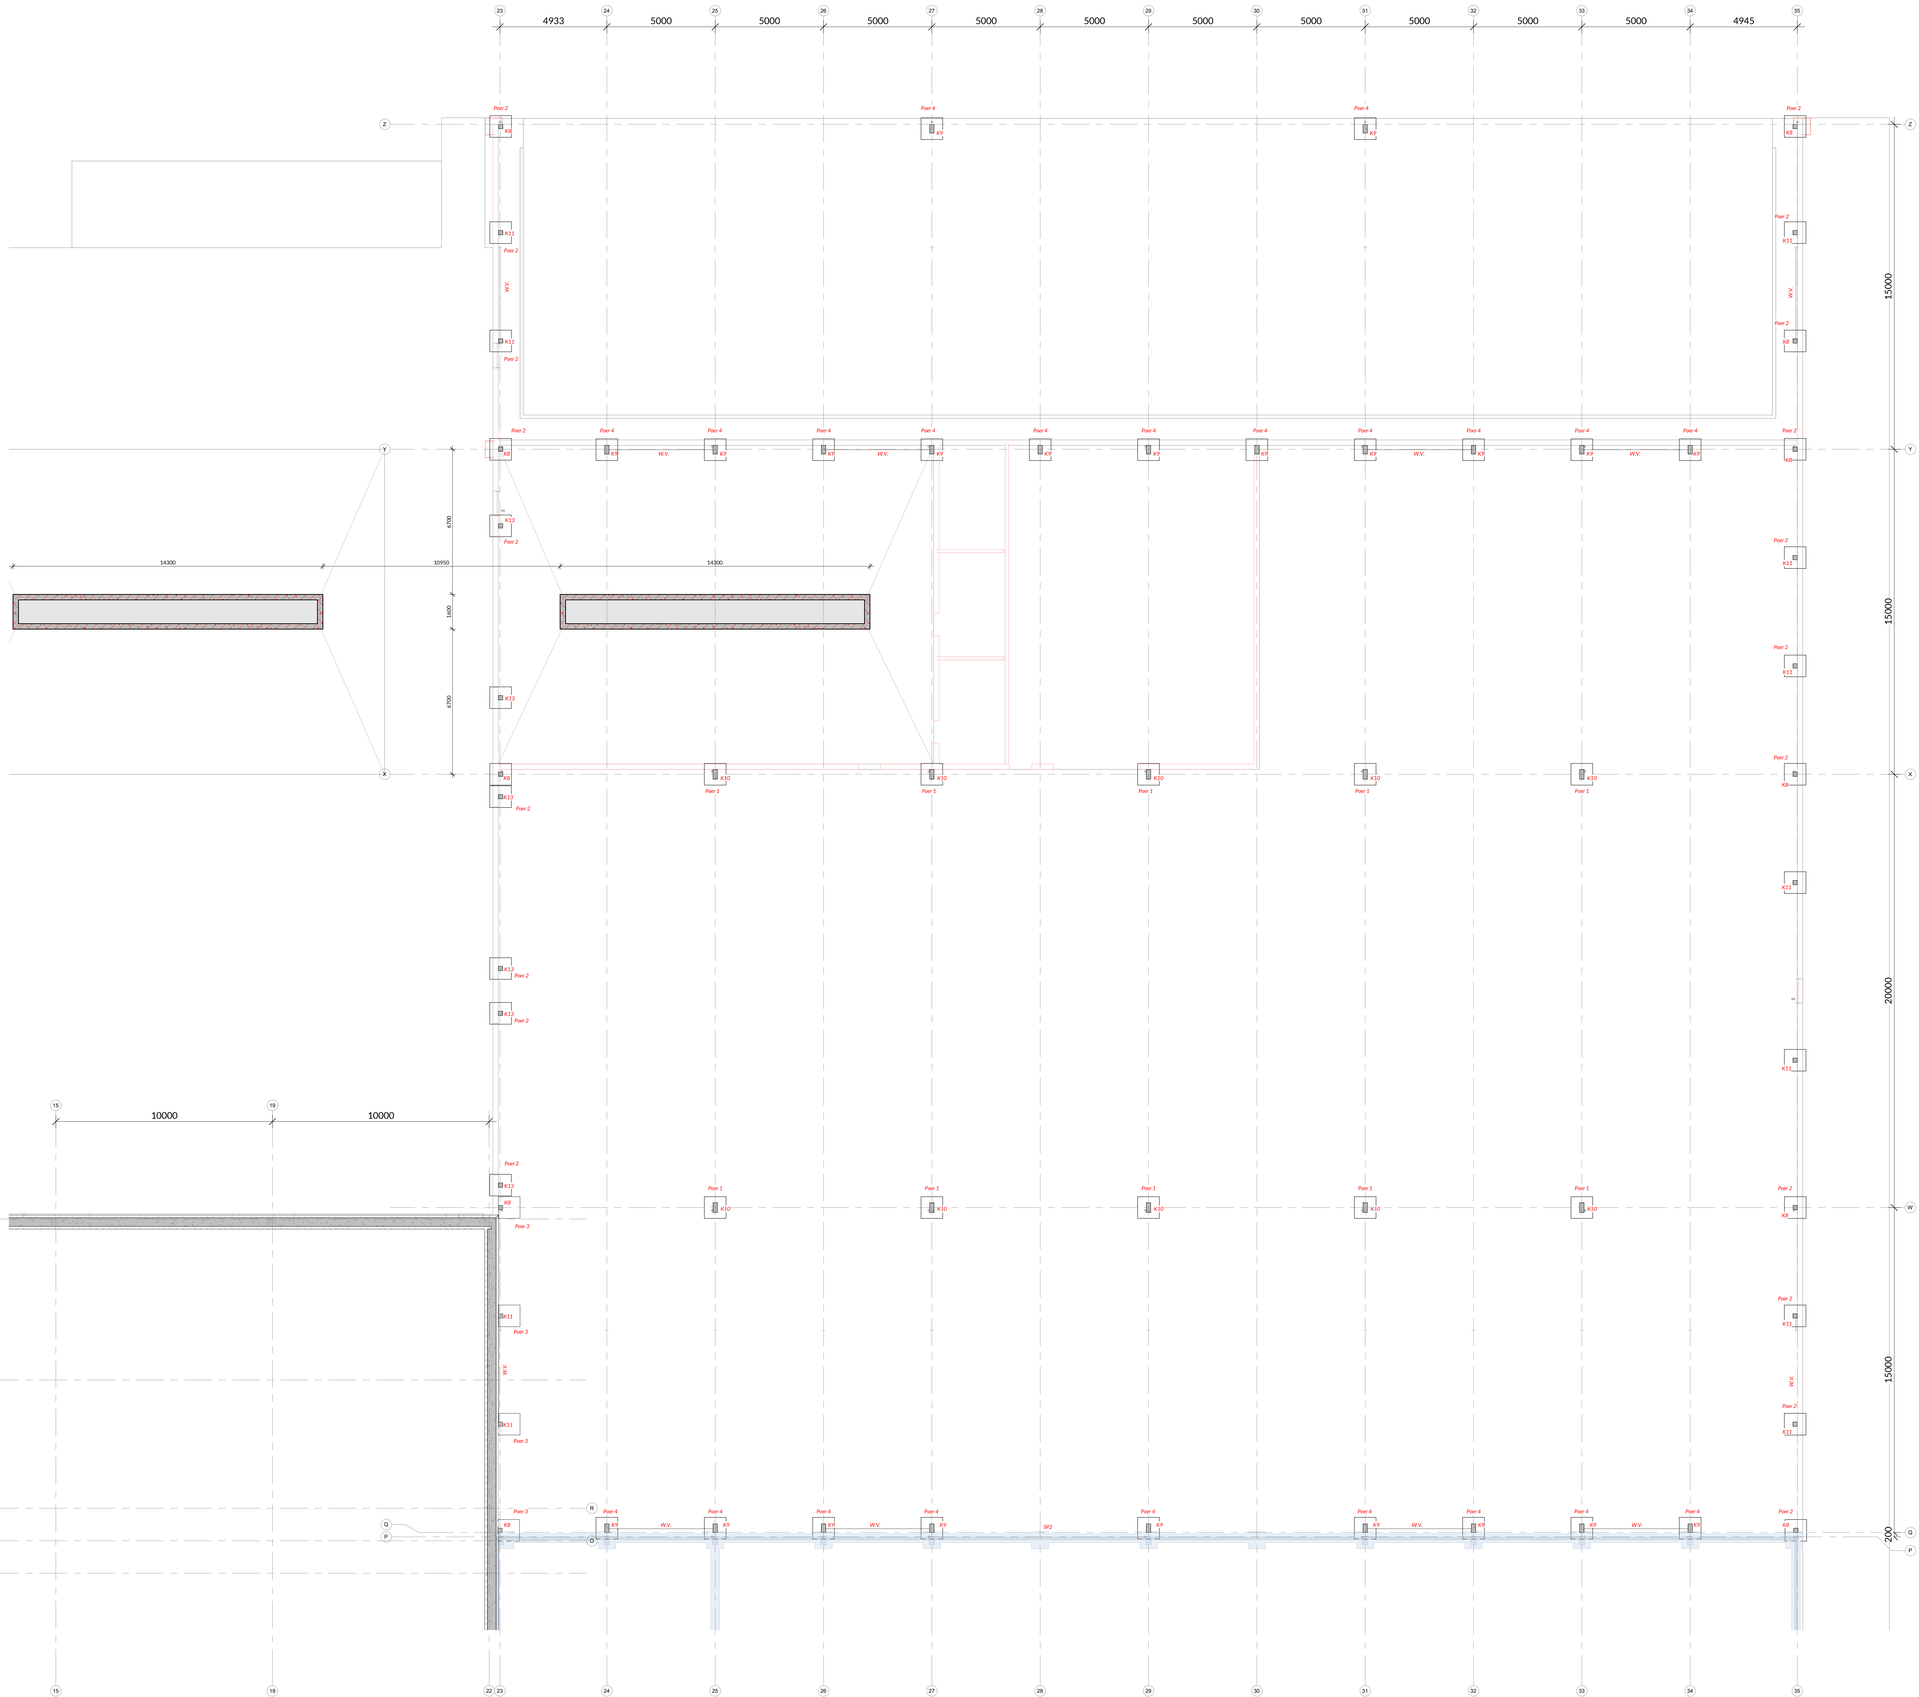

Legenda

Onderslag	Profiel	
O1	HEB360	-
O2	HEA160	-
O3	HEA200	-
O4	IPE300	-
O5	HEA280	-
O6	IPE270	-
O7	IPE240	-
O8	HEA140	-
O9	HEA300	(portaal)
O10	IPE300	-
O11	HEA180	-
O12	IPE330	-
O13	IPE550	+55mm getoogd
O14	IPE450	+15mm getoogd
O15	n.t.b.	-

W.V.	stripstaal	grout en wand
W.V.	hoeklijn	dakvlak
D.K.	drukkoker	n.t.b.

Latei	Profiel	Opleeglengte
L1	L150x120x10mm	

Kolom	Profiel
K1	HEA300z: momentvast aan dakligger HEA300. (portaal)
K2	HEA220: t.b.v. kraanbaan v.z.v. consoles HEA220
K3	HEA300: t.b.v. kraanbaan v.z.v. consoles HEA220
K4	HEA160
K5	HEA120
K6	HEA160
K7	Dragende lamellen
K8	HEA140
K9	IPE360
K10	IPE450
K11	IPE200
K12	IPE240
K13	UNP200
K14	n.t.b.
K15	n.t.b.
K16	n.t.b.

Balkhout	Profiel
B1	Bakkoog 70x145mm; h.o.h. n.t.b. v.v. 18mm underlayment
R1	Randbalk
G1	Gording 70x245mm
SP1	HEA140
SP2	IPE360
SP3	IPE450
SP4	n.t.b.

Let op: gordingen en spanten bestaande schuur controleren i.v.m. verhoogde sneeuwbelasting

**wapening, aansluitingen, etc., conform opgave constructeur*

Uitgangspunten fundering

Fundering:
- Afmeting en positie wapening, grondverbetering, fundering n.d. conform opgave constructeur
- Breedte stronk +700mm; hart stronk is buitenkant binnenspouwblad
- Breedte stronk +700mm; hart stronk is hart spouwmuur
- Funderingsbalk afmetingen conform opgave constructeur

Poer 1 afmetingen n.t.b.
Poer 2 afmetingen n.t.b.
Poer 3 afmetingen n.t.b.
Poer 4 afmetingen n.t.b.
Poer 5 afmetingen n.t.b.

Ventilatie:
- Kruipruimte ventileren door middel van ventilatiekokers. Hoeveelheid conform voorschriften

OMGEVINGSVERGUNNING DEFINITIEF

Plan	: Nieuwbouw kantoor en hal
Project adres	: Lierderholthuisweg 15 te Wijhe
Onderwerp	: Funderingsplan bedrijfshal C

Architect	: TCC
Project engineer:	L. K
Formaat	: A0
Schaal	: 1:100
Datum	: 08-05-2025

Projectnr. : R24-010
Blad : OV-16-100C

gewijzigd:

Ruimte voor Architectuur.
Heitoseweg 6a
7722 JP Dalfsen
0529-70 3301
mail@ruimtevoorarchitectuur.nl
www.ruimtevoorarchitectuur.nl

Disclaimer:
De op tekening aangeven maatvoeringen zijn in millimeters, excl. (vaard.) afwerkingen en kunnen in de praktijk afwijken.
Tekeningen anders dan uitvoeringstekeningen mogen niet worden gebruikt voor uitvoering.
De aannemer is eindverantwoordelijke voor het controleren van de uitvoeringstekeningen