


# CONSTRUCTIE

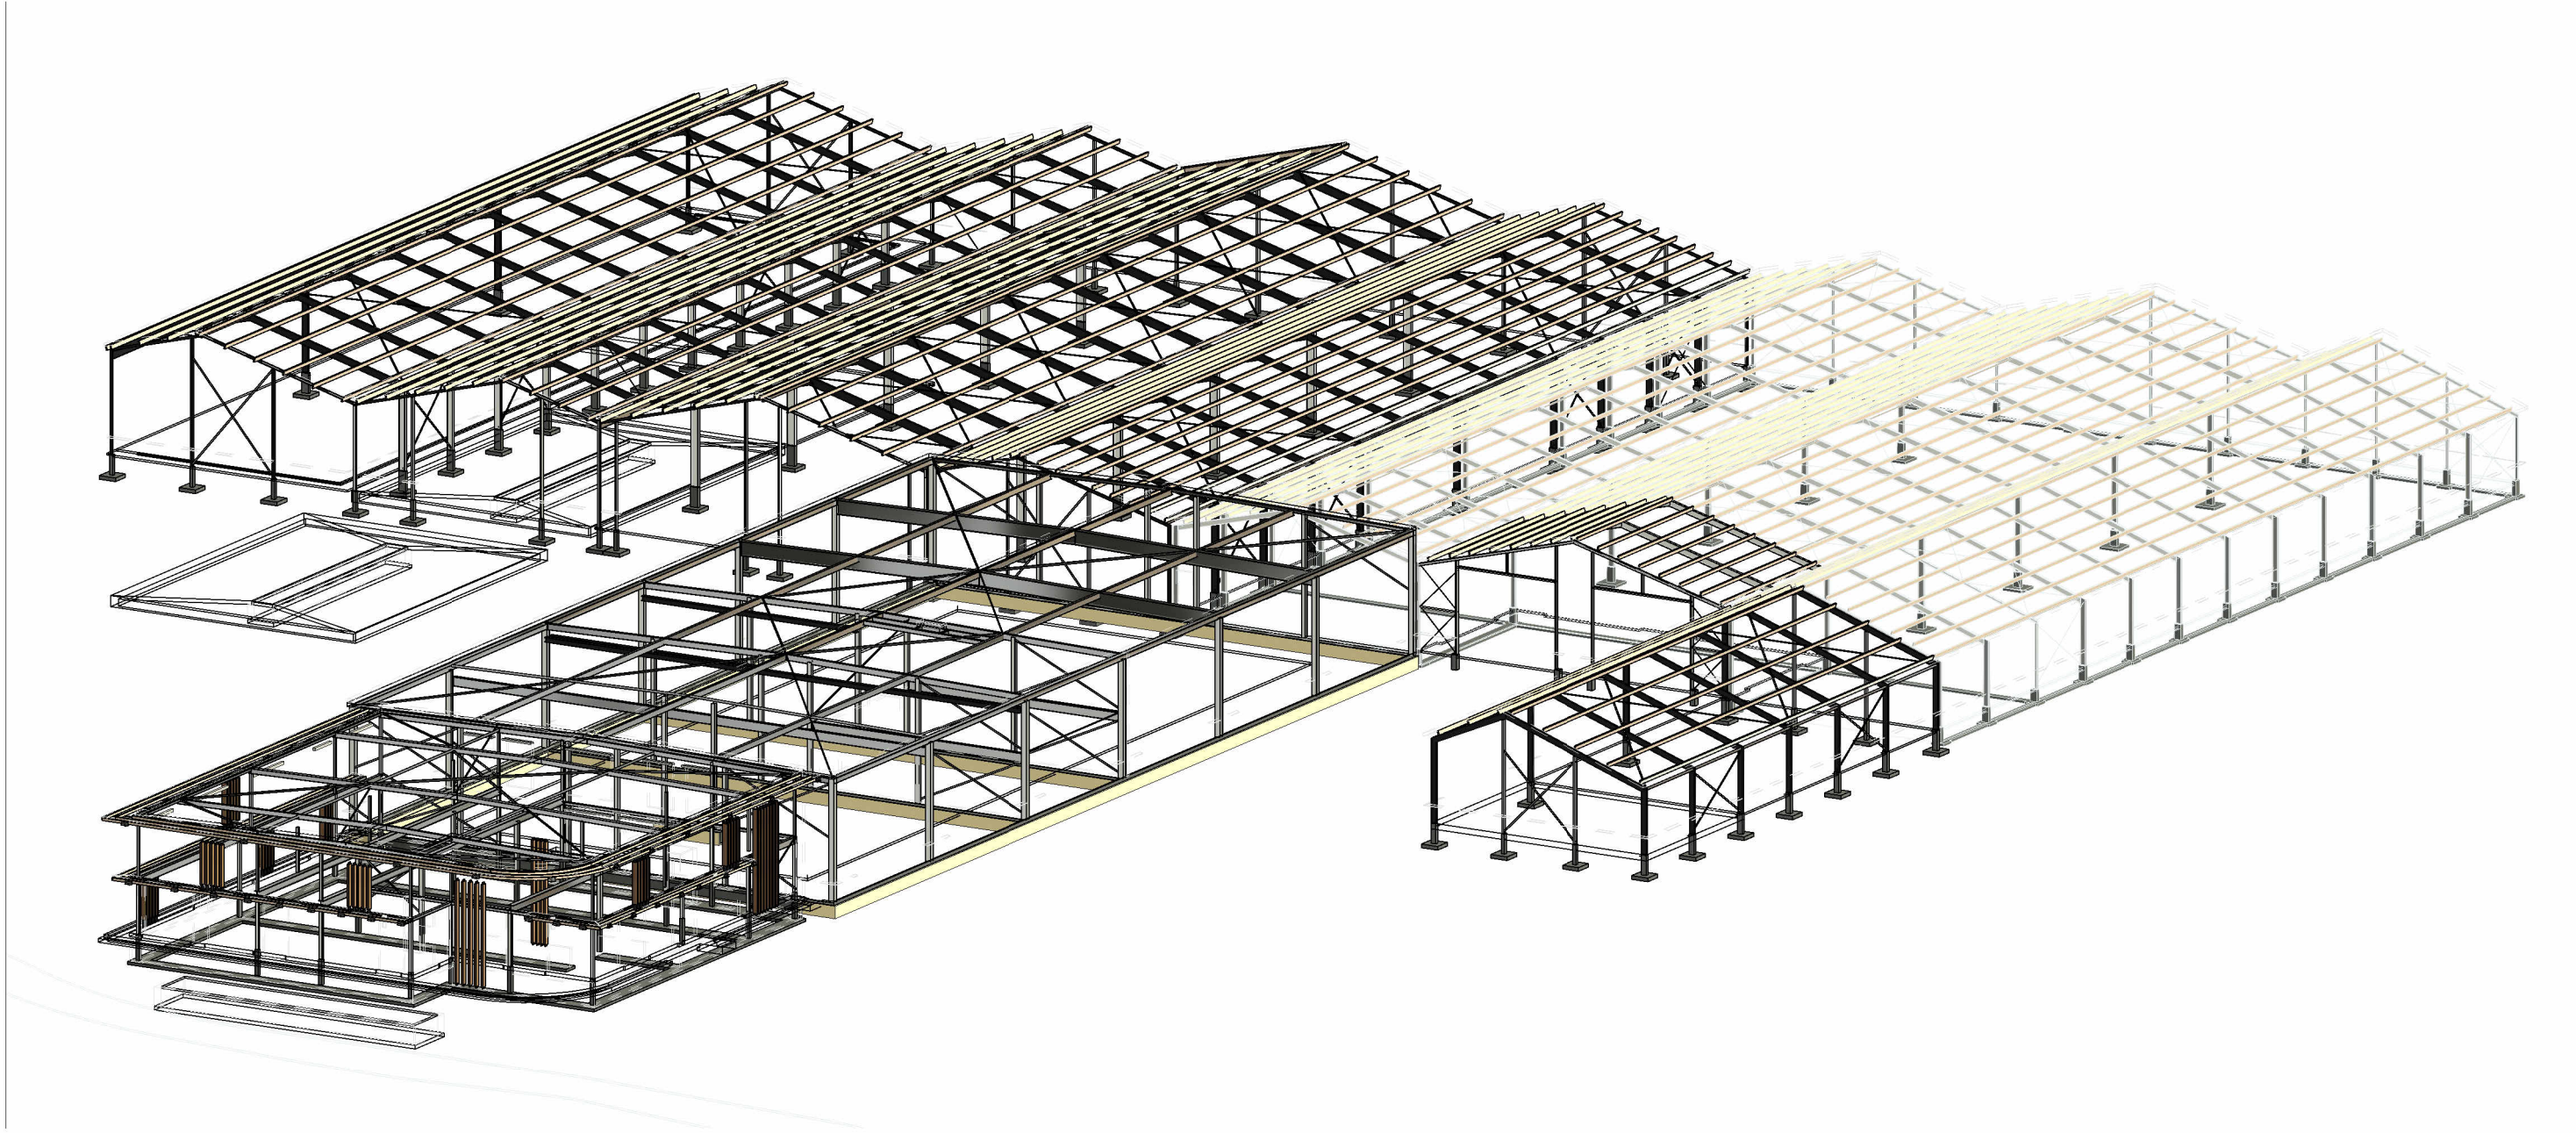

Plan : Nieuwbouw kantoor en hal  
Project adres : Lierderholthuisweg 15 te Wijhe  
Onderwerp : 3D Constructie

Architect : TCC  
Project engineer: L. K  
Formaat : A3  
Schaal : -

OMGEVINGSVERGUNNING  
Projectnr. : R24-010  
Blad : OV-10-000  
Datum : 08-05-2025



Ruimte voor  
Architectuur.

Heinoseweg 6a  
7722 JP Dalfsen  
0529-70 33 01  
www.ruimtevoorarchitectuur.nl



DEFINITIEF

gewijzigd: