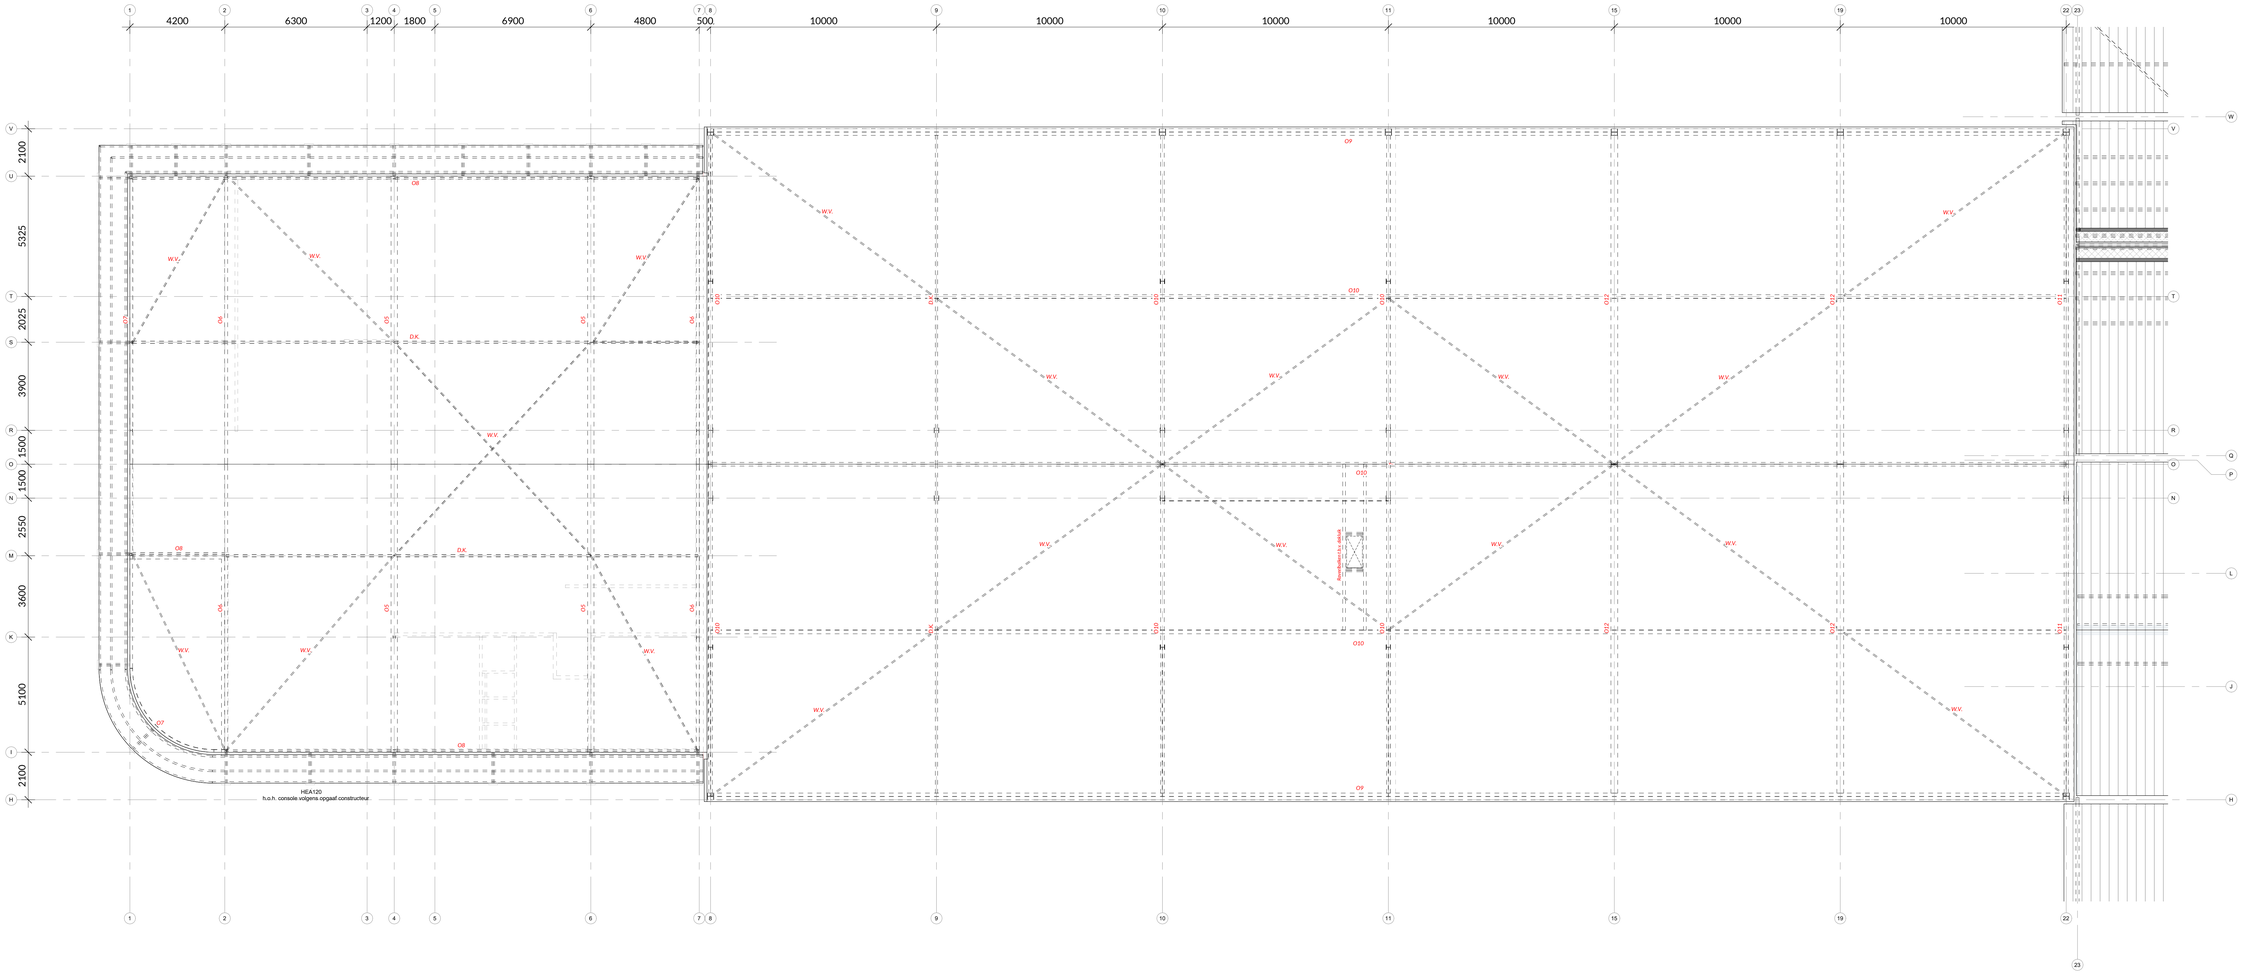

Legenda

Onderslag	Profiel	
O1	HEB360	-
O2	HEA160	-
O3	IPE360	-
O4	IPE500	-
O5	HEA280	-
O6	IPE270	-
O7	HEA140	-
O8	HEA140	-
O9	HEA300	(portaal)
O10	IPE300	-
O11	HEA180	-
O12	IPE330	-
O13	IPE550	+55mm getoogd
O14	IPE450	+15mm getoogd
O15	n.t.b.	-

W.V.	stripstaal	gevel en wand
W.V.	hoekijzer	dakvlak
D.K.	drukkoker	n.t.b.

Latei	Profiel	Opleglengte
L1	L150x120x10mm	

Kolom	Profiel
K1	HEA300; momentvast aan dakligger HEA300: (portaal)
K2	HEA220; t.b.v. kraanbaan v.z.v. consoles HEA220
K3	HEA240; t.b.v. kraanbaan v.z.v. consoles HEA220
K4	HEA180
K5	HEA120
K6	HEA160
K7	Kraagende lamellen
K8	IPE240
K9	IPE360
K10	IPE450
K11	IPE290
K12	IPE240
K13	UNP200
K14	n.t.b.
K15	n.t.b.
K16	n.t.b.

Balkhout	Profiel
B1	Balklag 70x145mm; h.o.h. n.t.b. v.v. 18mm underlayment
R1	Randbalk
G1	Gording 70x245mm
SP1	HEA140
SP2	IPE360
SP3	IPE450
SP4	n.t.b.

Let op: gordingen en sporten bestaande schuur controleren i.v.m. verhoogde sneeuwbelasting

**wapening, aansluitingen etc... conform opgave constructeur*

OMGEVINGSVERGUNNING

DEFINITIEF

Plan	: Nieuwbouw kantoor en hal	**Architect**	: TCC
Project adres	: Lierderholthuisweg 15 te Wijhe	**Project engineer:**	L. K
Onderwerp	: Vloerenplan tweede verdieping kantoor (A) met werkplaats / loods (B)	**Formaat**	: A1+
		Schaal	: 1:100
		Datum	: 08-05-2025
Projectnr.	: R24-010		**gewijzigd:**
Blad	: OV-23-102		

Ruimte voor Architectuur.

Heinoseweg 6a
7722 JP Dalfsen
0529-70 33 01
mail@ruimtevoorarchitectuur.nl
www.ruimtevoorarchitectuur.nl

Alle auteursrecht wordt uitdrukkelijk voorbehouden op de van CAD tekeningen, geen kopiëren, tonen aan derden, noch ook gebruiken zonder de door tekening mag ontgrendeld worden zonder toestemming van de ontwerpende partij (BW 25 Wet Auteursrechten).

Bestandsnaam: M:\Ruimte voor Architectuur\02 Projecten\R24-010_Wijhe_Jansen\01 Ontwerpen\ontwerp\Revit\Wijhe\R24-010_Wijhe_V22.rvt