




1 | Sloop fase 1  
1:2000

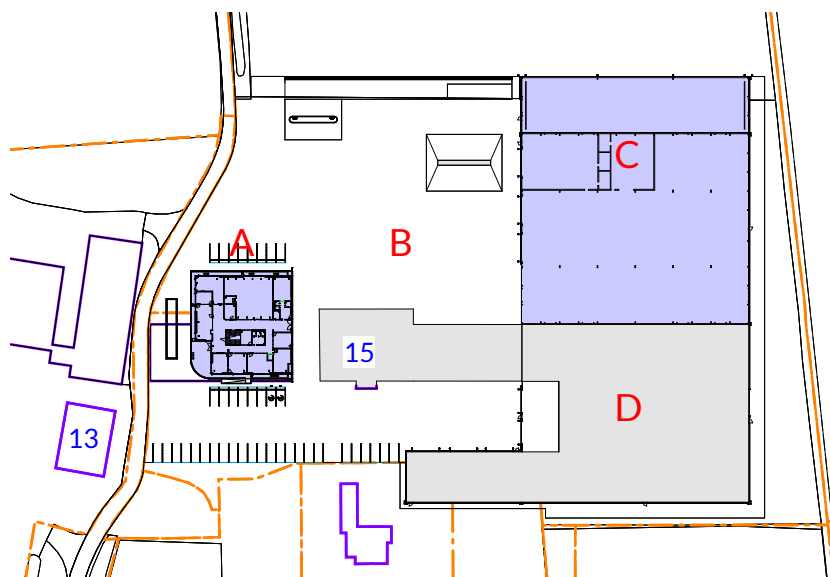


2 | Fase 1  
1:2000

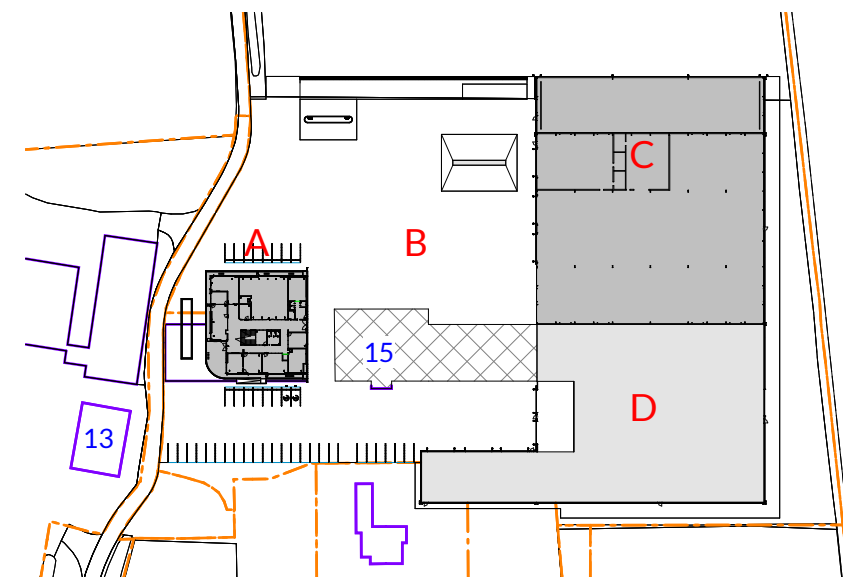

3 | Sloop fase 2  
1:2000

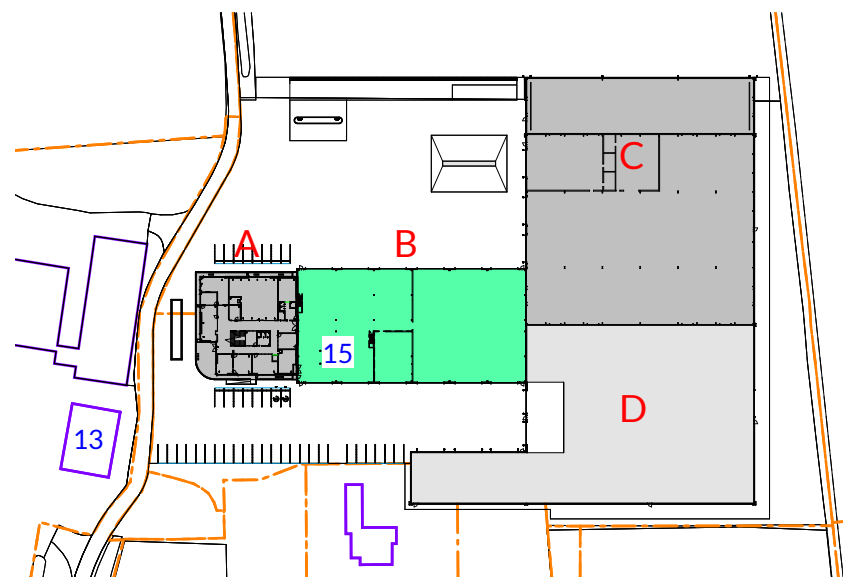

4 | Fase 2  
1:2000

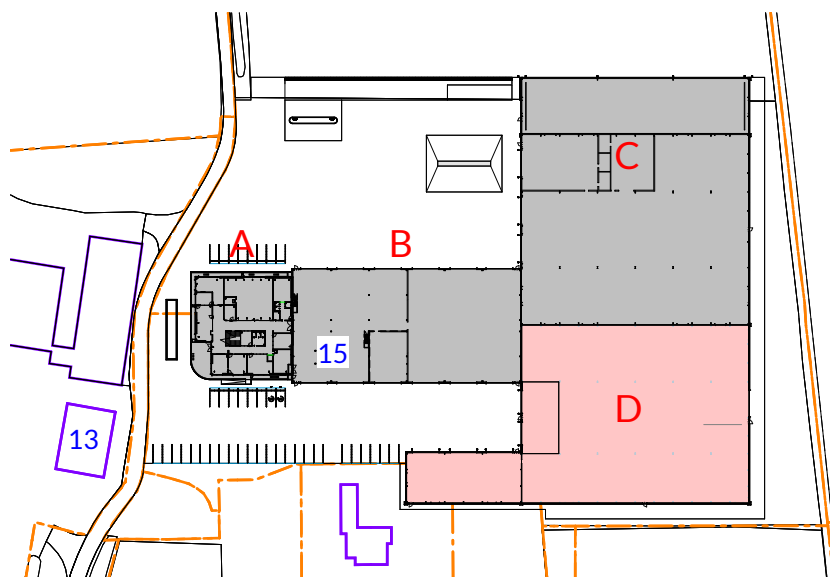

5 | Fase 3  
1:2000

- 25 Huisnummers
- Bestaande bebouwing
  - Kadastrale grens
  - Bestaand
  - Te slopen bebouwing
  - Gerealiseerde bebouwing
  - Fase 1: kantoor (A) / bedrijfshal (C)
  - Fase 2: Werkplaats en opslag (B)
  - Fase 3 Revitalisatie bestaand (D)

Plan : Nieuwbouw kantoor en hal  
Project adres : Lierderholthuisweg 15 te Wijhe  
Onderwerp : Fasering

Architect : TCC  
Project engineer: L. K  
Formaat : A3  
Schaal : 1:2000

## OMGEVINGSVERGUNNING

Projectnr. : R24-010  
Blad : OV-00-012  
Datum : 08-05-2025



Ruimte voor  
**Architectuur.**

 Heinoseweg 6a  
7722 JP Dalfsen  
 0529-70 33 01  
 [www.ruimtevoorarchitectuur.nl](http://www.ruimtevoorarchitectuur.nl)

gewijzigd:



DEFINITIEF