


Hoofdgebouw		
Naam	Inhoud	Bebouwd oppervlak
Kantoor	5741,71 m³	765,57 m²
Werkplaats met loods	14027,09 m³	1821,70 m²
	19768,80 m³	2587,27 m²

Bijgebouw		
Naam	Inhoud	Bebouwd oppervlak
Bedrijfshal C	27377,23 m³	3956,92 m²
Uitbreiding bedrijfshal D	1206,15 m³	188,42 m²
Vervangende nieuwbouw bedrijfshal D	2498,13 m³	419,94 m²
	31081,51 m³	4565,28 m²

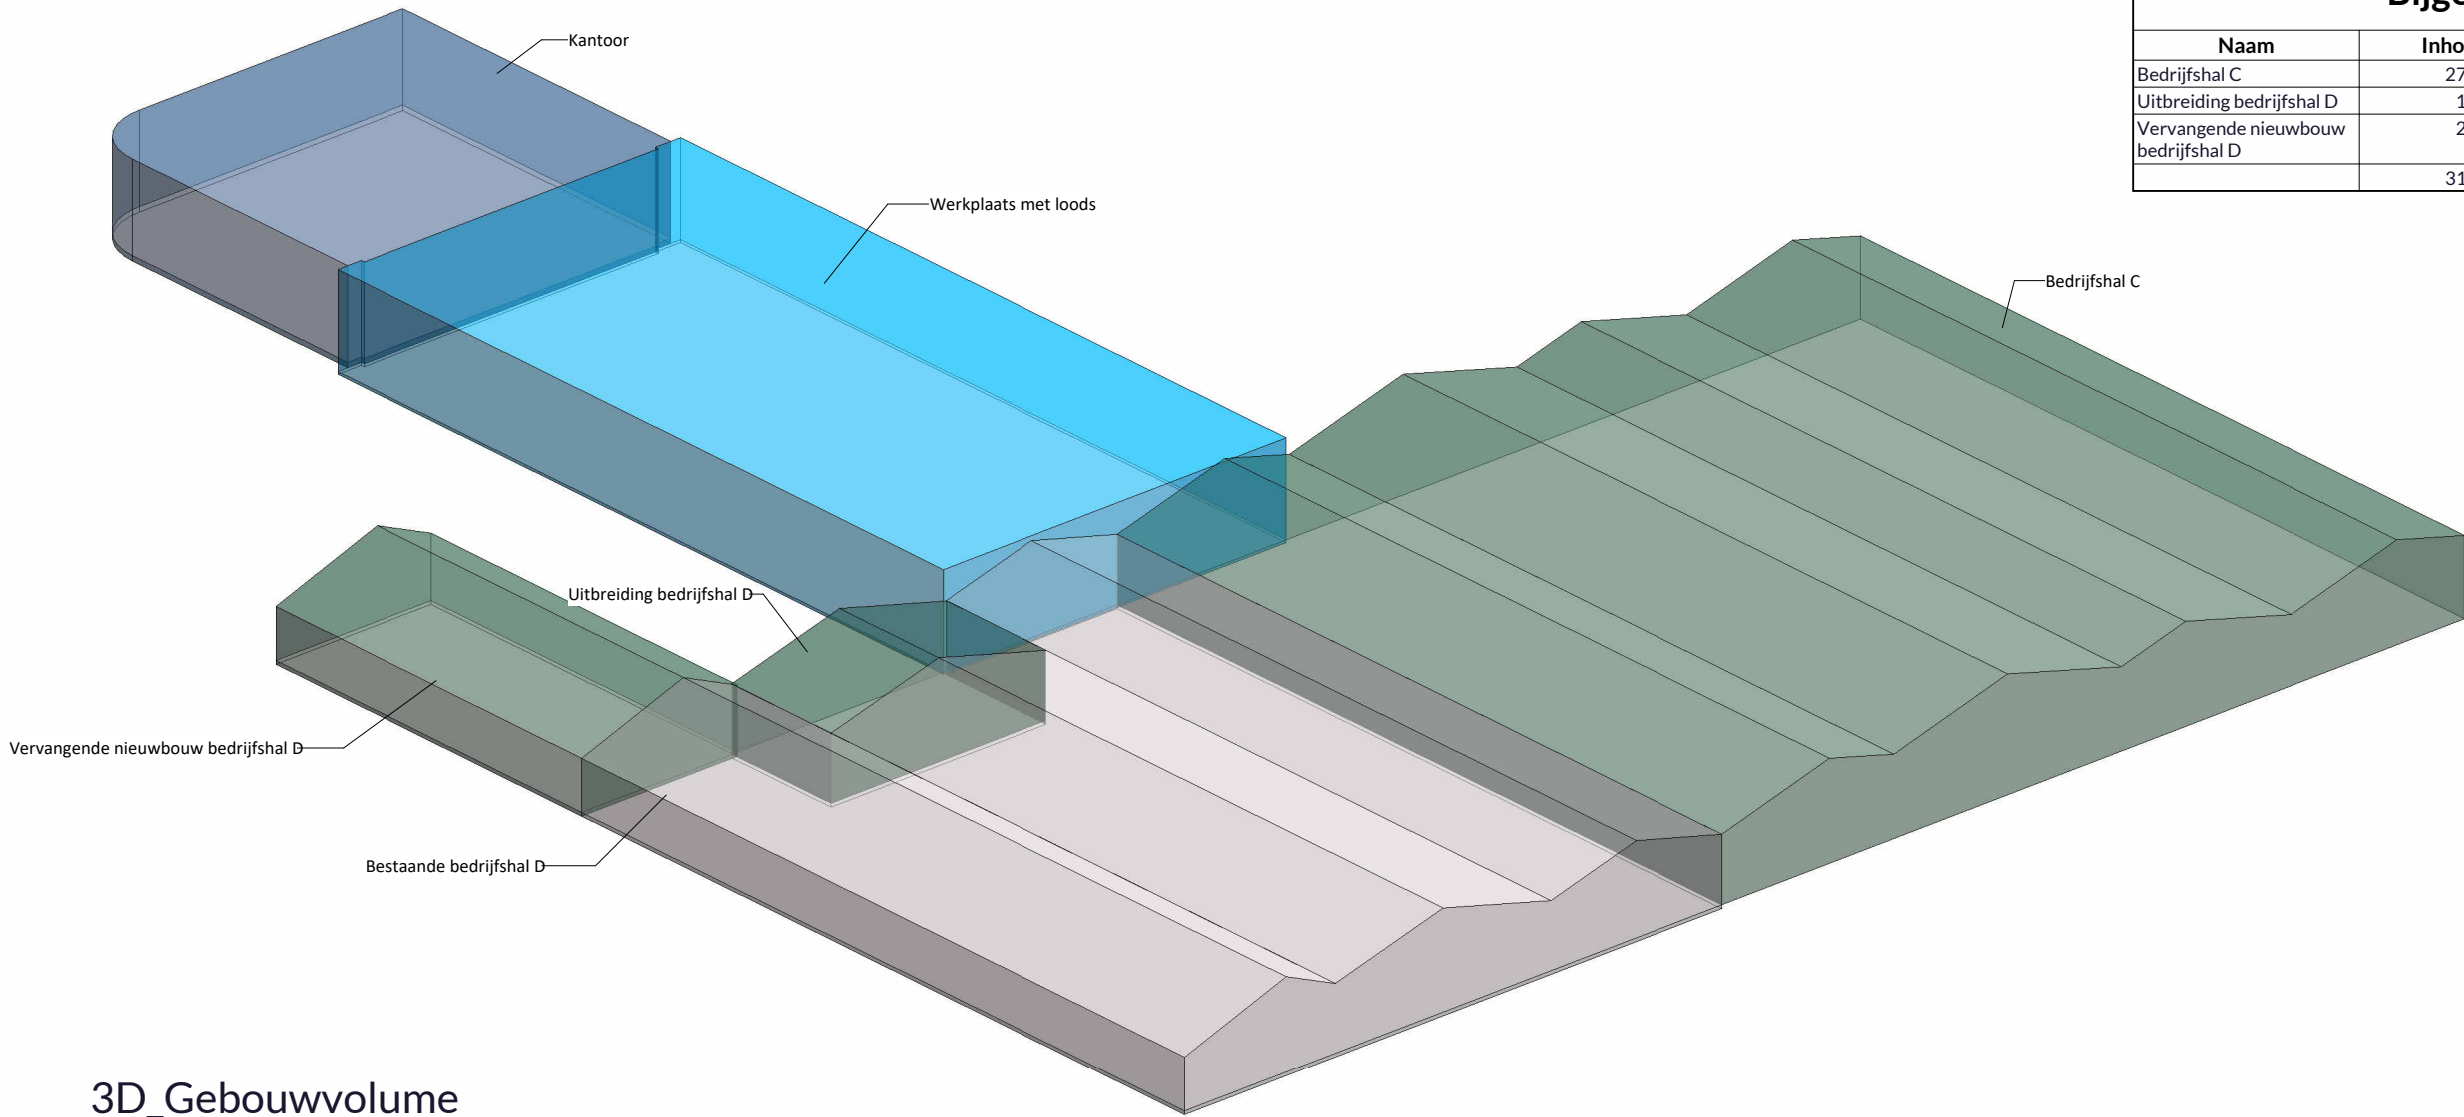

3D\_Gebouwwolume