


Hoofdgebouw Sloop

Naam	Inhoud	Bebouwd oppervlak
Kantoor bestaand sloop	2925,42 m³	481,83 m²
Loods 1 sloop	4414,98 m³	725,10 m²
Loods 2 sloop	2546,34 m³	429,06 m²
	9886,75 m³	1635,98 m²

Bijgebouw bestaand

Naam	Inhoud	Bebouwd oppervlak
Bestaande bedrijfshal D	17031,84 m³	2668,08 m²
		2668,08 m²

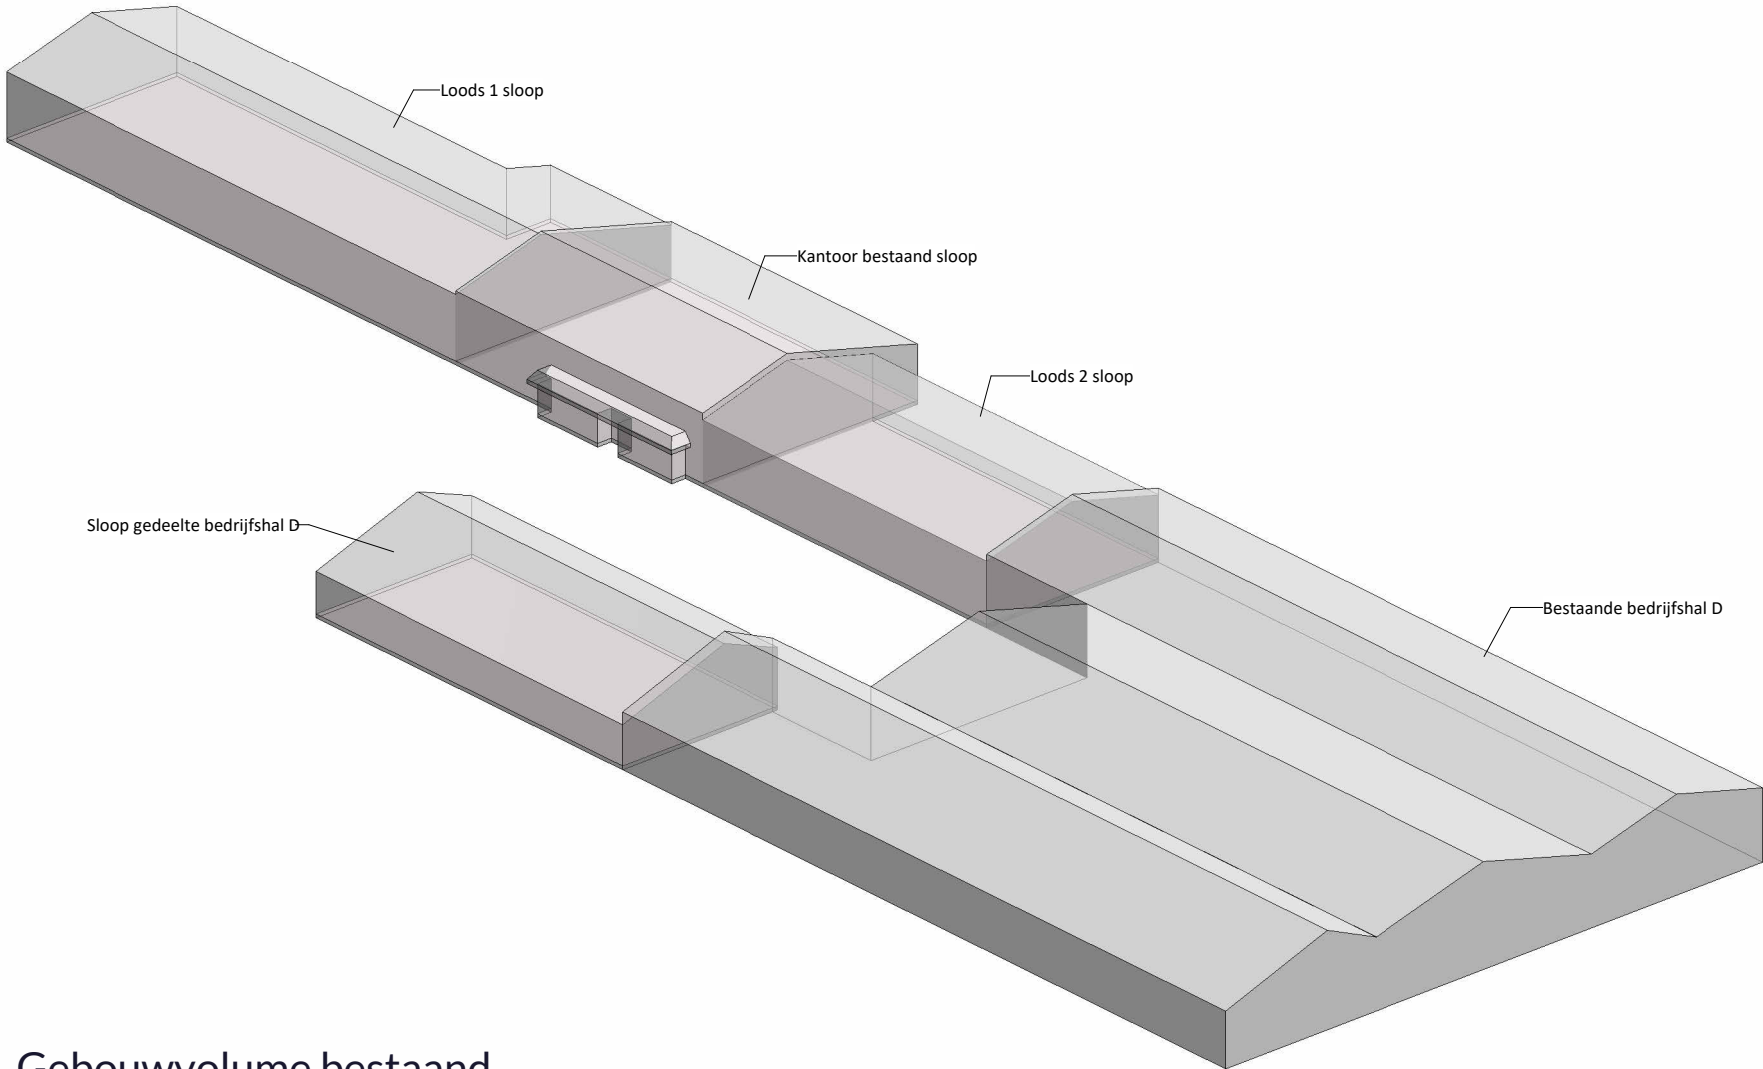

3D_Gebouwwolume bestaand