




Uitgangspunten brandweer

- Eisen t.b.v. opstelplaats brandweerwagen
- breedte min. 4,5m¹ breed;
 - vrije hoogte min. 4,2m¹;
 - min. 3,25m¹; geschikt voor massa 14.600 kg.


Legenda

- | | |
|---------------------|---|
| 12345 | Perceelnummer |
| 25 | Huisnummers |
| [Grey box] | Kavel |
| [Cross-hatched box] | Bestaande bebouwing |
| [Light green box] | Haag 1m ¹ hoog |
| [Dark green box] | Haag 2m ¹ hoog |
| [Green circle] | Bomen |
| [Thin grey line] | Kadastrale grens |
| [Orange line] | Vervallen Kadastrale grens |
| [Red line] | Bebouwing |
| [Red dashed line] | Bebouwing te slopen |
| [Red dash-dot line] | Bouwblok |
| [Blue dashed line] | Rooilijn |
| [Blue solid line] | Erfafscheiding vlgs. natuur inclusiefbouwen |

Kadastrale gemeente : OLST-WIJHE
Sectie : L
Perceel : 487; 509; 512; 938 & 970

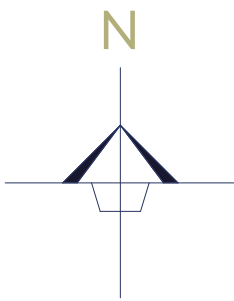

Schaal = 1:10000

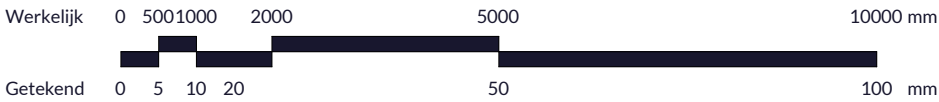

Exacte maatvoering i.h.w. te

BESTAANDE TOESTAND

Plan : Nieuwbouw kantoor en loods
Project adres : Lierderholthuisweg 15 te Wijhe
Onderwerp : Situatie bestaand

Architect : -
Project engineer: L. K
Formaat : A2
Schaal : 1:1000

Projectnr. : R24-010
Blad : BT-00-010
Datum : 08-05-2025



Ruimte voor Architectuur.

Heinoseweg 6a
7722 JP Dalfsen
0529-70 33 01
www.ruimtevoorarchitectuur.nl

gewijzigd: