


Ruimteoverzicht begane grond			
Nummer	Naam	bouwbestemming	Oppervlakte
OV-begane grond kantoor			
A0.01	Entree Hal	verkeersruimte	142,36 m²
A0.01a	Adreskant	technische ruimte	0,30 m²
A0.02	Lift	verkeersruimte	2,24 m²
A0.03	Kantoor Uithouders	verkeersruimte	26,45 m²
A0.03a	Kantoor Uithouders	verkeersruimte	20,04 m²
A0.04	Kantoor	verkeersruimte	31,31 m²
A0.05	Ontwerpverderfakt	technische ruimte	1,31 m²
A0.06	Techniek	technische ruimte	27,23 m²
A0.07	Wegadruimte	verkeersruimte	19,22 m²
A0.08	Toiletten	halterruimte	7,22 m²
A0.09	Lift	halterruimte	1,30 m²
A0.10	Toilet	halterruimte	1,39 m²
A0.11	Toilet	halterruimte	1,39 m²
A0.12	Wegadruimte	verkeersruimte	10,72 m²
A0.13	Kantoor Administratie	verkeersruimte	37,34 m²
A0.14	Kantoor vergadering	verkeersruimte	13,18 m²
A0.15	Showroom	verkeersruimte	36,68 m²
A0.16	Kantoor	verkeersruimte	173,49 m²
A0.17	Wegadruimte personeel	verkeersruimte	11,94 m²
A0.18	Berging	bergruimte	6,38 m²
A0.19	Kwadranten	verkeersruimte	29,47 m²
A0.20	Wasserput	halterruimte	11,24 m²
A0.21	Toilet	halterruimte	1,28 m²
A0.22	Lift	halterruimte	1,28 m²
A0.23	Wasserput	halterruimte	3,72 m²
A0.24	Douche	badruimte	2,28 m²
OV-begane grond			
B0.01	Werkplaats	verkeersruimte	270,88 m²
B0.02	Magazijn / Opslag	opslagruimte	133,30 m²
B0.03	Lopende	verkeersruimte	83,37 m²
B0.04	Lopende	verkeersruimte	136,36 m²
B0.05	Werkplaats	verkeersruimte	272,48 m²
B0.06	Lopende	verkeersruimte	82,20 m²
B0.07	Loopt hal	opslagruimte	403,34 m²
B0.08	Loopt hal	opslagruimte	403,34 m²
C0.01	Hal	opslagruimte	2495,93 m²
C0.02	Werkplaats	bergruimte	300,61 m²
C0.03	Kapiteel	halterruimte	879,98 m²
C0.04	Ontwerp	opslagruimte	169,65 m²
C0.05	Werkplaats	technische ruimte	13,21 m²
C0.06	Materialenruimte	opslagruimte	13,60 m²
C0.07	Opslag	opslagruimte	15,27 m²
OV-begane grond			
D0.01	Hal	opslagruimte	2840,35 m²
D0.02	Magazijn	opslagruimte	272,25 m²
D0.03	Garage	opslagruimte	136,07 m²
OV-begane grond			
			8922,34 m²

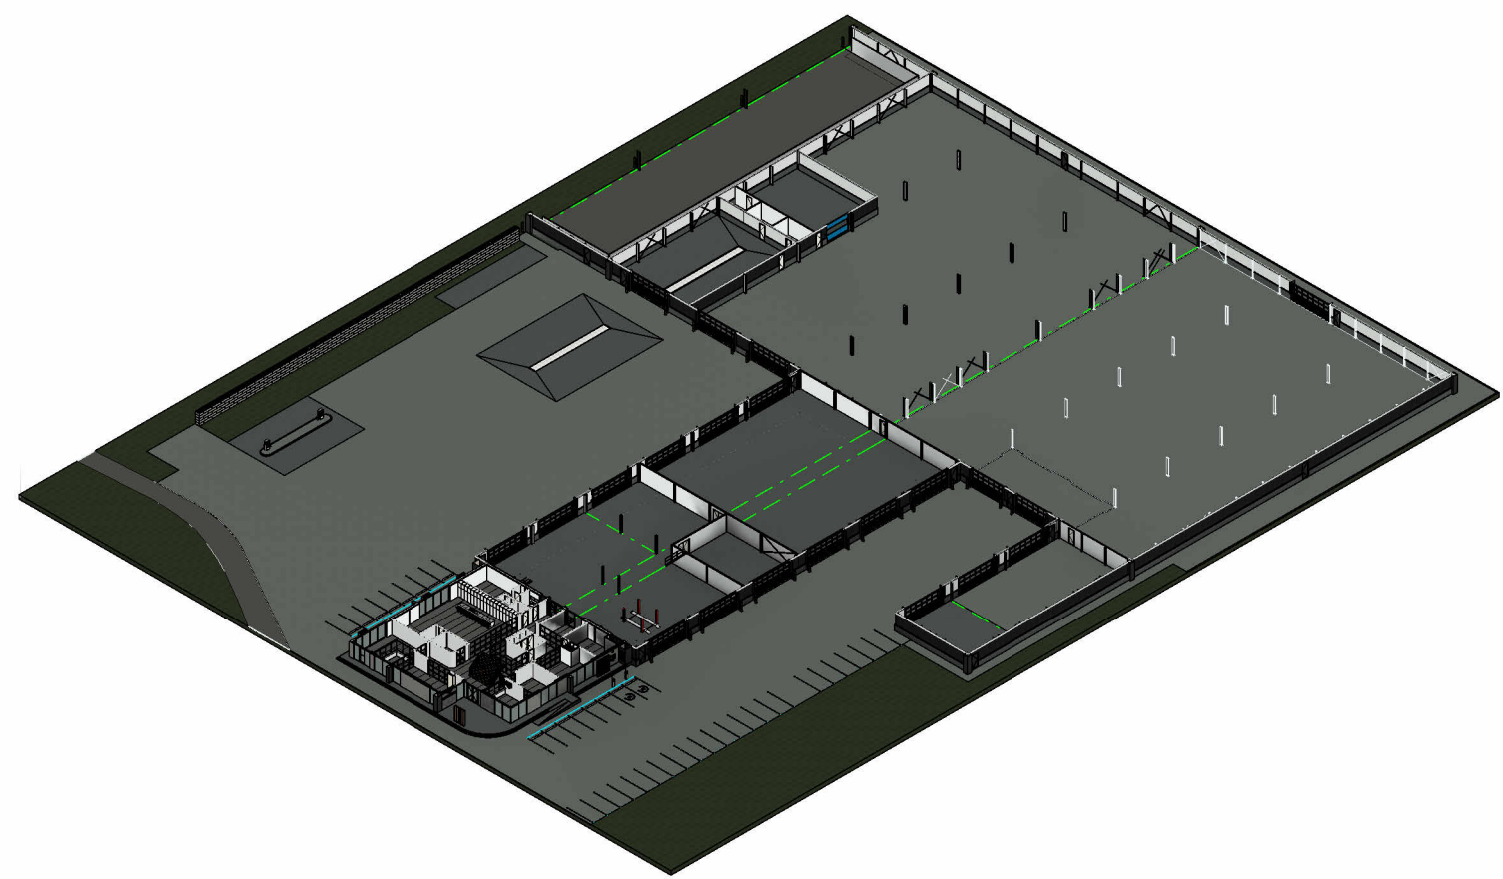

OMGEVINGSVERGUNNING DEFINITIEF

Plan : Nieuwbouw kantoor en hal
Project adres : Linderholthuisweg 15 te Wijhe
Onderwerp : Begane grond totaal



Architect : TCC
Project engineer : L. K.
Formaat : A0
Schaal : 1:200
Datum : 08-05-2025

Projector : R24-010
Blad : OV-00-100-A

Ruimte voor Architectuur.



Heidenweg 6a
7722 JP Dalfen
0529-703301
mail@ruimtevoorarchitectuur.nl
www.ruimtevoorarchitectuur.nl

geplaatst: A 09-07-2025 LK