
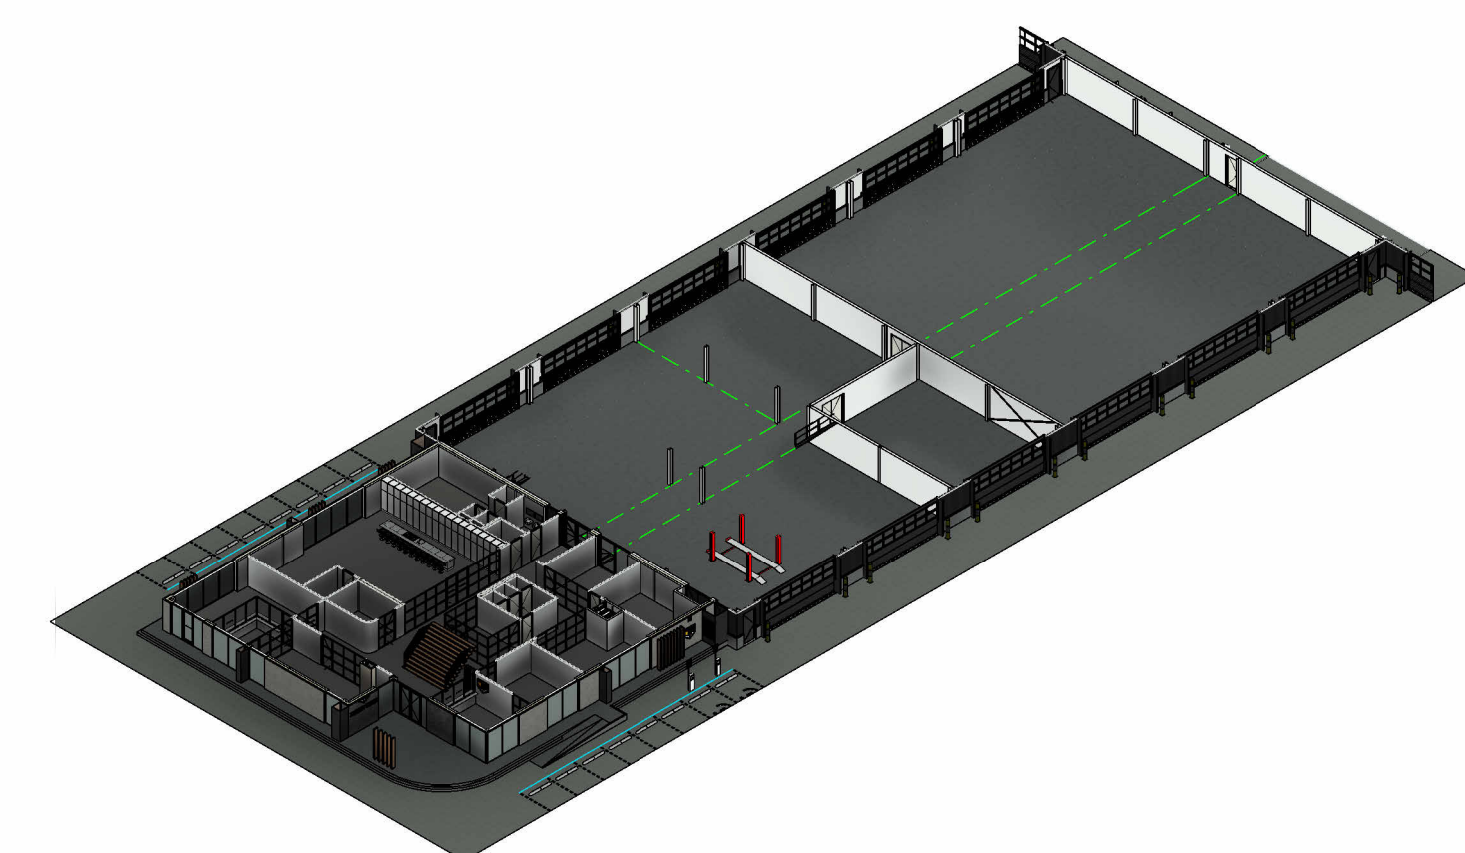


Ruimteoverzicht begane grond A			
Nummer	Naam	bouwbesluitfunctie	Oppervlakte
A0.01	Entree/ Hal	verkeersruimte	142,36 m ²
A0.01a	Meterkast	technische ruimte	0,30 m ²
A0.02	Lift	verkeersruimte	2,24 m ²
A0.03	Kantoor Uitvoerders	verbijfruimte	24,45 m ²
A0.03a	Kantoor Uitvoerders	verbijfruimte	20,04 m ²
A0.04	Kantoor	verbijfruimte	31,10 m ²
A0.05	Onderverdiepkast	technische ruimte	1,35 m ²
A0.06	Techniek	technische ruimte	27,39 m ²
A0.07	Vergader ruimte	verbijfruimte	19,22 m ²
A0.08	Toiletten	toilet ruimte	7,22 m ²
A0.09	Uitvoer	toilet ruimte	1,30 m ²
A0.10	Toilet	toilet ruimte	1,39 m ²
A0.11	Toilet	toilet ruimte	1,39 m ²
A0.12	Vergader ruimte	verbijfruimte	10,72 m ²
A0.13	Kantoor Administratie	verbijfruimte	37,54 m ²
A0.14	Kantoor weegbrug	verbijfruimte	13,18 m ²
A0.15	Showroom	verbijfruimte	36,08 m ²
A0.16	Kantoor	verbijfruimte	123,49 m ²
A0.17	Kledingsruimte personeel	verbijfruimte	11,94 m ²
A0.18	Berging	bergruimte	6,38 m ²
A0.19	Kledingsruimte	verbijfruimte	29,47 m ²
A0.20	Voorportaal	toilet ruimte	11,24 m ²
A0.21	Toilet	toilet ruimte	1,28 m ²
A0.22	Uitvoer	toilet ruimte	1,28 m ²
A0.23	Nivo	toilet ruimte	3,72 m ²
A0.24	Douche	badruimte	2,28 m ²
			568,34 m ²

- Legenda**
- Bestand
 - Funderingsstrook/- balk
 - Cementdekvloer
 - Kanaalplaatvloer geïsoleerd
 - Kanaalplaatvloer
 - Funderingsstrook/- balk
 - Metselwerk
 - Isolatie
 - Prefab beton sandwich element
 - Kalkzandsteen
 - Metalstuwwand
 - Staal dak SAB 200R/940
 - Druk vaste isolatie (plat)
 - Botontegels 60x60x0mm
 - Stalen kolommen/- liggers
 - Binnekozijf deur
 - Deur van binnenuit te openen zonder sleutel of losse voorwerpen
 - VBORO deur/raam minimaal 60 minuten
 - Zelfsluitende deur
 - Screen
 - hwa
 - Heimwaterafvoer volgens NEN 3215 (n.t.b. door installateur)
 - N.O.
 - Noodvertonen volgens NEN 6702 (conform opgegeven constructuur)
 - Brandslanghaspel
 - Handbrandblusser, type conform bestek
 - Handmelder
 - Brandmeldcentrale
 - Brandweerpaneel
 - Lift verboden te gebruiken bij brand
 - Vluchtroute aanduiding, conform NEN 3011 en NEN-EN ISO 7010 (bestand)
 - Rookmelder doorgekoppeld, uitgevoerd overeenkomstig NEN 2355
 - Noodverlichting min. 1 Lux, conform afdeling 6.1 van de BBL (bouwbesluit)
 - Minimaal 60 minuten brandwerend + rookwerend (Ra en R200) volgens NEN 6075 (sub-brandcompartiment) brandcompartiment
 - Hoofdraagconstructie kantoorgebied op begane grond 60 minuten brandwerend uitvoeren

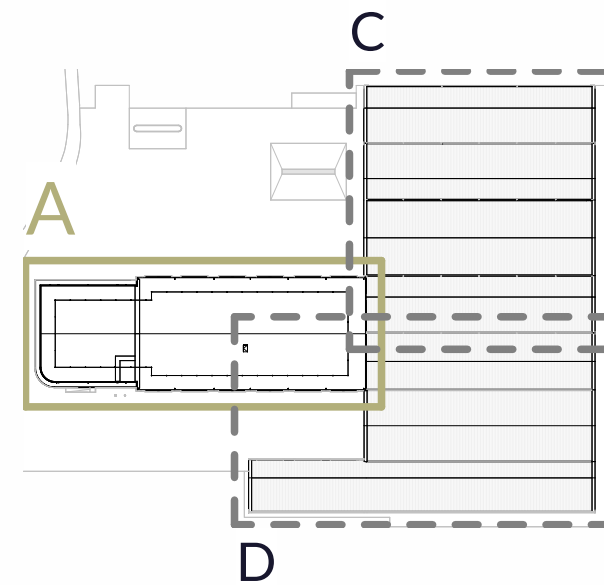

OMGEVINGSVERGUNNING

DEFINITIEF

Plan : Nieuwbouw kantoor en hal
Project adres : Lierderholthuisweg 15 te Wijhe
Onderwerp : Begane grond kantoor (A) met werkplaats / loads (B)
Projectnr. : R24-010
Blad : OV-00-100A-A
Ruimte voor Architectuur.

Architect : TCC
Project engineer: L. K
Formaat : A1+
Schaal : 1:100
Datum : 08-05-2025

Helmrosving 6a
7722 JP Dalfsen
0529-70 33 01
mail@ruimtevoorarchitectuur.nl
www.ruimtevoorarchitectuur.nl

gewijzigd:
A 09-07-2025 LK