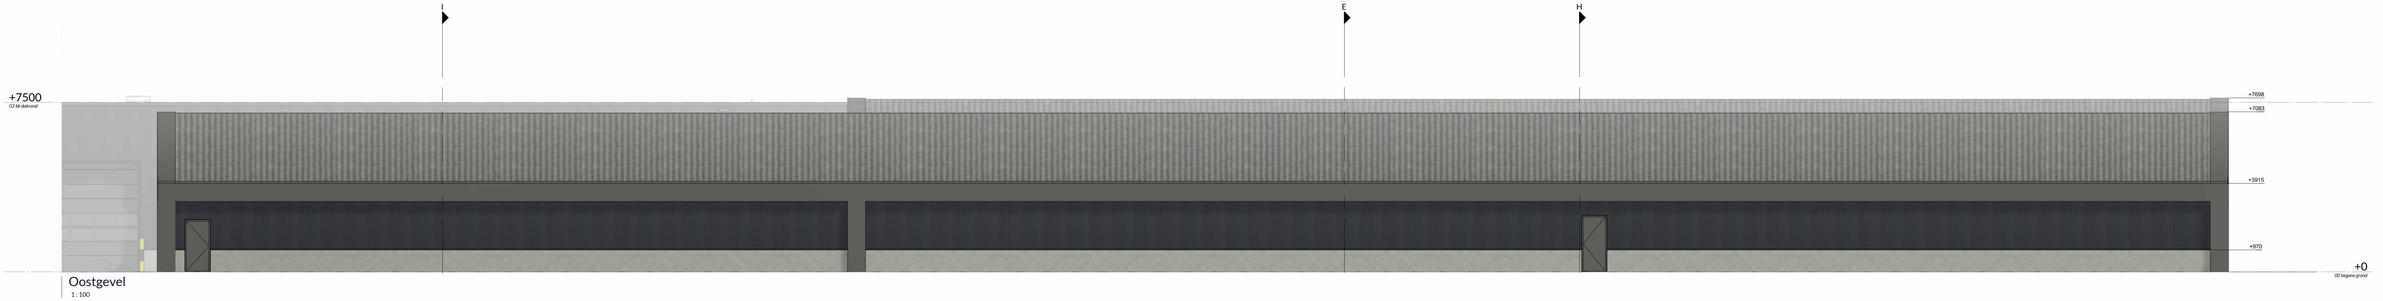

Oostgevel
1 : 100

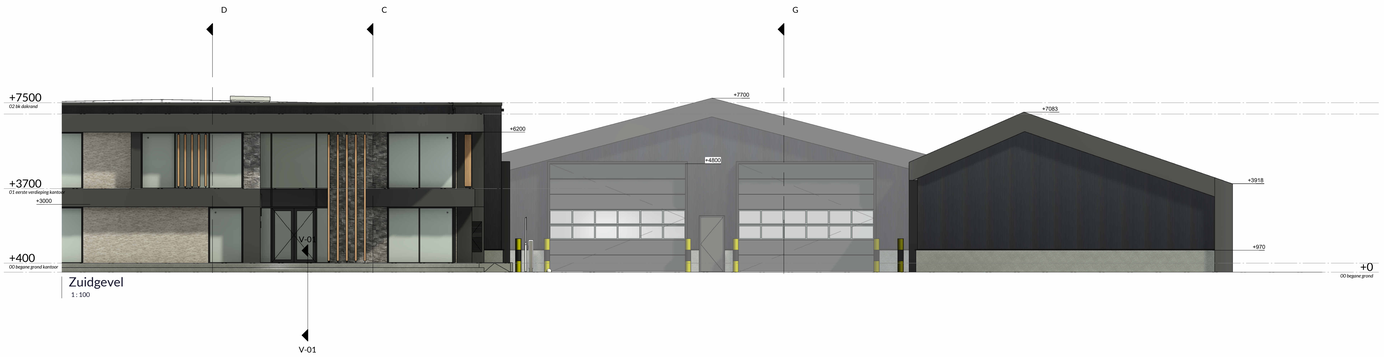

Zuidgevel
1 : 100

V-01

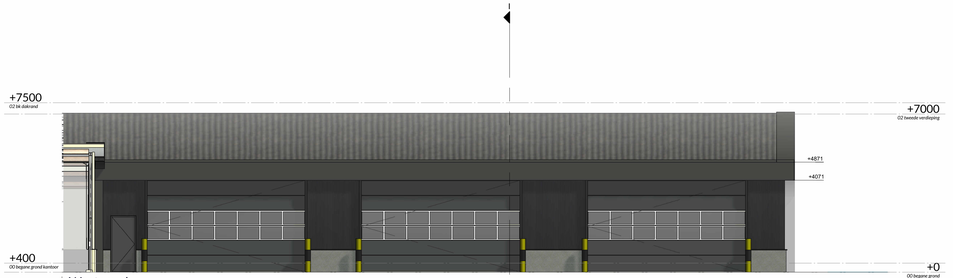

Westgevel
1 : 100

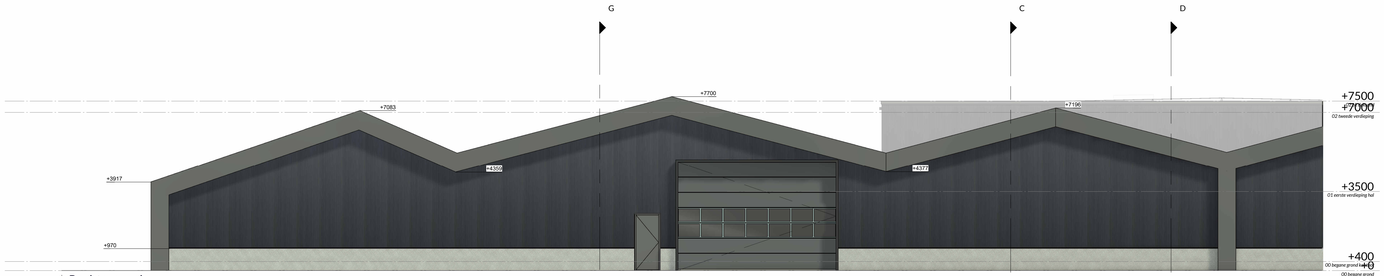

Rechtergevel
1 : 100

OMGEVINGSVERGUNNING DEFINITIEF

Plan	: Nieuwbouw kantoor en hal	**Architect**	: TCC
Project adres	: Lierderholthuisweg 15 te Wijhe	**Project engineer:**	L. K
Onderwerp	: Gevelaanzichten revitalisatie D	**Formaat**	: A1+
		Schaal	: 1:100
		Datum	: 08-05-2025
Projectnr.	: R24-010	**gewijzigd:**	
Blad	: OV-00-200D		

Ruimte voor Architectuur.
Heinoseweg 6a
7722 JP Dalfsen
0529-70 33 01
mail@ruimtevoorarchitectuur.nl
www.ruimtevoorarchitectuur.nl

Alle intellectuele eigendomsrechten voorbehouden op de van TCC Ontwerpen, gebruikte software en gemaakte tekeningen. Niets uit deze tekening mag vermenigvuldigd worden zonder voorafgaande schriftelijke toestemming van TCC Ontwerpen.