



PRINCIPE DETAIL

tekeningenlijst DT						
Tekeningen		Schaal	Tekeningen		huidige wijziging	
Blad nr.	Naam		Datum	Status	Wijziging	Datum
DT-00-V01	V-01	1:5	08-05-2025	DEFINITIEF		
DT-00-V02	V-02	1:5	08-05-2025	DEFINITIEF		
DT-00-V03	V-03	1:5	08-05-2025	DEFINITIEF		
DT-00-V04	V-04	1:5	08-05-2025	DEFINITIEF		
DT-00-V05	V-05	1:5	08-05-2025	DEFINITIEF		
DT-00-V06	V-06	1:5	08-05-2025	DEFINITIEF		

Plan : Nieuwbouw kantoor en hal			Architect : TCC			Projectnr. : R24-010			OMGEVINGSVERGUNNING			Ruimte voor Architectuur.			DEFINITIEF		
Project adres : Lierderholthuisweg 15 te Wijhe			Project engineer: L. K			Blad : OV-00-400			Blad			Heinoseweg 6a 7722 JP Dalfsen			gewijzigd:		
Onderwerp : Principe details			Formaat : A3			Datum : 08-05-2025			0529-70 33 01			www.ruimtevoorarchitectuur.nl					
			Schaal : -														

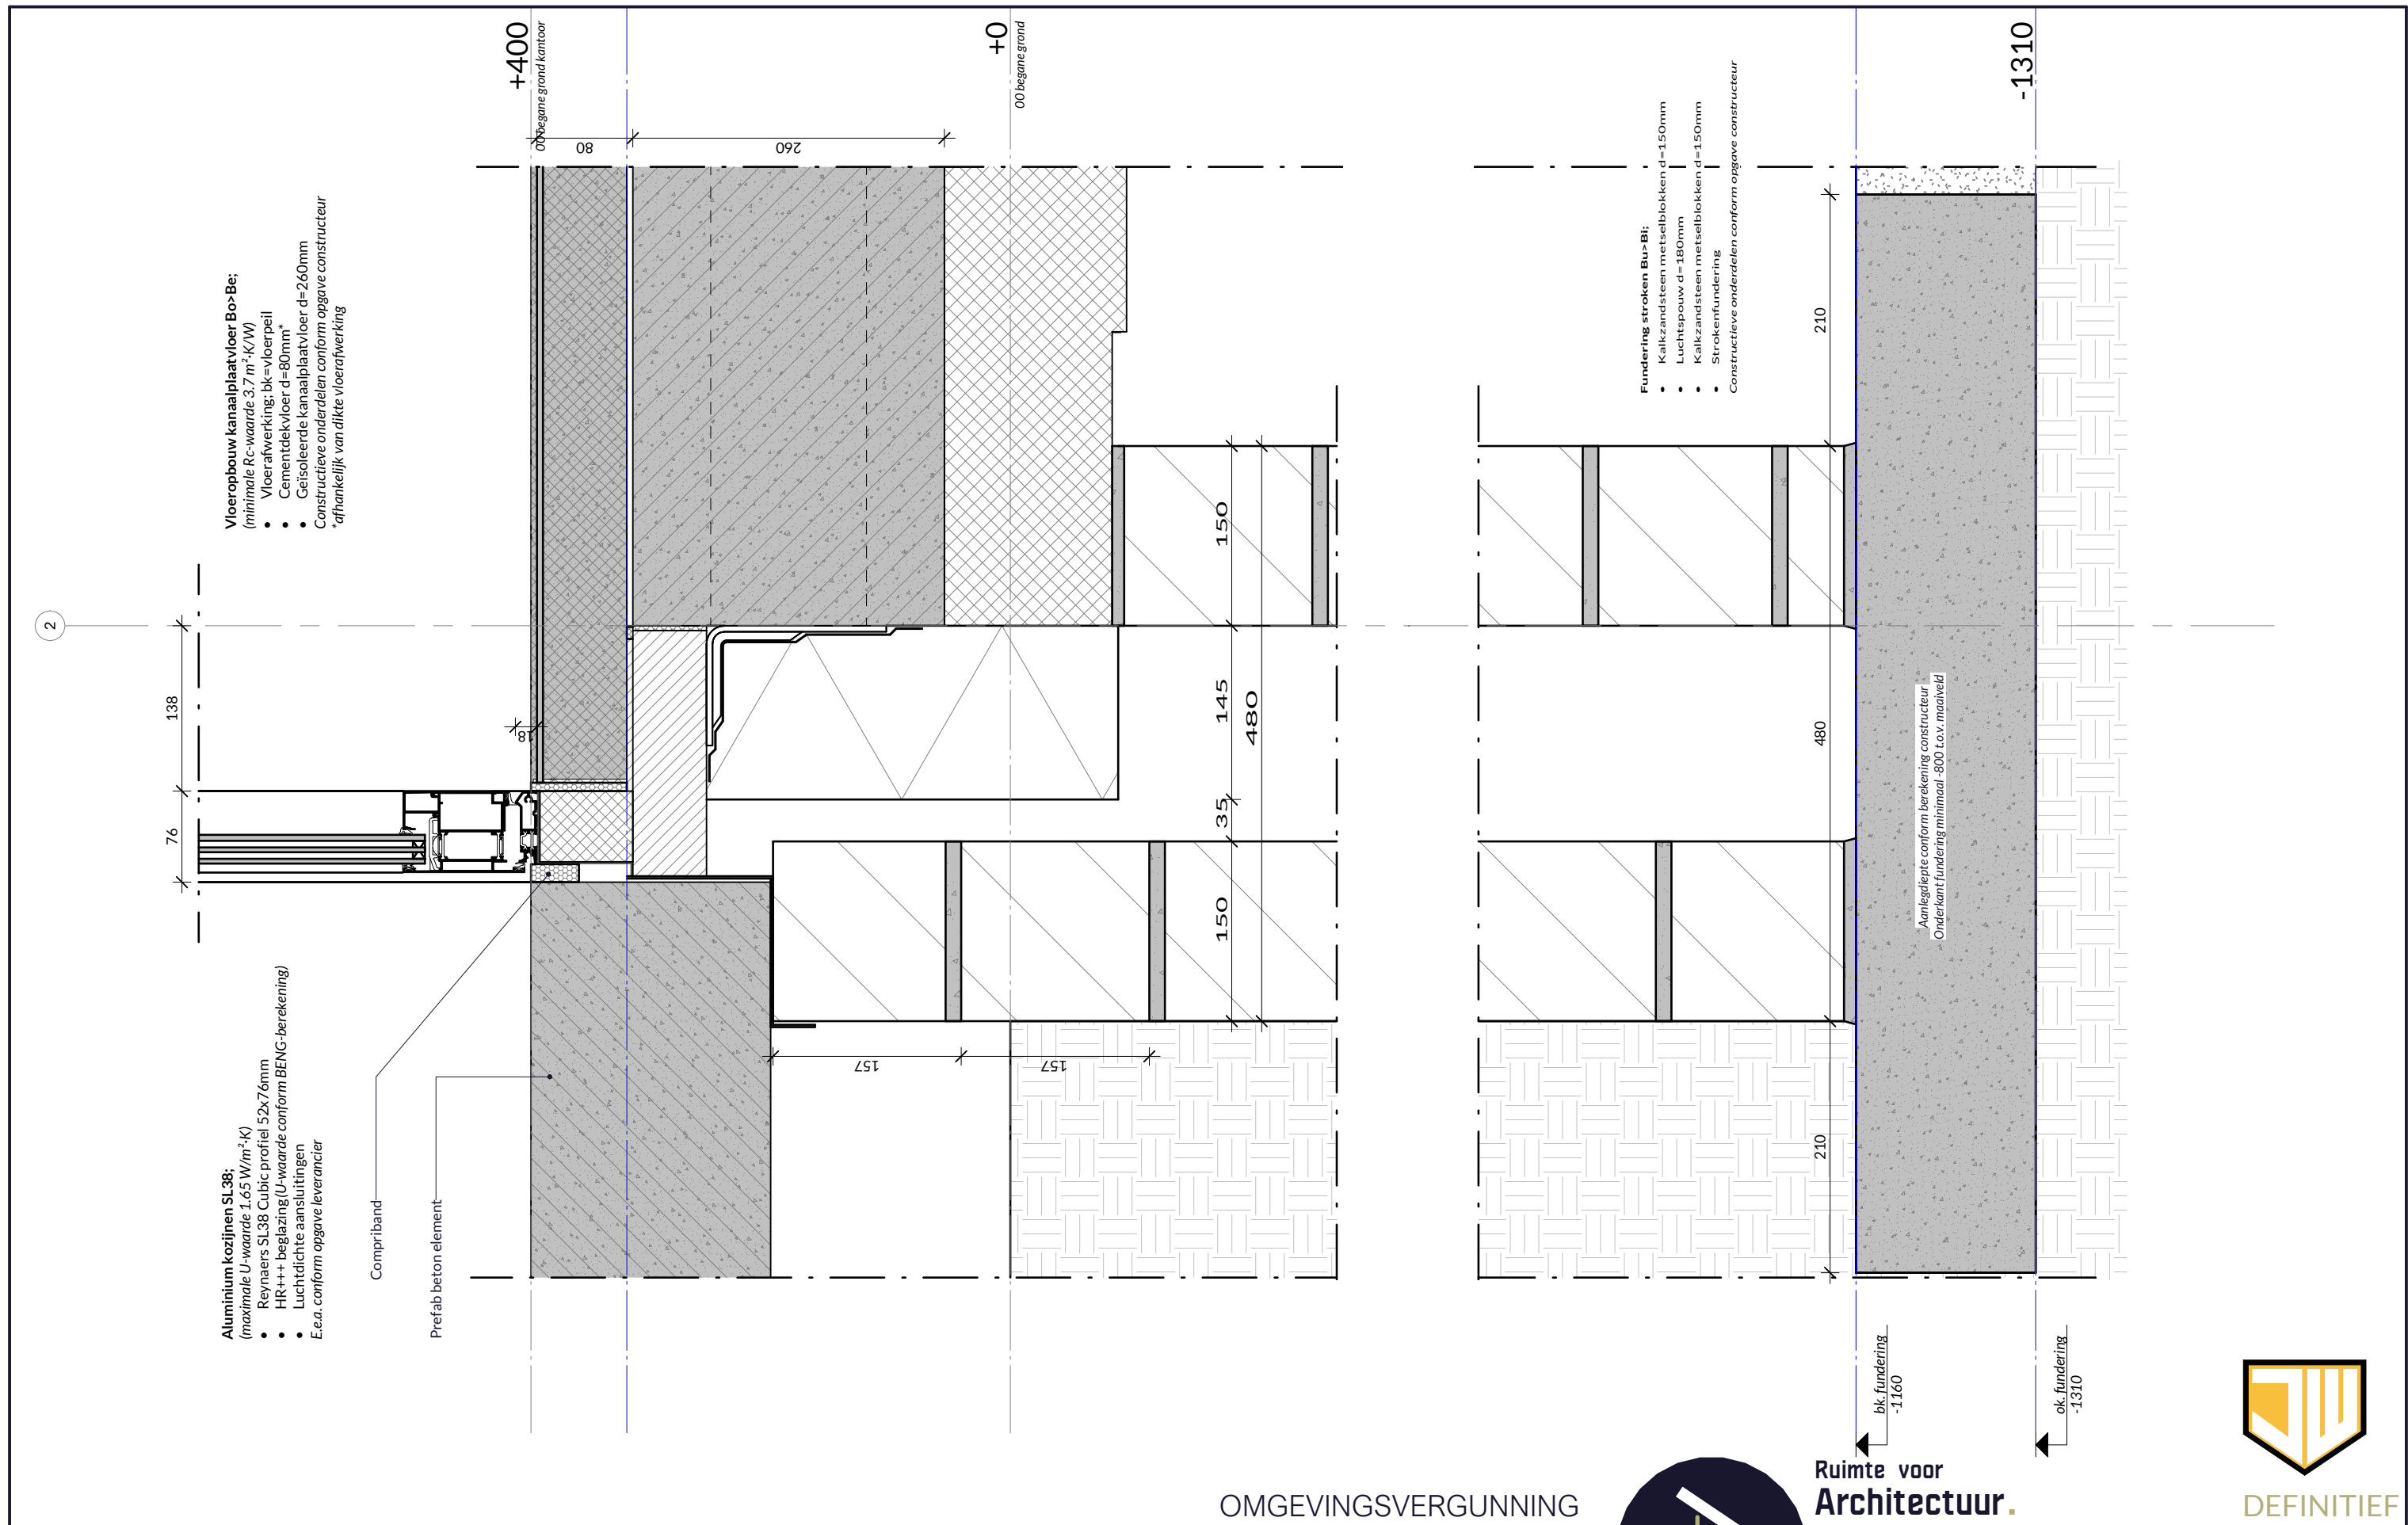

Plan	: Nieuwbouw kantoor en hal	Architect	: TCC	Projectnr.	: R24-010		 Heinoseweg 6a 7722 JP Dalfsen	 0529-70 33 01	 www.ruimtevoorarchitectuur.nl	gewijzigd:
Project adres	: Lierderholthuisweg 15 te Wijhe	Project engineer	: L. K	Blad	: DT-00-V01					
Onderwerp	: V-01	Formaat	: A3	Datum	: 08-05-2025					
		Schaal	: 1:5							

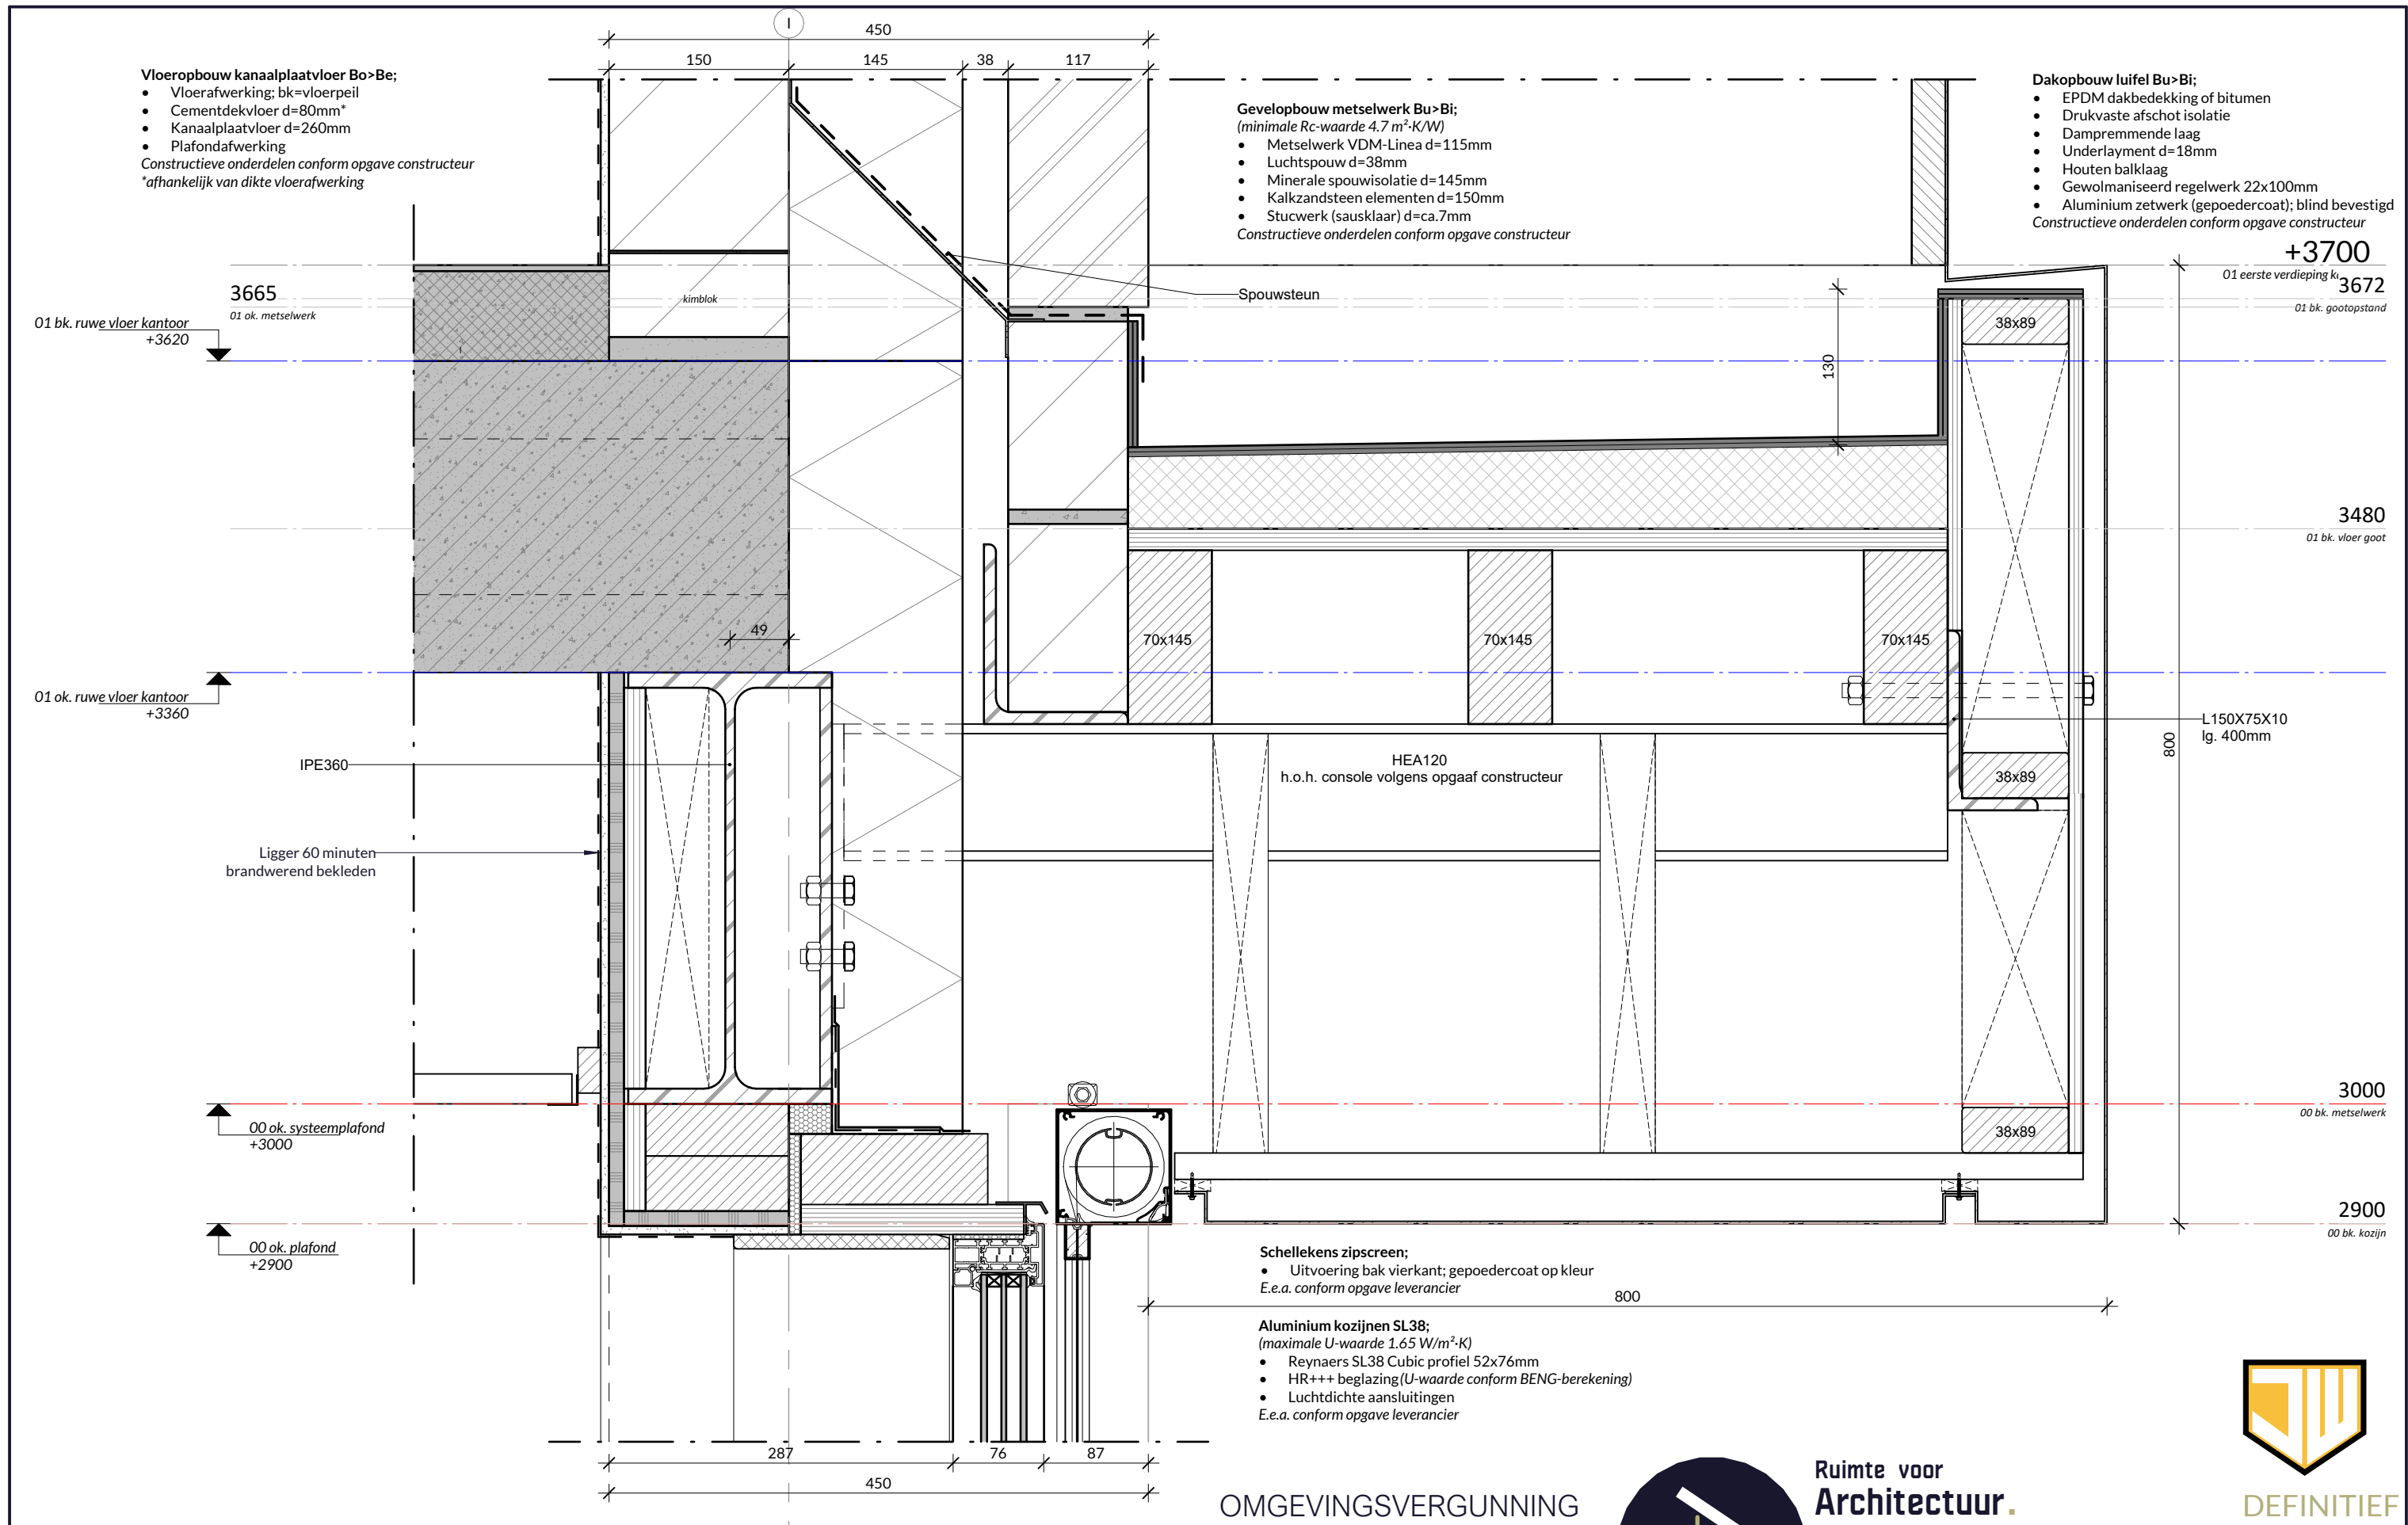

Plan : Nieuwbouw kantoor en hal

Project adres : Lierderholthuisweg 15 te Wijhe

Onderwerp : V-03

Architect : TCC

Project engineer: L. K

Formaat : A3

Schaal : 1:5

Projectnr. : R24-010

Blad : DT-00-V03

Datum : 08-05-2025



Ruimte voor
Architectuur.

Heinoseweg 6a
7722 JP Dalfsen


0529-70 33 01

www.ruimtevoorarchitectuur.nl



DEFINITIEF

gewijzigd:

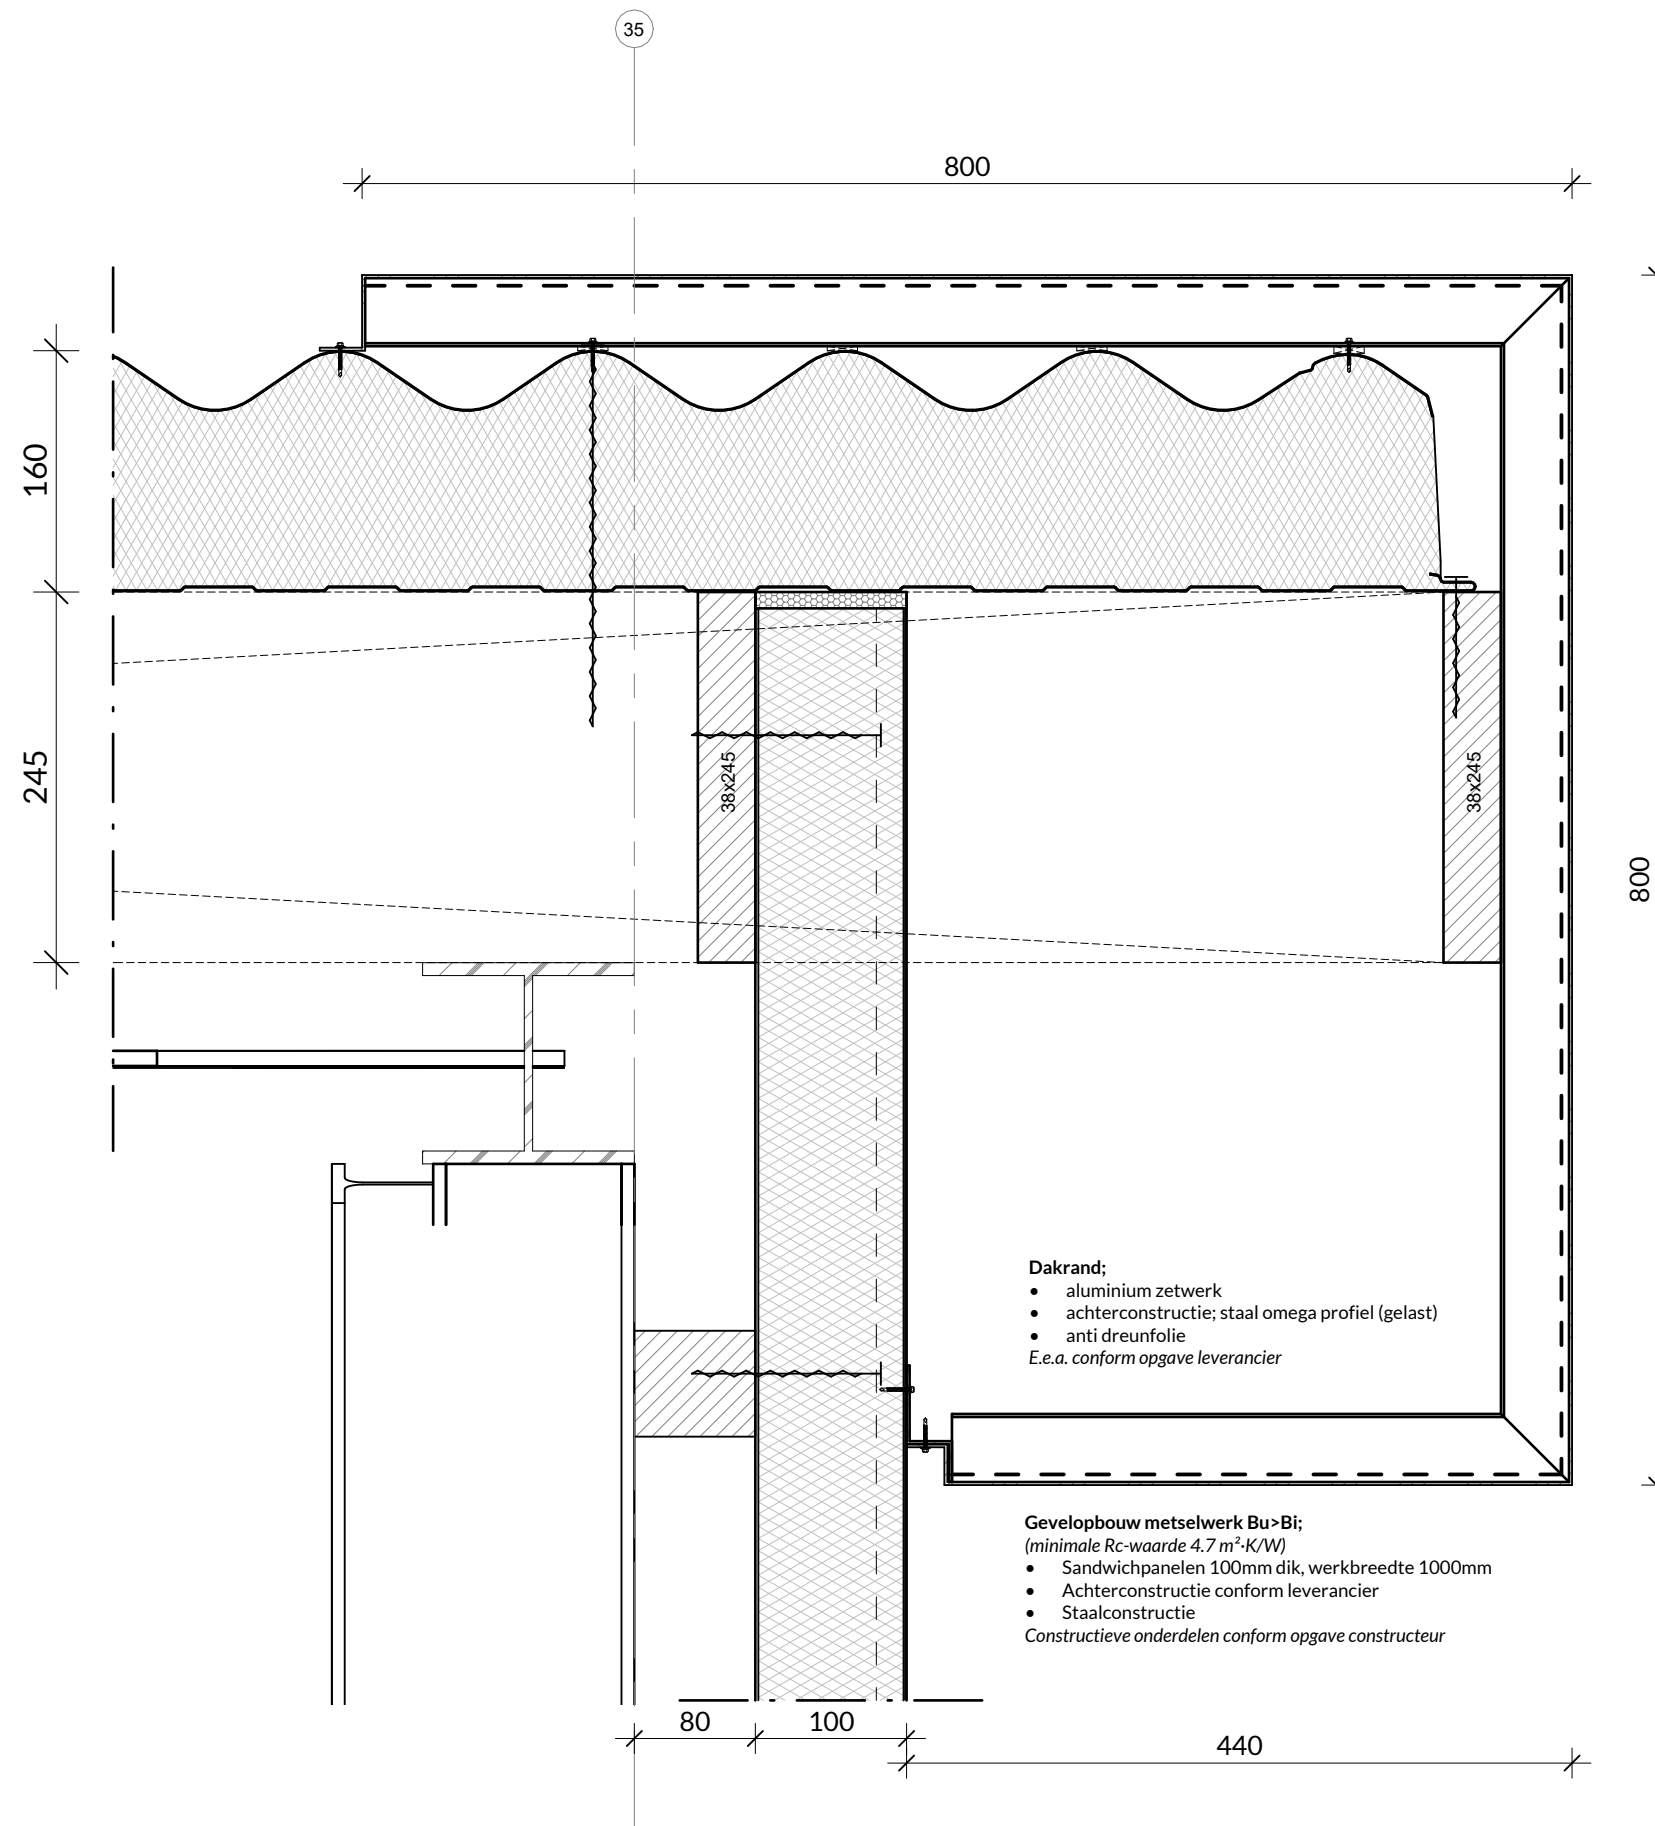

Dakopbouw sandwichpanelen Bu>Bi;
(minimale Rc-waarde 6.3 m²·K/W)
• Dakpanelen geïsoleerd met golfprofilering; 160mm
• Gordingen 70x245mm h.o.h. max 2000mm
• Staalconstructie
Constructieve onderdelen conform opgave constructeur

Dakrand;
• aluminium zetwerk
• achterconstructie; staal omega profiel (gelast)
• anti dreunfolie
E.e.a. conform opgave leverancier

Gevelopbouw metselwerk Bu>Bi;
(minimale Rc-waarde 4.7 m²·K/W)
• Sandwichpanelen 100mm dik, werkbreedte 1000mm
• Achterconstructie conform leverancier
• Staalconstructie
Constructieve onderdelen conform opgave constructeur

OMGEVINGSVERGUNNING



Ruimte voor
Architectuur.

Heinoseweg 6a
7722 JP Dalfsen
0529-70 33 01
www.ruimtevoorarchitectuur.nl



DEFINITIEF

gewijzigd:


Plan : Nieuwbouw kantoor en hal
Project adres : Lierderholthuisweg 15 te Wijhe
Onderwerp : V-05

Architect : TCC
Project engineer: L. K
Formaat : A3
Schaal : 1:5

Projectnr. : R24-010
Blad : DT-00-V05
Datum : 08-05-2025

Dakopbouw sandwichpanelen Bu>Bi;
(minimale Rc-waarde 6.3 m²·K/W)
• Dakpanelen geïsoleerd met golfprofilering; 160mm
• Gordingen 70x245mm h.o.h. max 2000mm
• Staalconstructie
Constructieve onderdelen conform opgave constructeur

Dakrand;
• aluminium zetwerk
• achterconstructie; staal omega profiel (gelast)
• anti dreunfolie
E.e.a. conform opgave leverancier

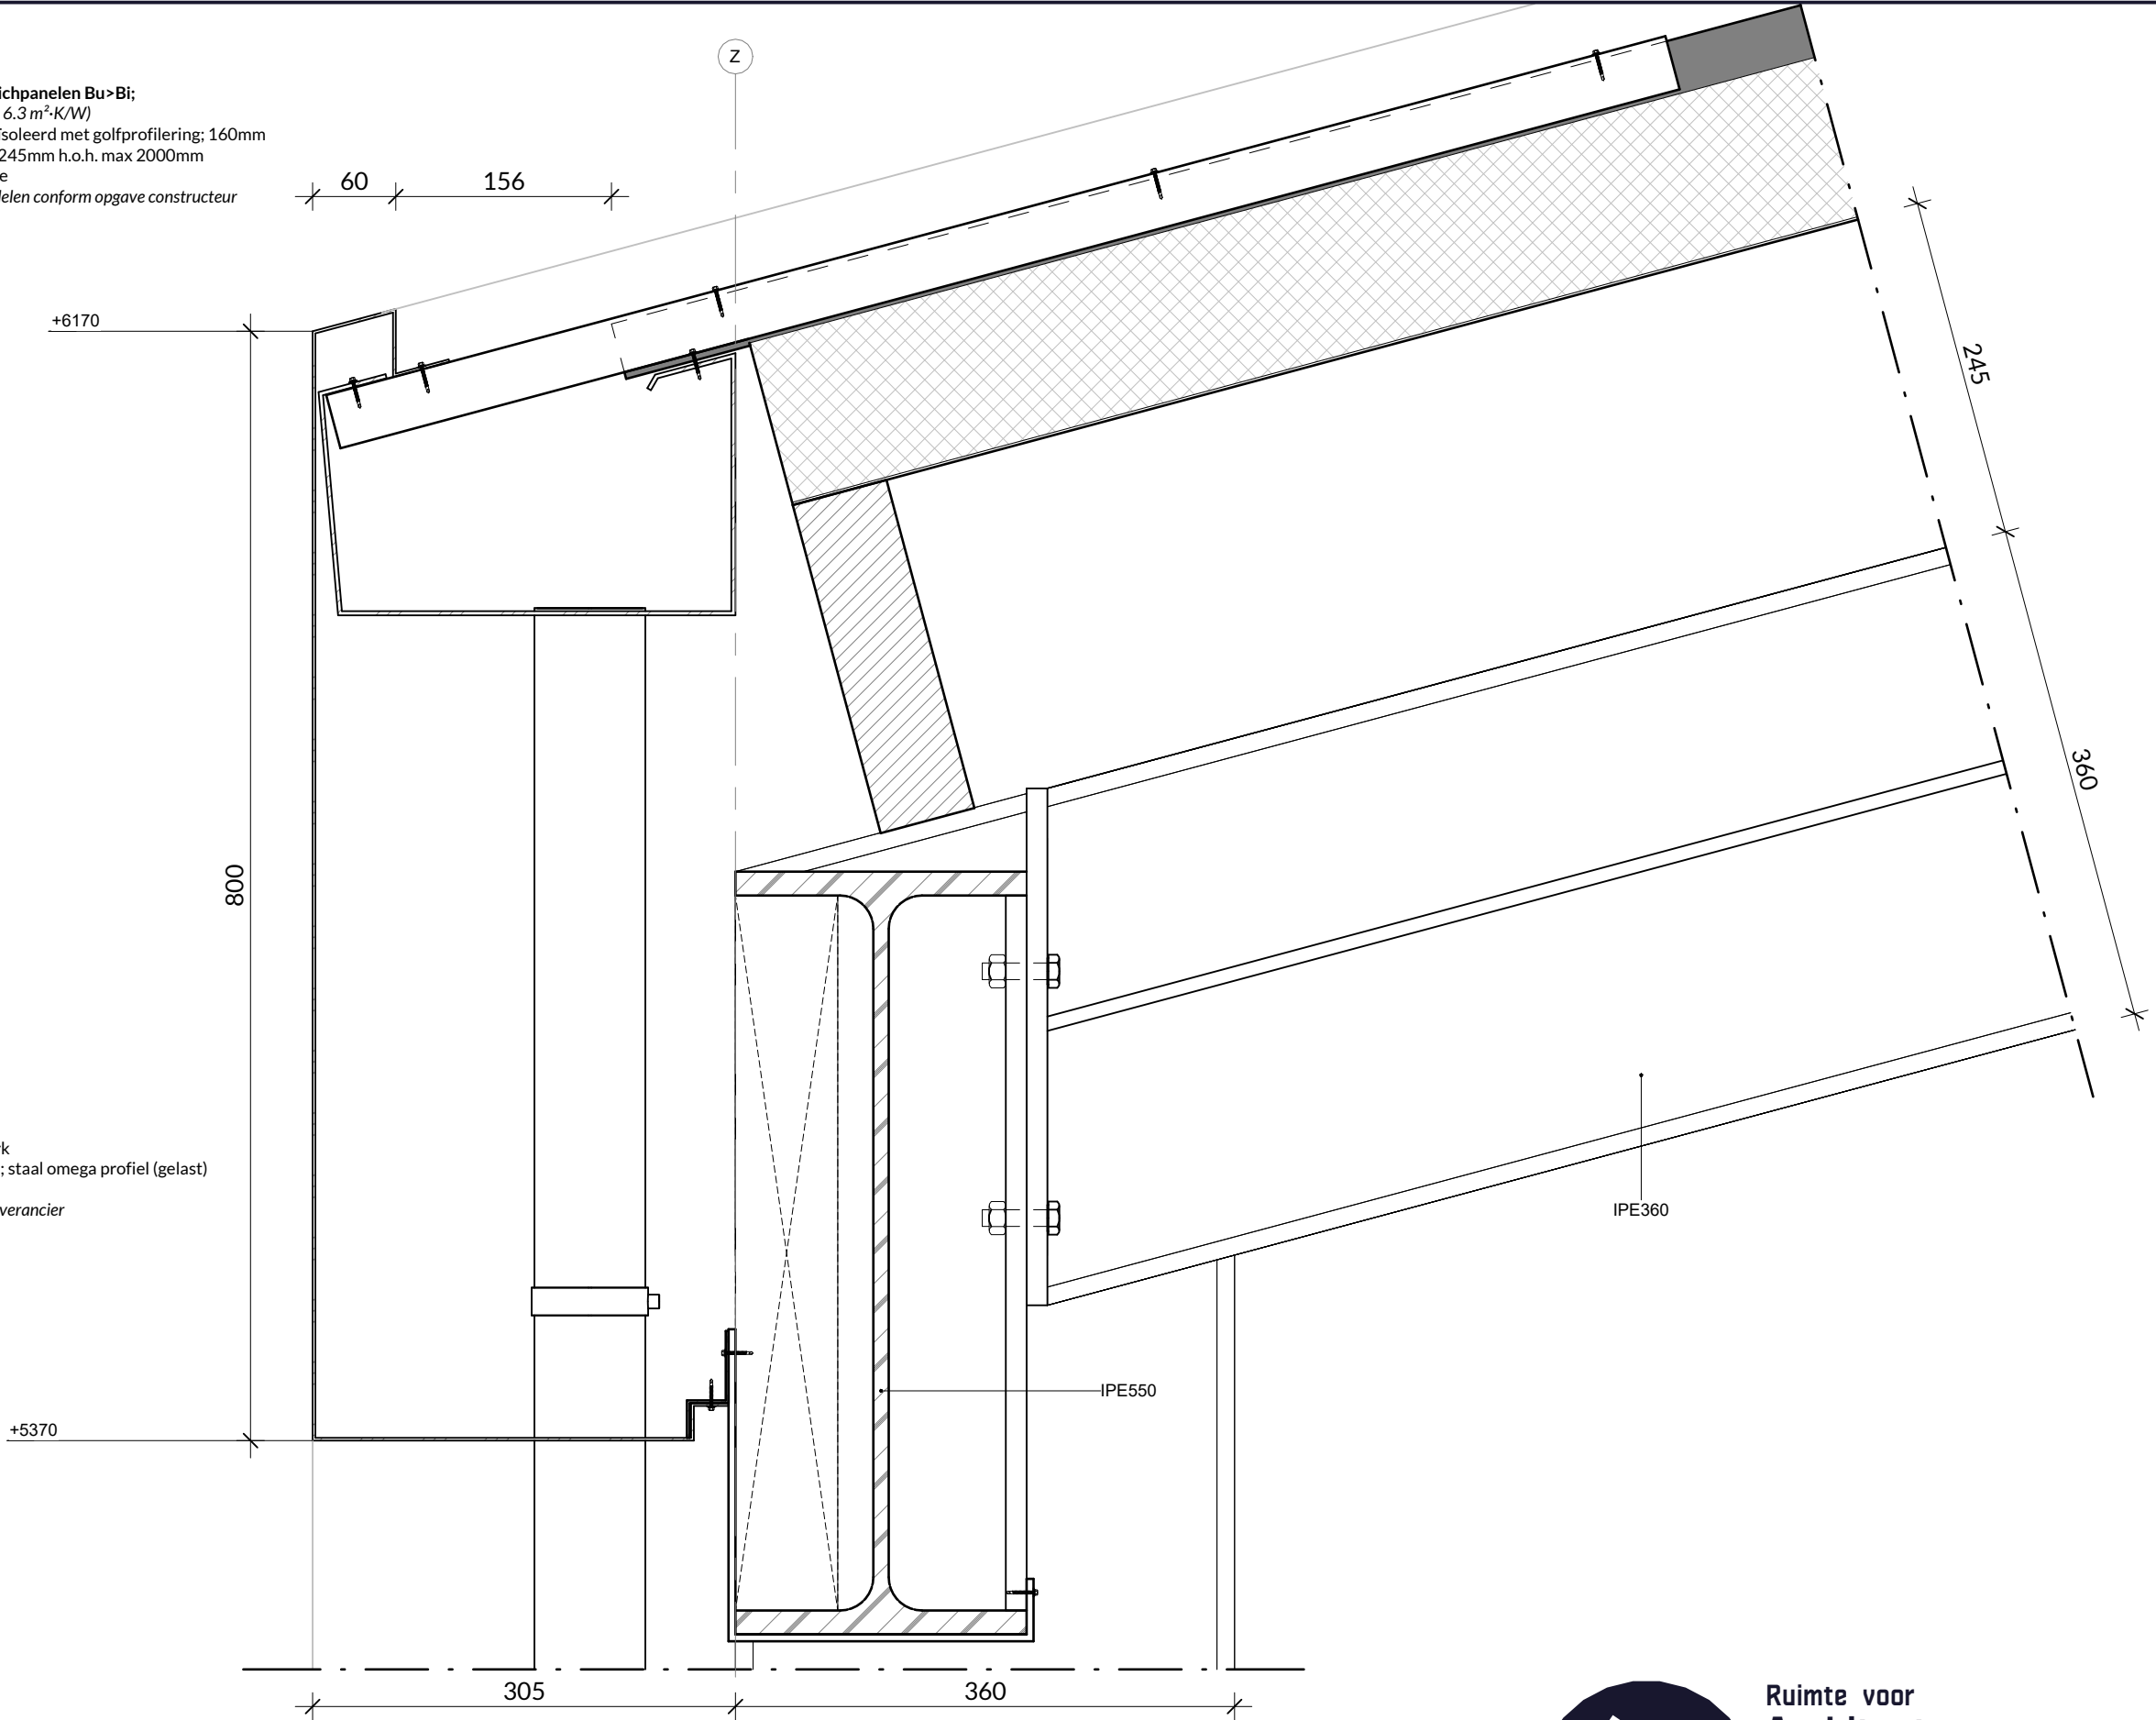

OMGEVINGSVERGUNNING

Plan : Nieuwbouw kantoor en hal
Project adres : Lierderholthuisweg 15 te Wijhe
Onderwerp : V-06

Architect : TCC
Project engineer: L. K
Formaat : A3
Schaal : 1:5

Projectnr. : R24-010
Blad : DT-00-V06
Datum : 08-05-2025



Ruimte voor
Architectuur.

Heinoseweg 6a
7722 JP Dalfsen
0529-70 33 01
www.ruimtevoorarchitectuur.nl



DEFINITIEF

gewijzigd: