


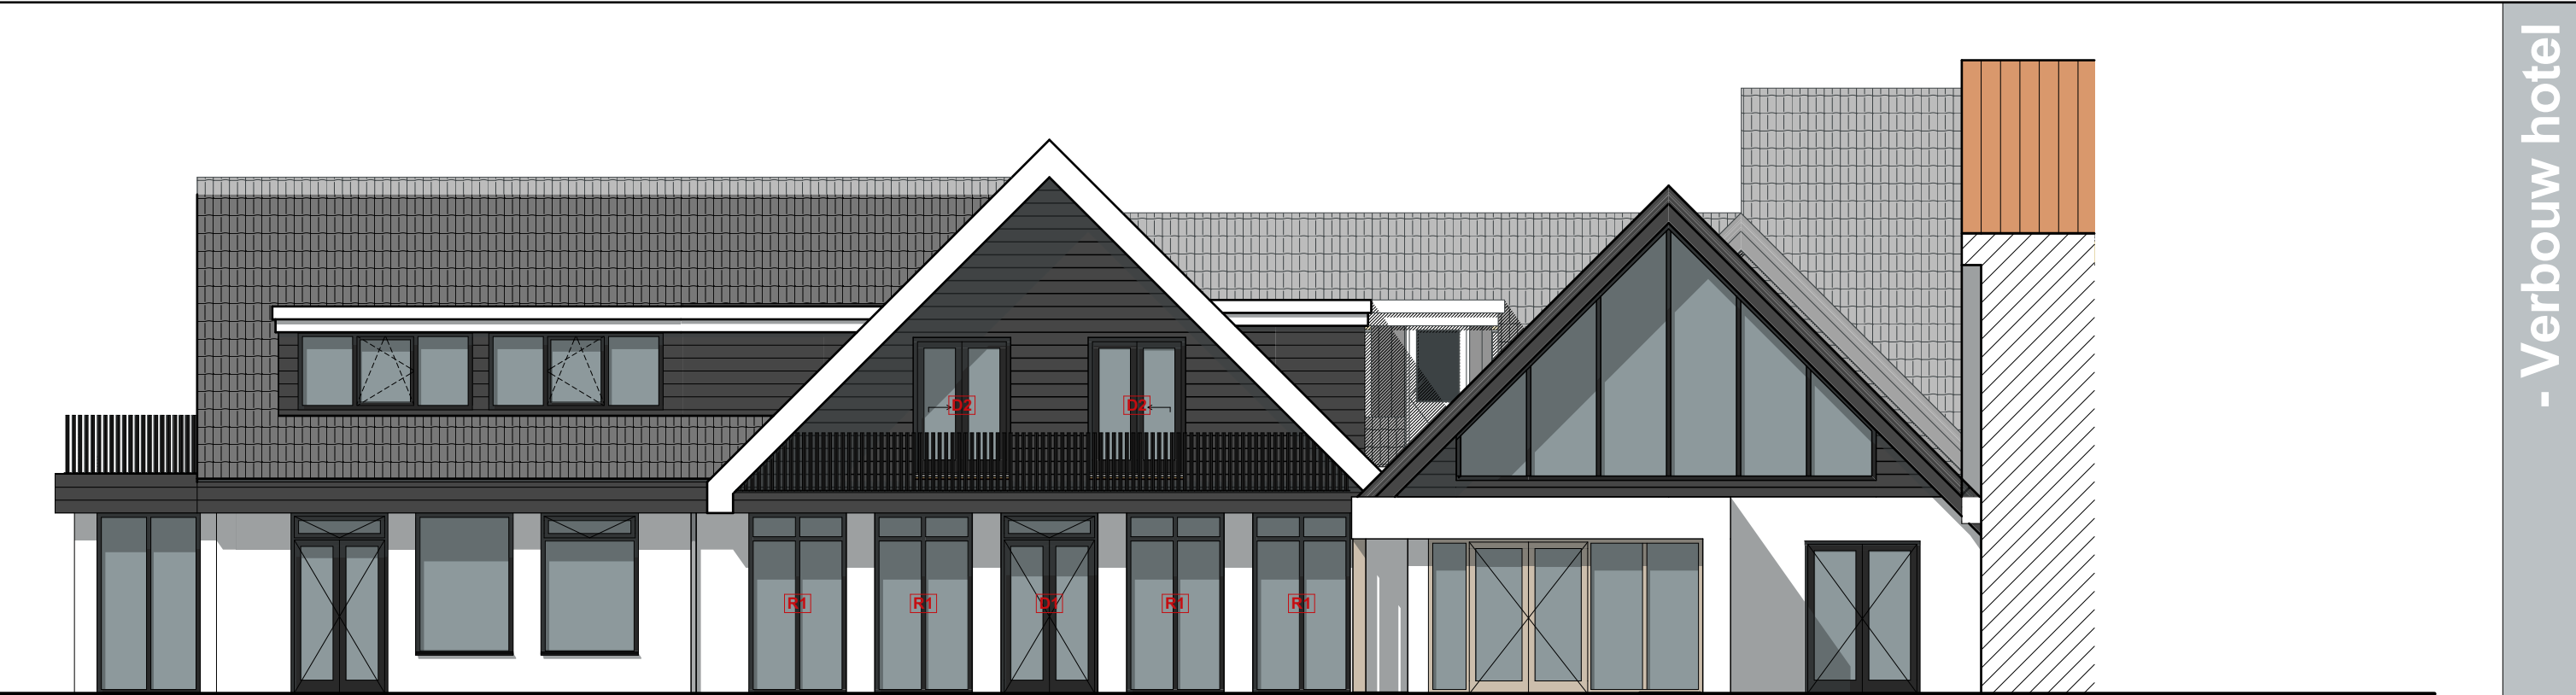

VOORSTEL

Materiaalstaat  
Onderdeel

Gevel  
Gevel - topgevel  
Gevel - Plint  
Dak schuin  
Dak plat  
Boeideel  
Kozijnen  
Deuren/ramen  
Glas

Materiaal


Stucwerk  
Cape Cod  
Cementgebonde plaat/tegel  
Keramische pan  
EPDM  
Cape Cod  
Hout  
Hout  
Transparant

Kleur

Wit - als bestaand  
Zwart  
Antraciet  
Grijs/antraciet - als bestaand  
Antraciet  
Zwart  
Antraciet  
Antraciet  
HR++

Gewijzigde gevelindeling

- 1. Ramen naar grond halen (R1)
- 2. Deur in het midden (D1)
- 3. Schuifdeuren op de verdieping verplaatsen (D2)
- 4. vervangen/verwijderen overstek

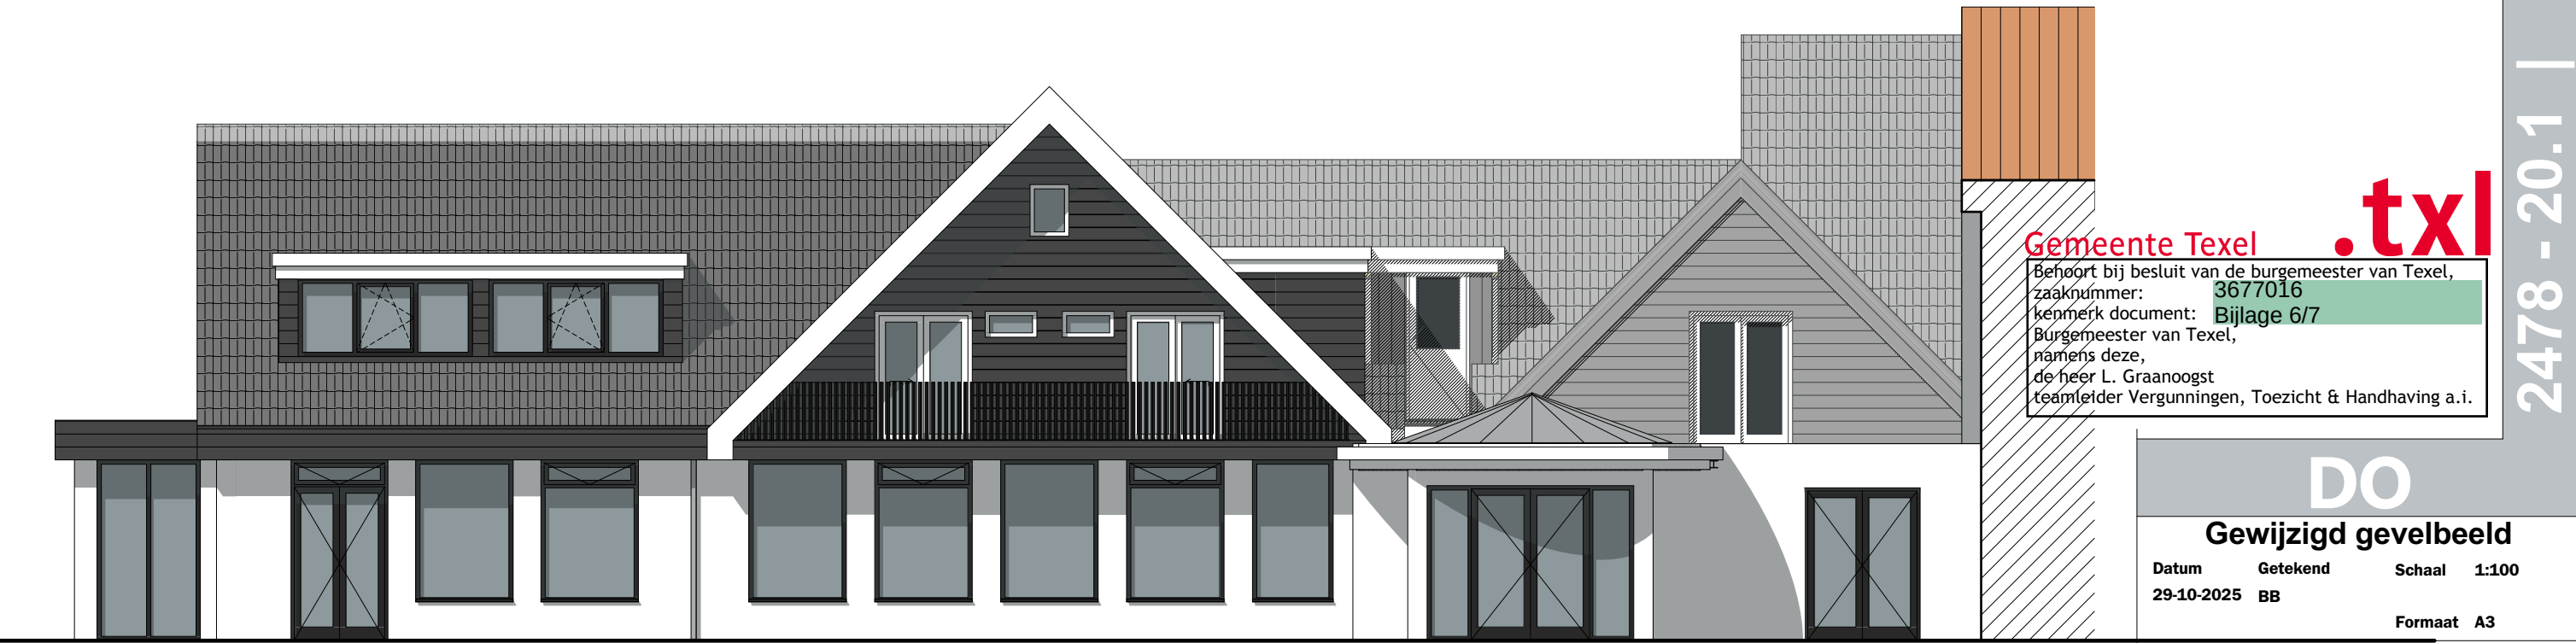

BESTAAND

Gemeente Texel

.txl

Behoort bij besluit van de burgemeester van Texel, zaaknummer: 3677016 kenmerk document: Bijlage 6/7 Burgemeester van Texel, namens deze, de heer L. Graanoogst teamleider Vergunningen, Toezicht & Handhaving a.i.

DO

Gewijzigd gevelbeeld

|            |          |         |       |
|------------|----------|---------|-------|
| Datum      | Getekend | Schaal  | 1:100 |
| 29-10-2025 | BB       |         |       |
|            |          | Formaat | A3    |

Architectenburo

VEEGER