





Begane grond

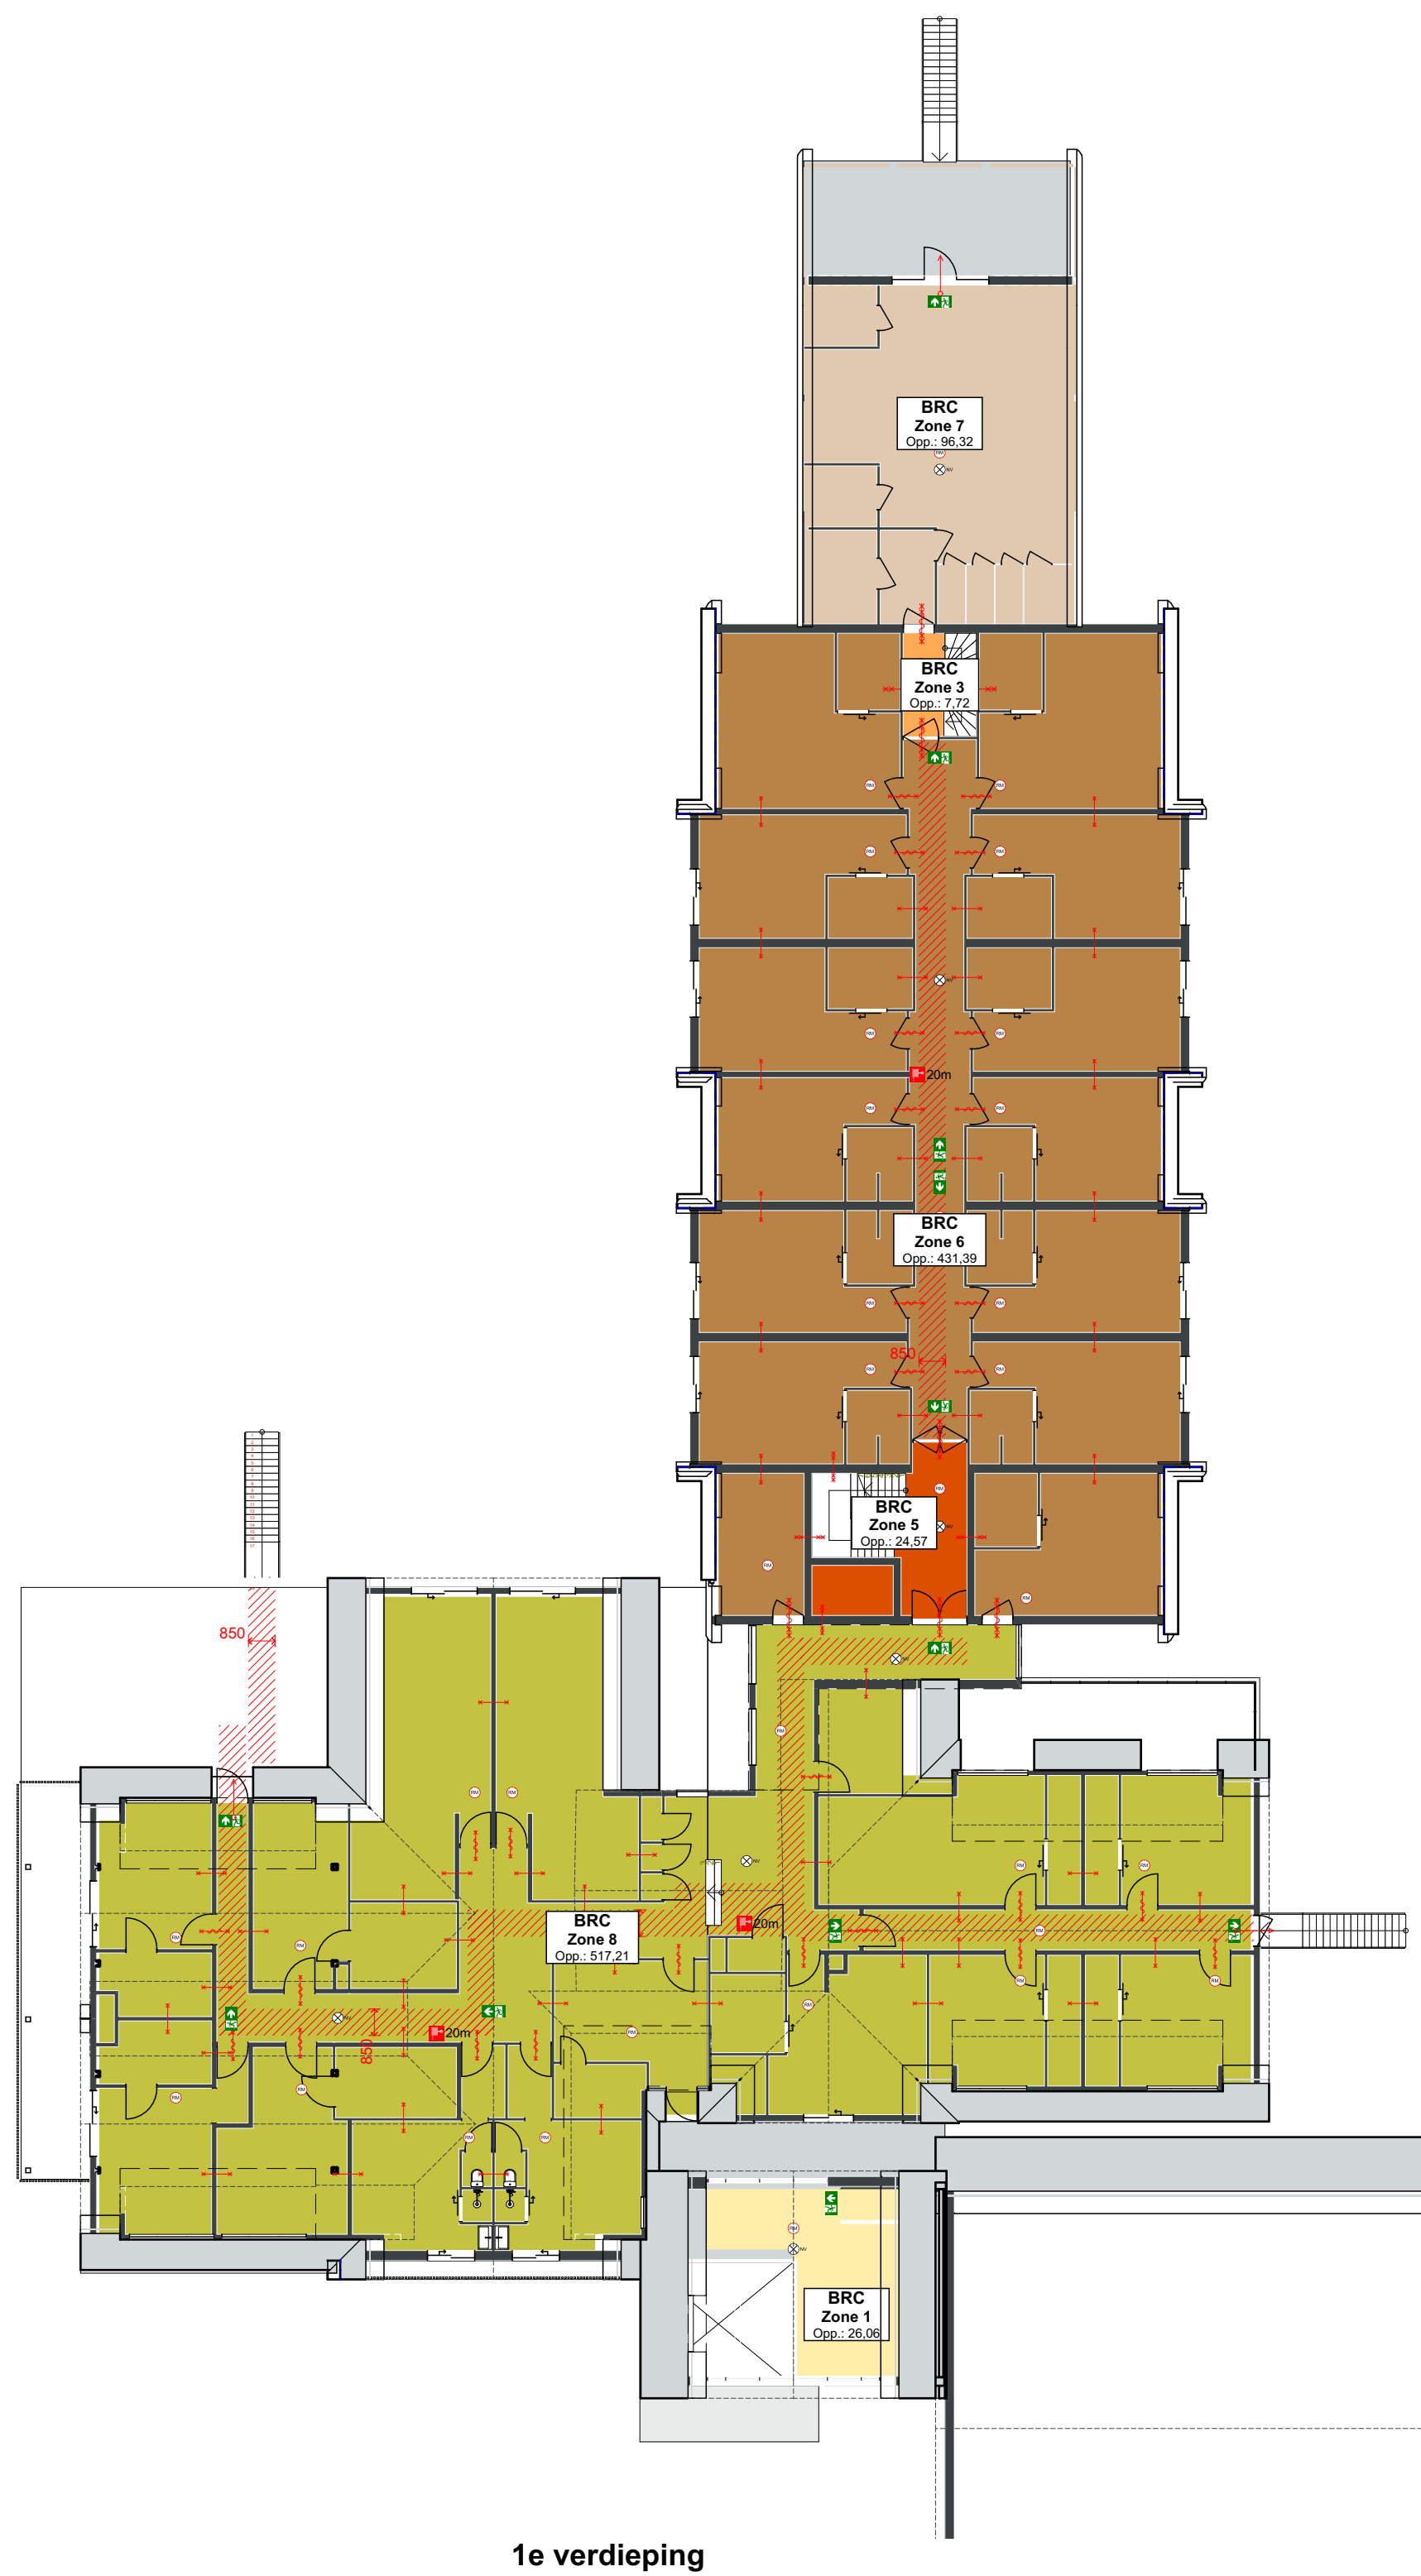

1e verdieping

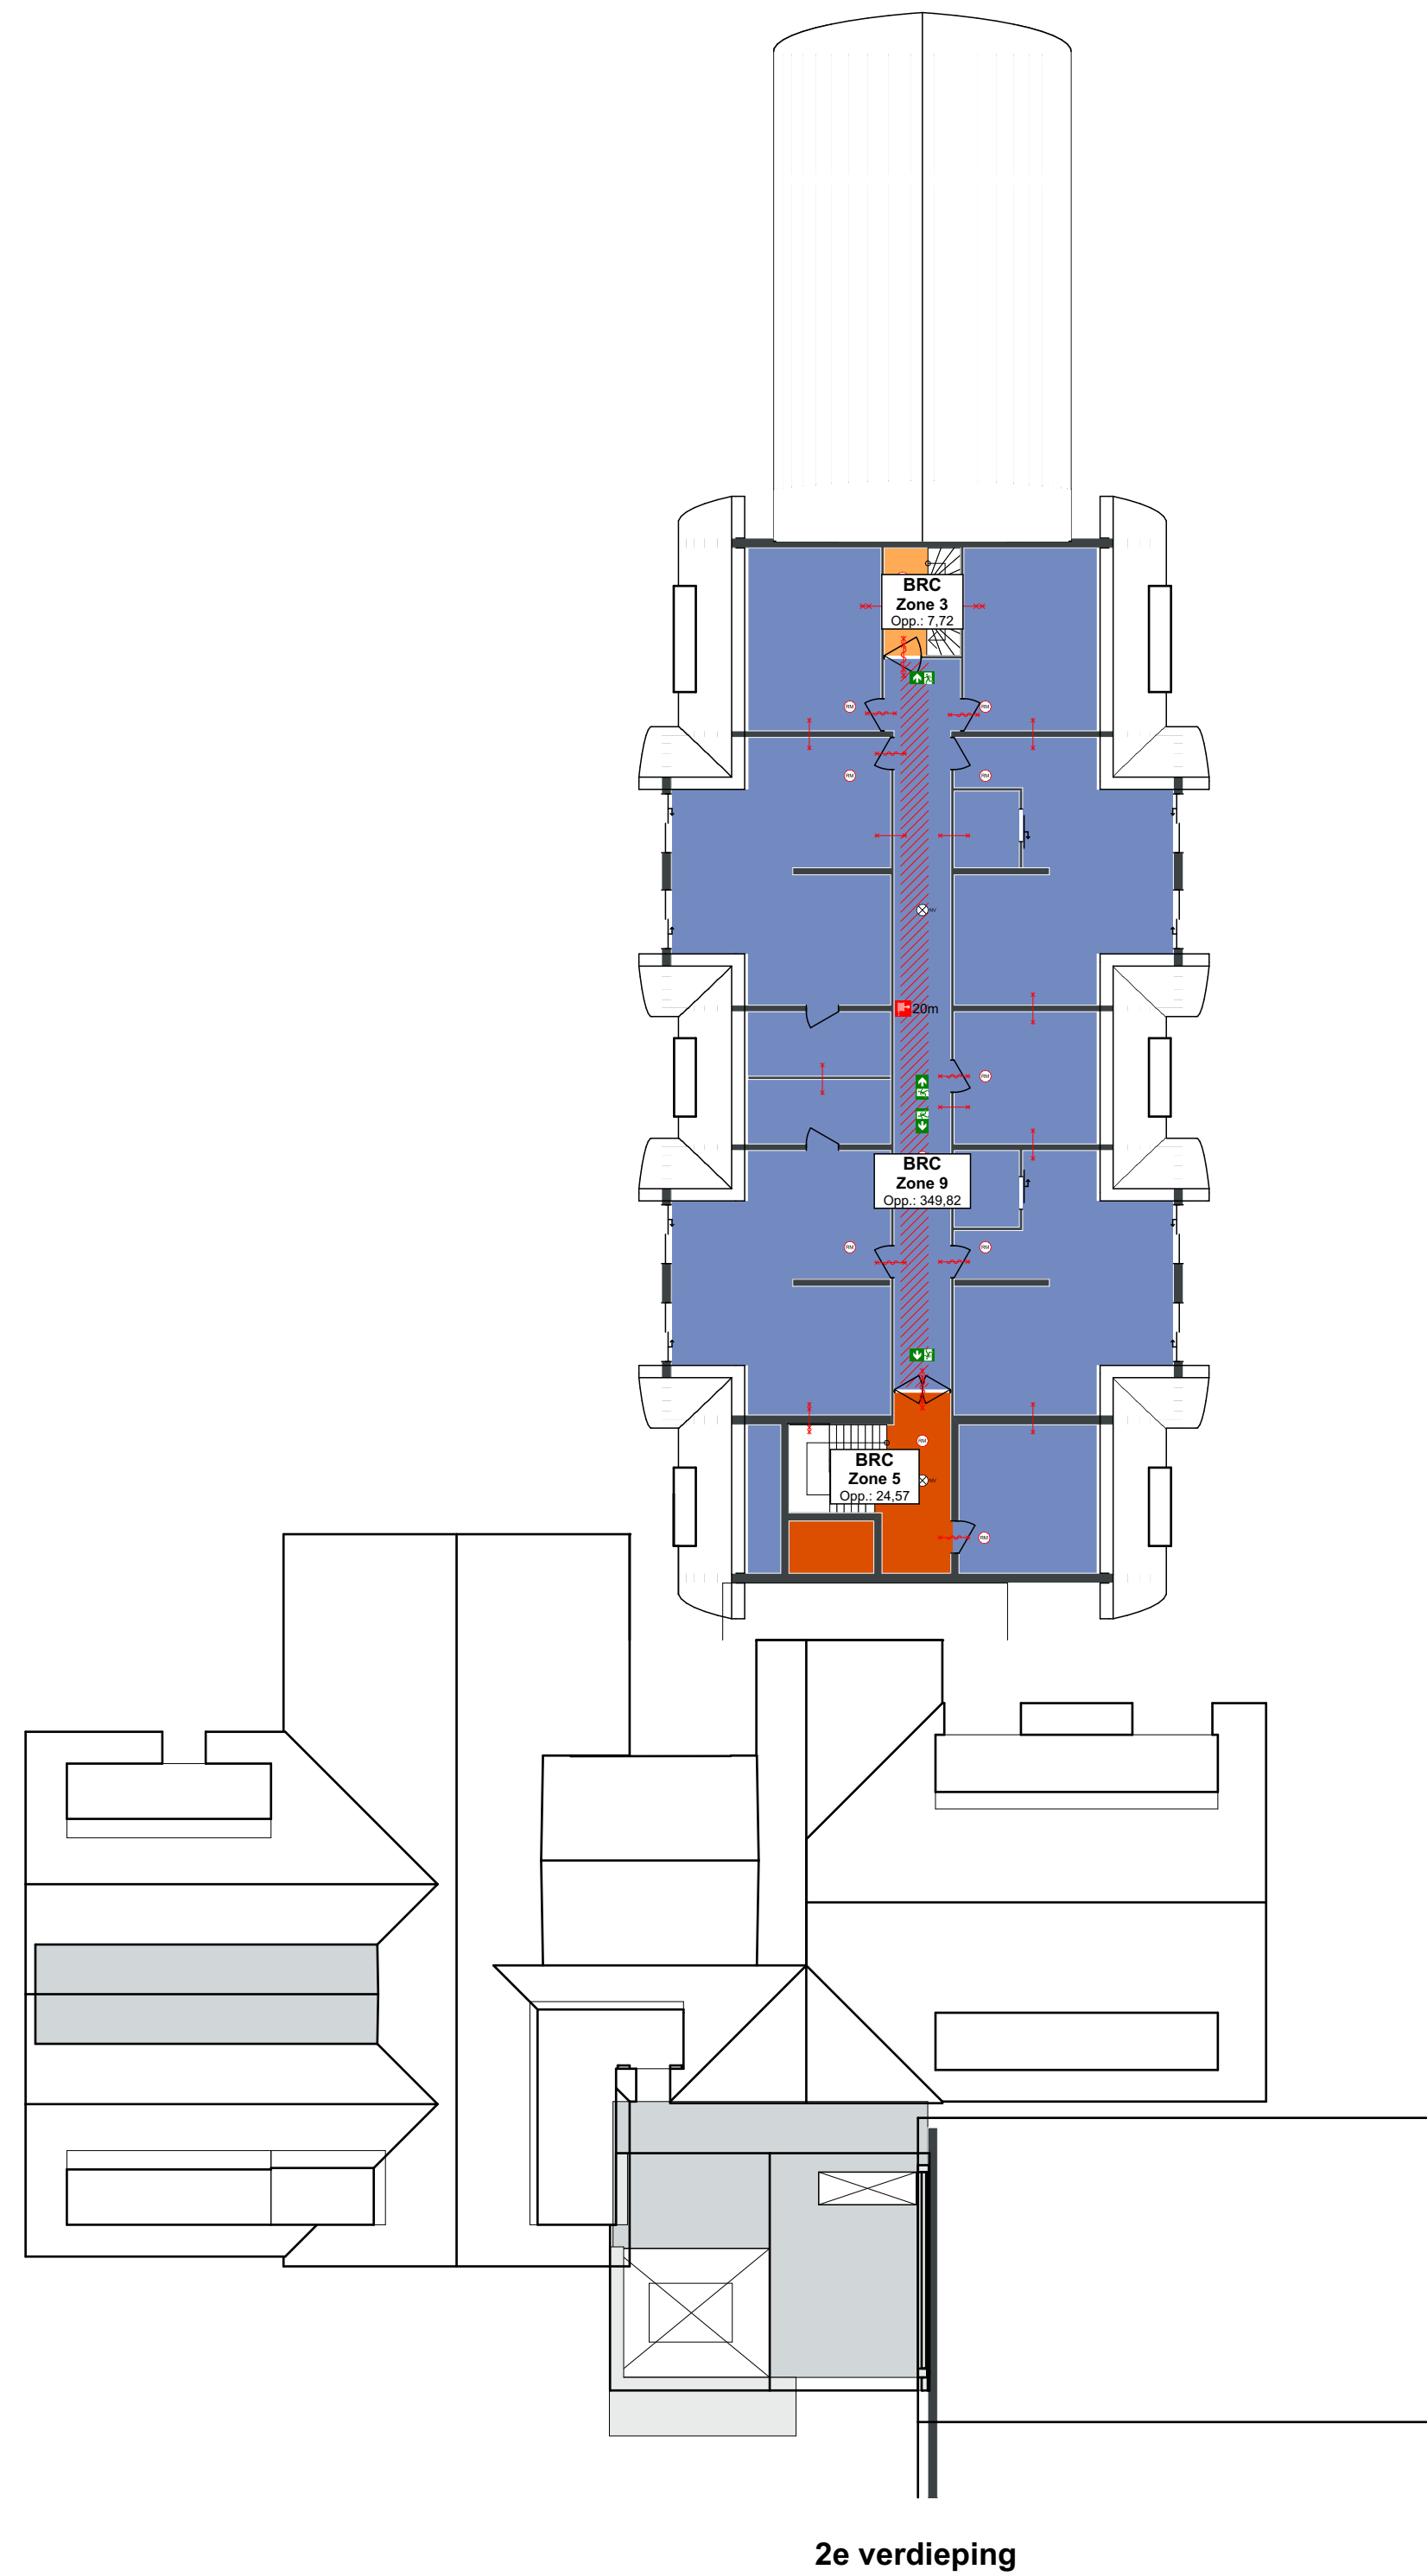

2e verdieping

Renvooi

- Scheiding tussen alle brandcompartimenten 60min. brw. (zelfsluitend)
- Scheiding tussen subbrandcompartiment (kamers) 30min brw. (zelfsluitend)
- Alle schachten/sparing/leidingwerk dat door de brandscheiding gaat vv. passende kleppen/voorzieningen met dezelfde brandwering als de scheiding zelf.
- Brandcompartiment 3 en 5 zijn extra beschermde vluchtroutes en staan daarom in directe verbinding met het omliggend terrein.

LEGENDA

Onderdeel

- Blusdeken
- 30min. Brandwerend
- 30min. brw - zelfsluitend
- 60min. Brandwerend
- 60min. brw - zelfsluitend
- Brandslanghaspel 20m
- Noodverlichting
- Panieksluiting/loopslot
- Rookmelder aangesloten op brandmeldinstallatie
- Schuimblusser 6l
- Vluchtroute aanduiding

Brandcompartimenten		
Naam	GO	Opmerking
Zone 1	830,03	
Zone 2	431,39	
Zone 3	26,37	Extra beschermde vluchtroute
Zone 4	121,93	
Zone 5	83,62	Extra beschermde vluchtroute
Zone 6	431,39	
Zone 7	98,32	
Zone 8	517,21	
Zone 9	349,82	
2.890,06 m²		

Gemeente Texel .txl

Behoort bij besluit van de burgemeester van Texel, zaaknummer: 9577/016

kenmerk document: Bijlage 3/7

Burgemeester van Texel, namens deze, de heer L. Graaenooij

teamleider Vergunningen, Toezicht & Handhaving a.i.

Architectenburo VEEGER

Project: - Verbouw hotel
- Boutique hotel Texel

Onderdeel: Brand Compartimenten
Begane grond, 1e verdieping, 2e verdieping, Nok, LEGENDA (1), Zones per brandcompartiment, Kelder - zwembad

Opdrachtgever:

Werk: 2478

Datum: 29-10-2025
Getekend: BB

Schaal: 1:200, 1:1

Tekening: 20.4

Formaat: A1

www.veegertexel.nl info@veegertexel.nl 0222-314037 Kogestraat 43 1791 EP Den Burg KvK 57351570