


Inplantingsplan

Schaal 1:10

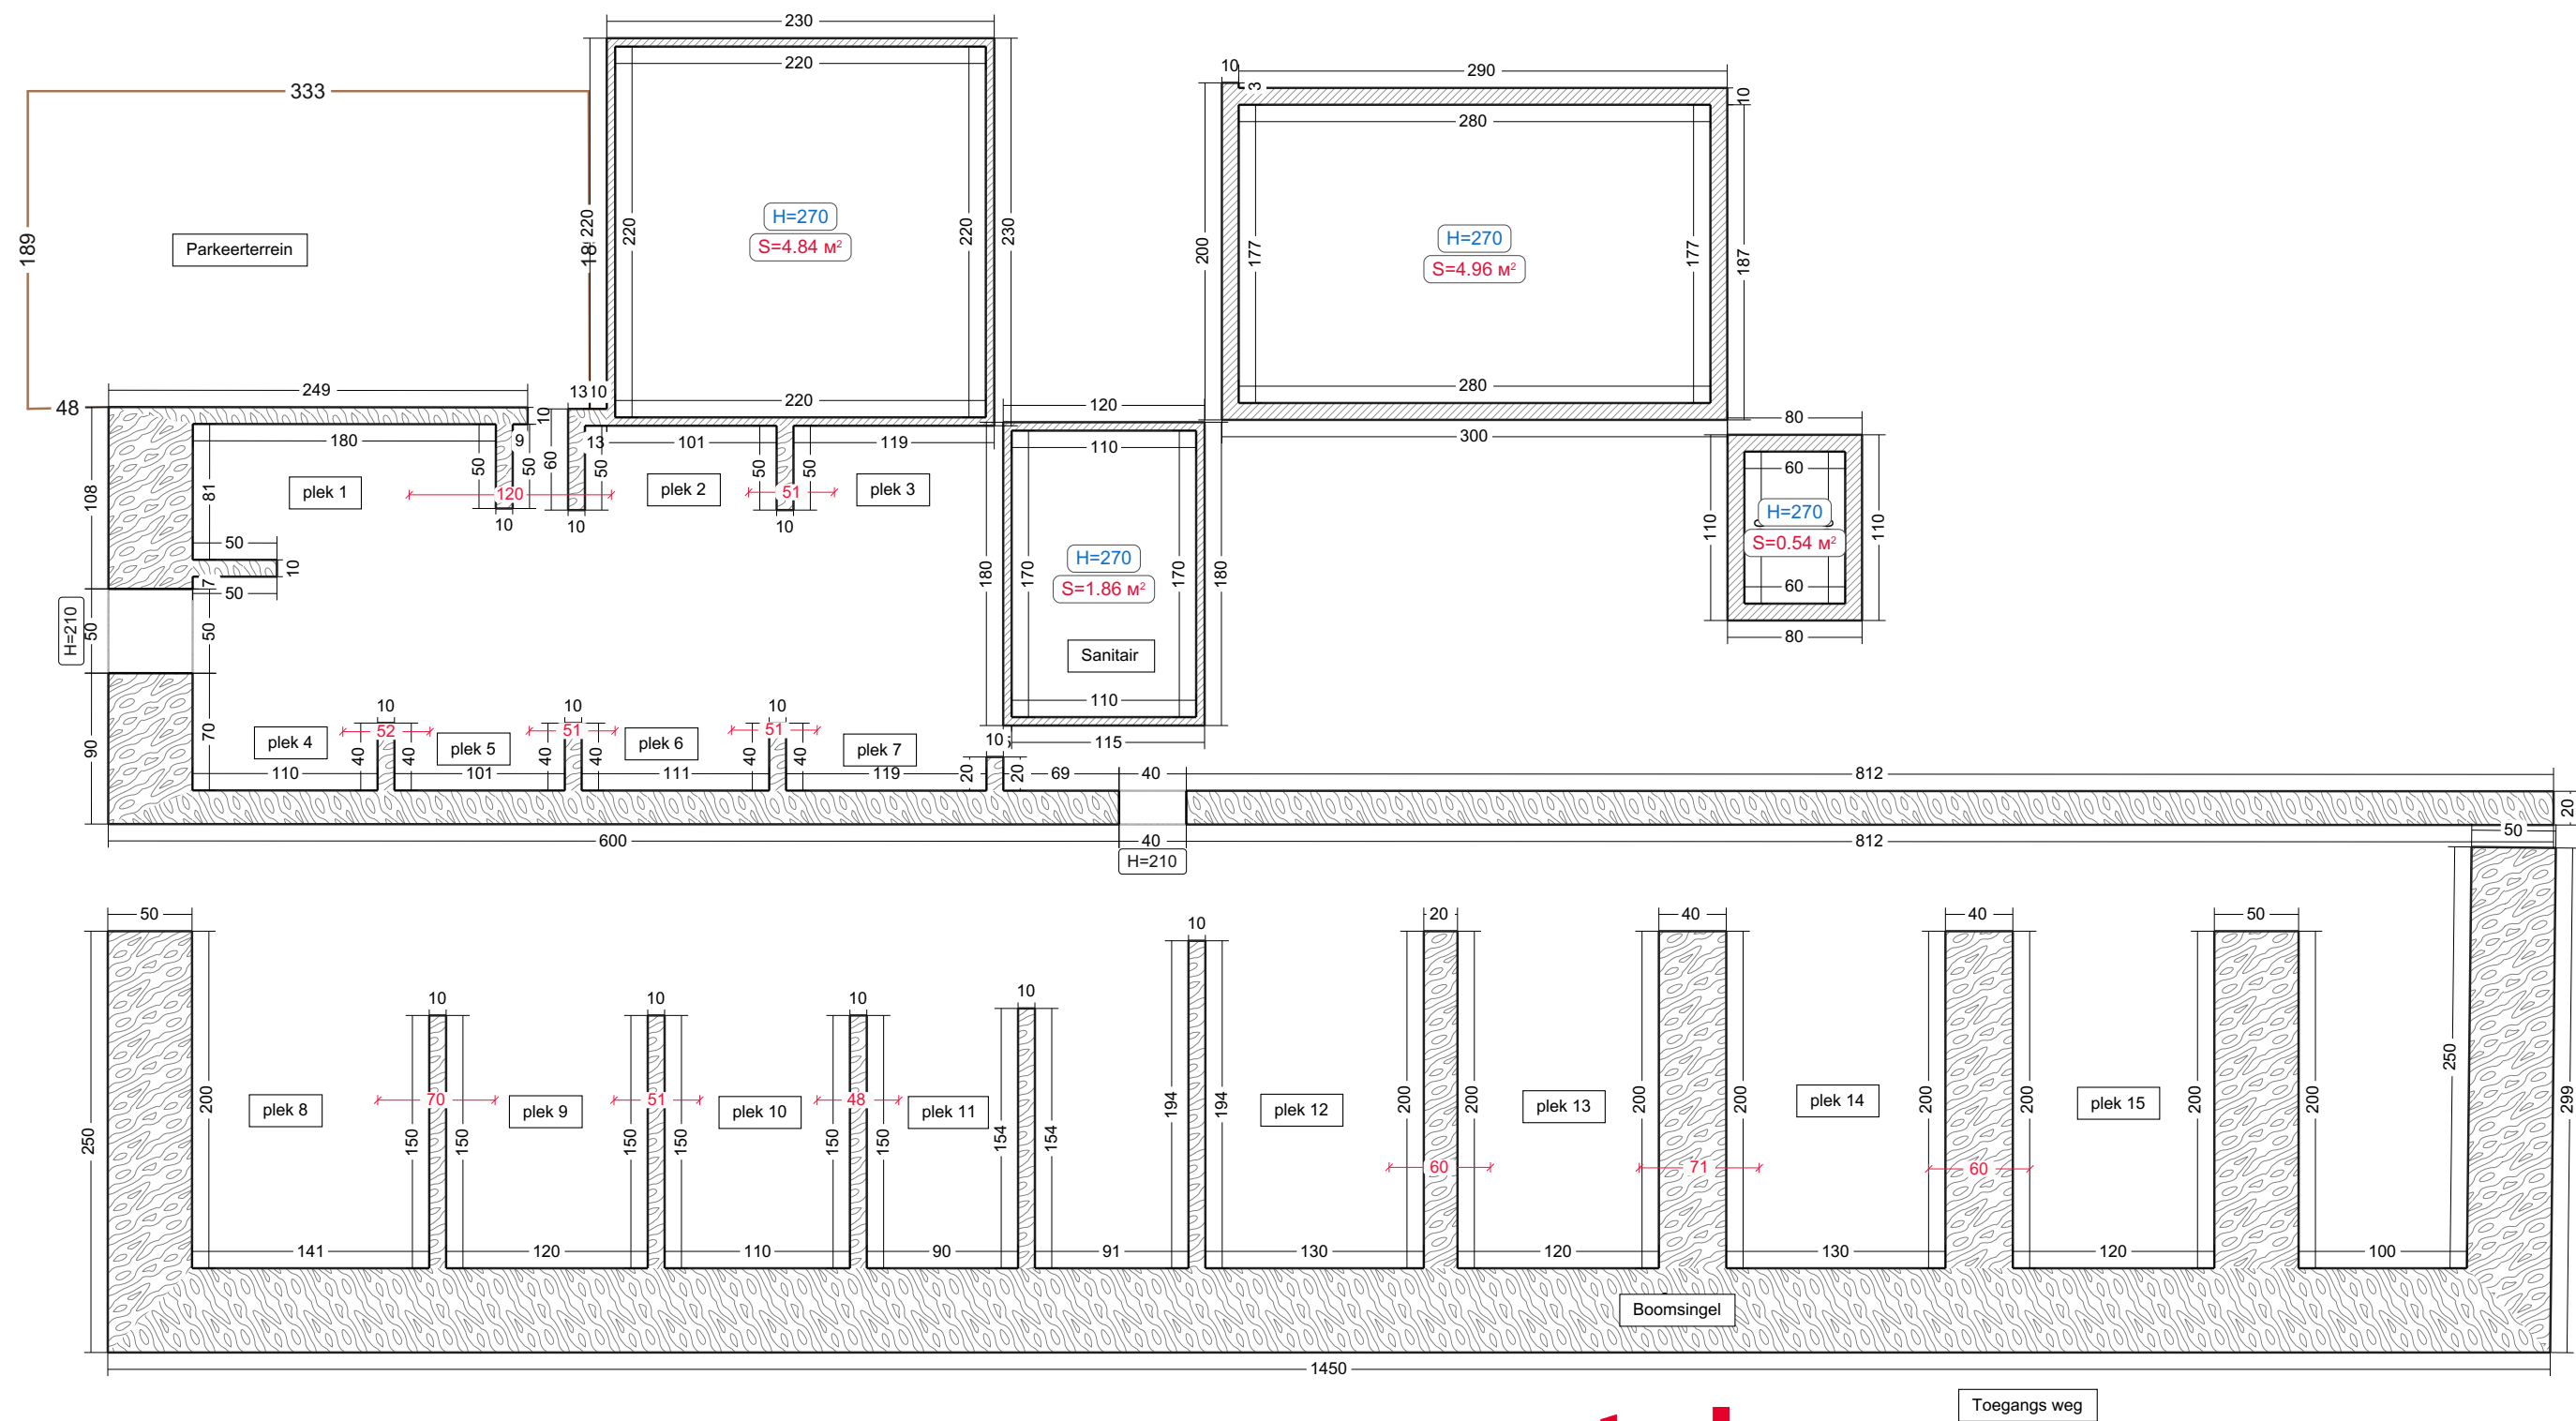

Legende:

- Bestaande muur
- Materiaal: hout
- Perceel

Project №870814

Gemeente Texel .txl

Behoort bij besluit van
Burgemeester en Wethouders van Texel,
zaaknummer: 3684562
kenmerk document: Bijlage 1/1
namens de burgemeester en wethouders van Texel,
de heer L. Graanoogst
teamleider Vergunningen, Toezicht & Handhaving a.i.

Camping 2026