


Legenda

-  plangebied
-  mestplaats (nieuw)
-  paardenbak (bestaand)
-  groen
-  parkeren (bestaand)
-  paddock
-  gebouwen (bestaand)
-  Kadastrale kaart

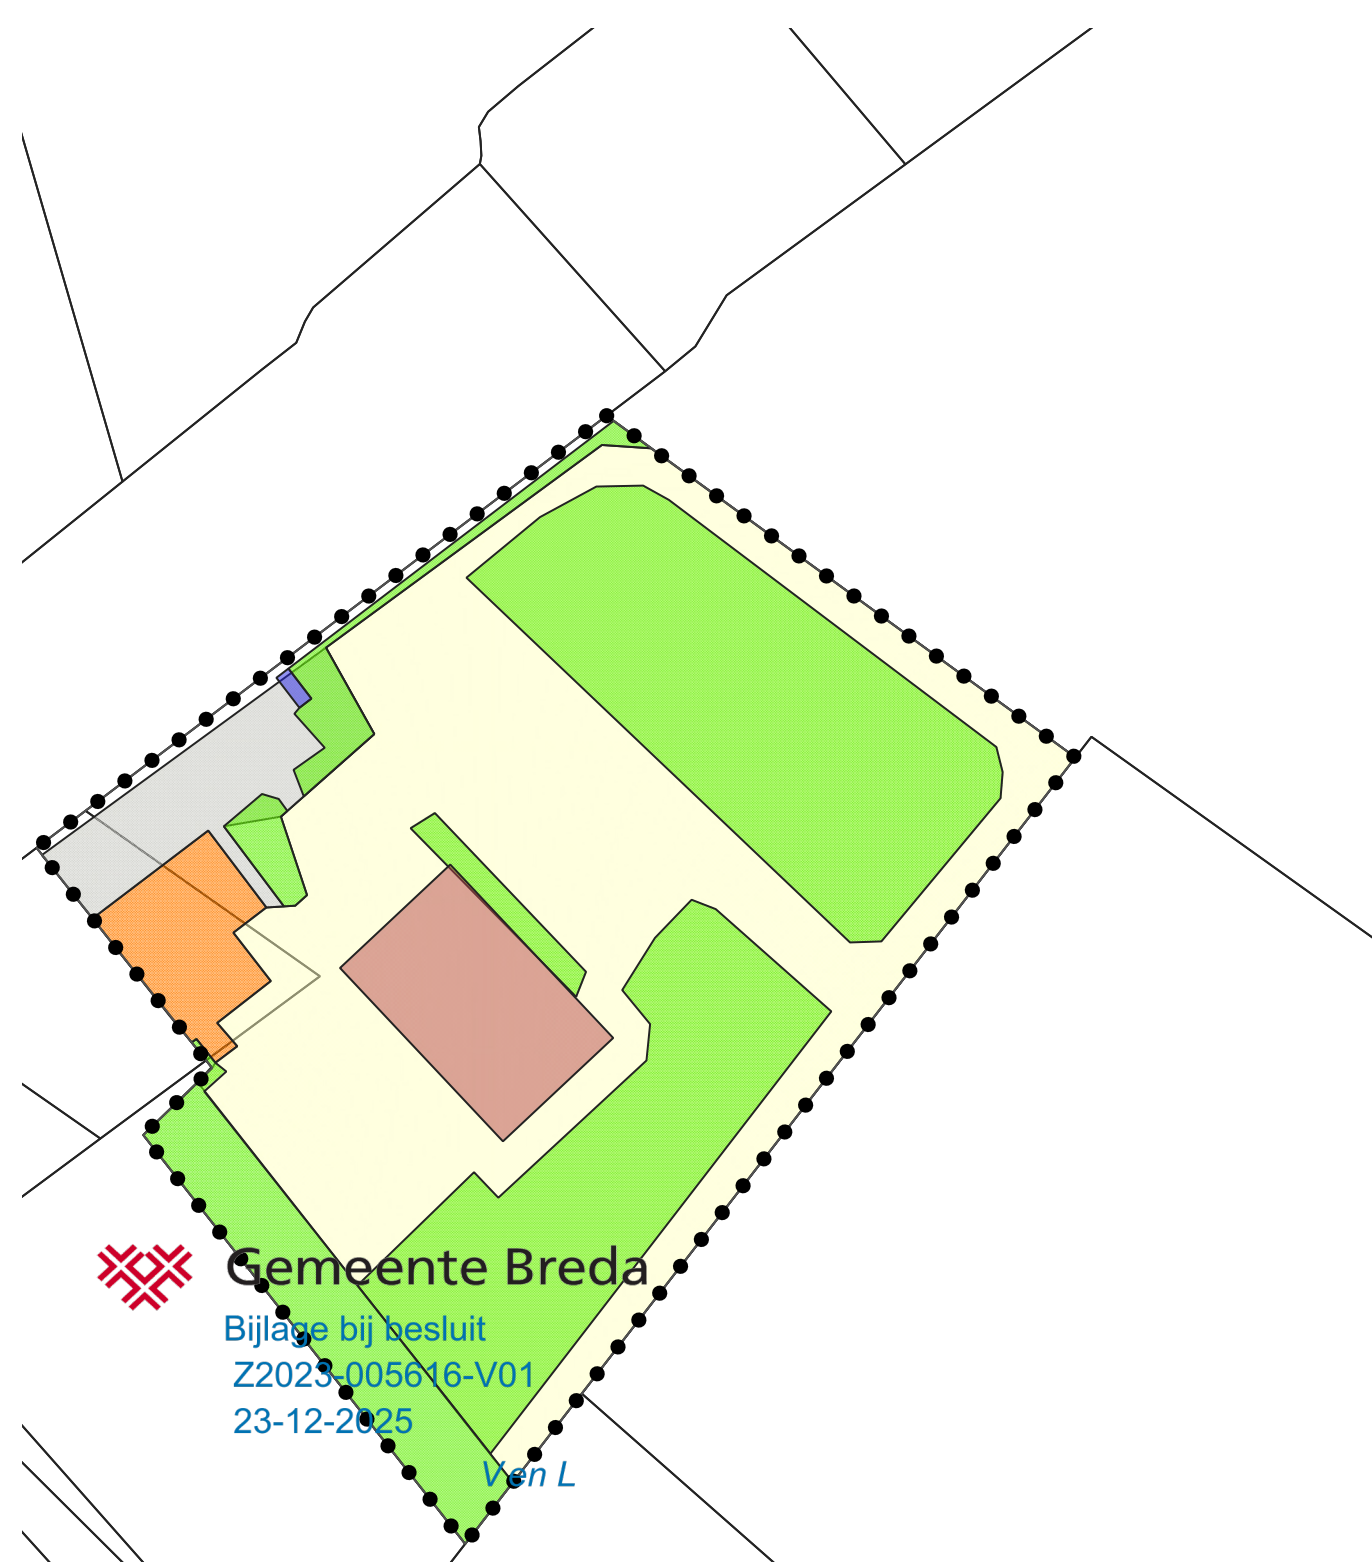

Vuchtschootseweg 21
Breda

Situatietekening (nieuw)
schaal 1:1000



Kievitsham 62 5333 GE Hoenzadriel telefoon 06-12345678 info@planw.nu www.planwnu