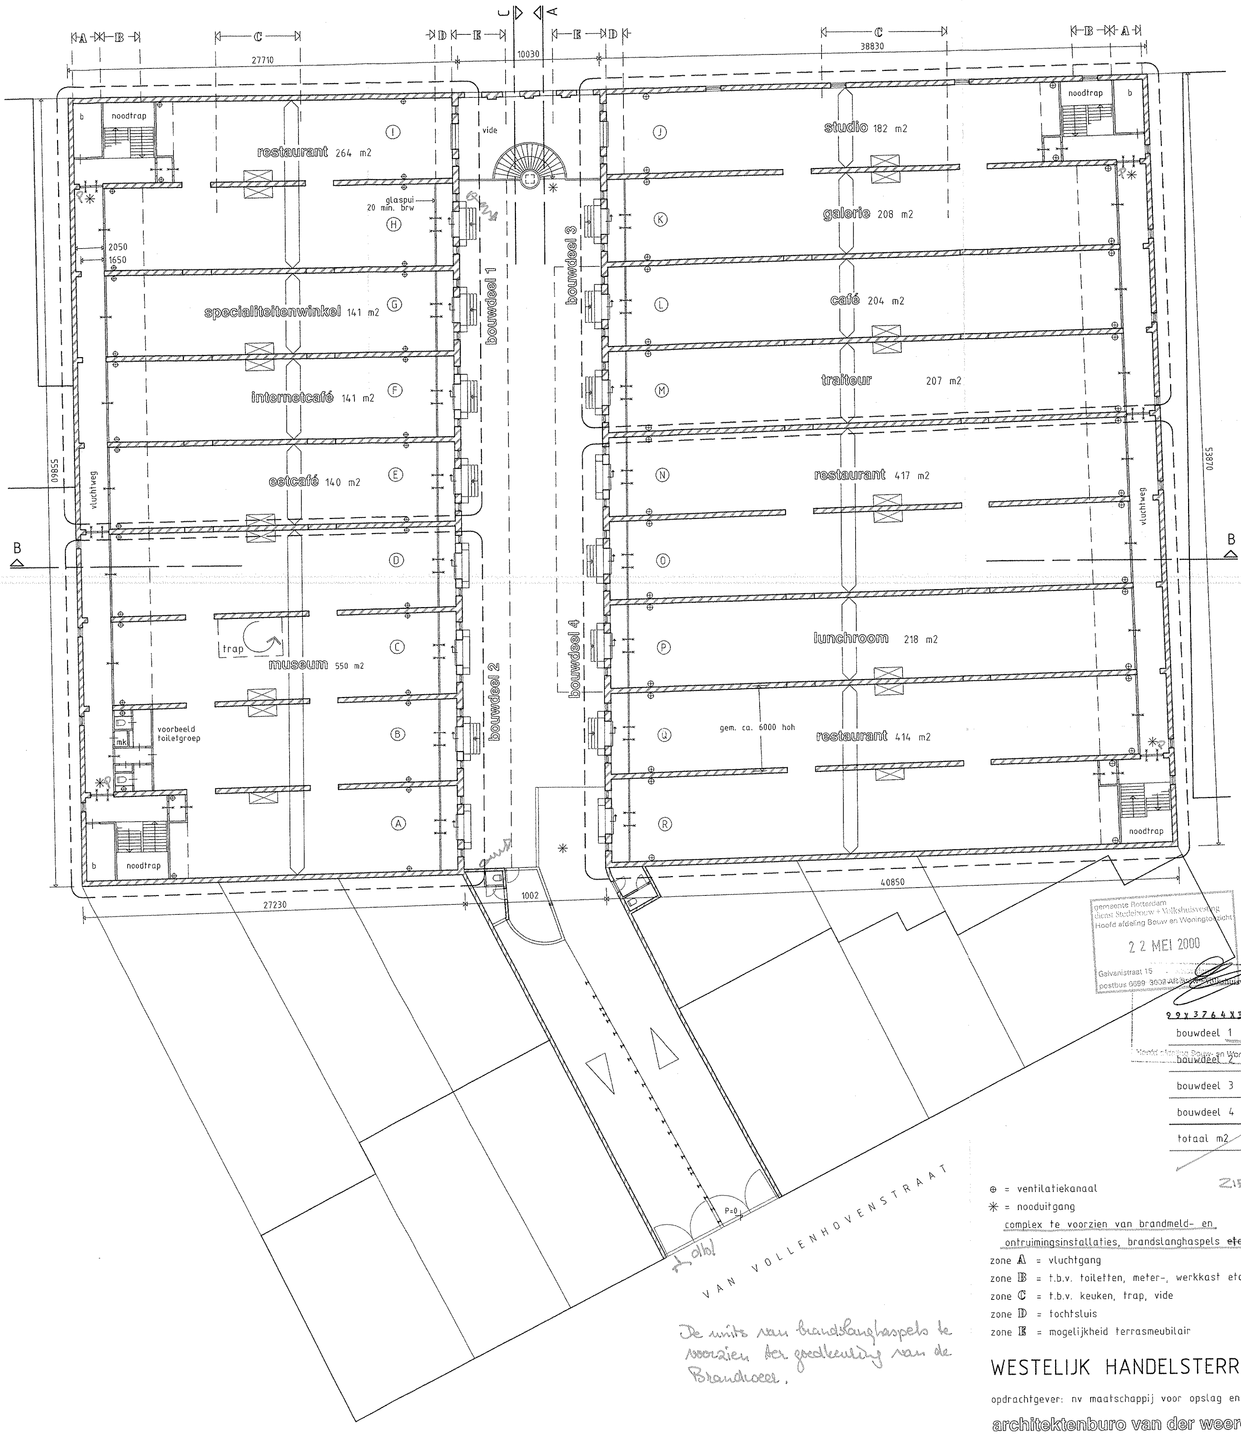

	museum, expositie	studio, atelier	uitgaansgelegenheid	specialiteitenwinkels	gemeensch. voorzieningen	totaal m2
bouwdeel 1			545	827		1372
bouwdeel 2	835		265			1100
bouwdeel 3	208	389	408	207	390	1602
bouwdeel 4	210	207	831	650	200	2098
totaal m2	1253	596	2049	1684	590	6172
	20%	10%	33%	27%	10%	100%

nb: oppervlak per bouwdeel = nivo-1 + nivo+1

⊕ = ventilatiekanaal
✳ = nooduitgang
complex te voorzien van brandmeld- en ontruimingsinstallaties, brandslanghaspels ~~etc~~ nood-en trouwsparantiedeur/trap/gesluit. + dtl.
zone A = vluchtgang
zone B = t.b.v. toiletten, meter-, werkkast etc.
zone C = t.b.v. keuken, trap, vide
zone D = tochtsluis
zone E = mogelijkheid terrasmeubilair

De wens van brandslanghaspels te voorzien ter goedkeuring van de Brandweer.

Bij besluit behoren
12 tekeningen
— berekeningen
— rapporten

gemeente Rotterdam
Dienst Stedelijke Ontwikkelingsverwerving
Hoofd afdeling Bouw en Woningtoezicht
22 MEI 2000
Galvanistraat 15
postbus 6099 3002 AB Rotterdam

ZIE VERGUNNING

ZIE CORRECTIES

WESTELIJK HANDELSTERREIN ROTTERDAM

opdrachtgever: nv maatschappij voor opslag en handelsterreinen te rotterdam

architektenburo van der weerd bv
singel 134 3311 PE dordrecht
telefoon 078 6143539
telefax 078 6146542

betreft nivo +1

getekend
datum 22/02/1999
schaal 1:200

gewijzigd dd
a 06/08/1999 d g
b 31/03/2000 e h
c 17/05/2000 f i

ADRESSANT

werknr. 98014
tekeningnr. 5