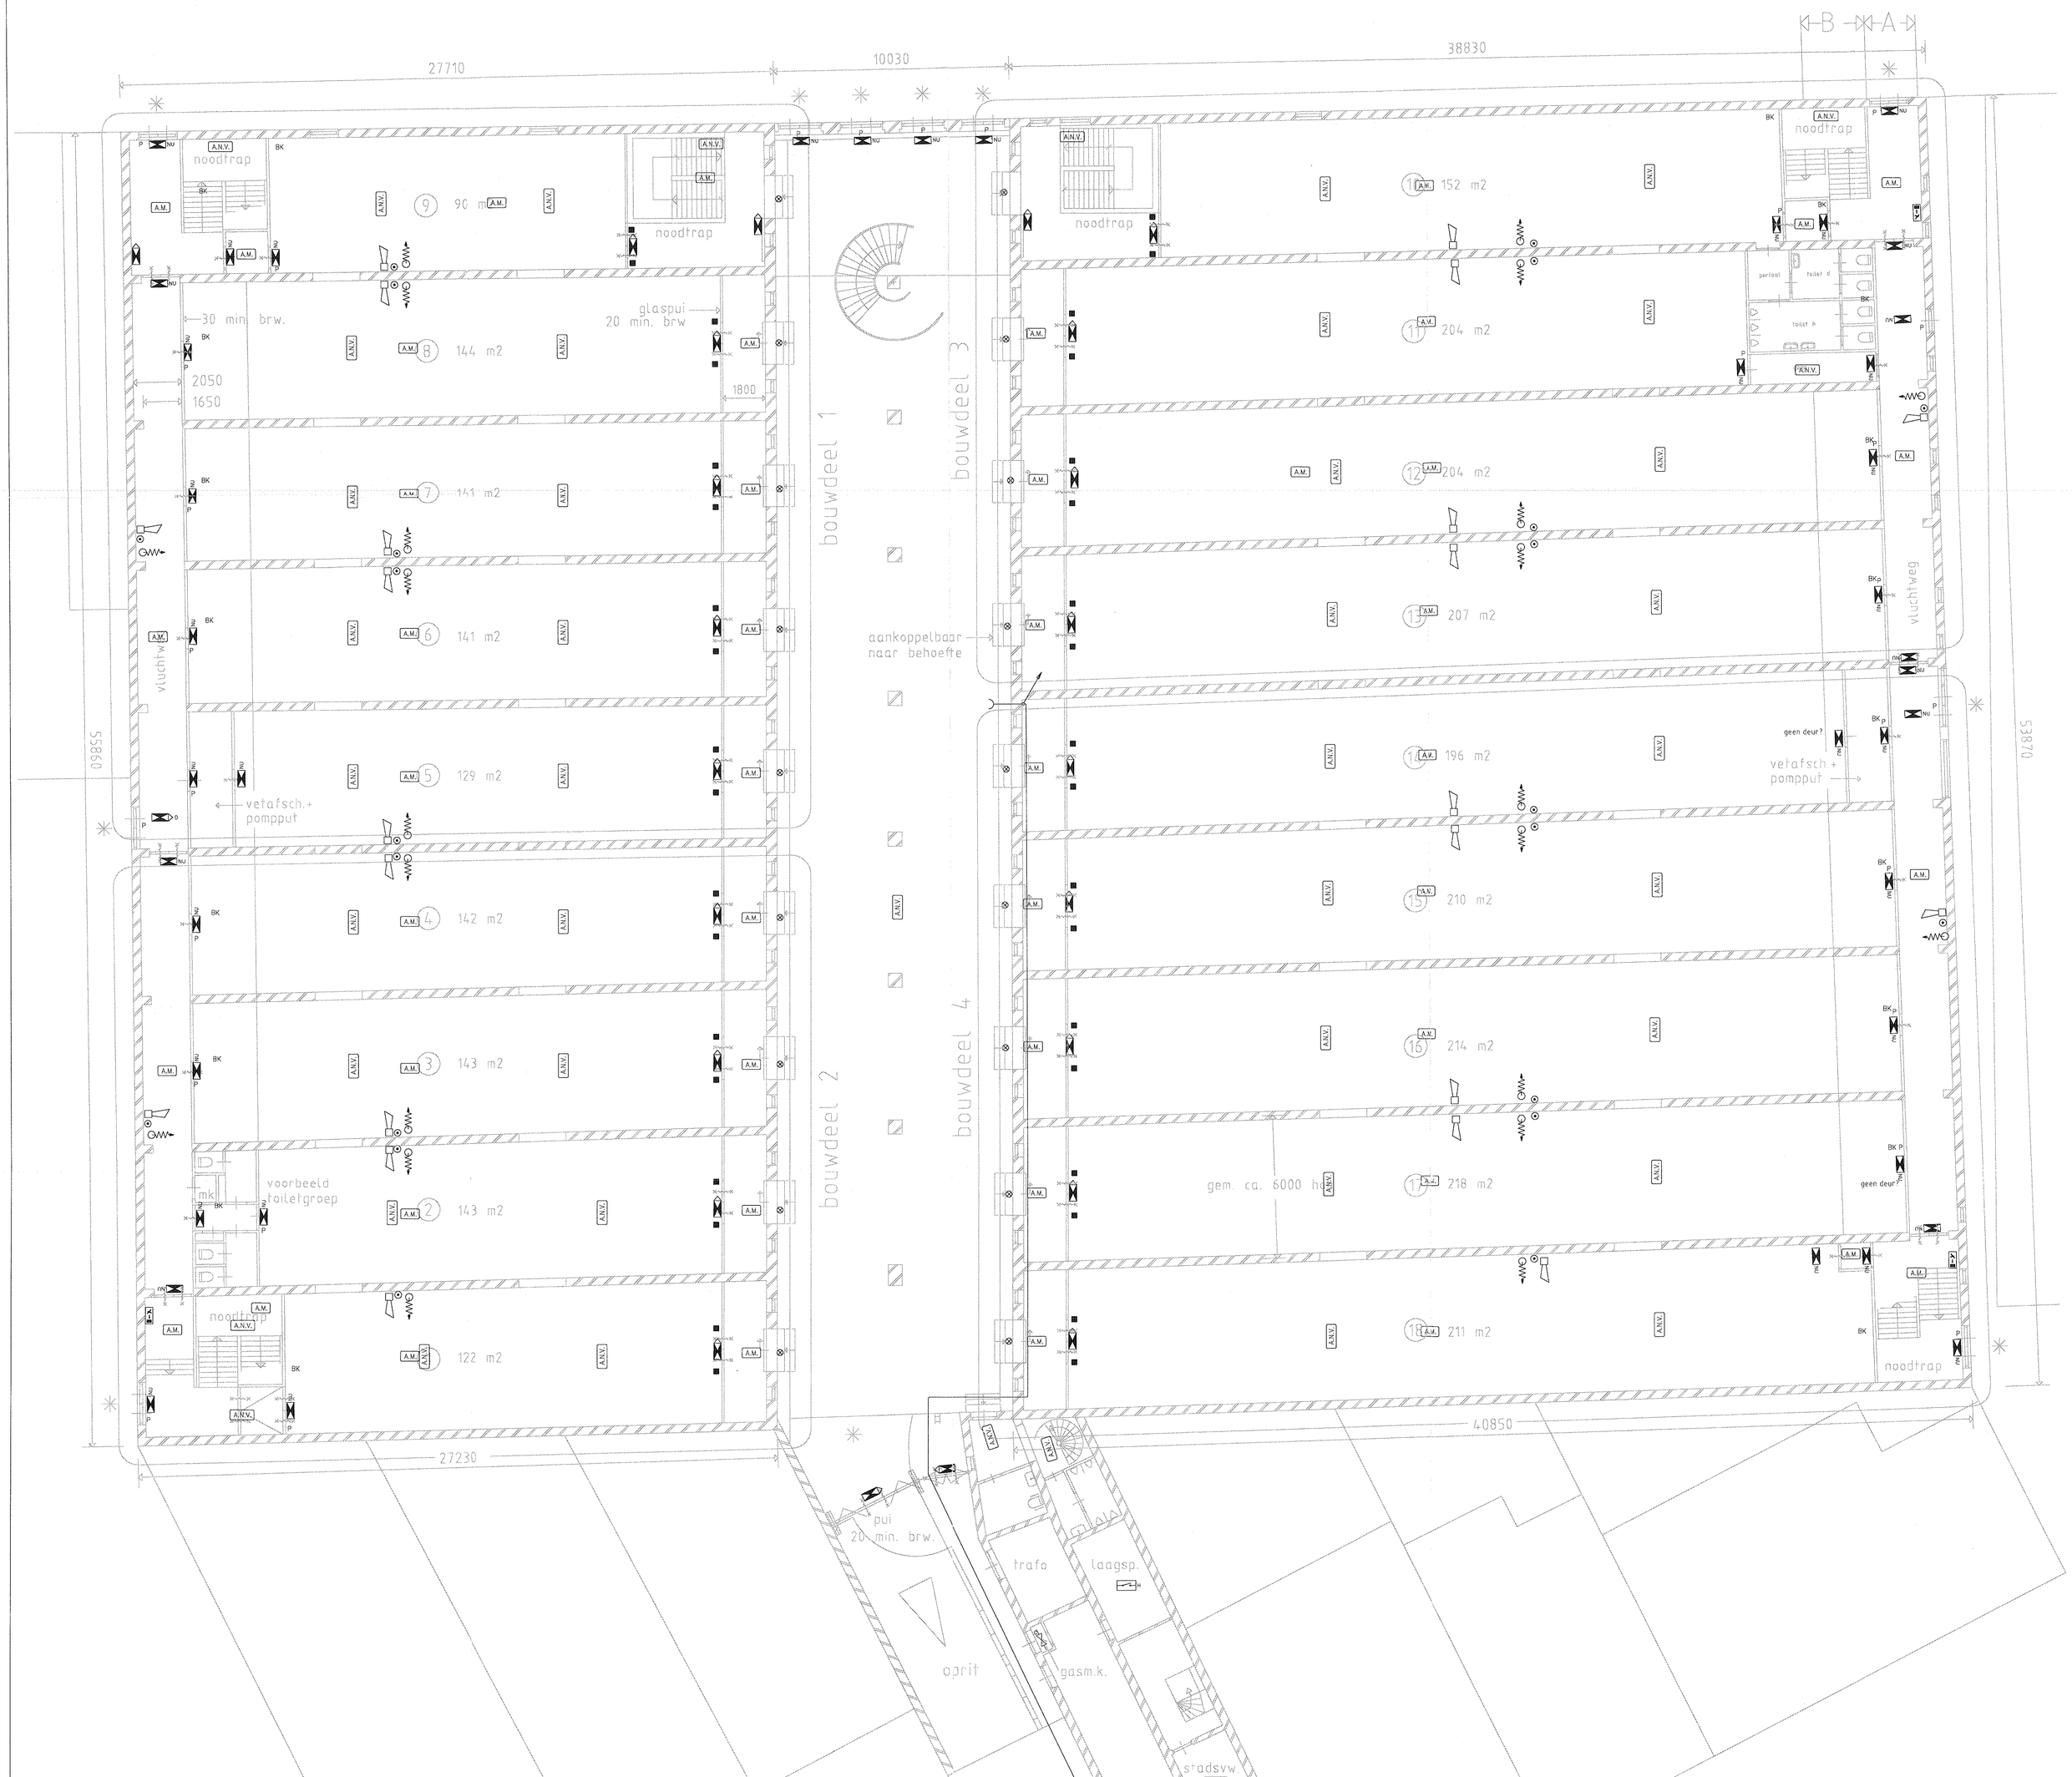

SYNOPTISCH TABLEAU

PLATTEGROND KELDER
MET TRAPPEHUIZEN

☐ KELDER LINKS ☐ KELDER RECHTS

PLATTEGROND BEGANE GROND
MET TRAPPEHUIZEN

☐ BG LINKS ☐ BG RECHTS

Renvooi

SYMBOOL:	OMSCHRIJVING:
■	MOGELIJKE PLAATS DEURMAGNEET
	TRANSPARANTVERLICHTING MET RICHTINGPIJL
D	IDEM, DUBBELZIJDIG UITGEVOERD
NU	TRANSPARANTVERLICHTING MET OPSCHRIFT NOODUITGANG
A.N.V.	RUIMTE VOORZIEN VAN ALGEMENE NOODVERLICHTING
BK	BRANDMELDCENTRALE/ONTRUIMINGSPANEEL
M	BRANDMELDPANEEL
⊗	SIGNALERINGSLAMP
⊙	HAND BRANDMELDER
	SIGNAALGEVER LUID ALARMINSTALLATIE
GW	BRANDSLANG OP HASPEL VOLGENS NEN 3211
	DROGEBLUSLEIDING
	STIJGLEIDING DROGEBLUSLEIDING
	AFNAME- OF VOEDINGSPUNT DROGE STIJGLEIDING
W	HOOFDAFSLUITER WATER
A.M.	RUIMTE VOORZIEN VAN ROOKMELDER
S.V.W.	REGELKAMER T.B.V. STADSVERWARMING
E	HOOFDSCHAKELAAR ELEKTRICITEIT
G	HOOFDAFSLUITER GAS
BK	BRANDKLEP
P	VLUCHTDEUR UITSLUITEND AFSLUITBAAR D.M.V. PANIEKSLUITING

GEMEENTELIJKE BRANDWEER ROTTERDAM
BETREFT BOUWVERORDENING
19 JULI 2001
D.D. BWO-code ->

Revisie	Datum	Getekend	Gecontroleerd	Omschrijving
B				
A				

Opdrachtgever: NV OPSLAG

Project: WESTELIJK HANDELSTERREIN te Rotterdam

Omschrijving: TECHNISCHE INSTALLATIES
INSTALLATIES T.B.V. BRANDWEER
NIVO – 1

Trintas bv
Technisch Adviesburo
Beverwaardseweg 103 Tel : 010-2123381
3077 GK Rotterdam Fax : 010-2123593
E-mail : info@trintas.nl

Datum	: 21-05-2001
Schaal	: 1:100
Getekend	: R. Verkerk
Gekontroleerd	: M. v. Bodegom

Formaat: A0

Tekening nr.: BW-00

Blad: 1 von 1

Ontwerpfase : UITVOERING Bouwkundige situatie d.d. : 18-05-2001 Door : ARCH. VAN DER WEERD BV

Filenaam: K:\00\1024\00\1024BW00.dwg