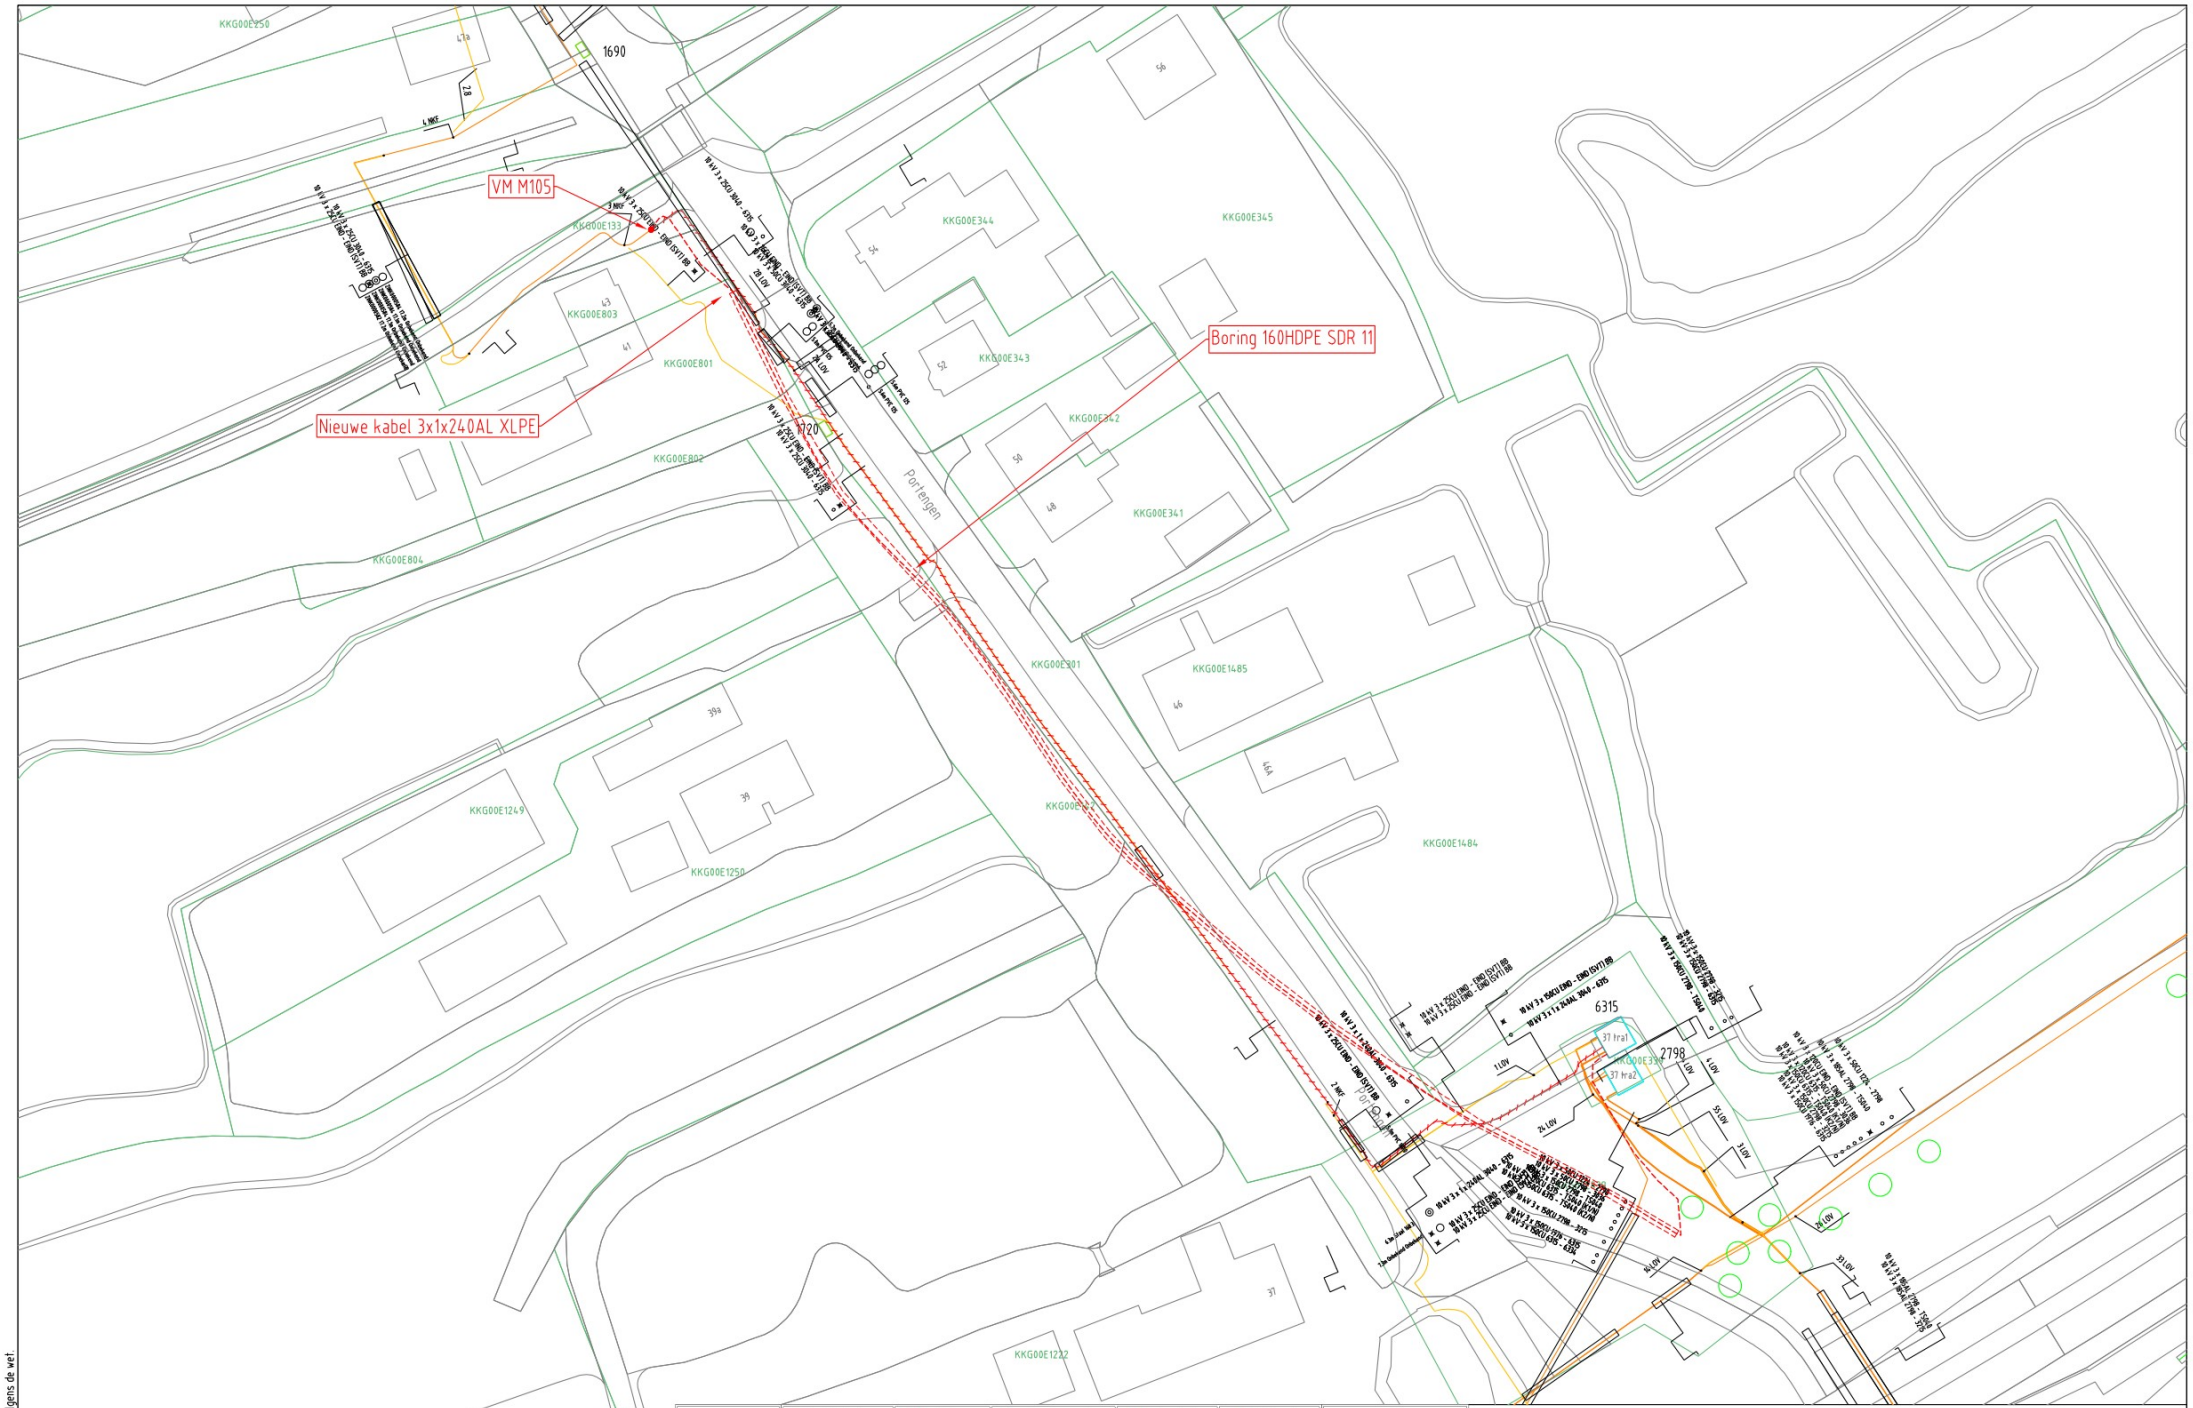

ELEKTRA NIEUW	LS-kast	Station	Leveringspunt	Laadpaal	OV mast	
	Mast bovengronds	Mof	Bescherming	Abc Tekst	Zinkerbord	
	Kabel nieuw	Kabel te rijzen	Kabel te rooien	Buiten Bedrijf	Kadaster	
ELEKTRA BESTAAND	LS-kast	Station	Leveringspunt	OV mast	Mast bovengronds	Mof	Bescherming
	0,4 kV/OV	0,4 kV	OV	3 kV	6 kV	10/13 kV	
	23 kV	25 kV	50 kV	66 kV	150 kV		
	Buiten Bedrijf	Telecom	Aardkabel	Gelijkspanning		

Opmerkingen: Geen

Tracélengte: Mtr.

STEDIN

Formaat: A2

Schaal: 1:500

Volgend bladnr:

20251222 Trace Elektra
Ter Aaseweg 1 Nieuwer ter Aa
MS plan
Detailontwerp/Vergunning E

Wijz: #0	Datum: 22-12-2025
Getekend door: [redacted]	
Goedgekeurd door Engineer: N. v. t.	
Goedgekeurd door ONC/OIV:	
Project: 20000000 Documenten tbv Storingsketen	
Ordernr: S0757307	
Documentnr: 20251222-0000-001	
Status: Vrij voor uitvoering	Bladnr: A2

Auteursrecht voorbehouden volgens de wet.