

201b


alle maatvoeringen en constructies in het werk te controleren  
constructies volgens berekening en tekening constructeur

Huis "Molenhof" te Buurmalsen

DETAILS BESTAAND - vast glas/naar buiten draaiend

Schaal: 1:2

Datum: 17-01-2025

Get.: 

Gew. A:

Gew. B:

Gew. C:


Werknr.: 2526

Bladnr.: D201B

**4SLOVEN**  
**ARCHITECTUUR**

Sonniusstraat 1G 5212 AJ 's-Hertogenbosch  
tel. 085 06 45 747 [www.slovenarchitectuur.nl](http://www.slovenarchitectuur.nl)


wandopbouw;  
bestaand bakstenen buitenblad  
bestaand geventileerde luchtspouw  
bestaand bakstenen binnenblad  
wandafwerking

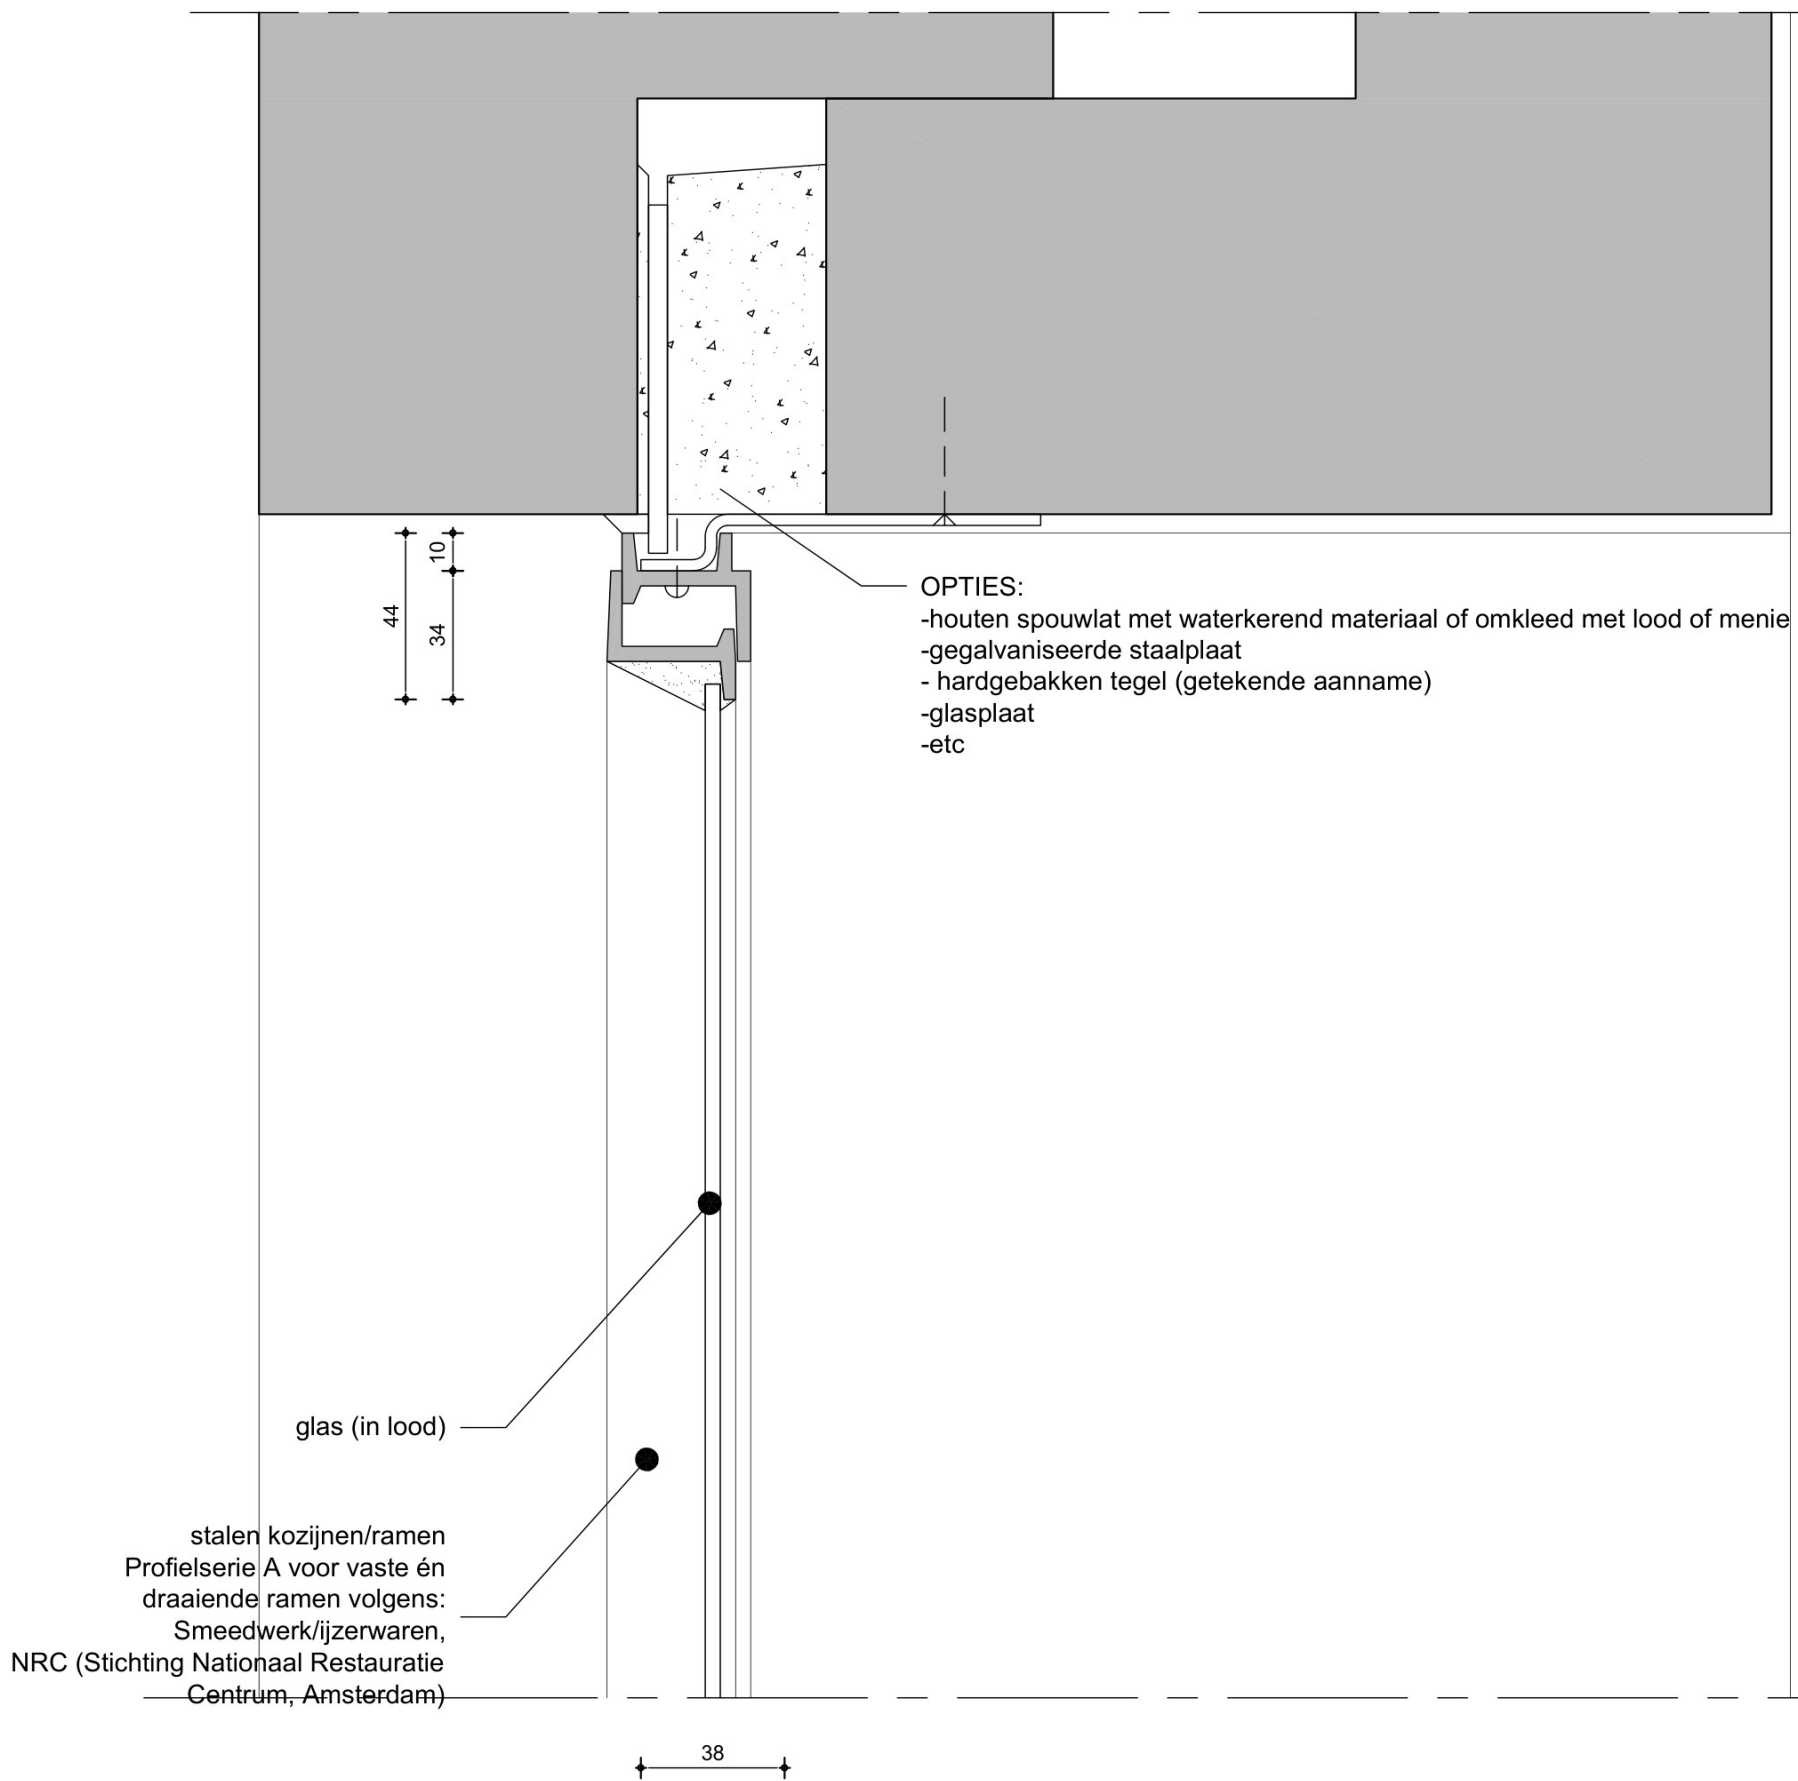

202b


alle maatvoeringen en constructies in het werk te controleren  
constructies volgens berekening en tekening constructeur

wandopbouw;  
bestaand bakstenen buitenblad  
bestaand geventileerde luchtspouw  
bestaand bakstenen binnenblad  
wandafwerking

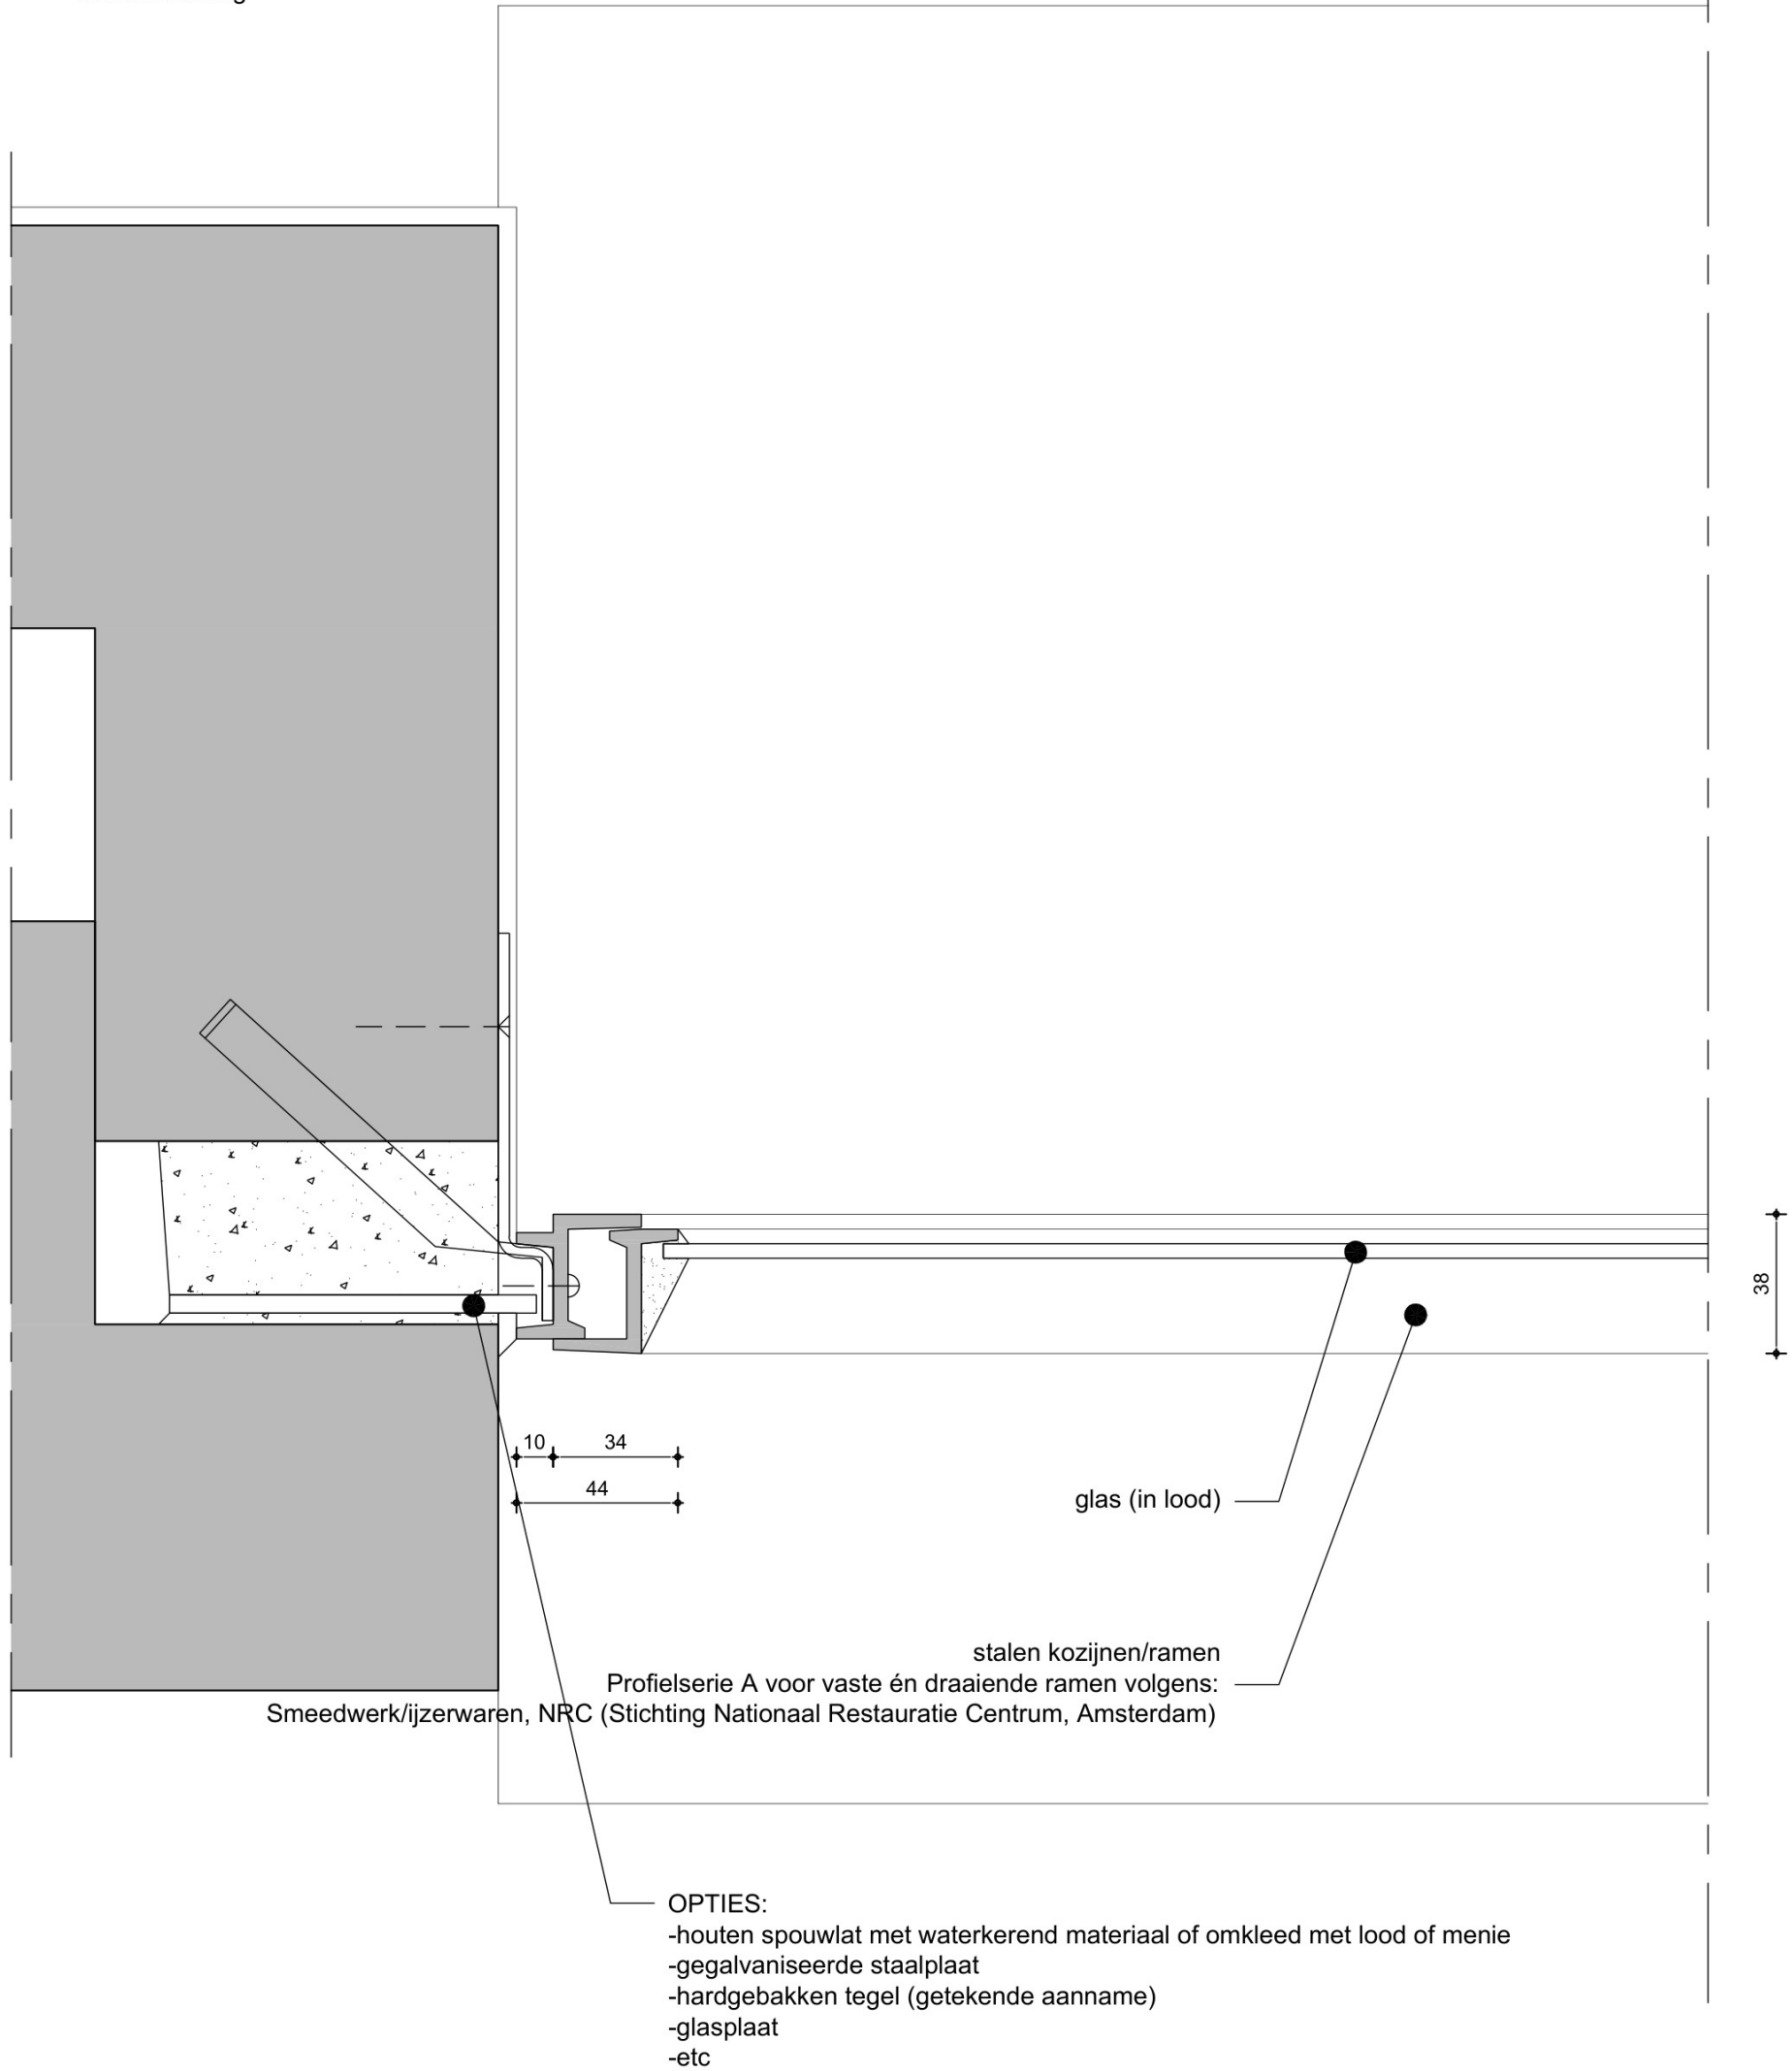

203b

alle maatvoeringen en constructies in het werk te controleren  
constructies volgens berekening en tekening constructeur

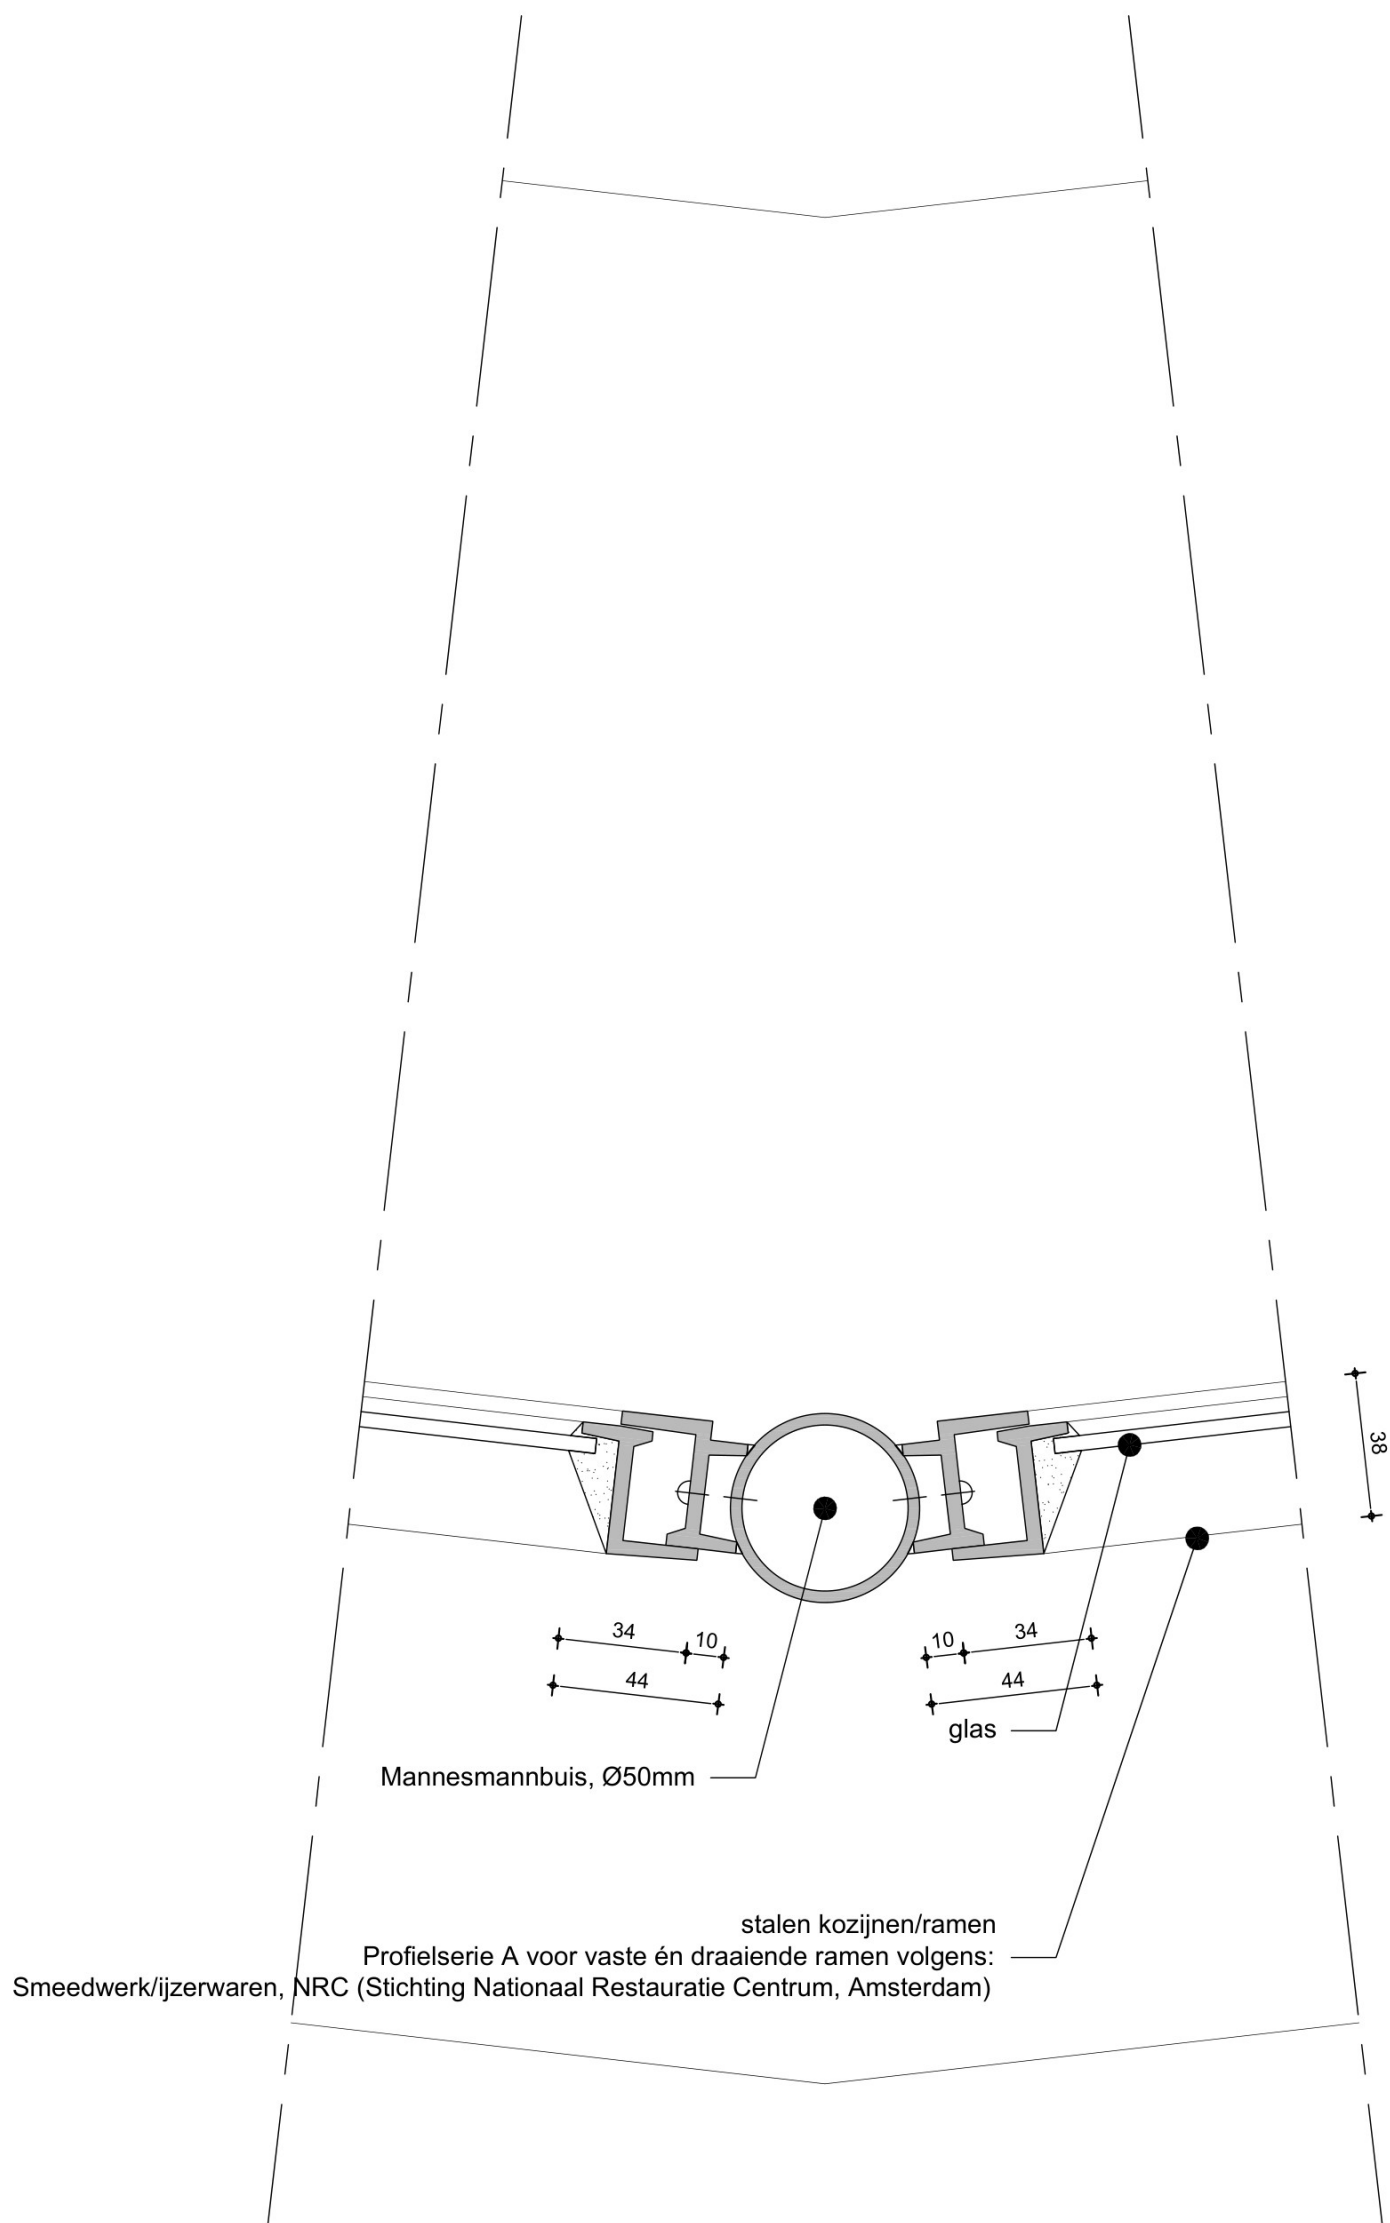

204b

alle maatvoeringen en constructies in het werk te controleren  
constructies volgens berekening en tekening constructeur

Huis "Molenhof" te Buurmalsen

DETAILS BESTAAND - vast glas/naar buiten draaiend

Schaal: 1:2

Datum: 17-01-2025

Get.: 

Gew. A:

Gew. B:

Gew. C:


Werknr.: 2526

Bladnr.: D204b

**SLOVEN**  
ARCHITECTUUR


Sonniusstraat 1G 5212 AJ 's-Hertogenbosch  
tel. 085 06 45 747 [www.slovenarchitectuur.nl](http://www.slovenarchitectuur.nl)

wandopbouw;  
bestaand bakstenen buitenblad  
bestaand geventileerde luchtpouw  
bestaand bakstenen binnenblad  
wandafwerking

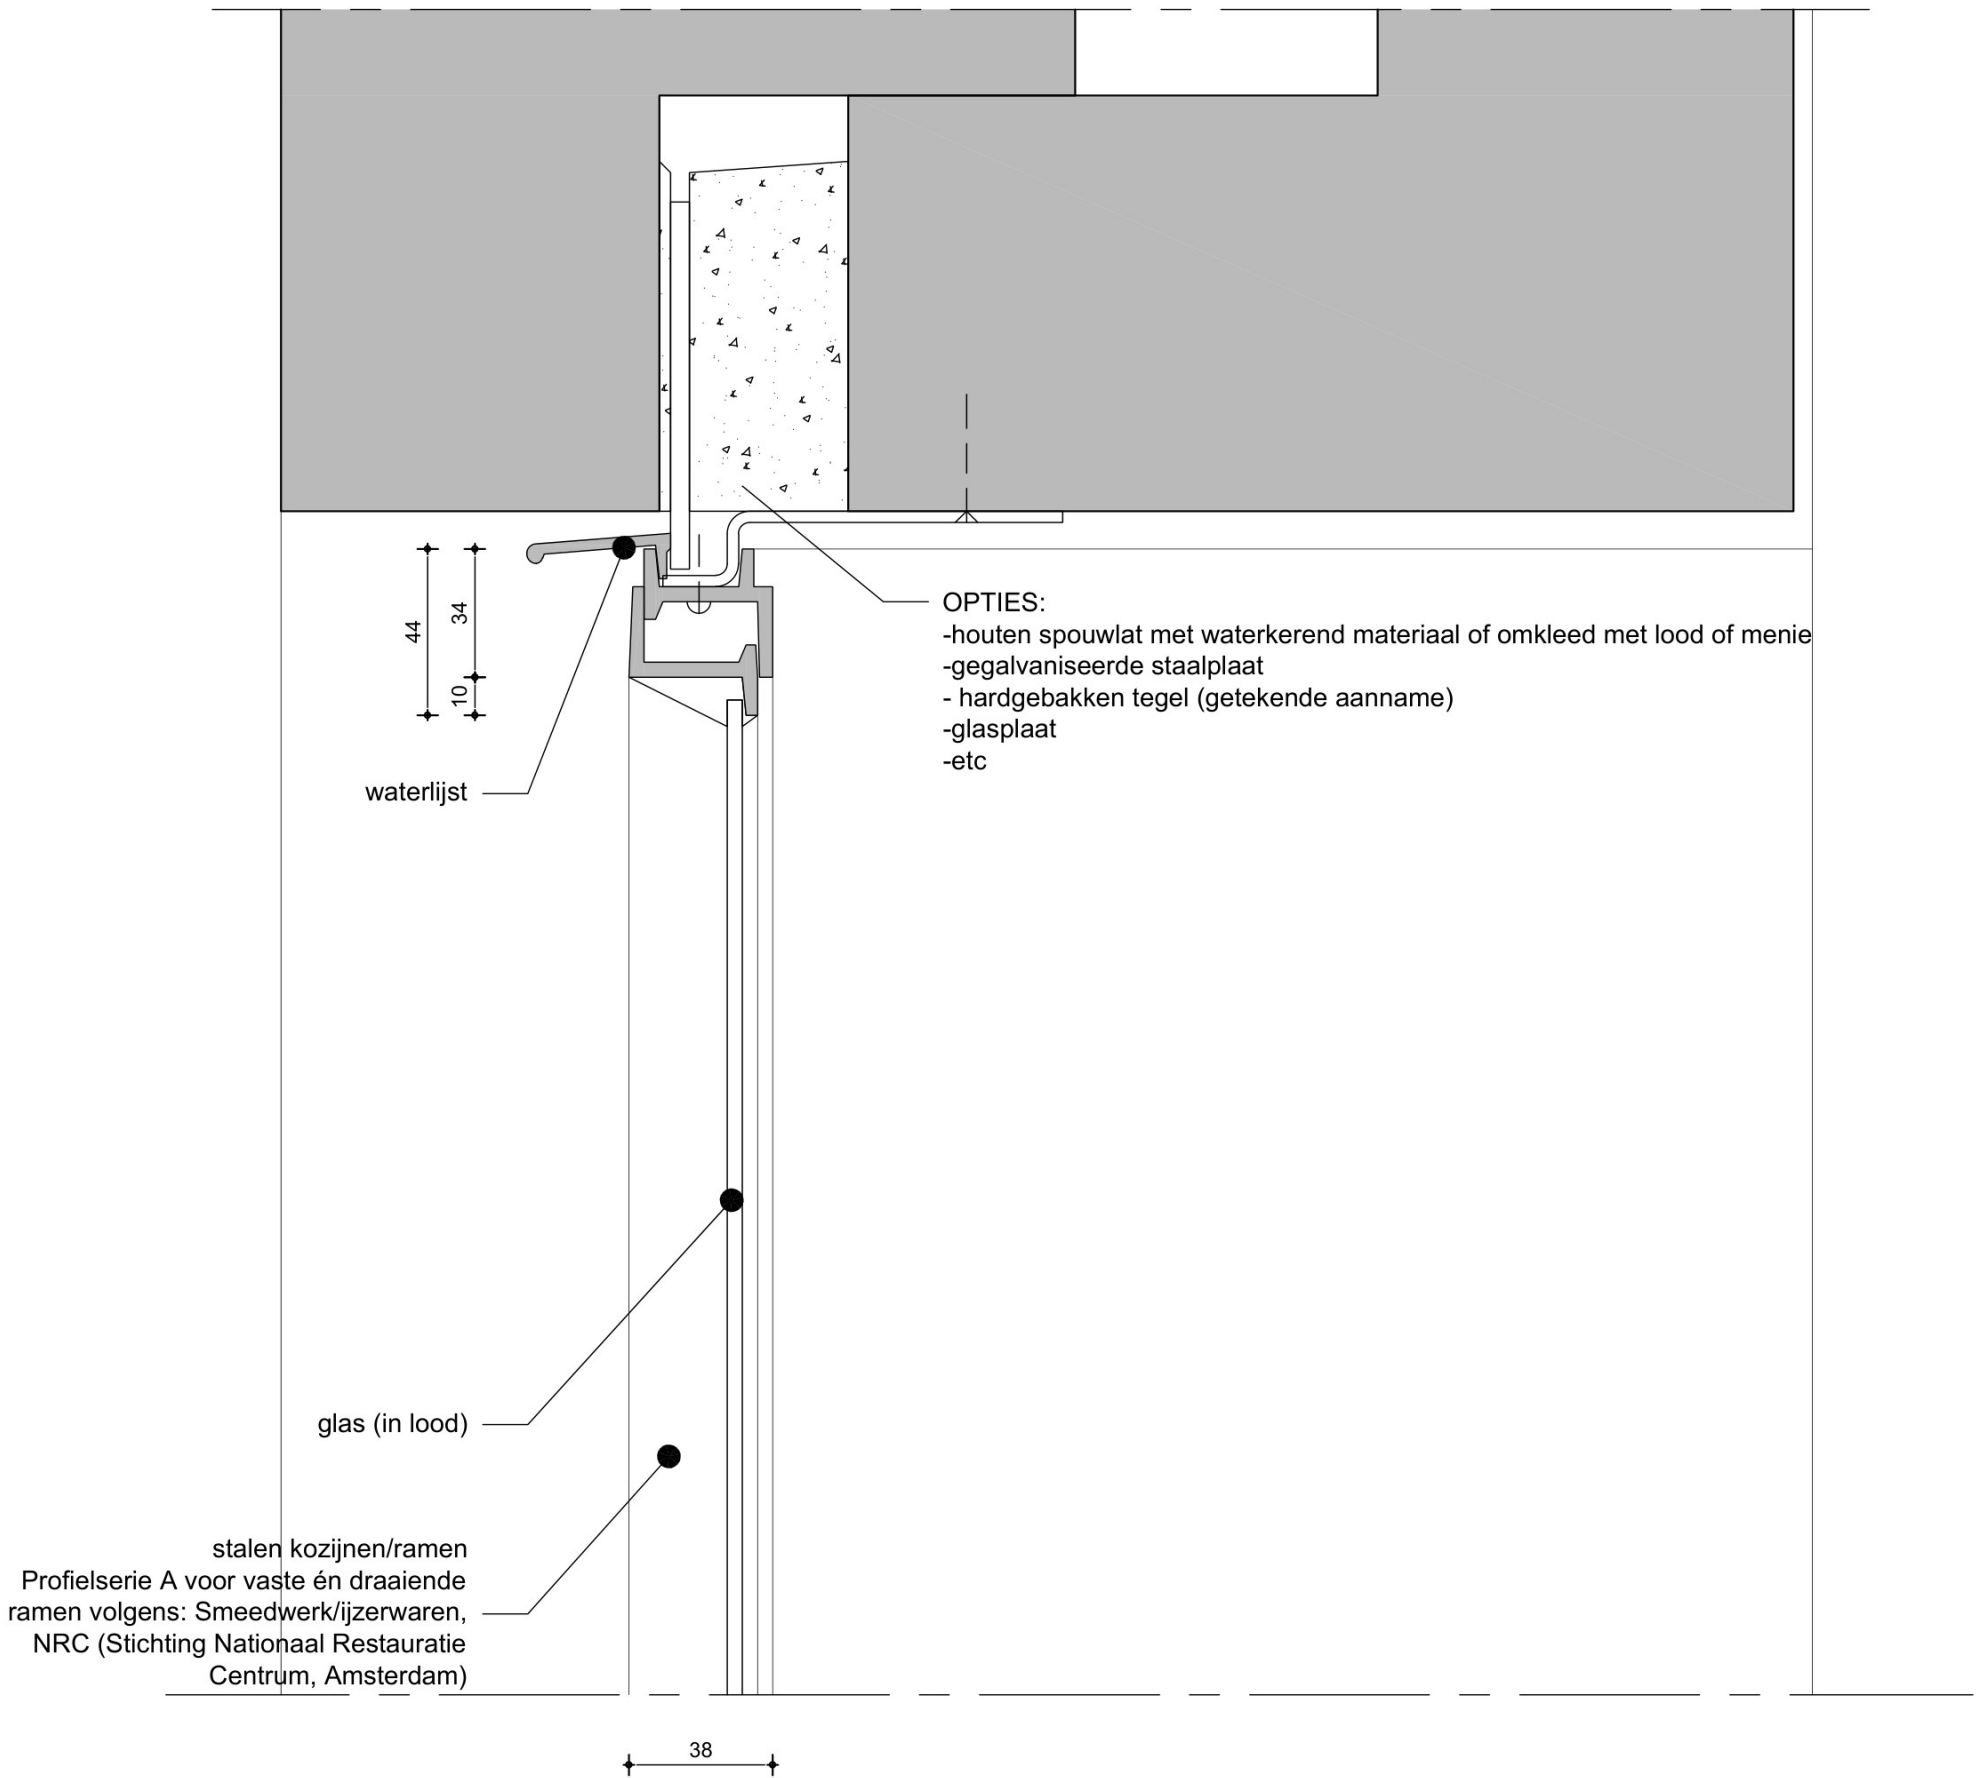

205b

alle maatvoeringen en constructies in het werk te controleren  
constructies volgens berekening en tekening constructeur

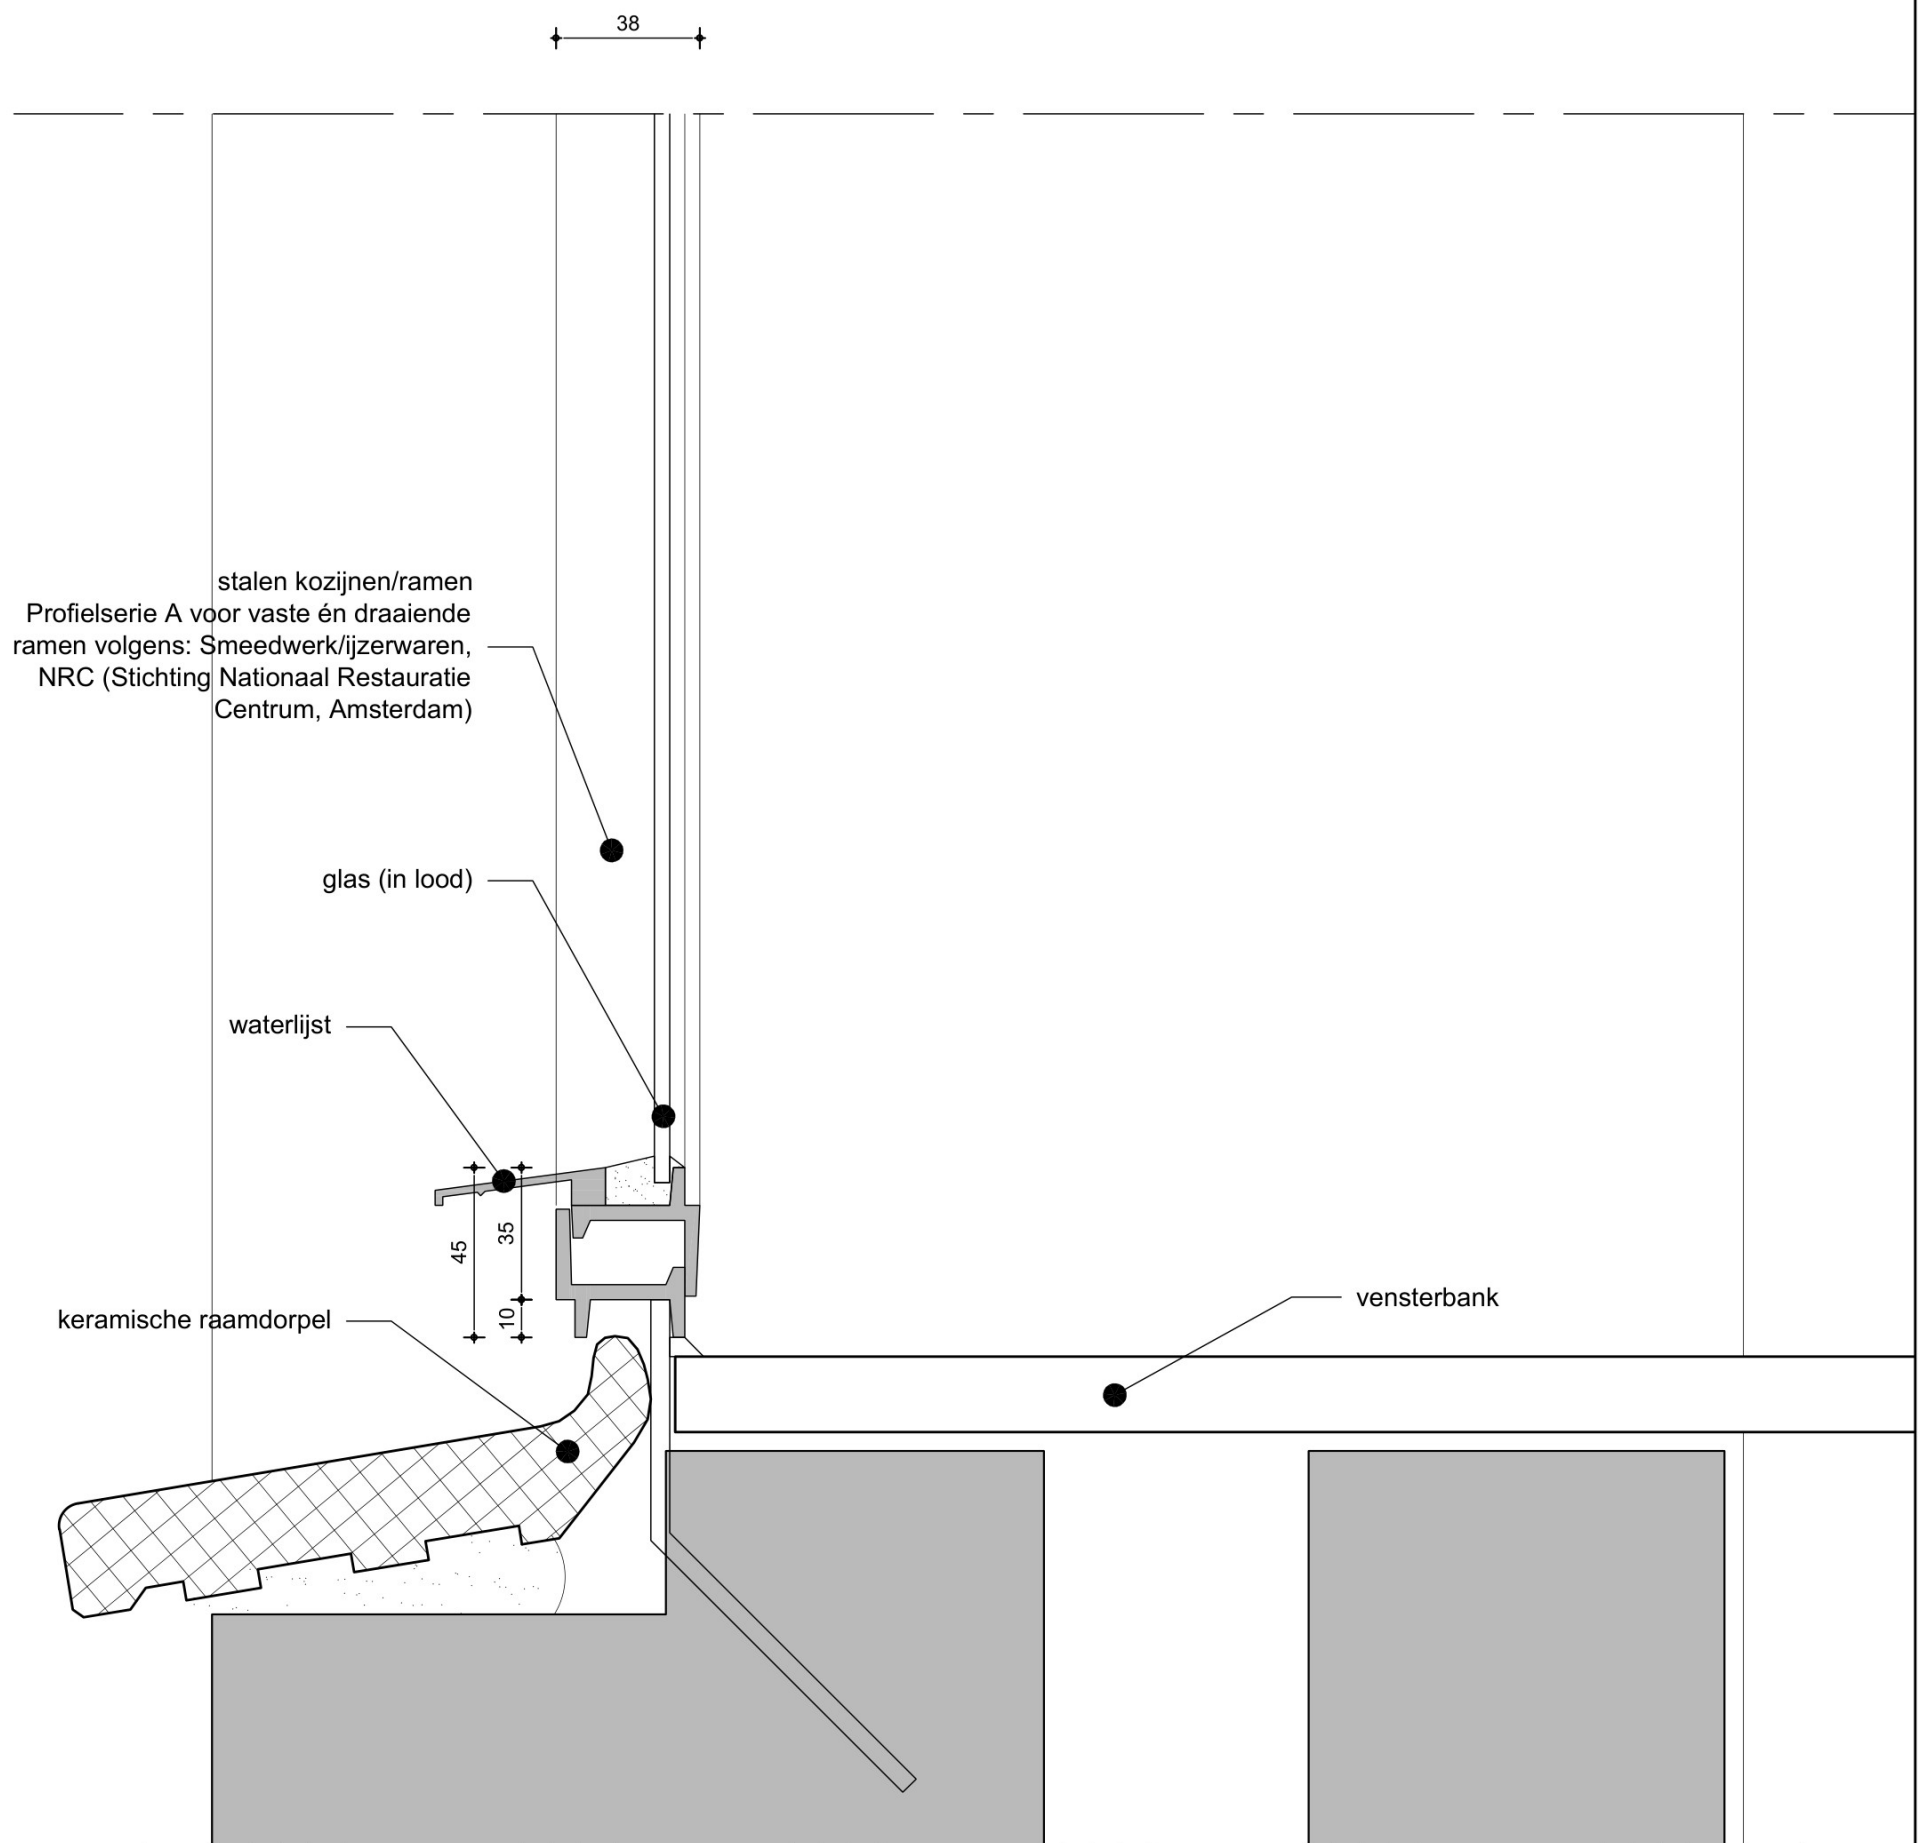


wandopbouw;  
bestaand bakstenen buitenblad  
bestaand geventileerde luchtspouw  
bestaand bakstenen binnenblad  
wandafwerking

208b

alle maatvoeringen en constructies in het werk te controleren  
constructies volgens berekening en tekening constructeur




wandopbouw;  
bestaand bakstenen buitenblad  
bestaand geventileerde luchtspouw  
bestaand bakstenen binnenblad  
wandafwerking

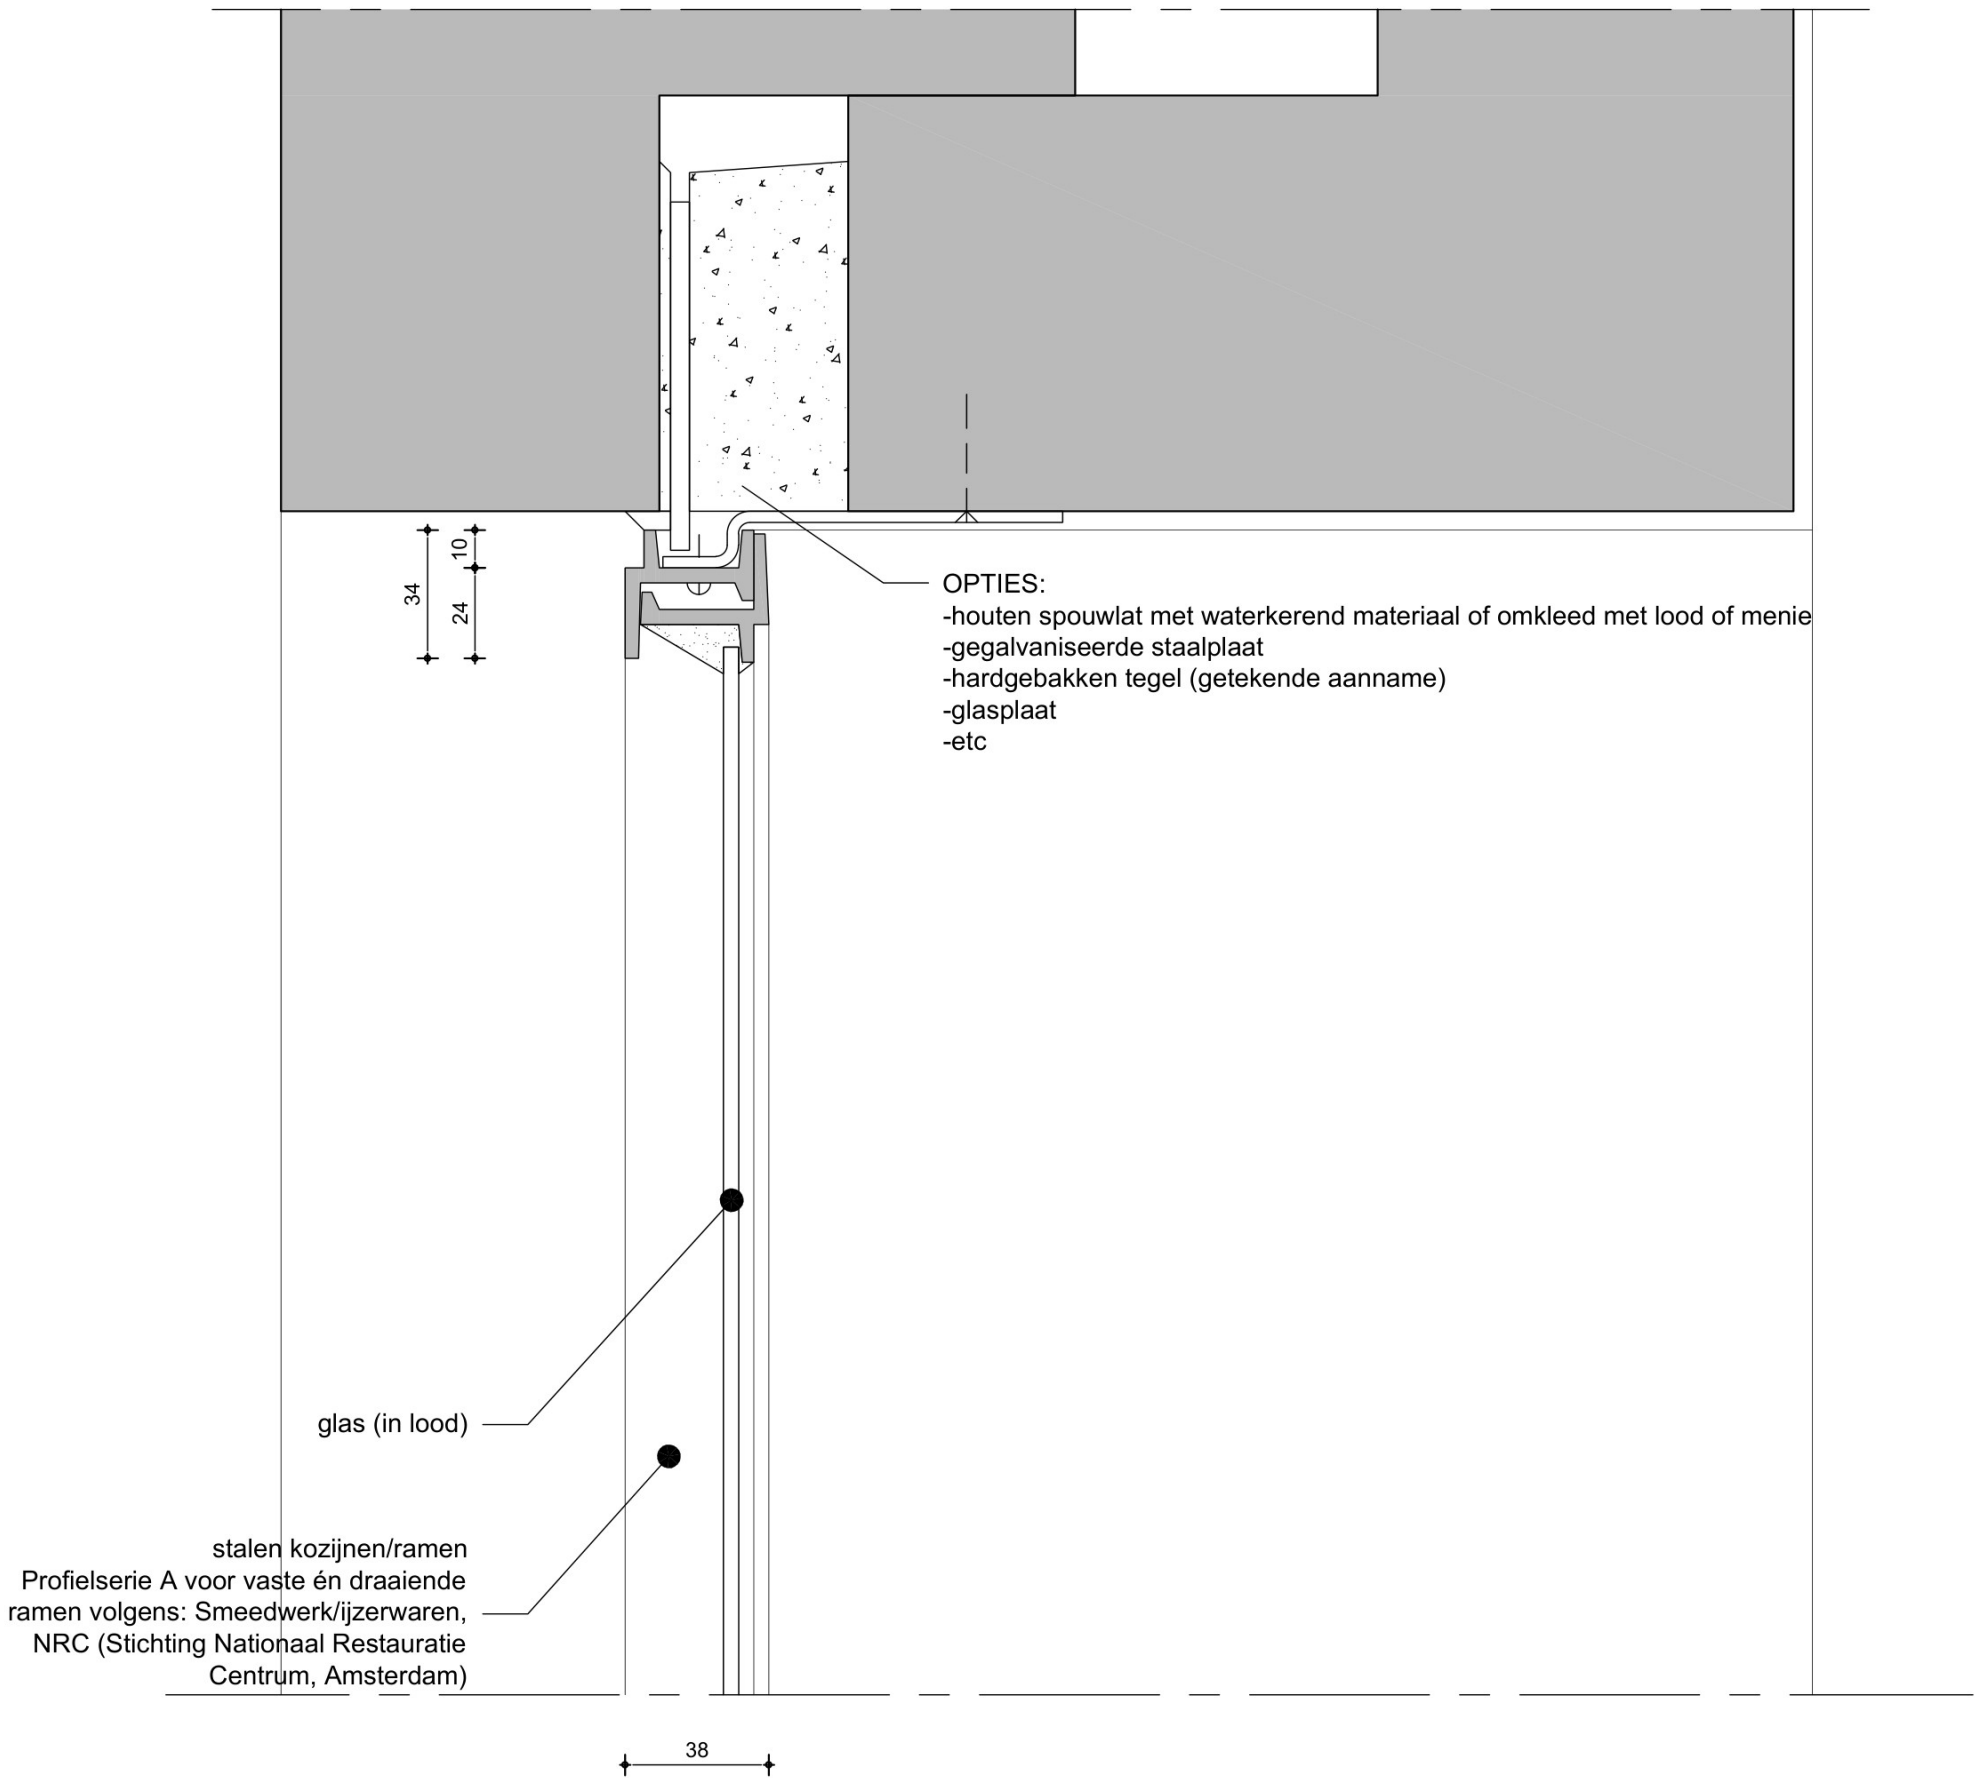

alle maatvoeringen en constructies in het werk te controleren  
constructies volgens berekening en tekening constructeur

209b

wandopbouw;  
bestaand bakstenen buitenblad  
bestaand geventileerde luchtspouw  
bestaand bakstenen binnenblad  
wandafwerking

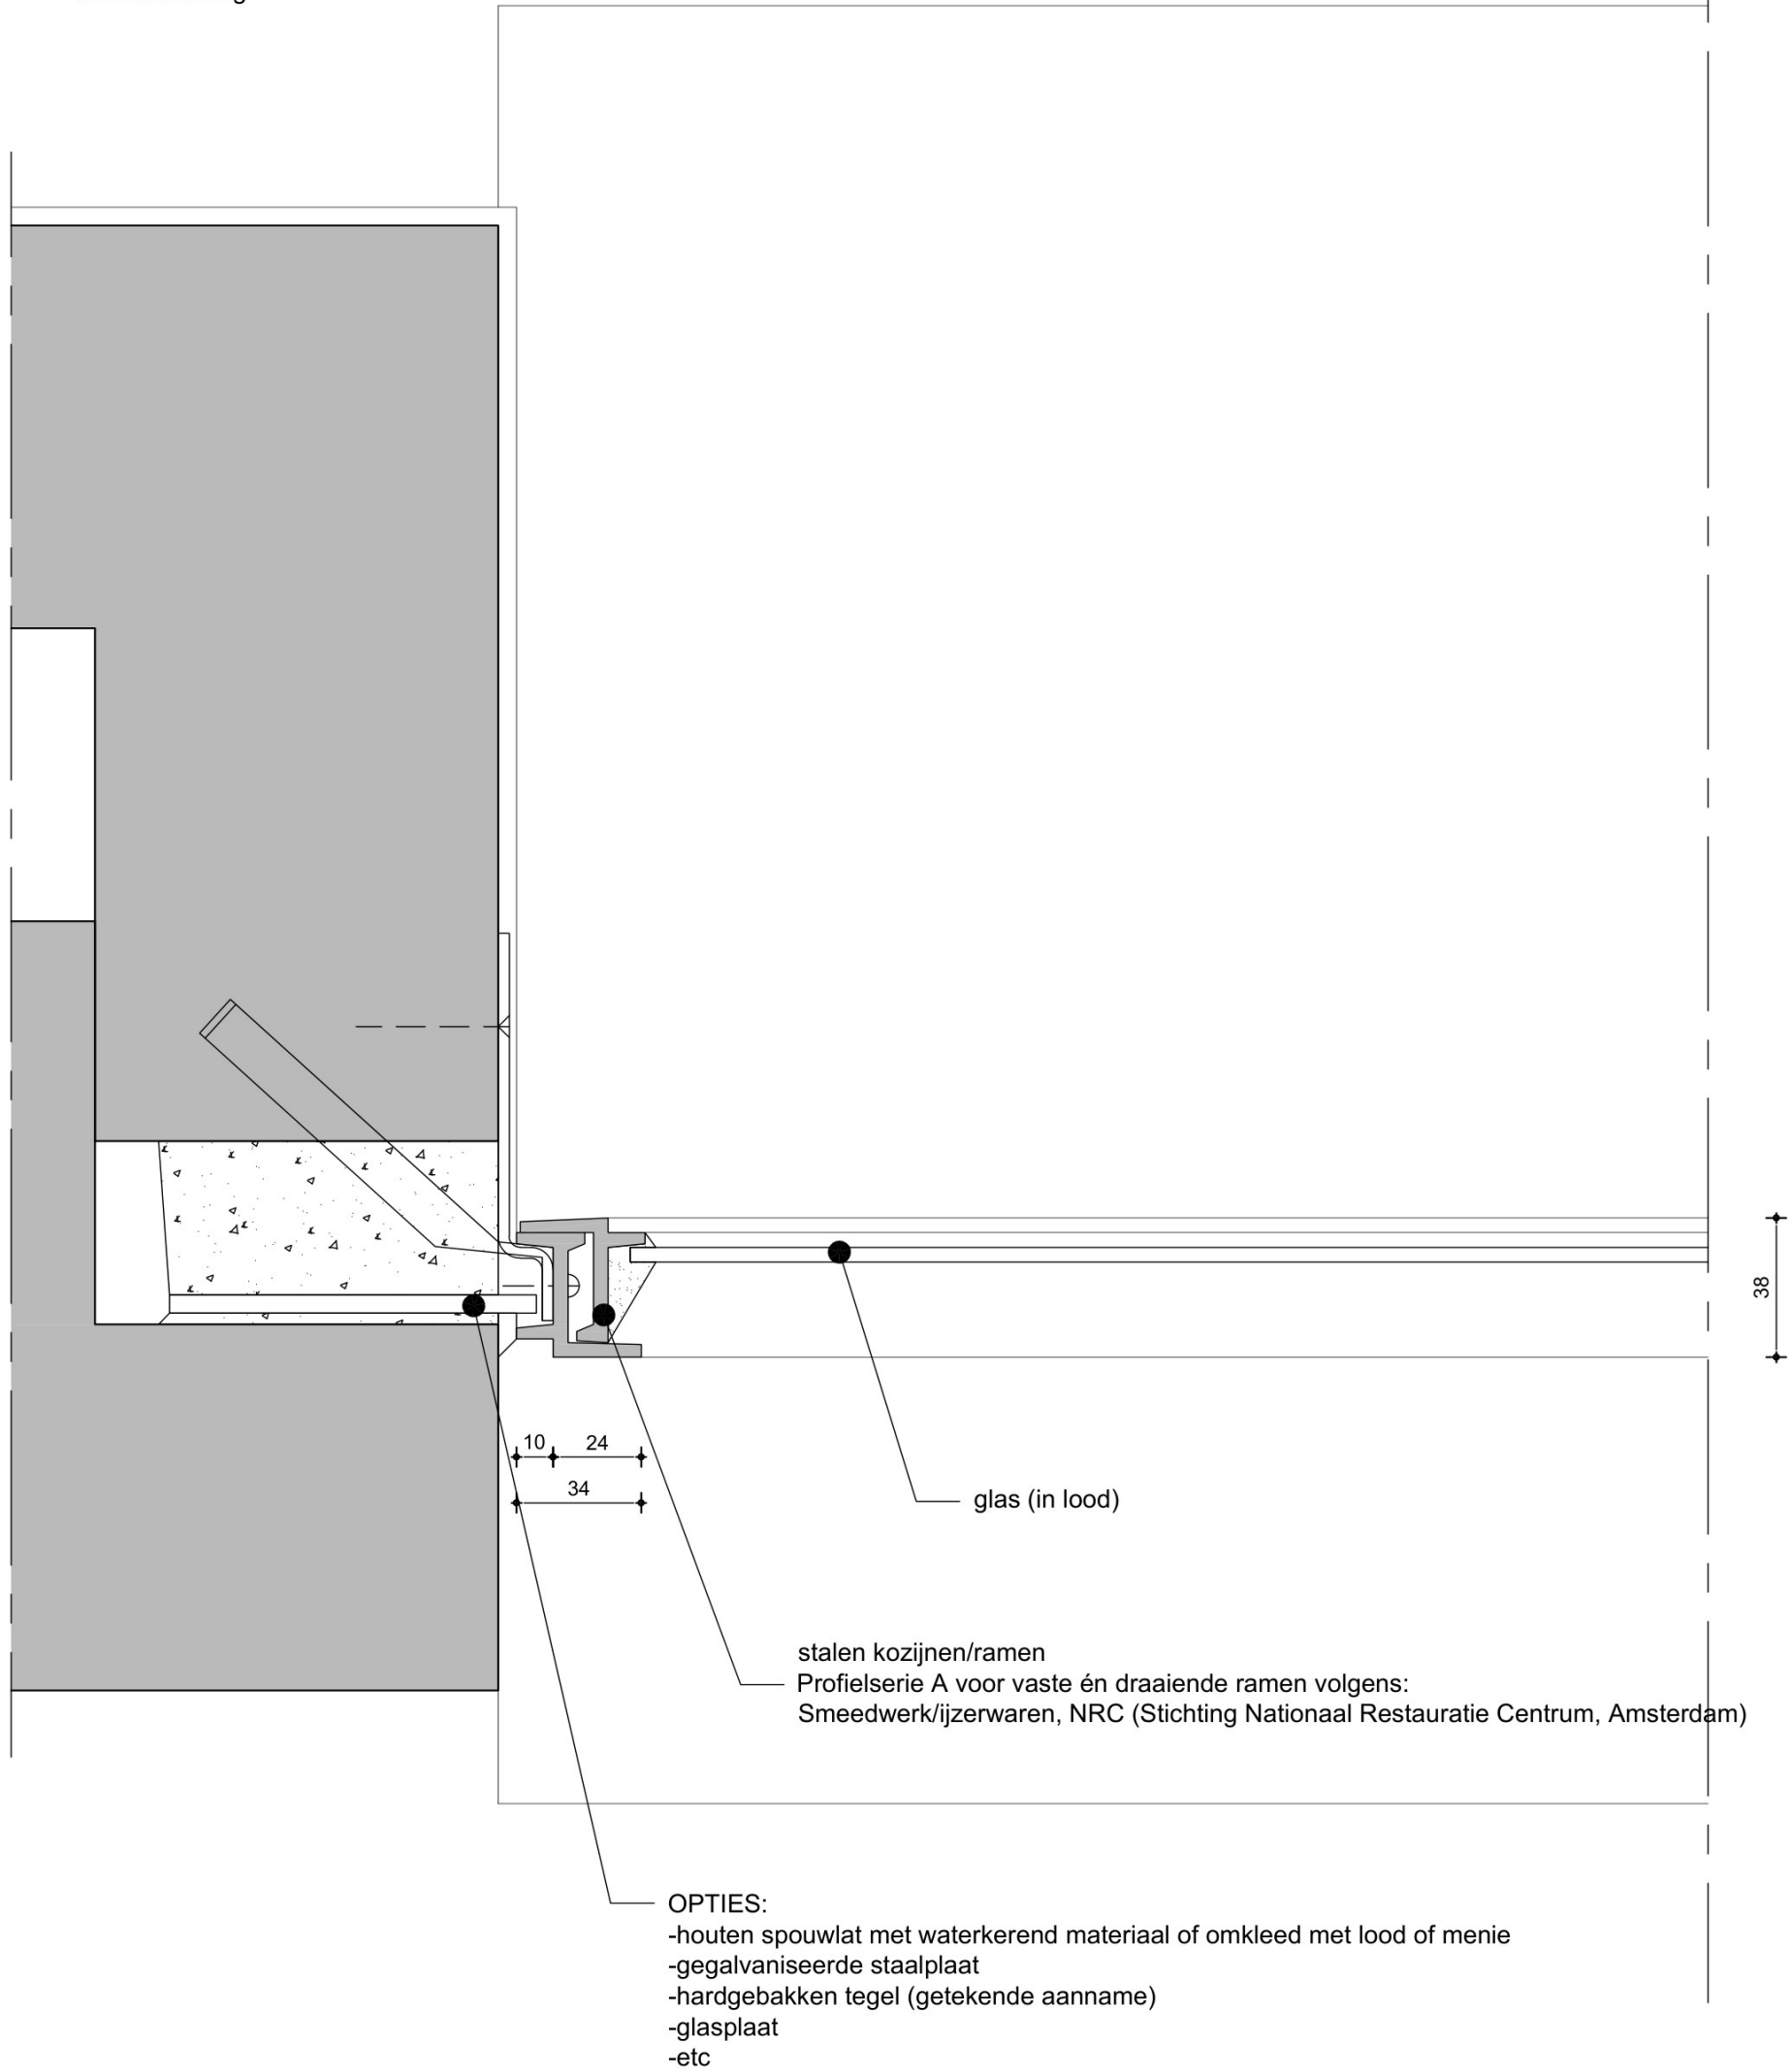

210b

alle maatvoeringen en constructies in het werk te controleren  
constructies volgens berekening en tekening constructeur