


wandopbouw;
bestaand bakstenen buitenblad
bestaand geventileerde luchtpouw
bestaand bakstenen binnenblad
wandafwerking

201n

alle maatvoeringen en constructies in het werk te controleren
constructies volgens berekening en tekening constructeur


wandopbouw;
bestaand bakstenen buitenblad
bestaand geventileerde luchtpouw
bestaand bakstenen binnenblad
wandafwerking

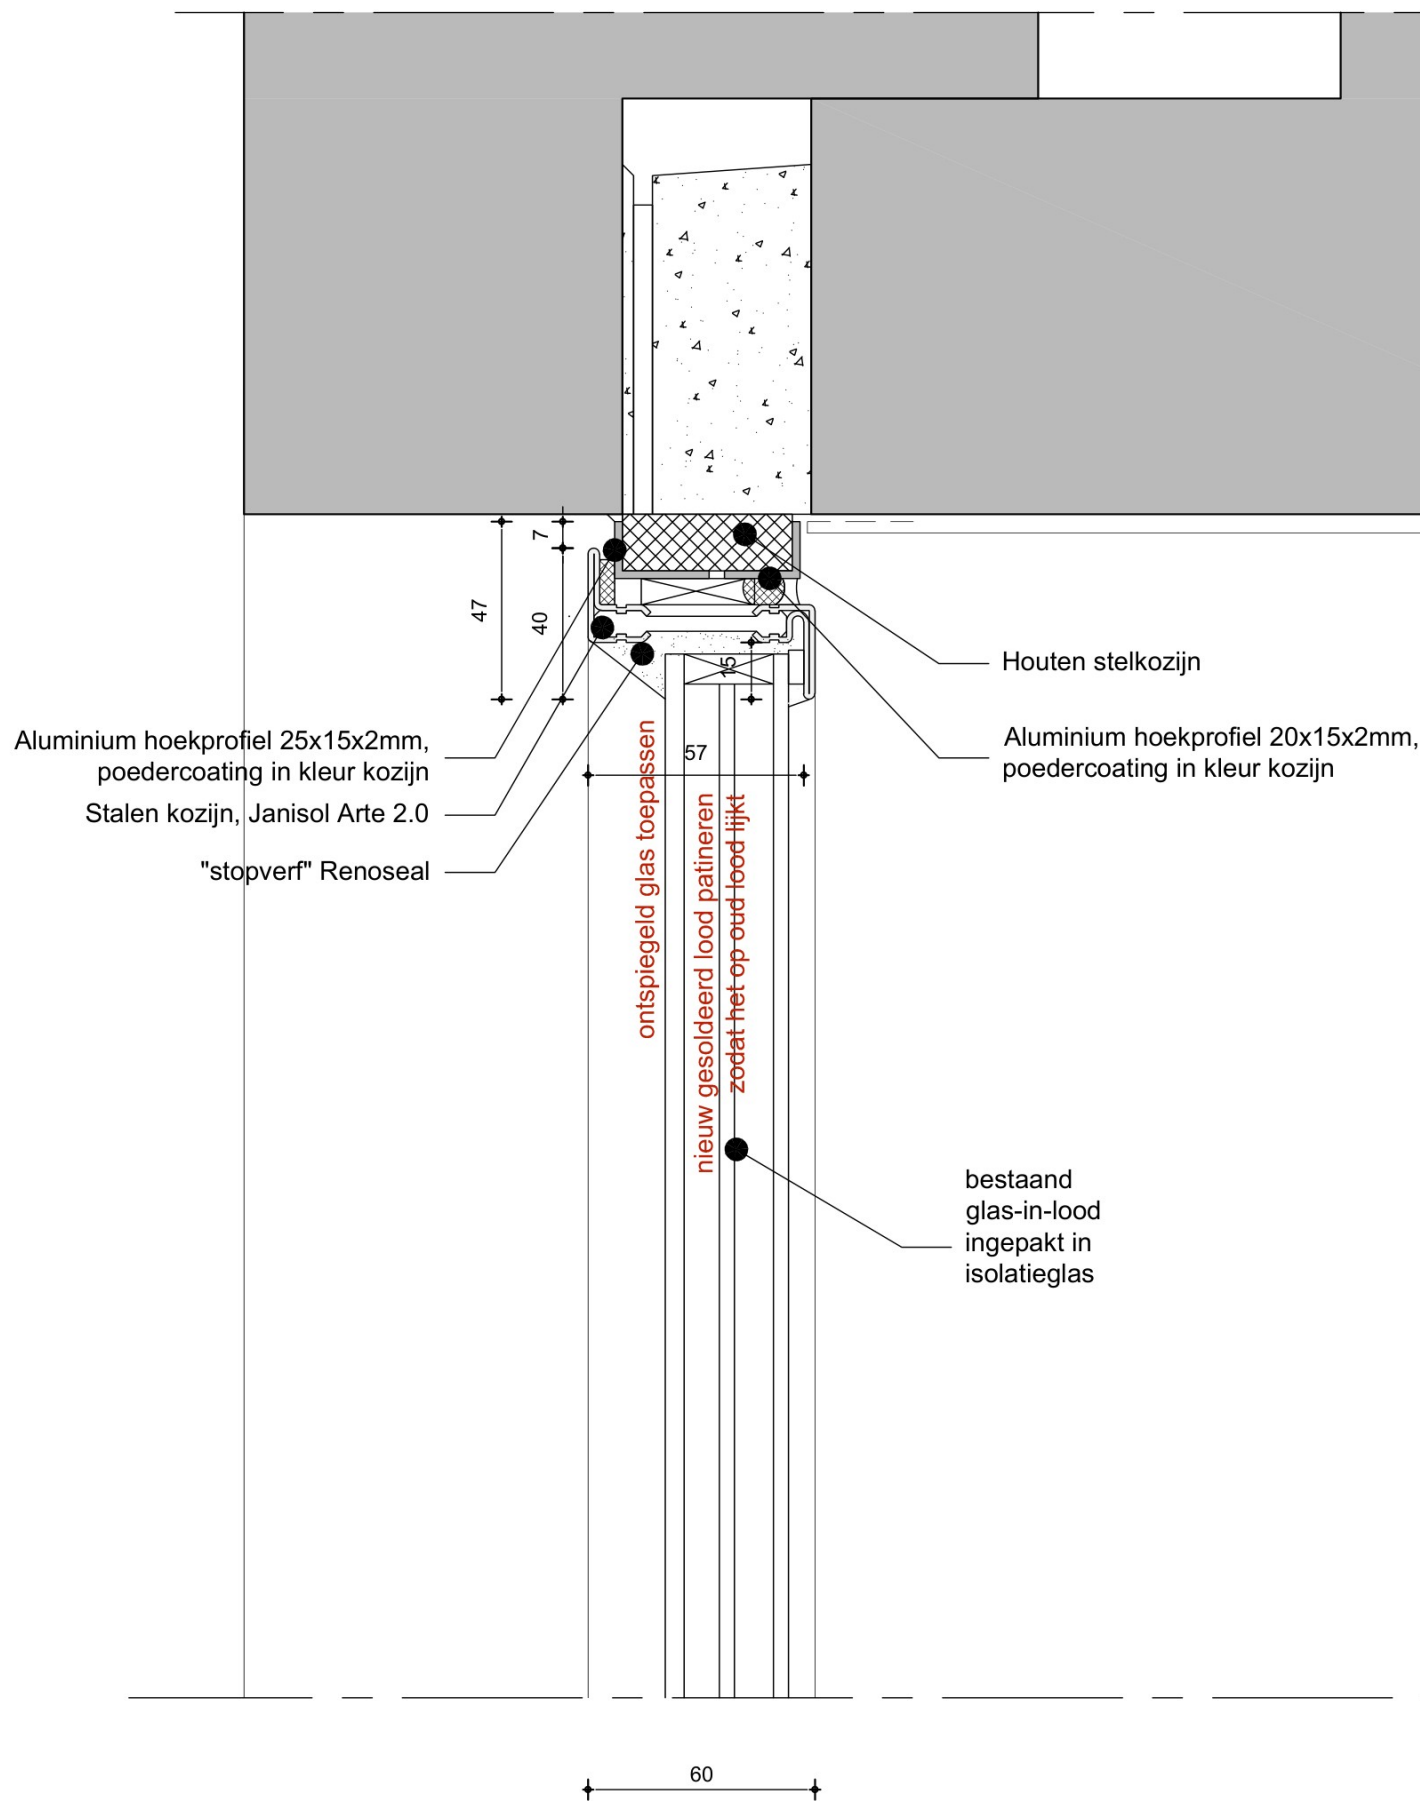

202n


alle maatvoeringen en constructies in het werk te controleren
constructies volgens berekening en tekening constructeur

wandopbouw;
bestaand bakstenen buitenblad
bestaand geventileerde luchtsponw
bestaand bakstenen binnenblad
wandafwerking

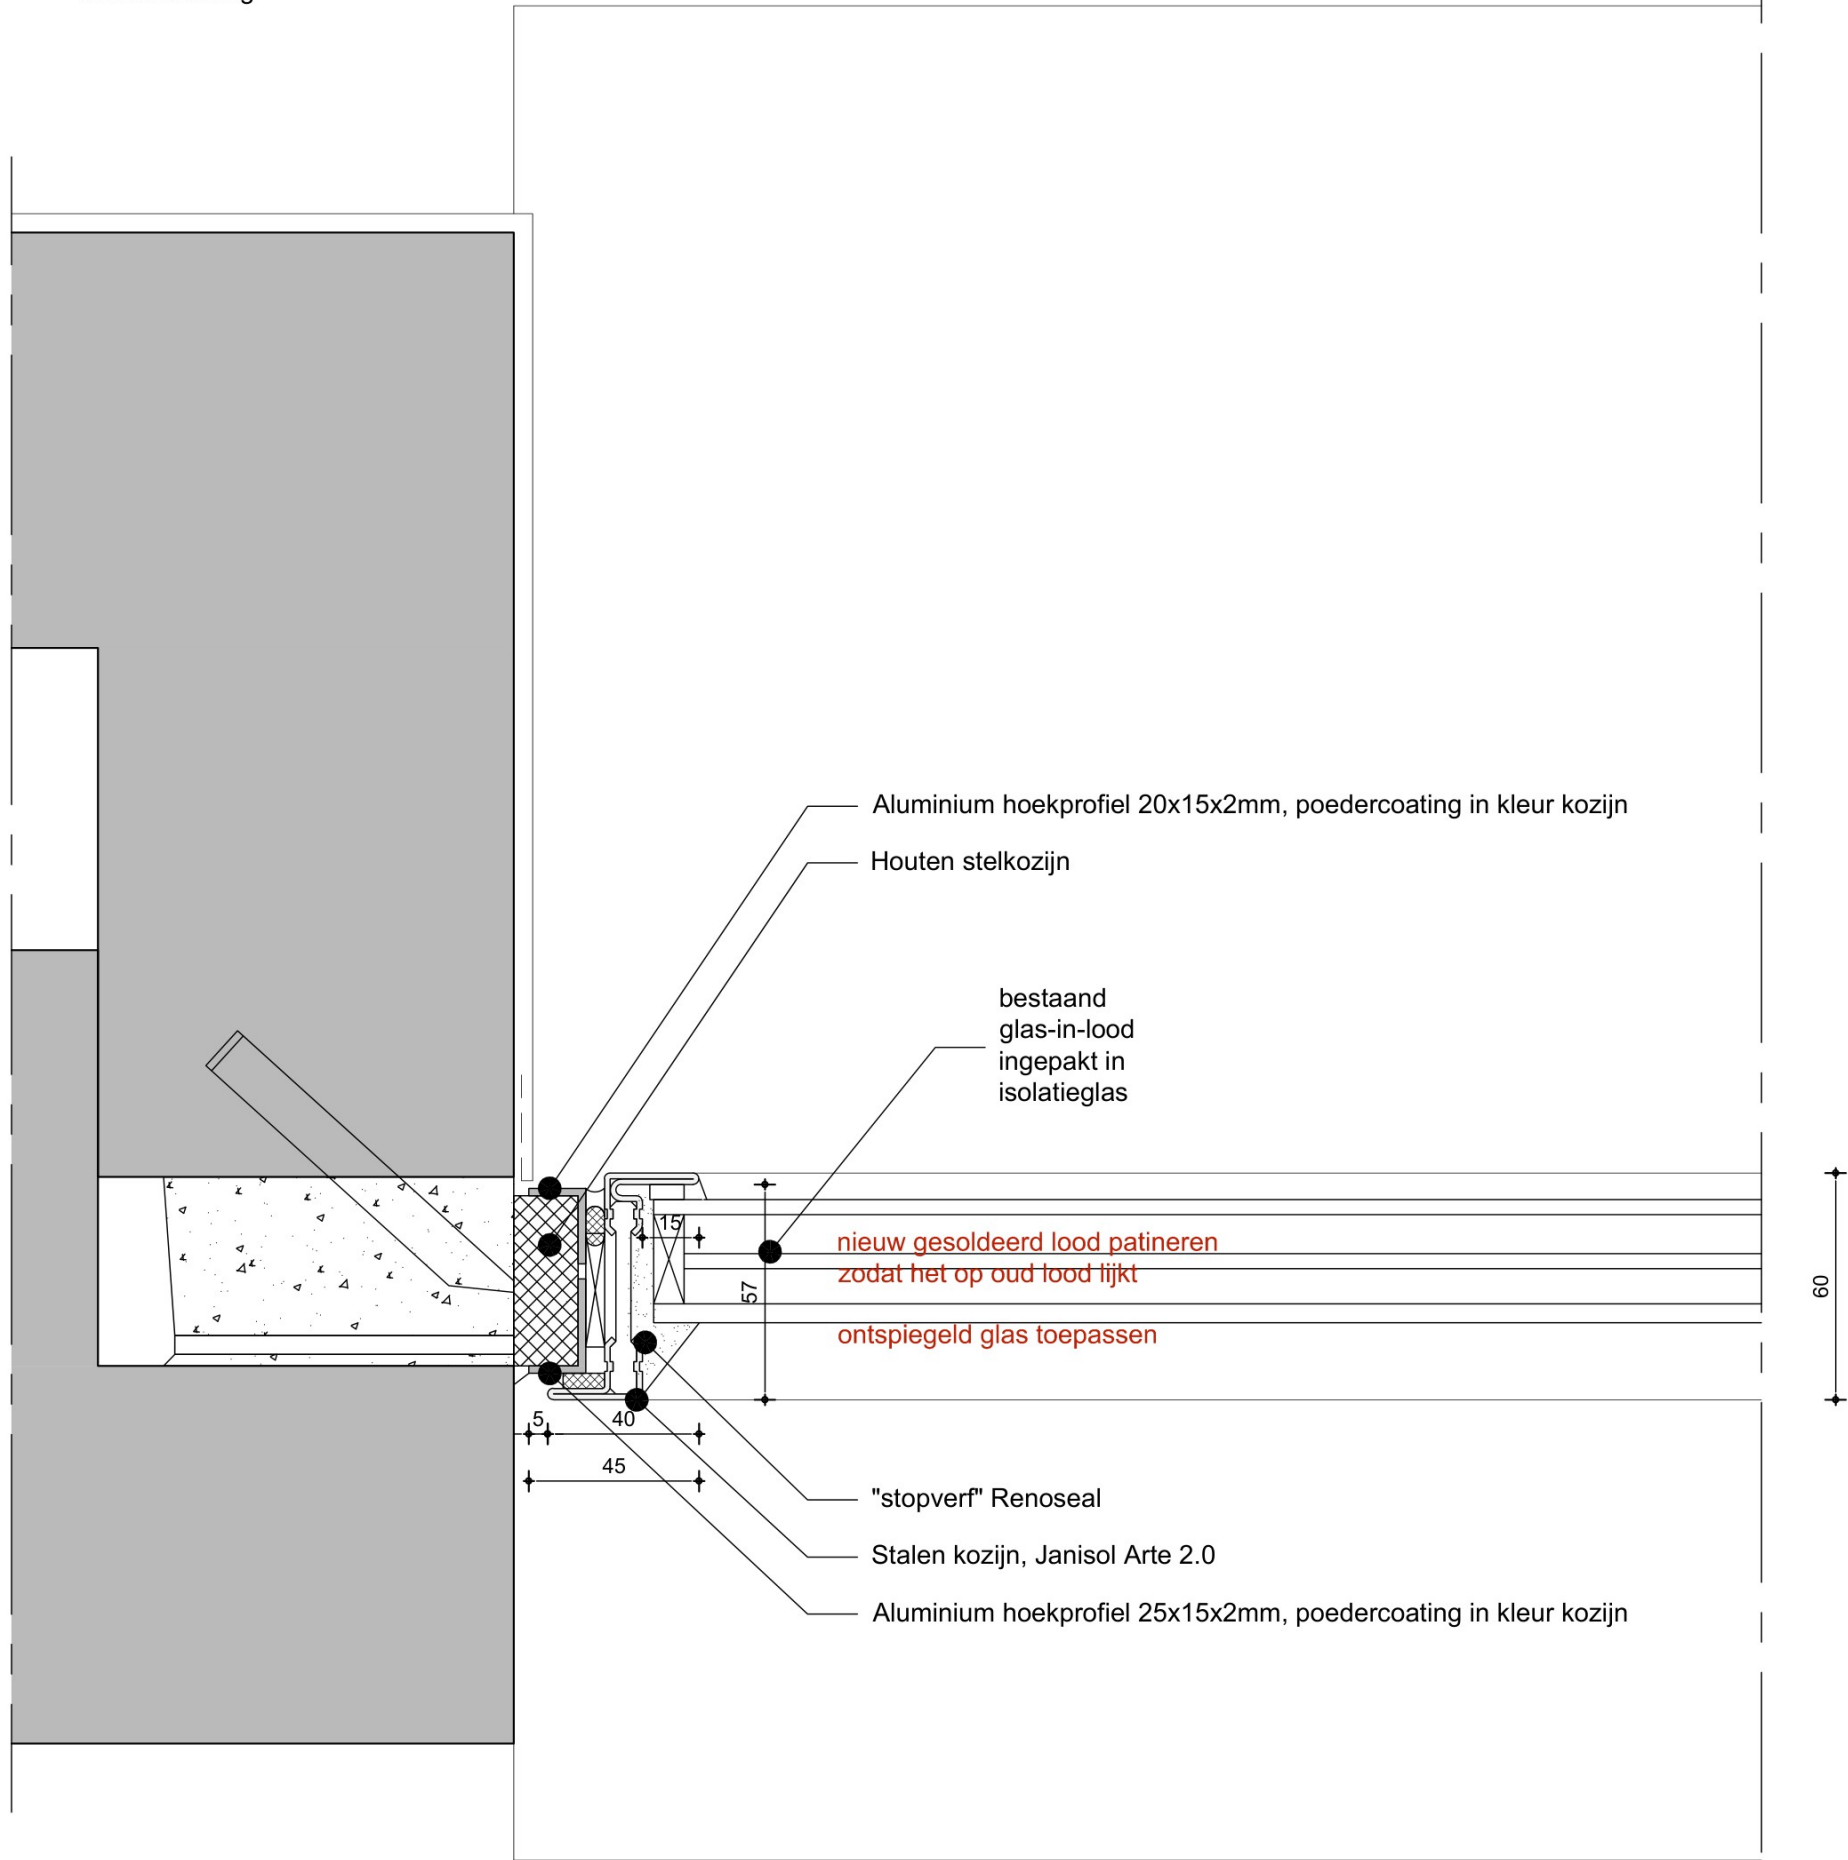

alle maatvoeringen en constructies in het werk te controleren
constructies volgens berekening en tekening constructeur

203n

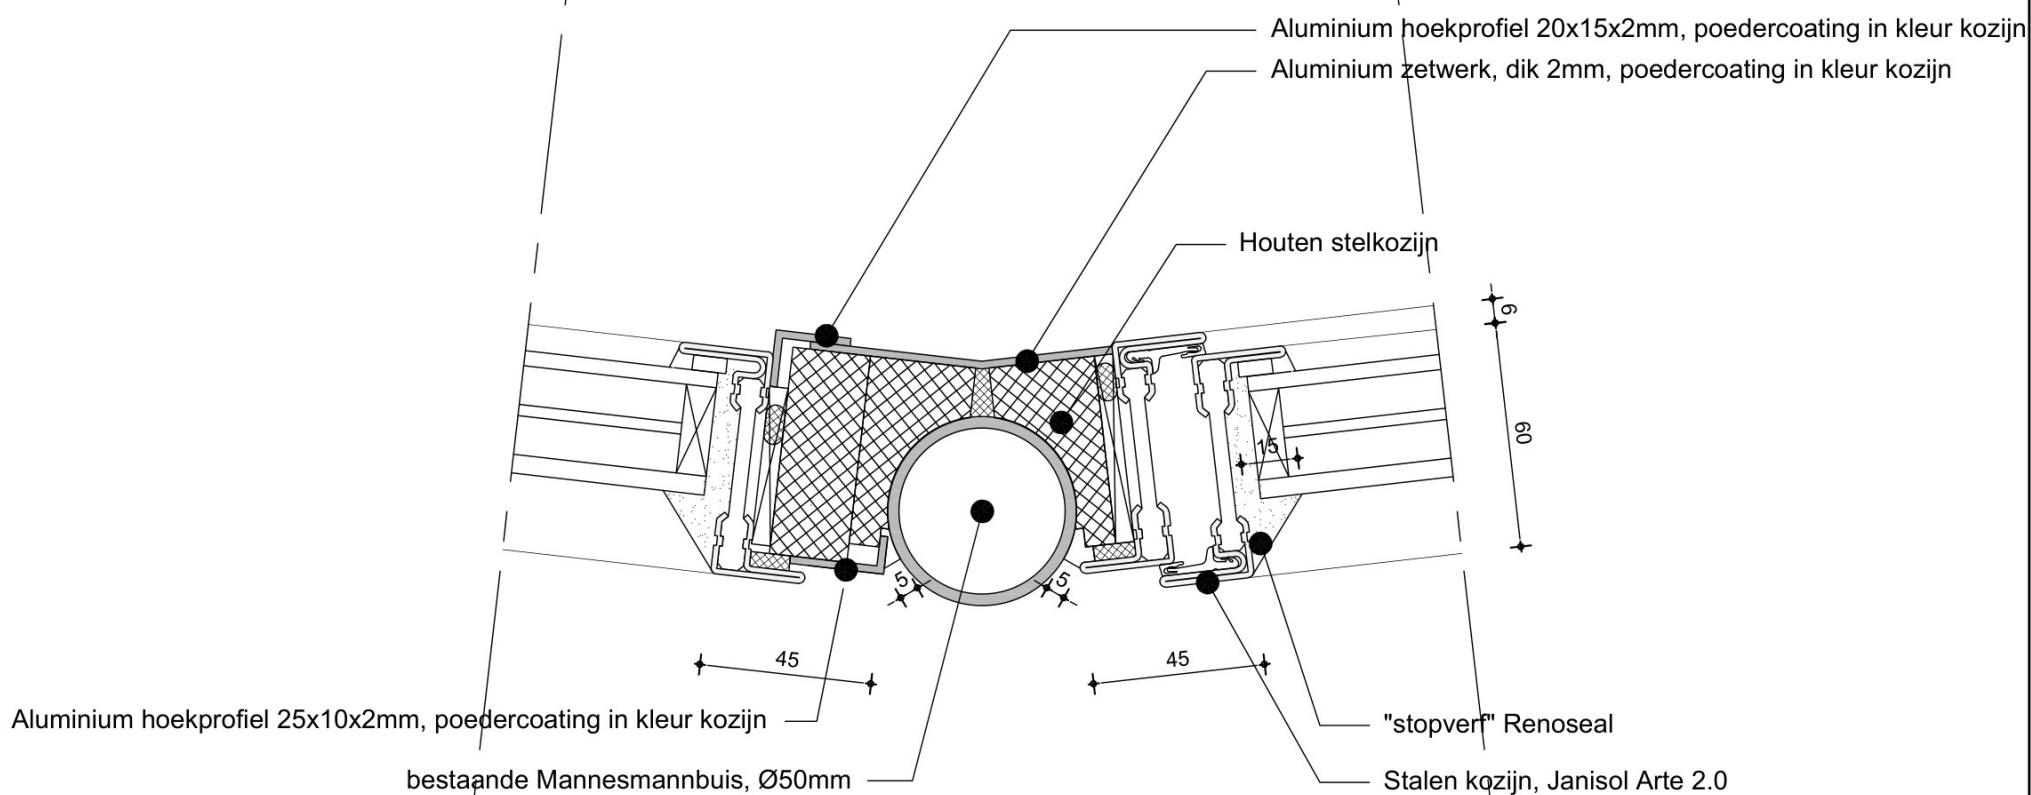

204n

alle maatvoeringen en constructies in het werk te controleren
constructies volgens berekening en tekening constructeur


Huis "Molenhof" te Buurmalsen
DETAILS NIEUW - vast glas/naar buiten draaiend

Schaal: 1:2 Gew. A: 28-04-2025 Gew. B: 26-05-2025 Gew. C: 07-11-2025
Datum: 17-01-2025 Get.: PG

Werknr.: 2526
Bladnr.: D204n


SLOVEN
ARCHITECTUUR
Sonniusstraat 1G 5212 AJ 's-Hertogenbosch
tel. 085 06 45 747 www.slovenarchitectuur.nl

wandopbouw;
bestaand bakstenen buitenblad
bestaand geventileerde luchtpouw
bestaand bakstenen binnenblad
wandafwerking

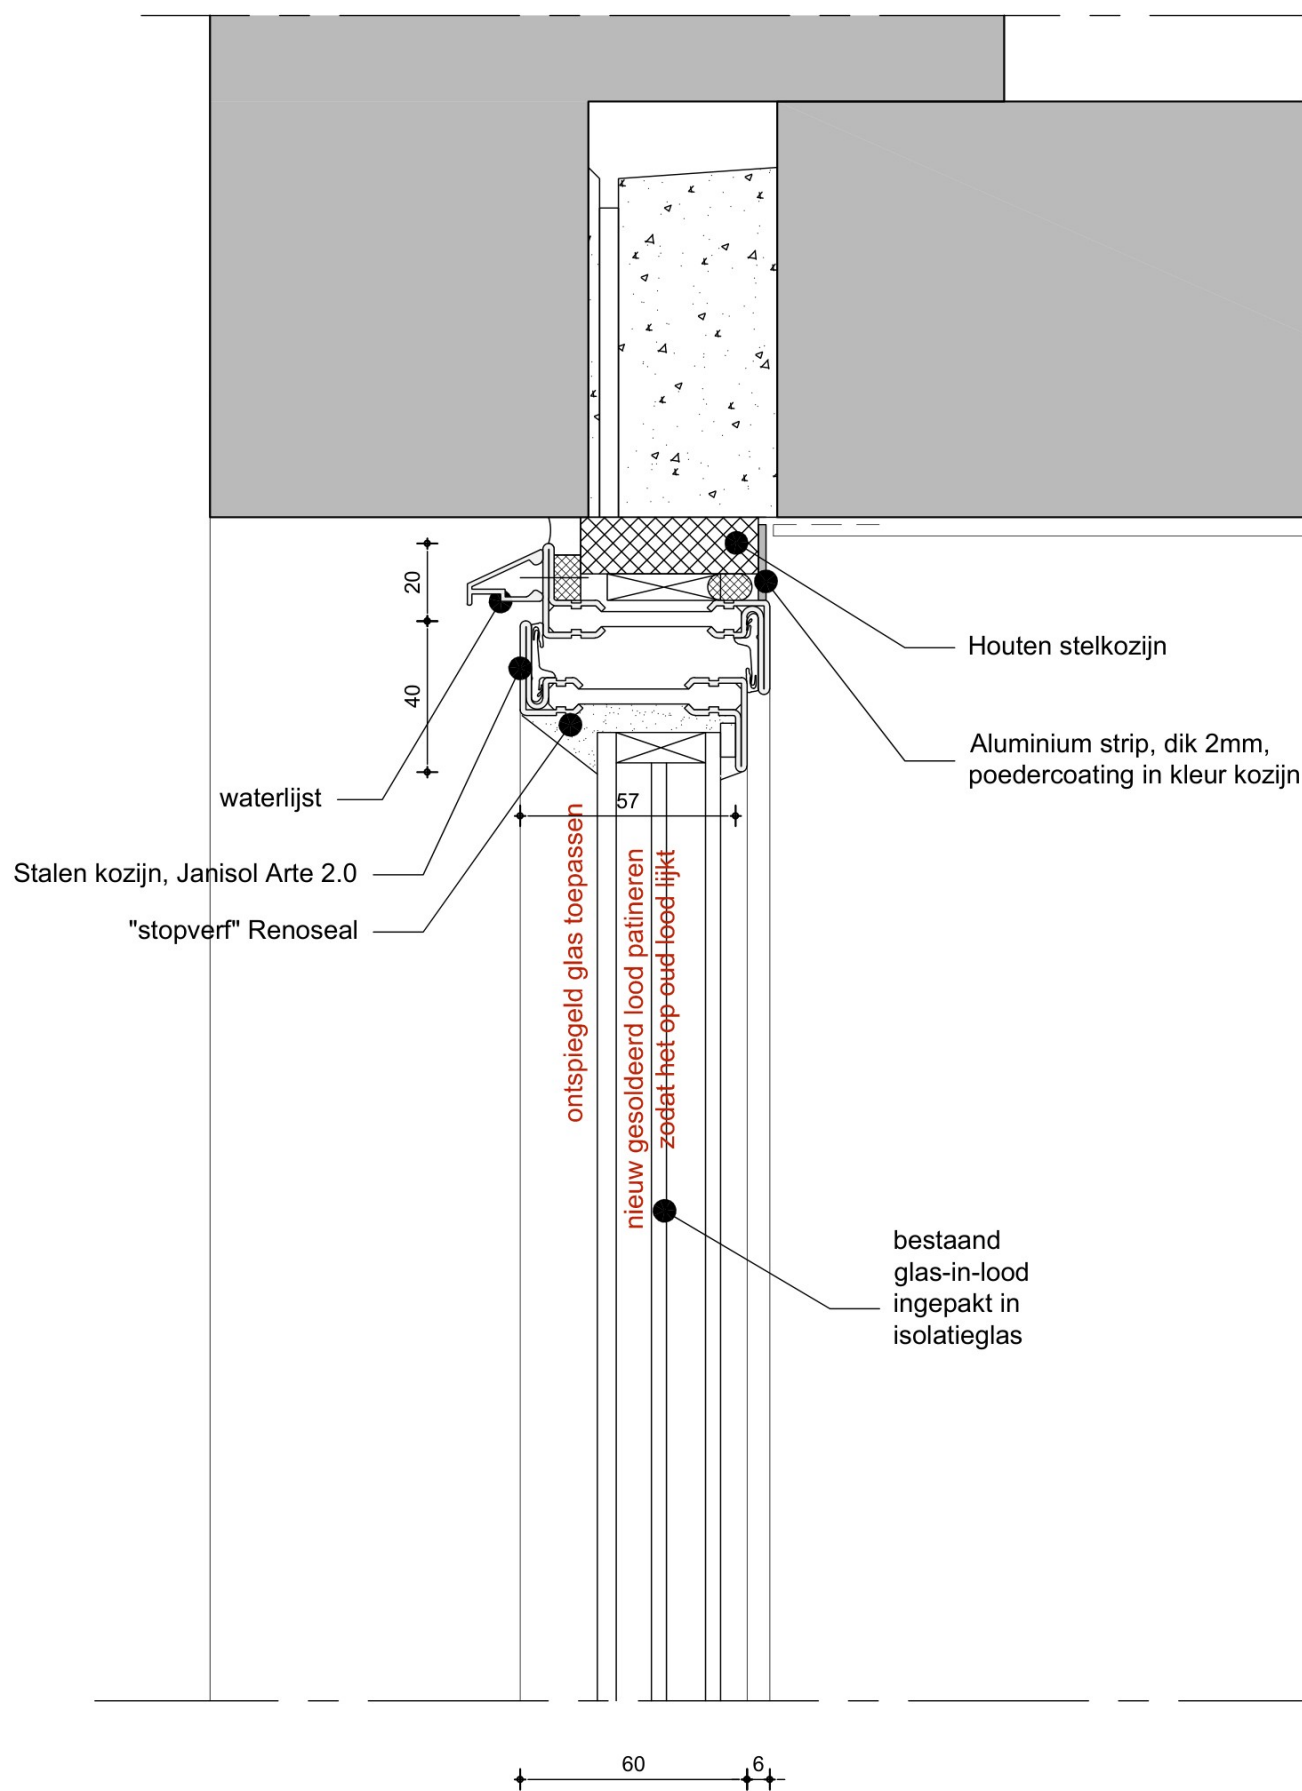

205n

alle maatvoeringen en constructies in het werk te controleren
constructies volgens berekening en tekening constructeur

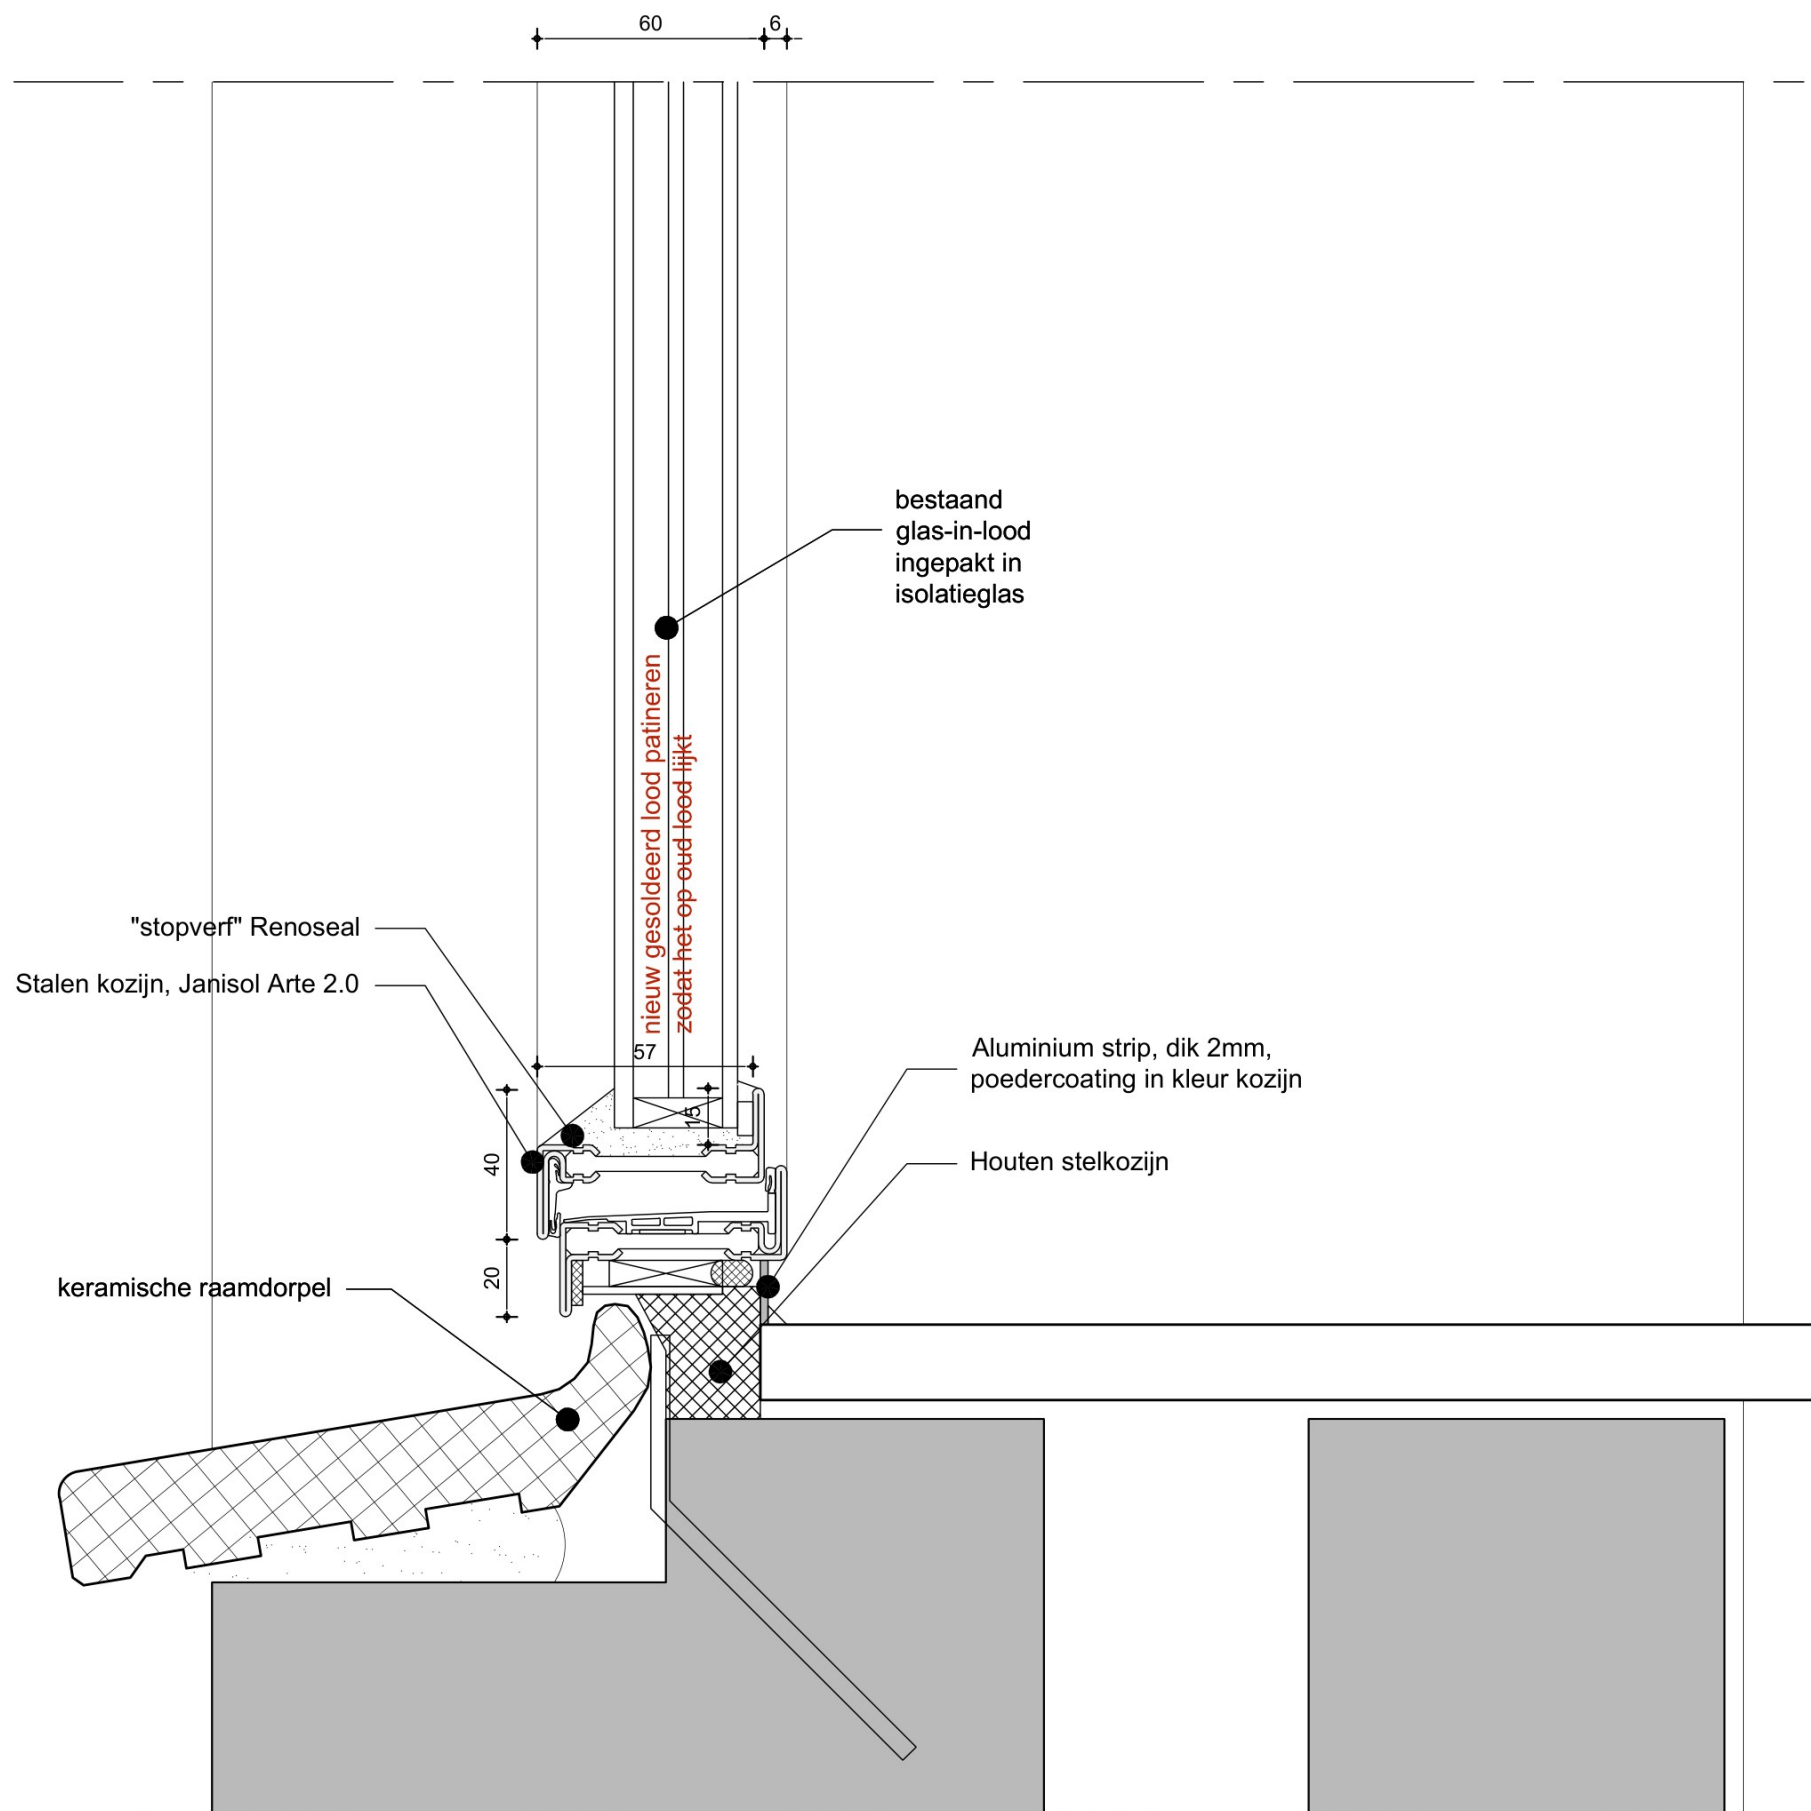

wandopbouw;
bestaand bakstenen buitenblad
bestaand geventileerde luchtpouw
bestaand bakstenen binnenblad
wandafwerking

206n

alle maatvoeringen en constructies in het werk te controleren
constructies volgens berekening en tekening constructeur

Huis "Molenhof" te Buurmalsen
DETAILS NIEUW - naar buiten draaiend

Schaal: 1:2

Gew. A: 07-11-2025

Werknr.:

2526

Datum: 27-06-2025

Gew. B:

Bladnr.:

D206n


Get.: PG

Gew. C:

SLOVEN
ARCHITECTUUR


Sonniusstraat 1G 5212 AJ 's-Hertogenbosch
tel. 085 06 45 747 www.slovenarchitectuur.nl

wandopbouw;
bestaand bakstenen buitenblad
bestaand geventileerde luchtspouw
bestaand bakstenen binnenblad
wandafwerking

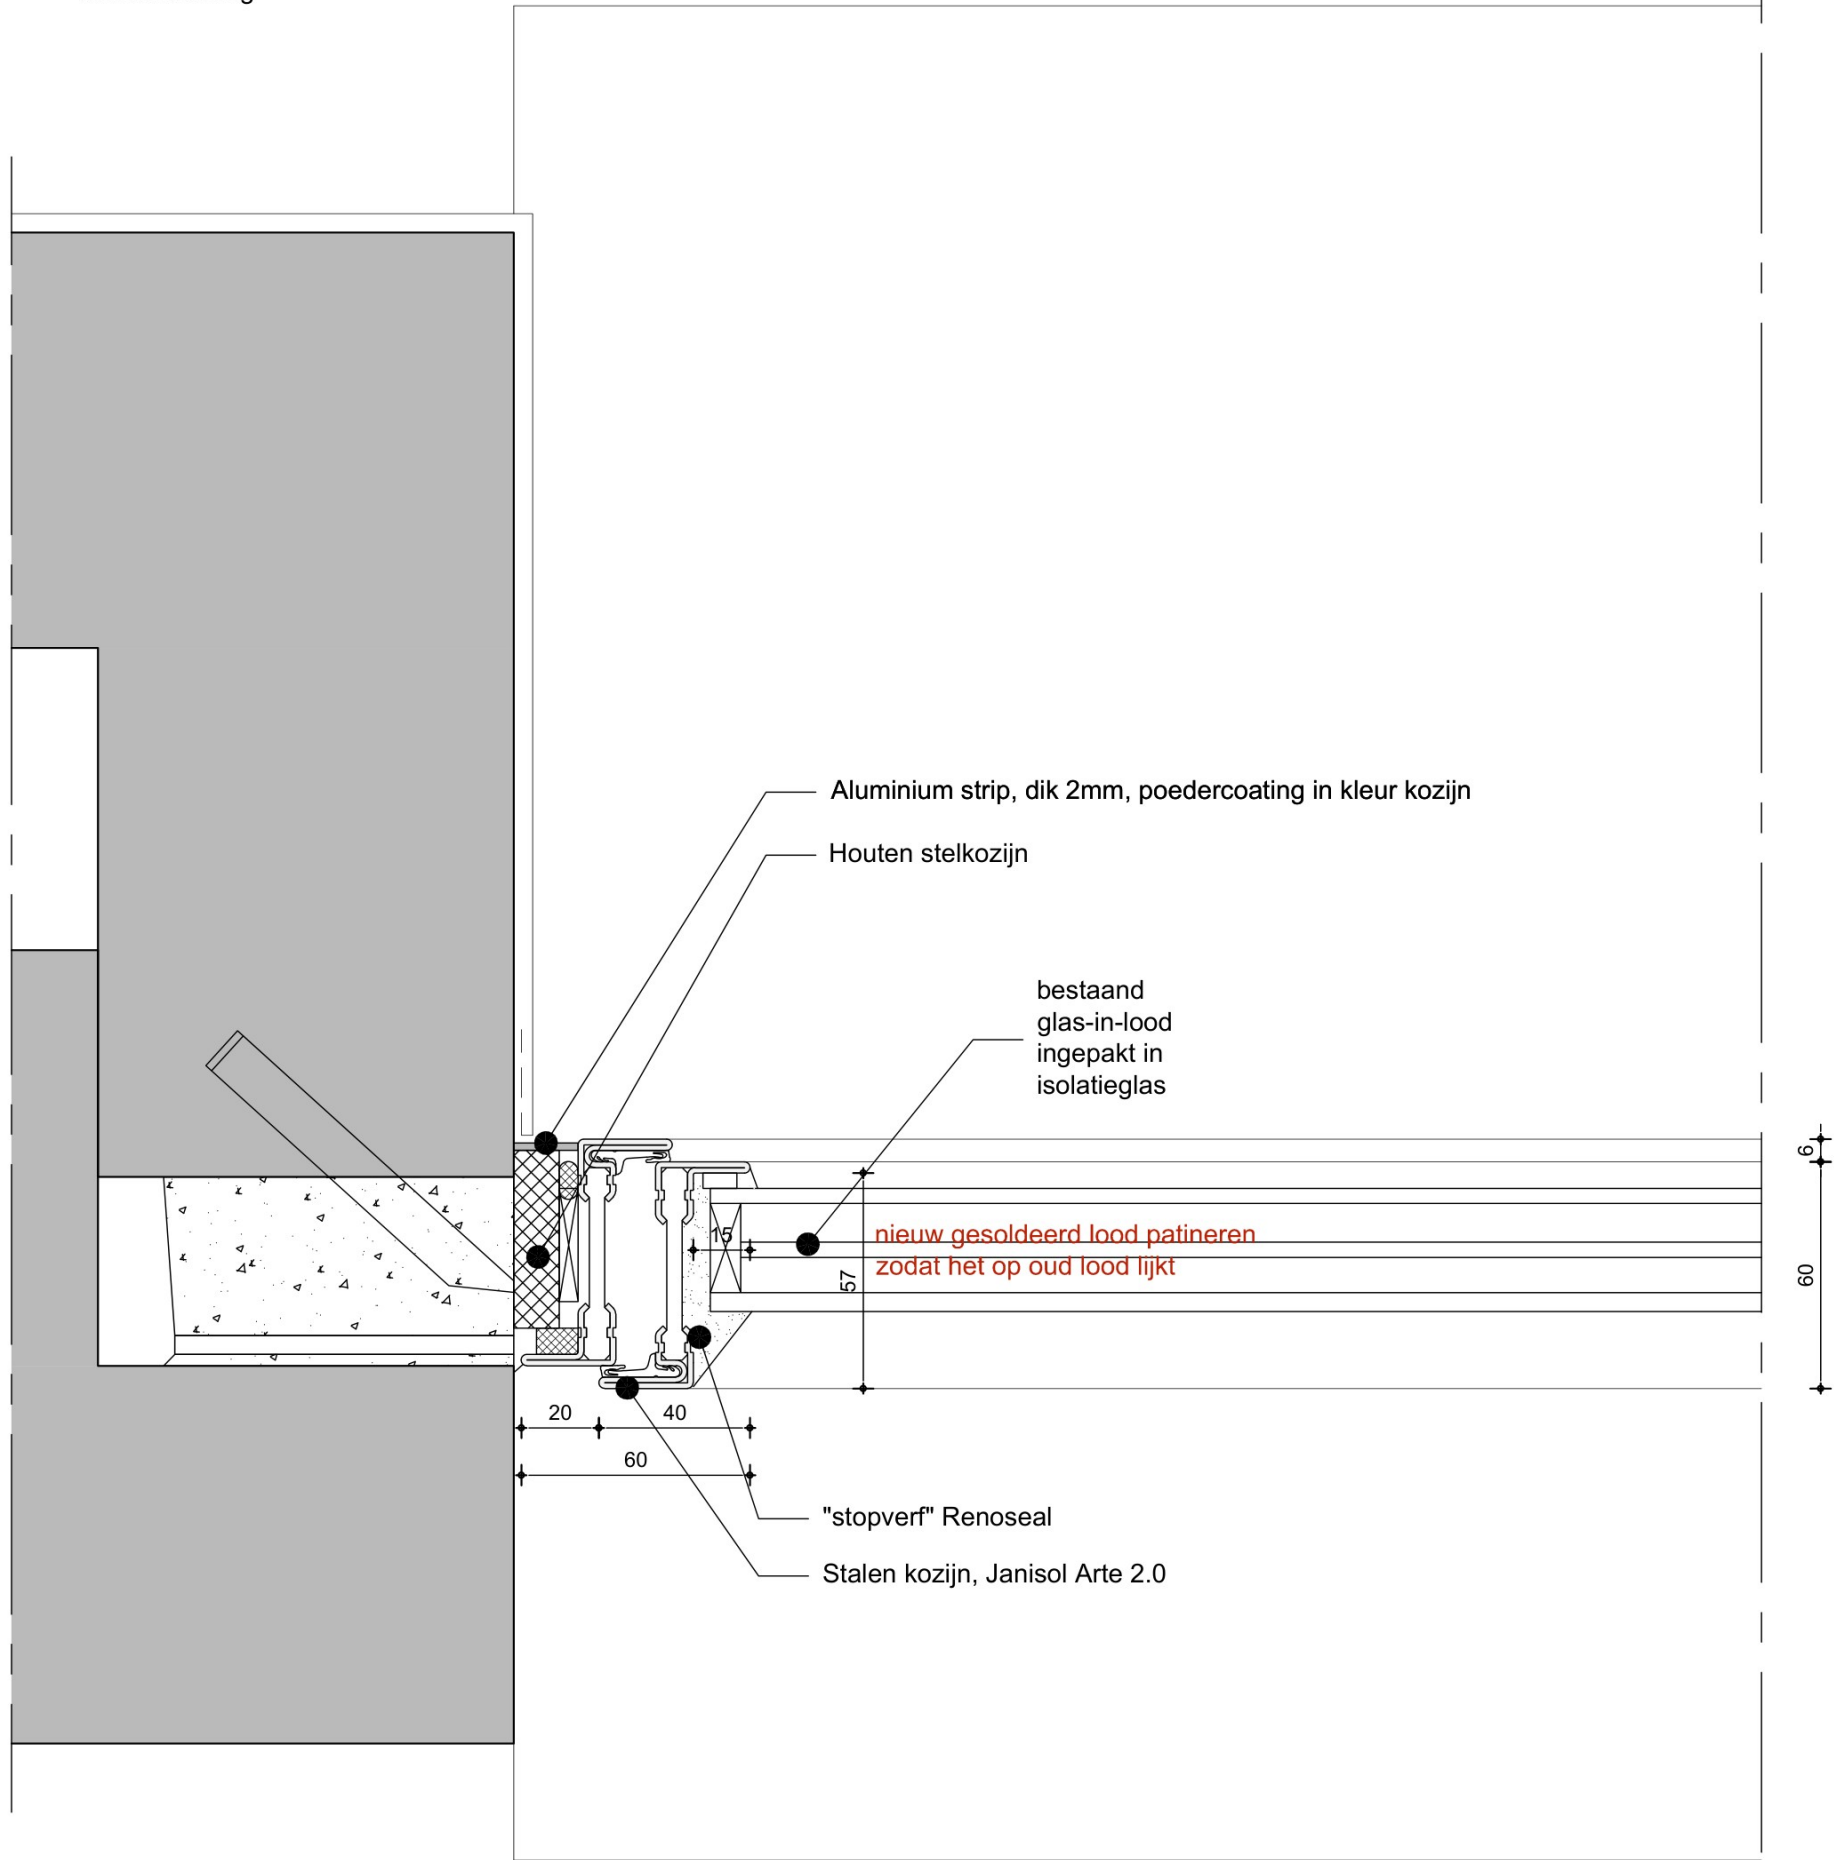

207n

alle maatvoeringen en constructies in het werk te controleren
constructies volgens berekening en tekening constructeur

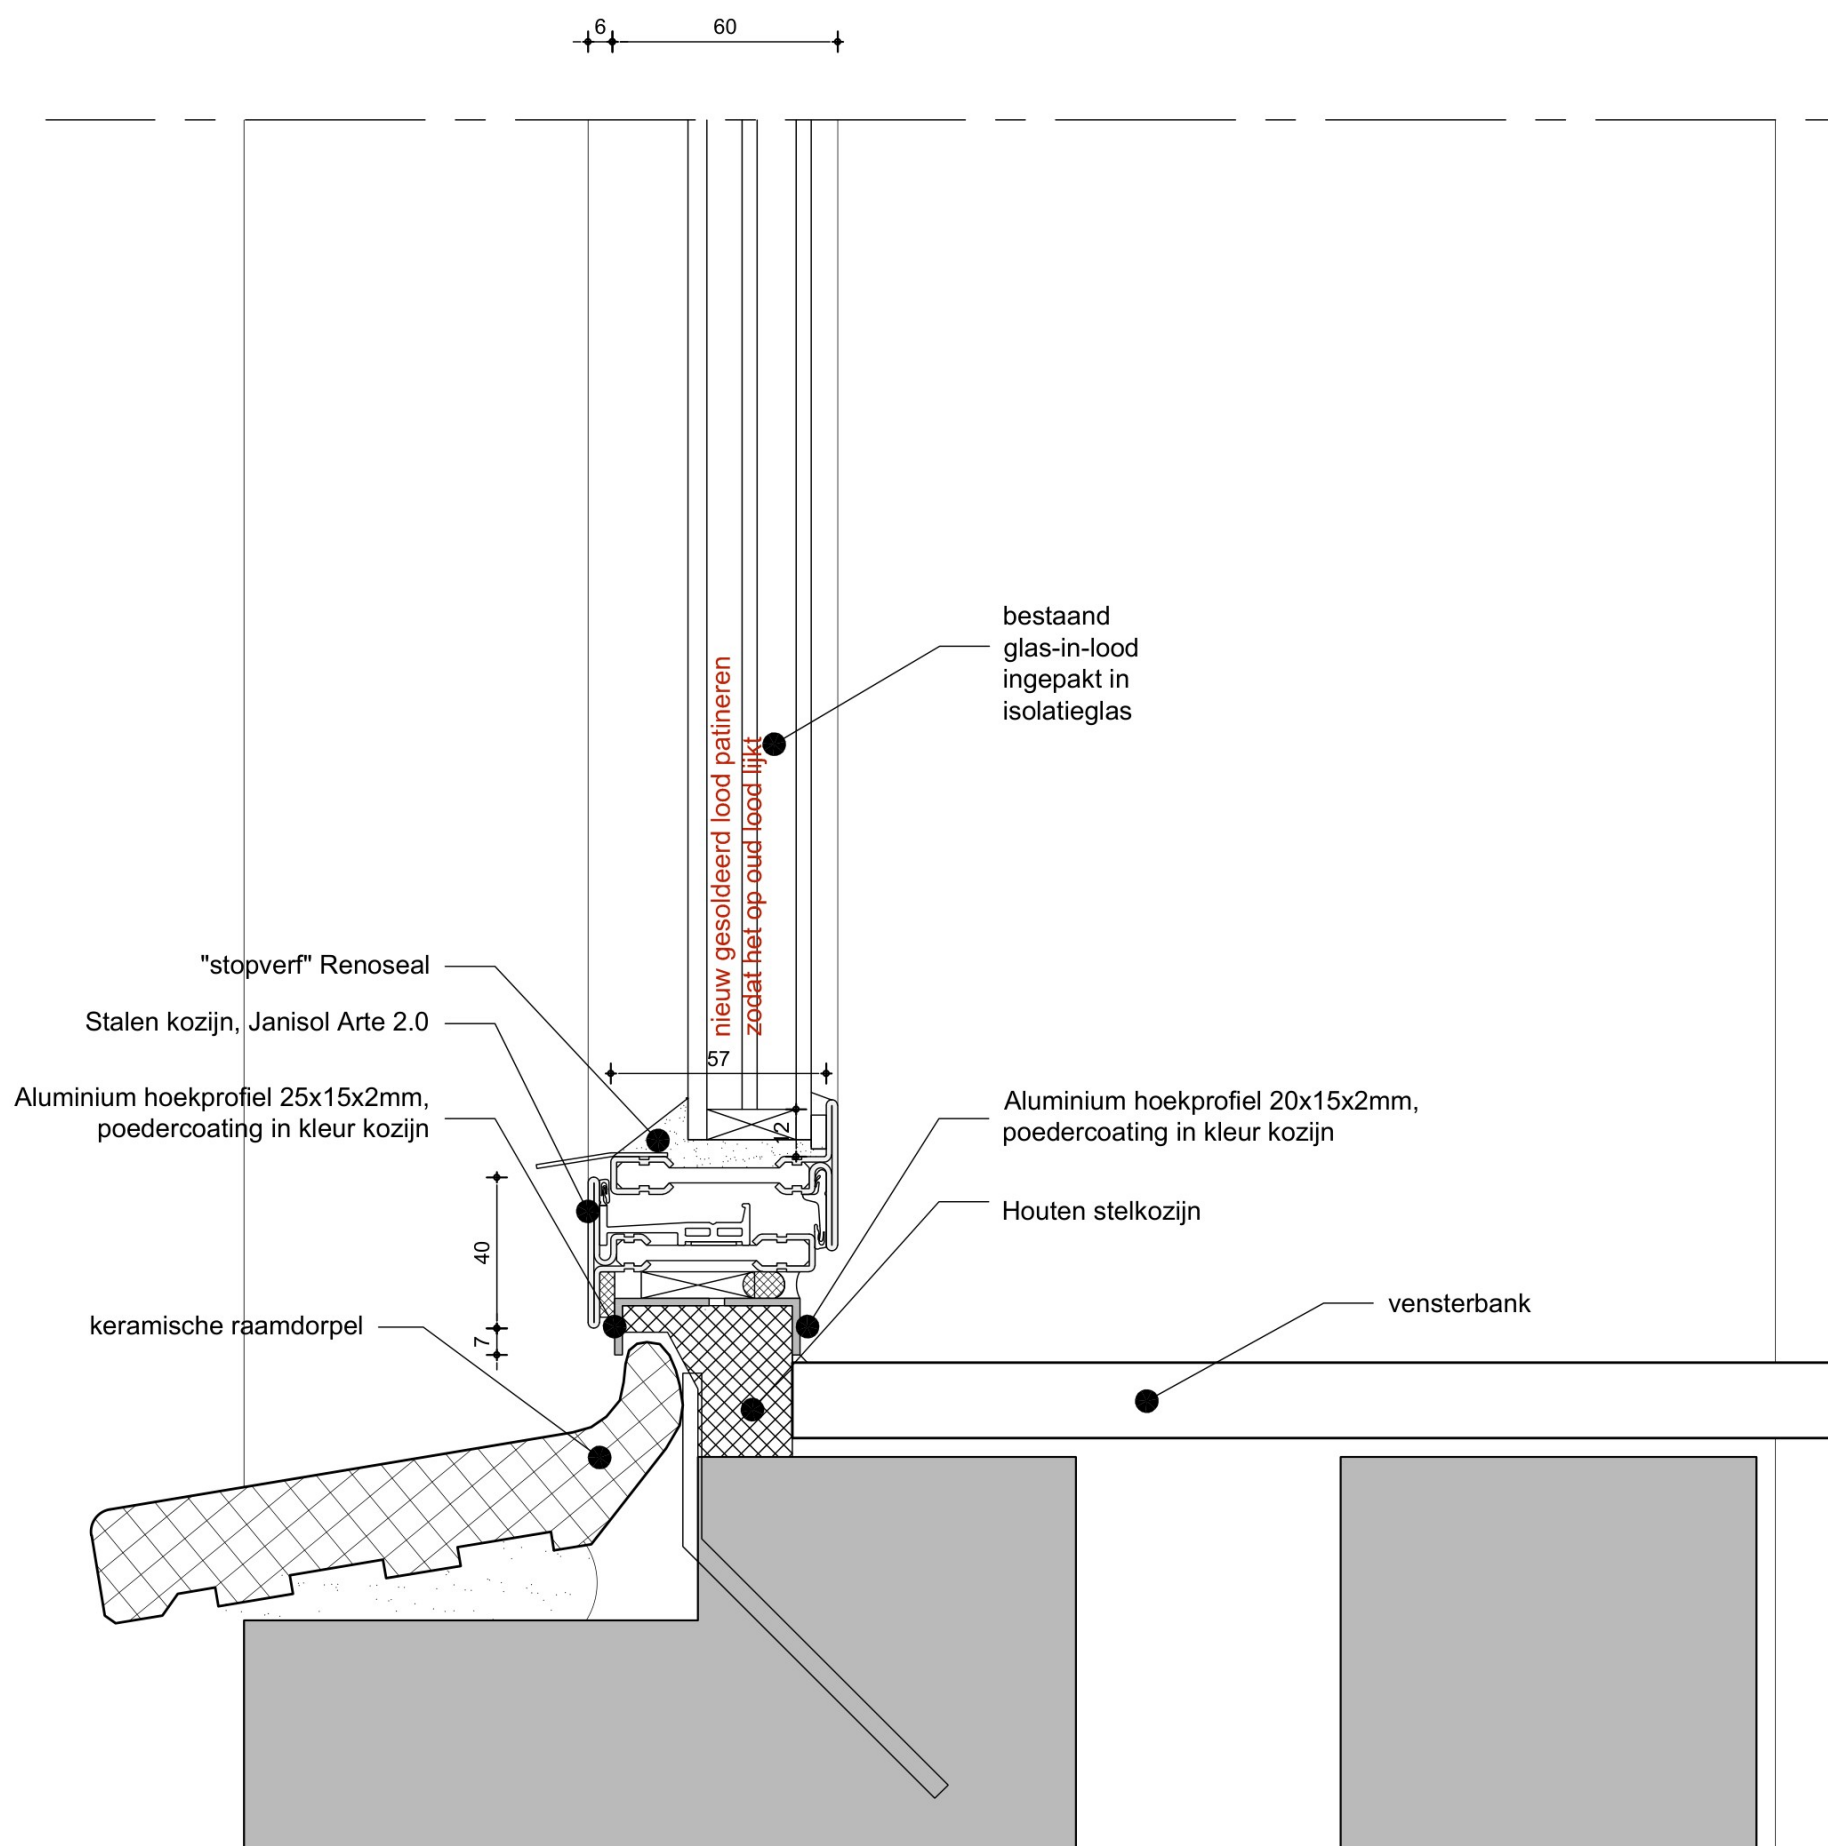

wandopbouw;
bestaand bakstenen buitenblad
bestaand geventileerde luchtpouw
bestaand bakstenen binnenblad
wandafwerking

208n

alle maatvoeringen en constructies in het werk te controleren
constructies volgens berekening en tekening constructeur

Huis "Molenhof" te Buurmalsen
DETAILS NIEUW - naar binnen draaiend

Schaal: 1:2

Gew. A: 07-11-2025

Werknr.:

2526

Datum: 27-06-2025

Gew. B:

Bladnr.:

D208n


Get.: PG

Gew. C:

SLOVEN
ARCHITECTUUR

Sonniusstraat 1G 5212 AJ 's-Hertogenbosch
tel. 085 06 45 747 www.slovenarchitectuur.nl


wandopbouw;
bestaand bakstenen buitenblad
bestaand geventileerde luchtpouw
bestaand bakstenen binnenblad
wandafwerking

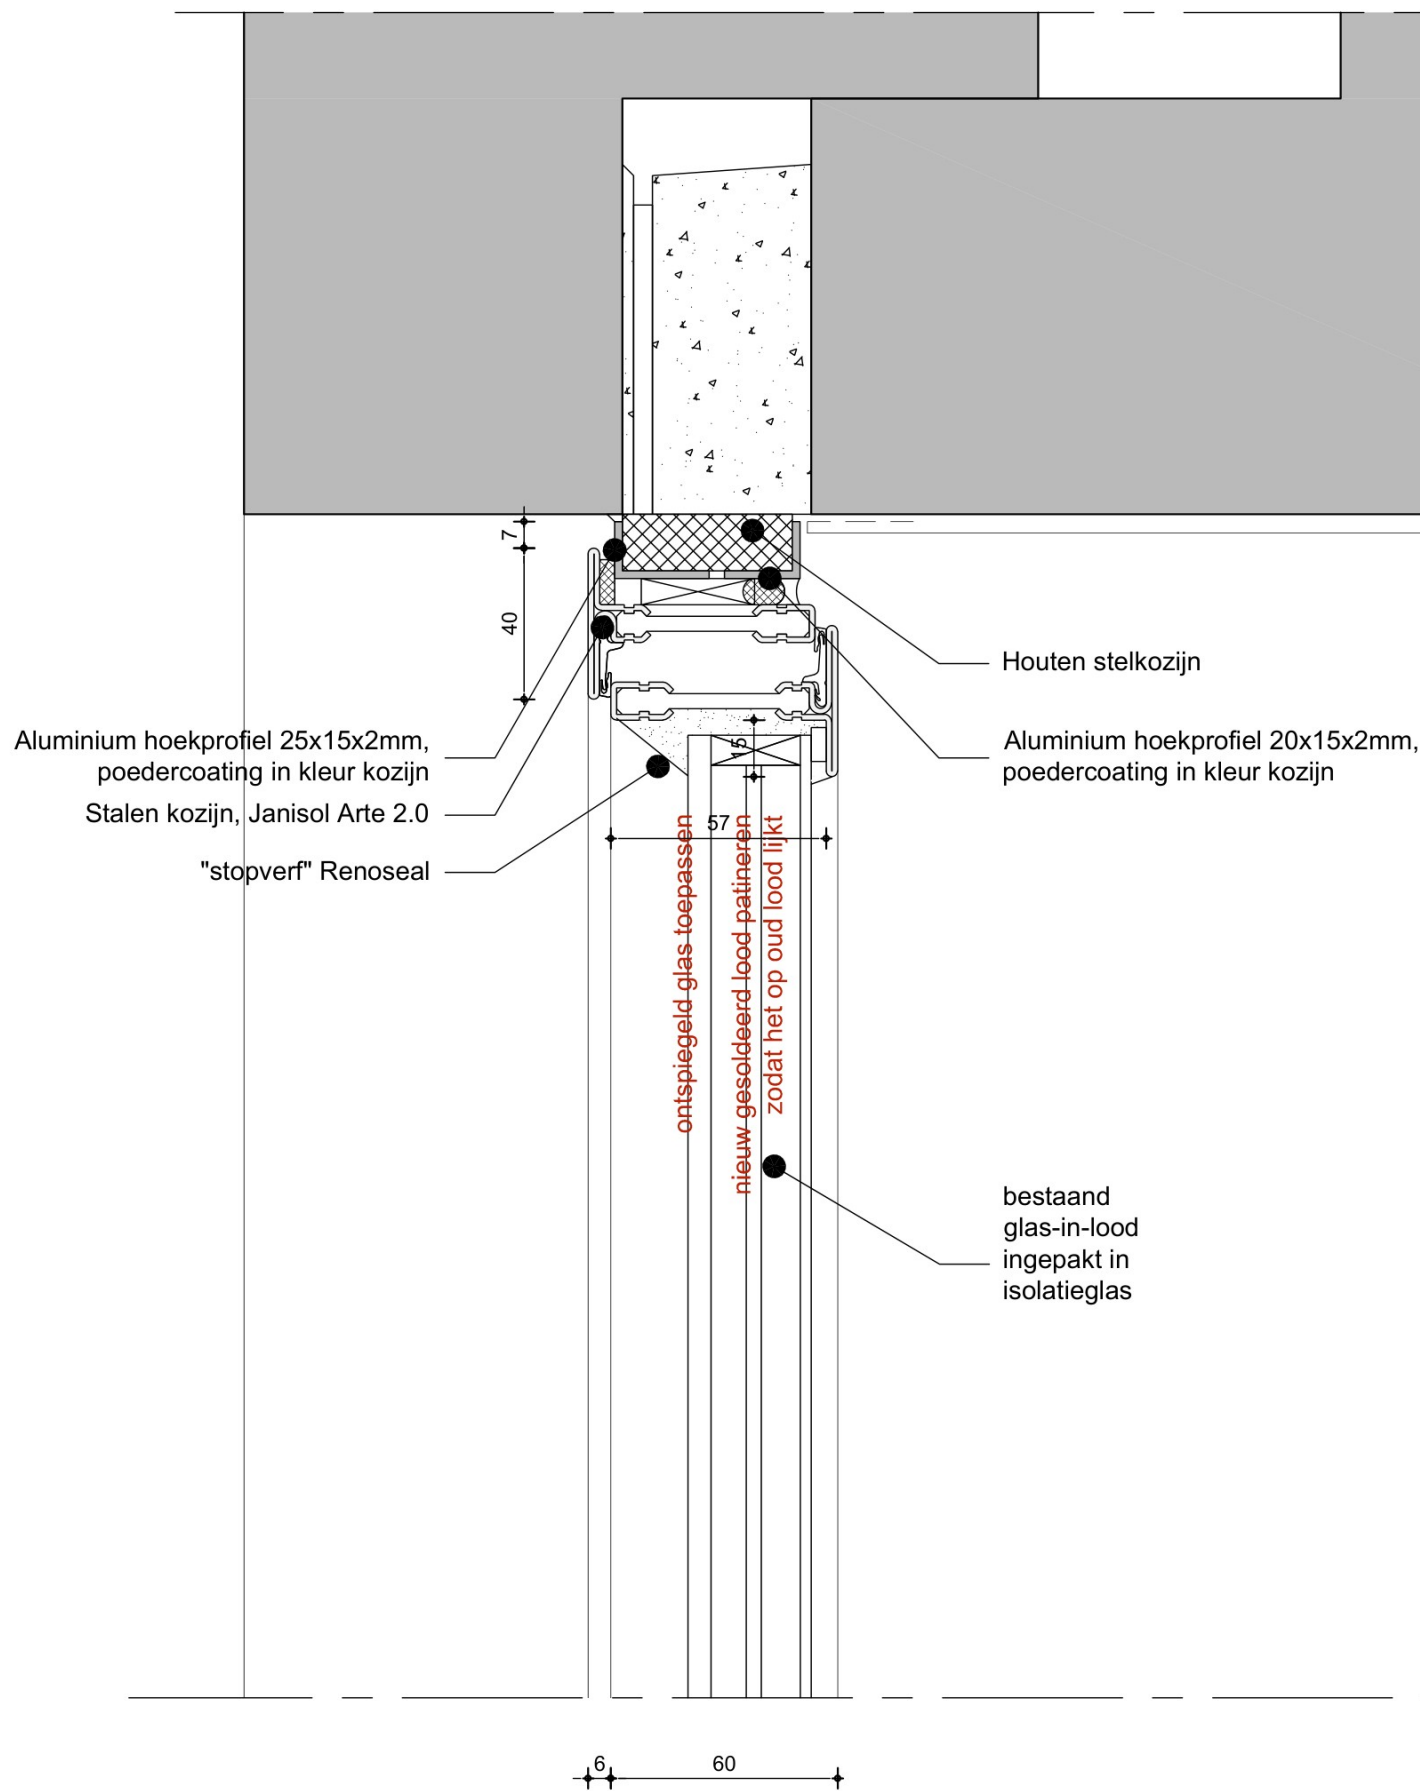

alle maatvoeringen en constructies in het werk te controleren
constructies volgens berekening en tekening constructeur

209n

wandopbouw;
bestaand bakstenen buitenblad
bestaand geventileerde luchtsponw
bestaand bakstenen binnenblad
wandafwerking

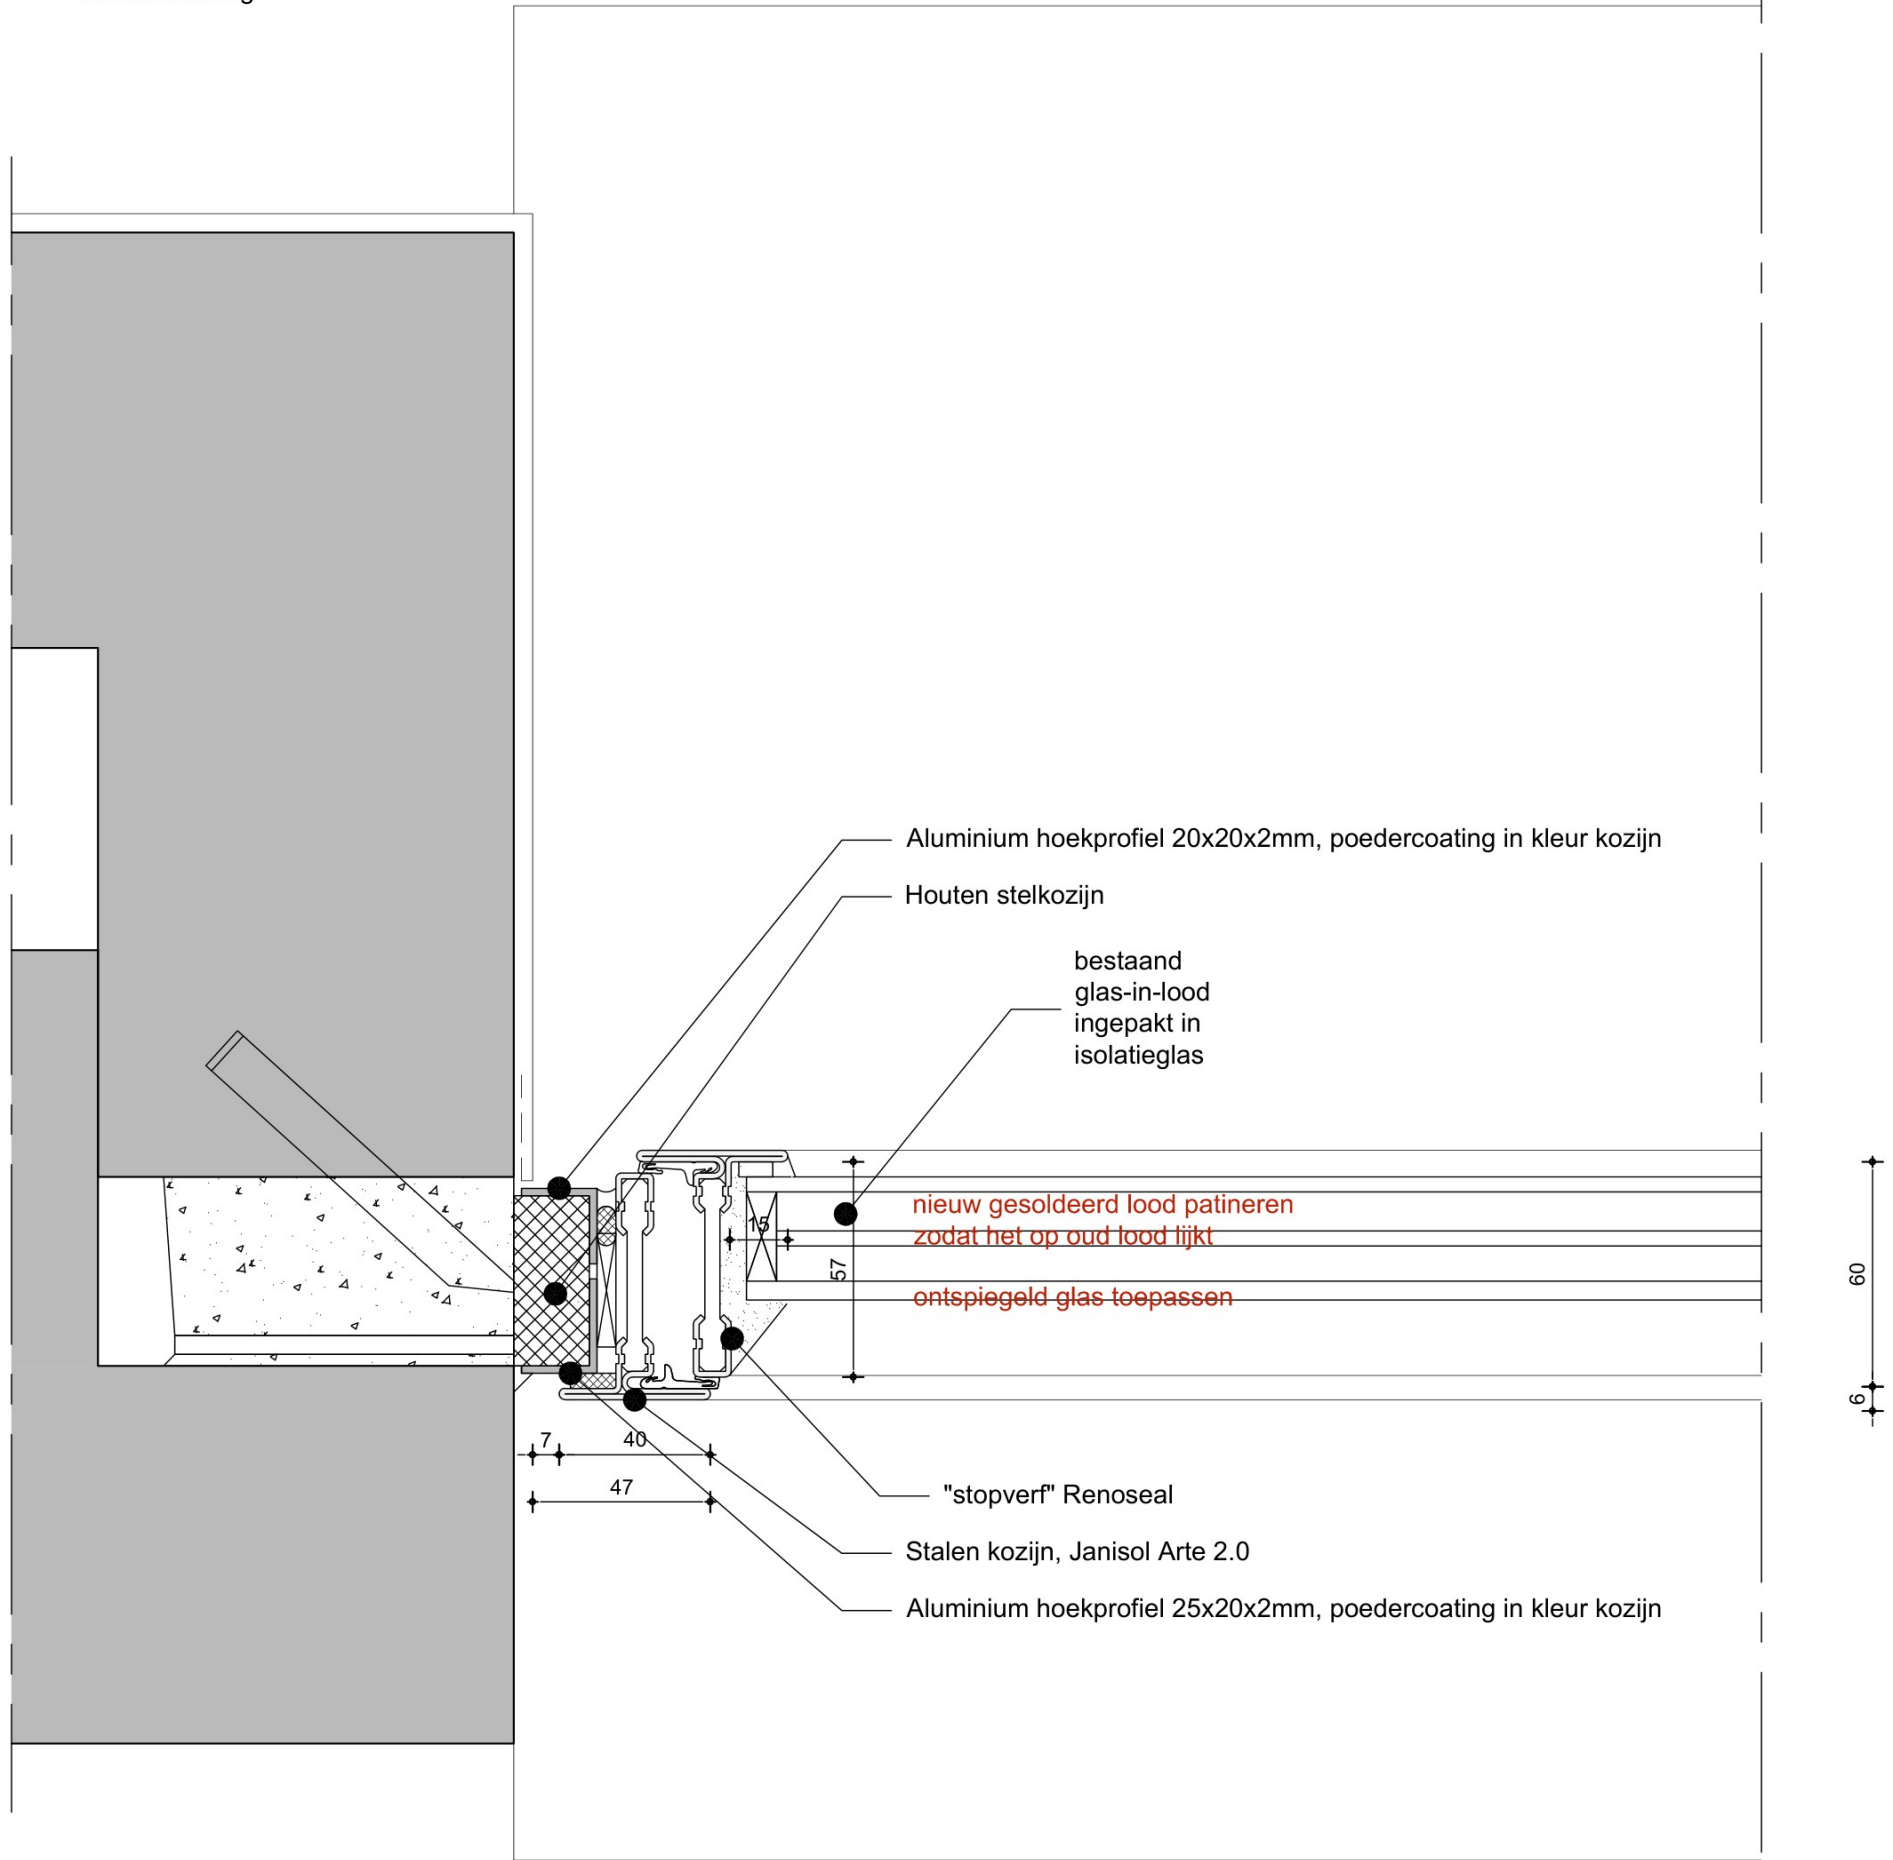

210n

alle maatvoeringen en constructies in het werk te controleren
constructies volgens berekening en tekening constructeur