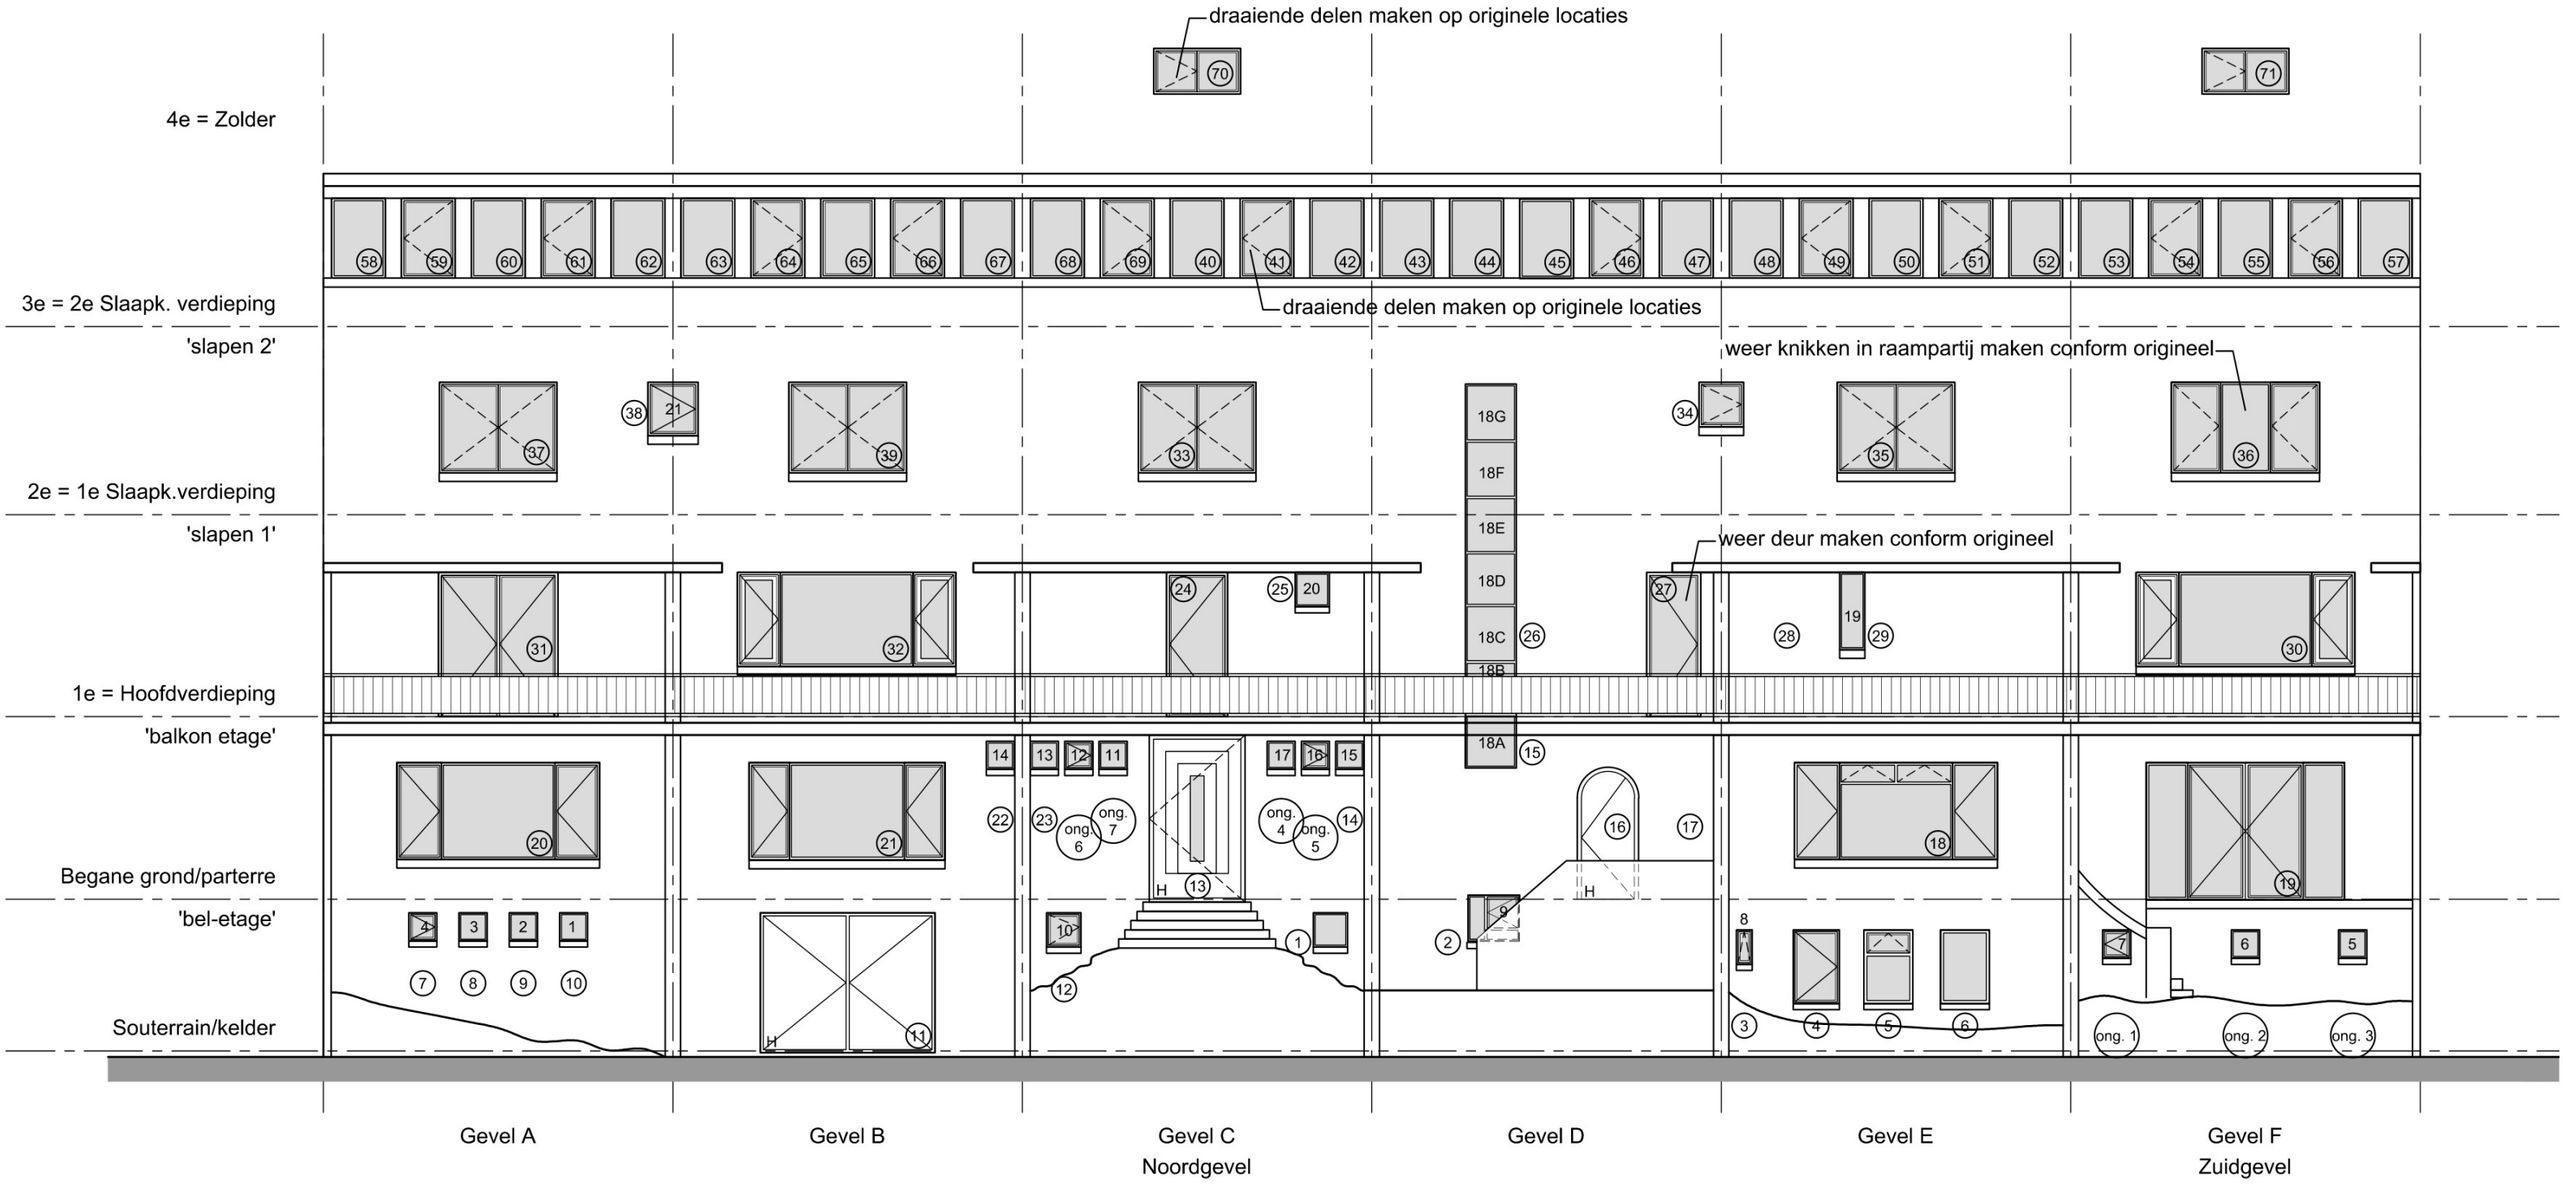

H = Houten kozijn en deur (bestaand)
Alle overige kozijnen zijn van metaal
(1) = Glas in lood

nieuwe situatie (Optie)
gevels (uitslag)

0 1 2 3 4 5
1:100

datum: 07-07-2025
projectnummer: 2526

ASLOVEN ARCHITECTUUR