





huidige situatie
souterrain

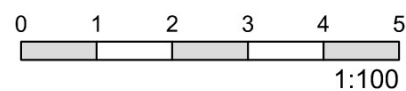

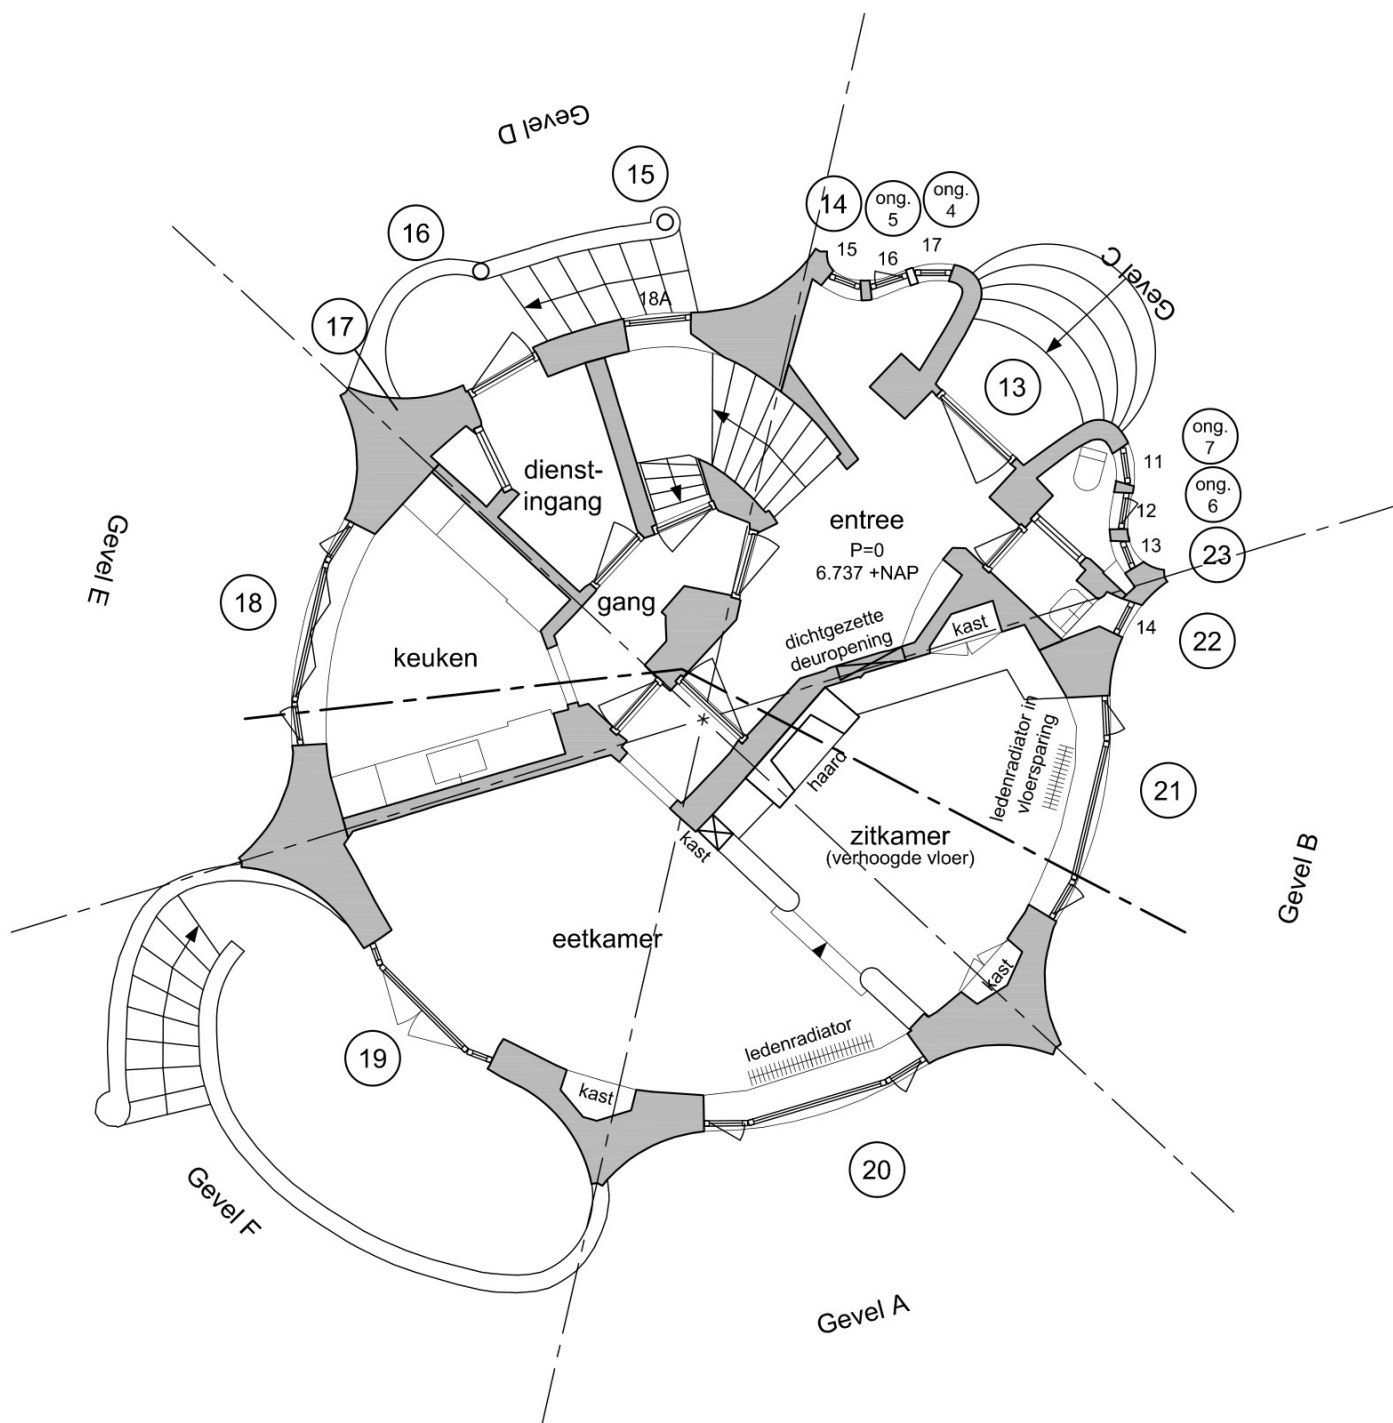

huidige situatie
bel-etage

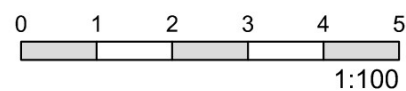

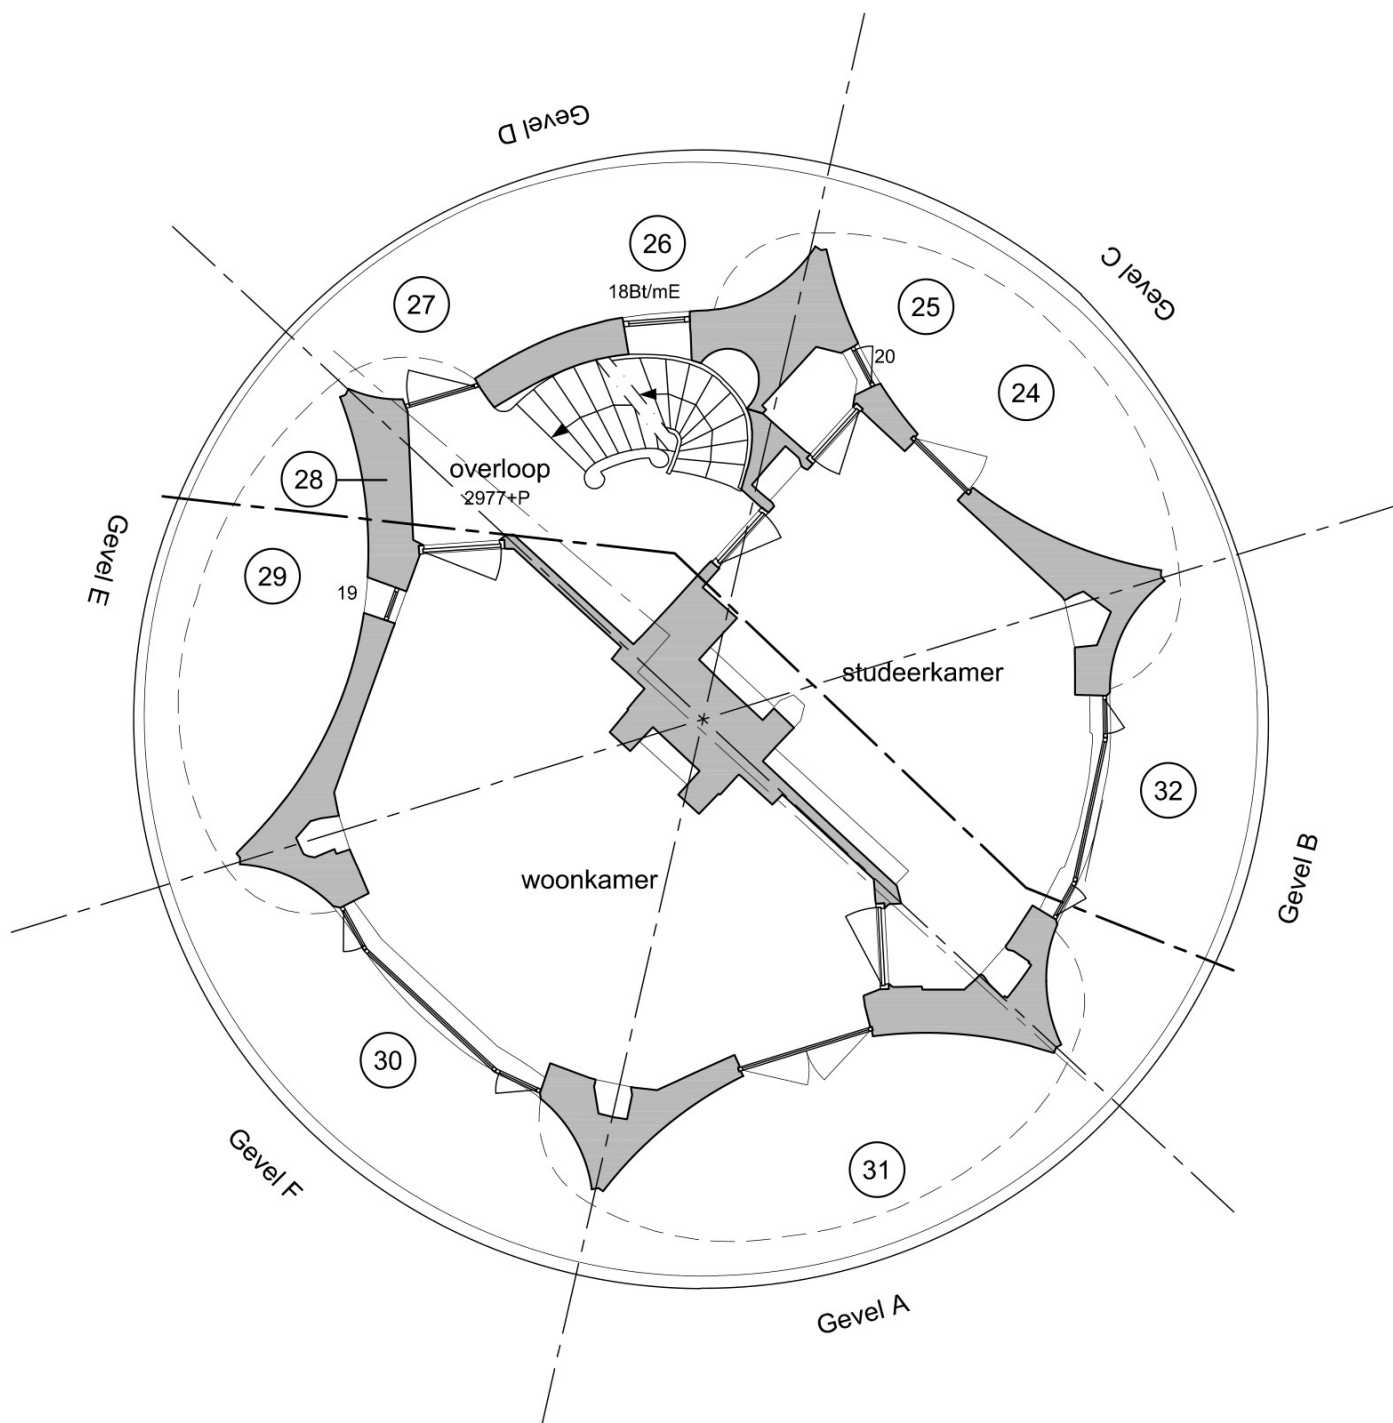


huidige situatie
balkon etage




datum:
projectnummer:


17-01-2025
2526

ASLOVEN
ARCHITECTUUR

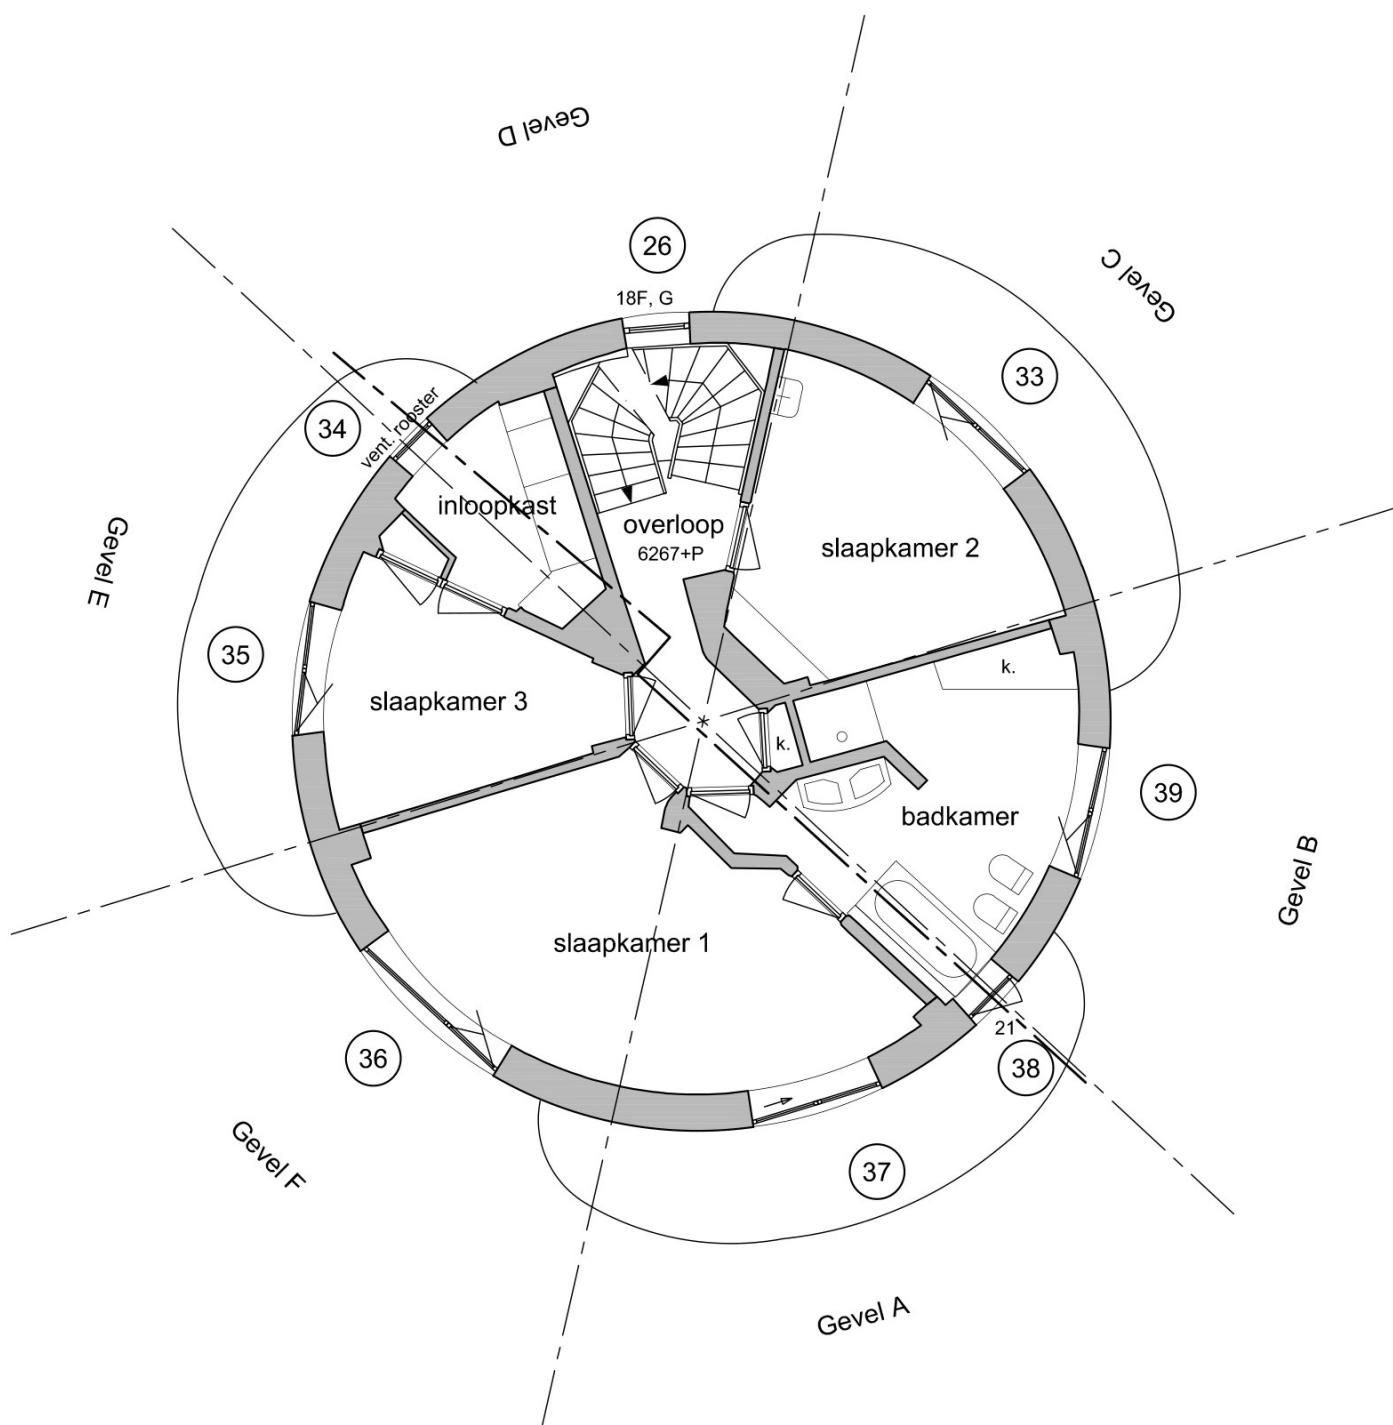


huidige situatie
slapen 1

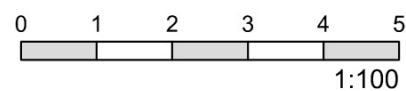

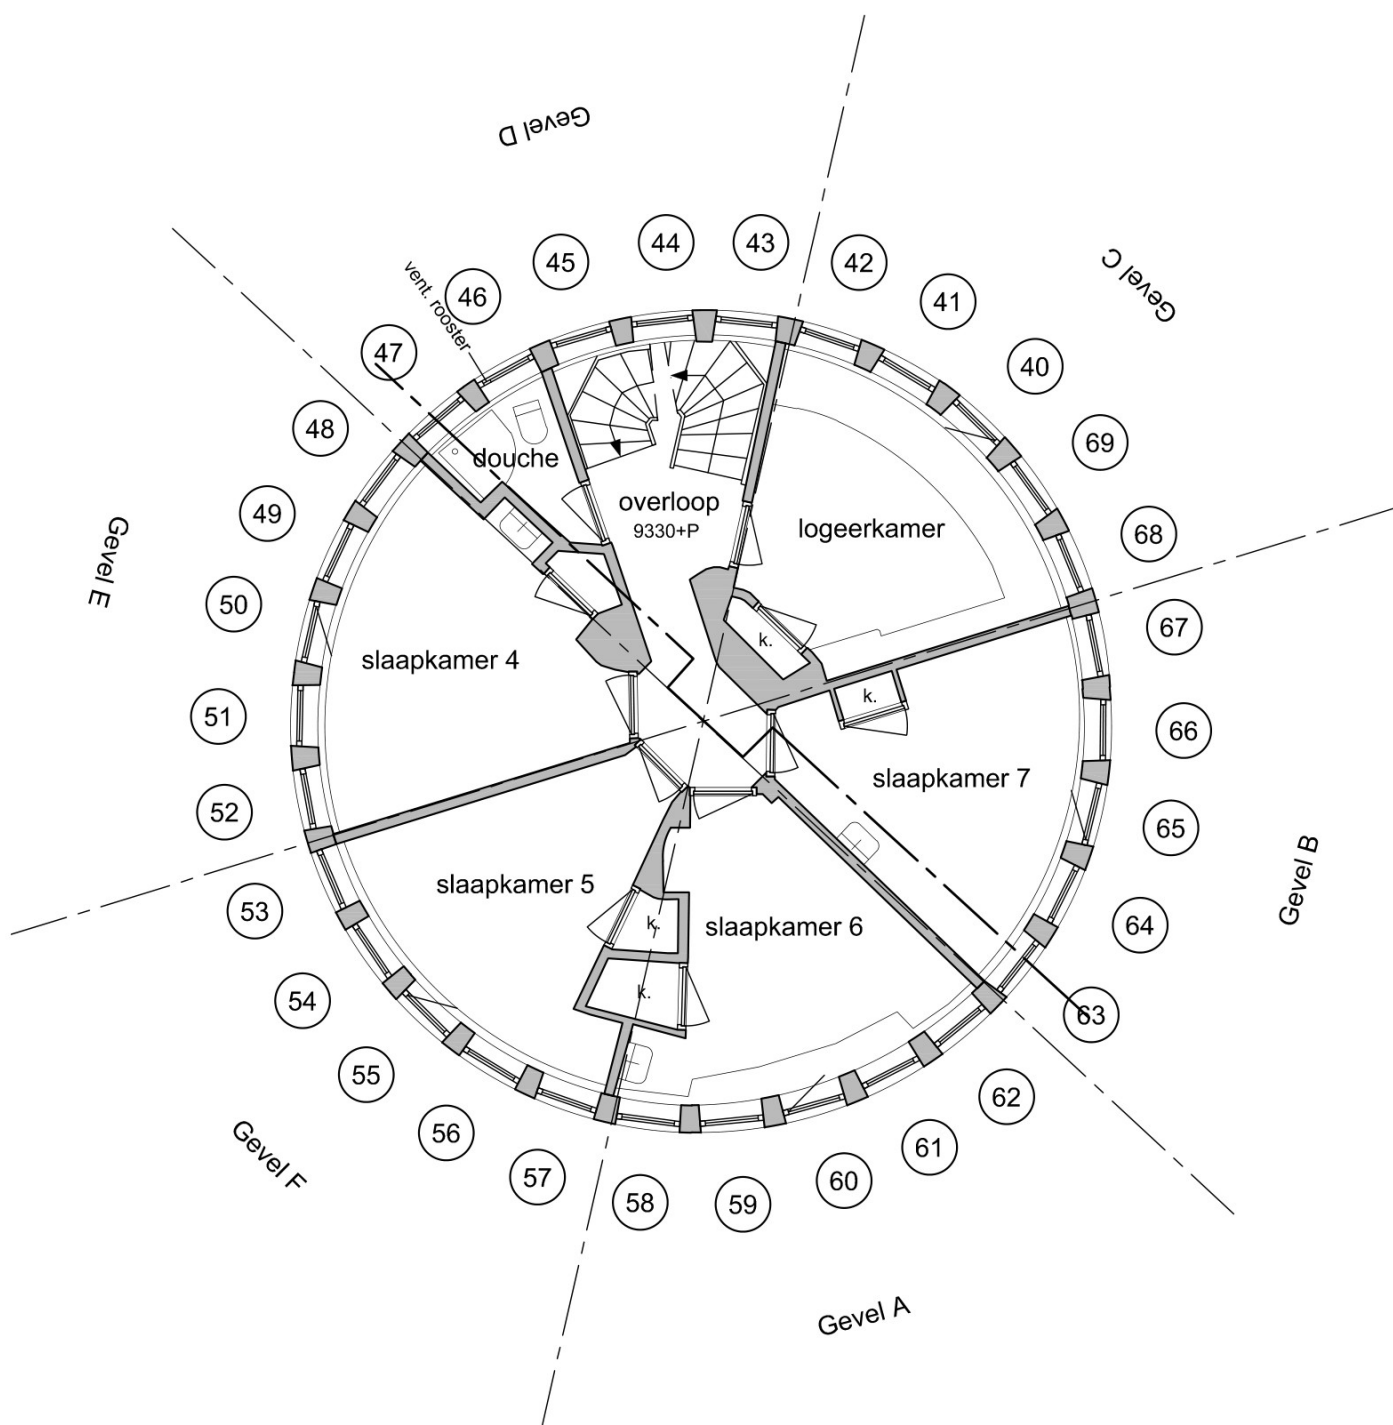

huidige situatie slapen 2



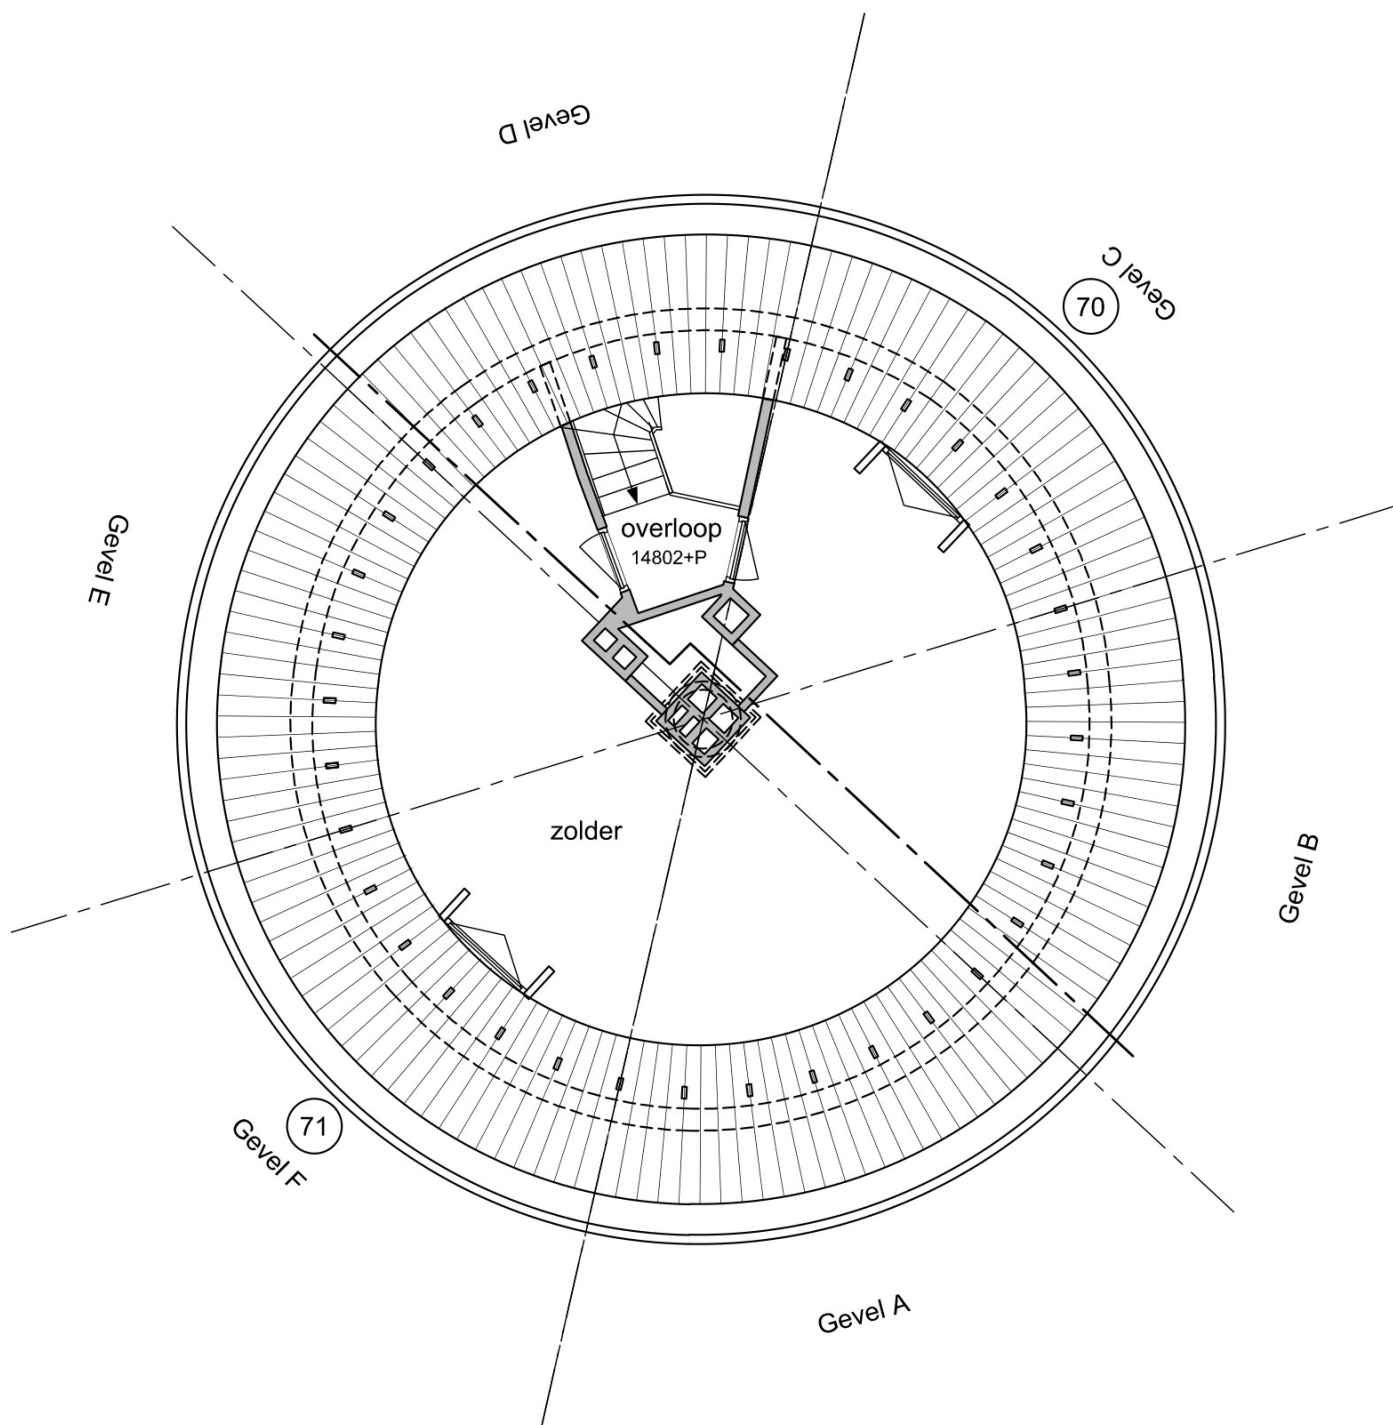

huidige situatie
zolder

