



huidige situatie doorsnede

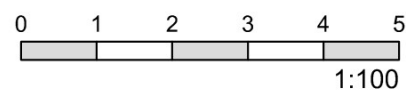

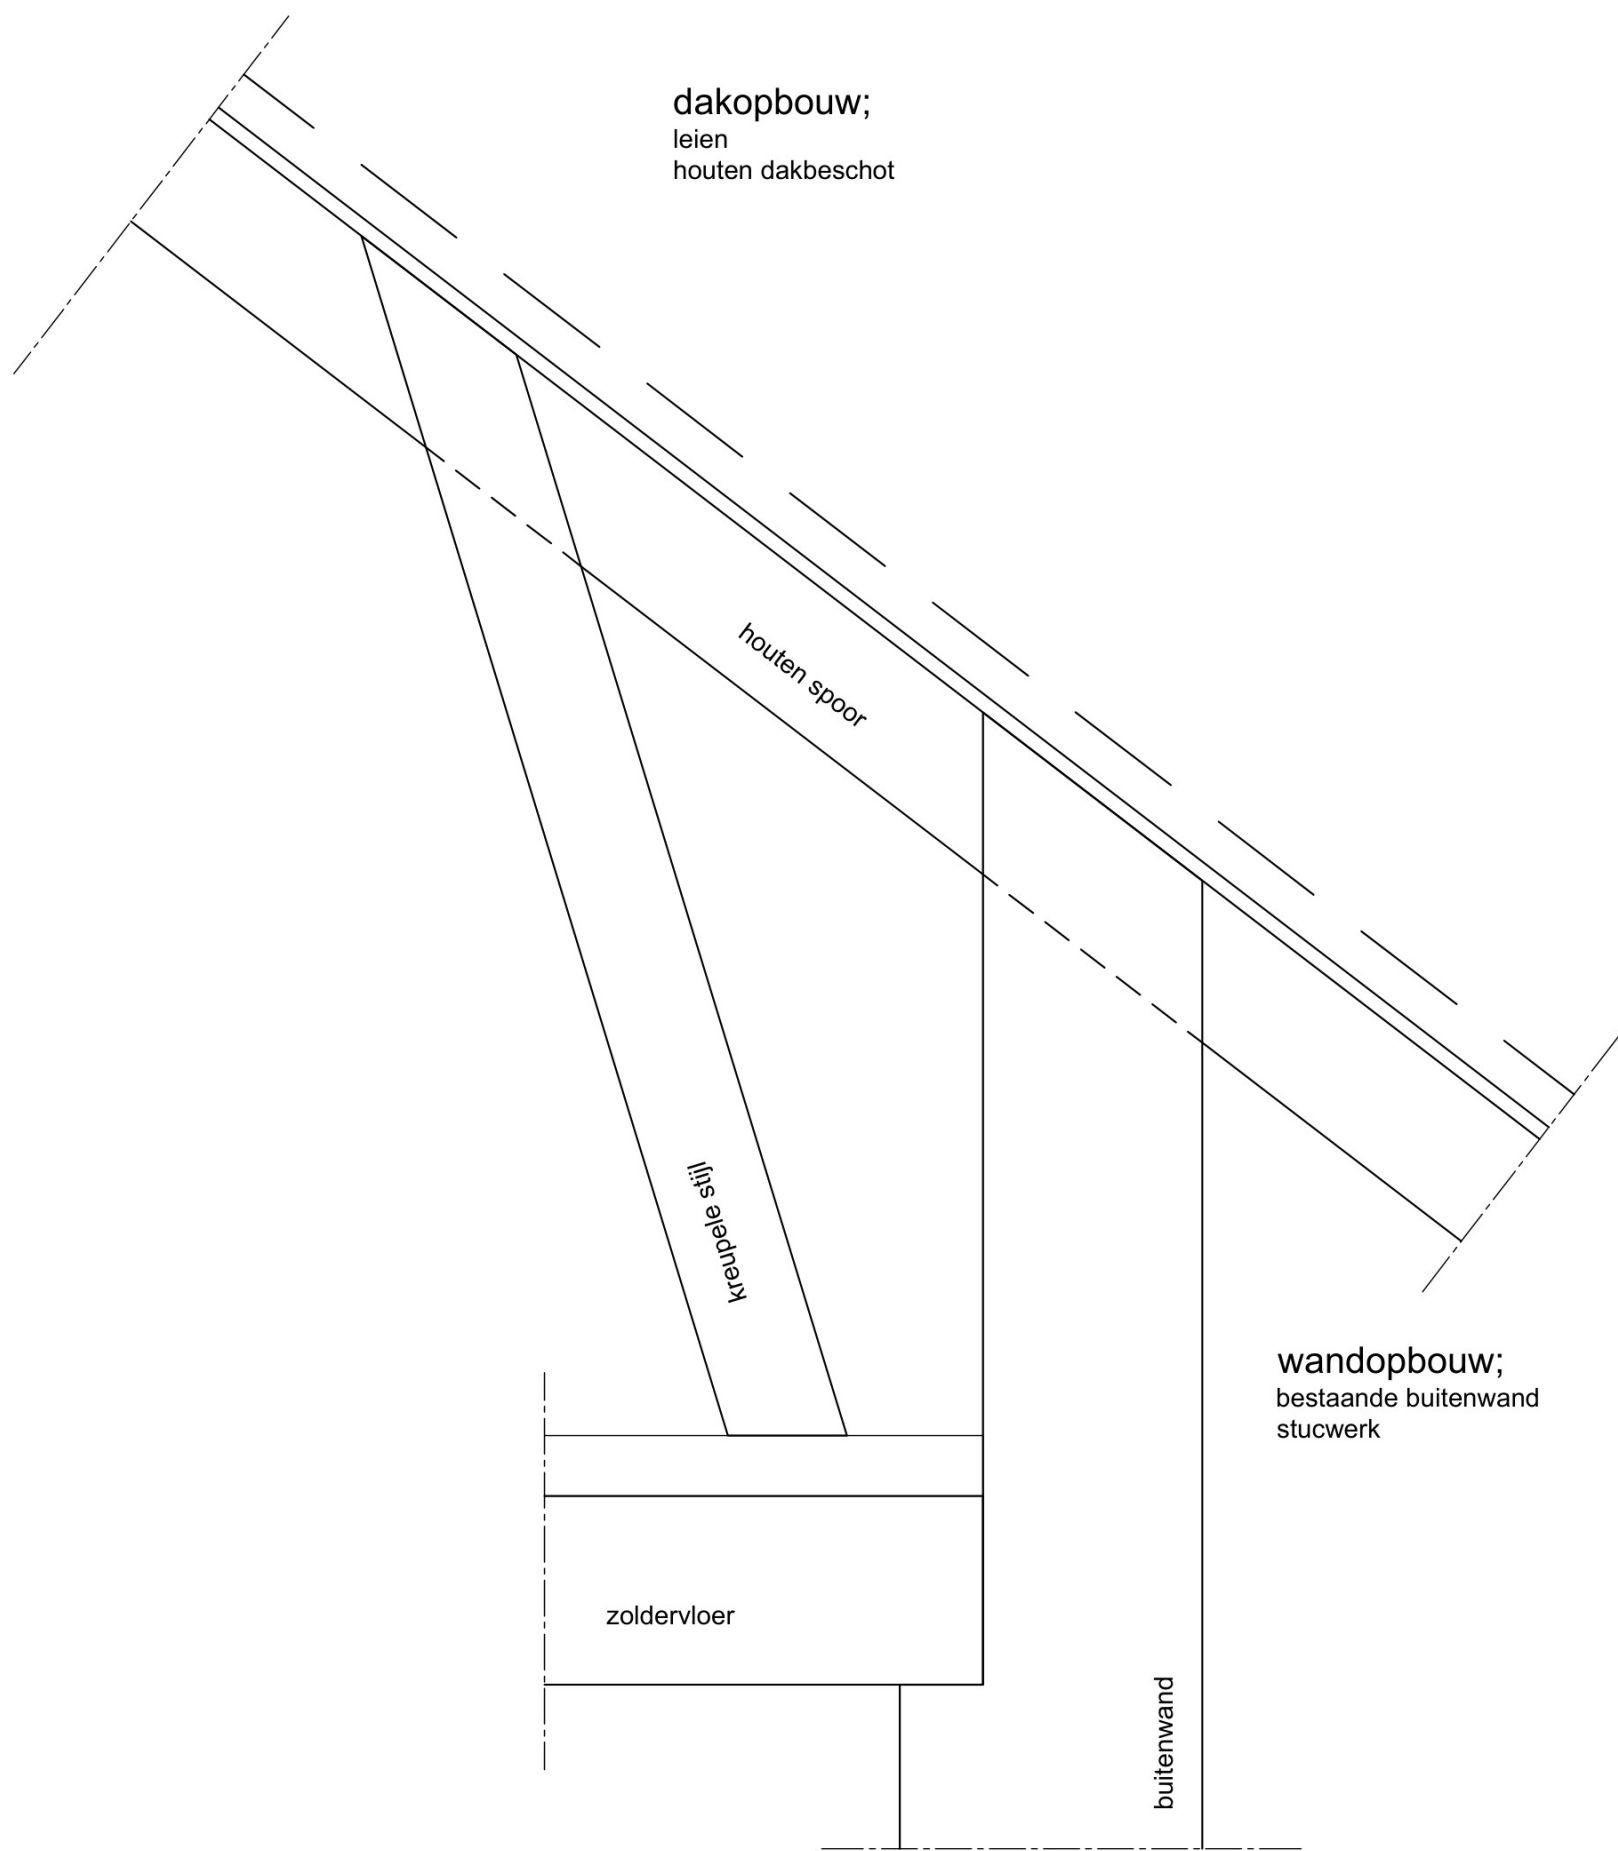


Verticaal detail t.p.v. aansluiting dak-wand

297b

alle maatvoeringen en constructies in het werk te controleren
constructies volgens berekening en tekening constructeur

dakopbouw;
leien
houten dakbeschot


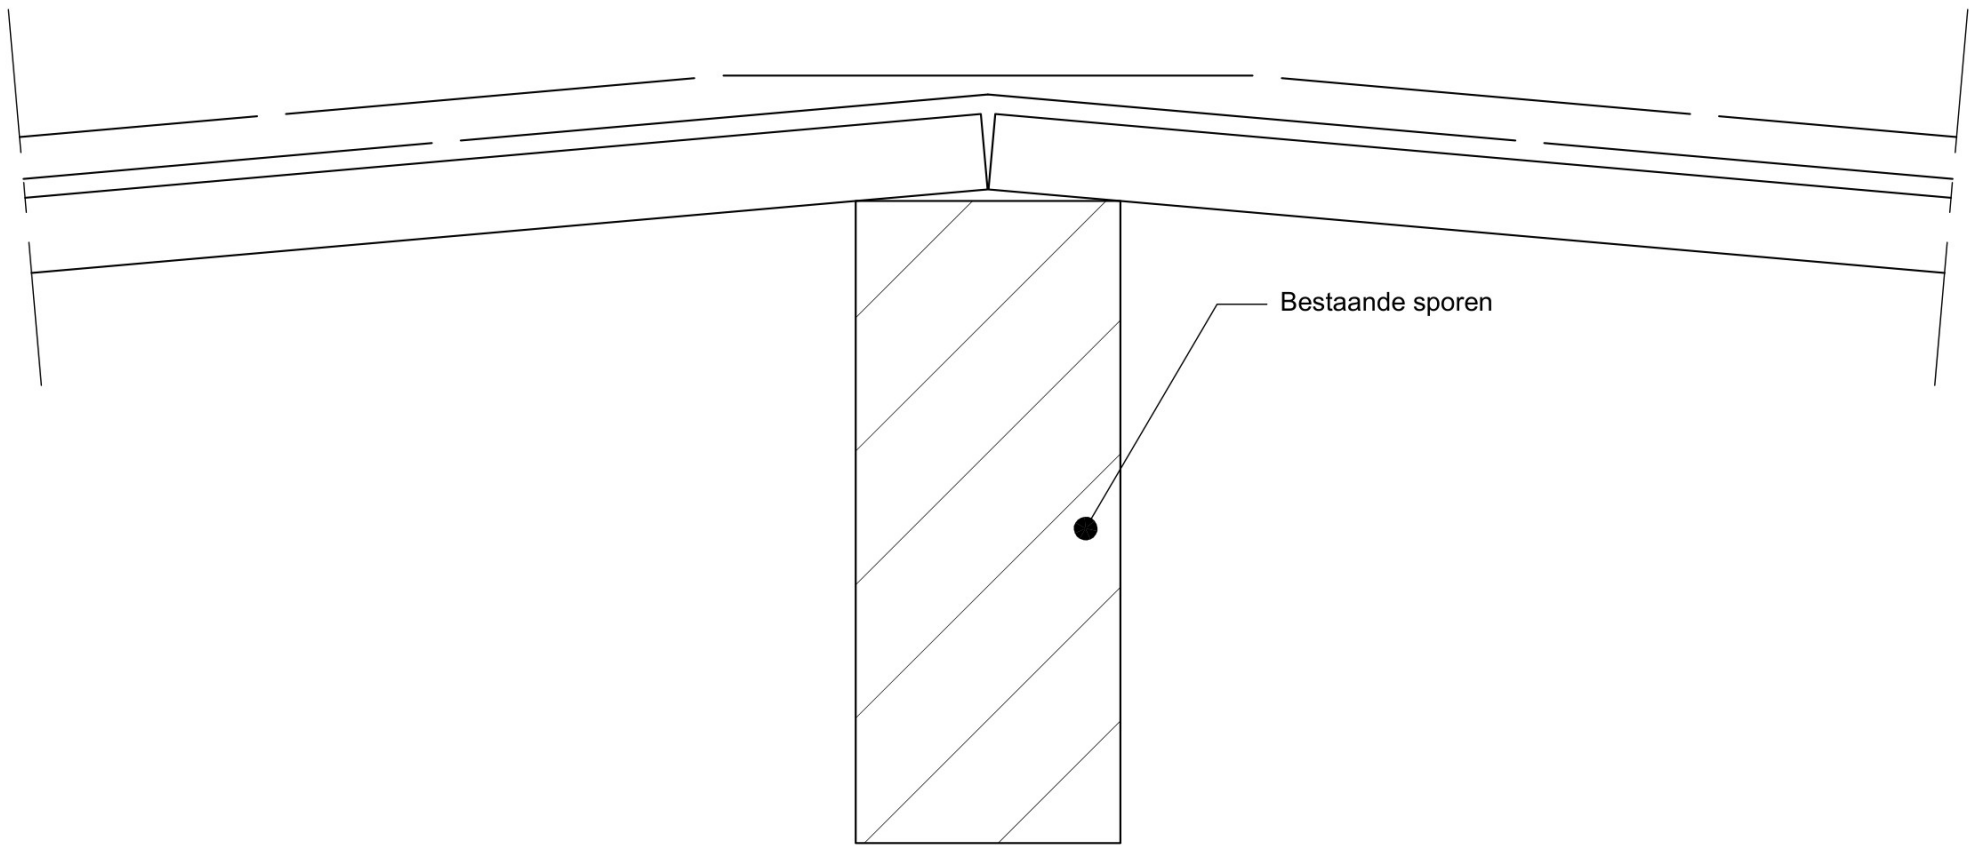


Horizontaal detail t.p.v. houten sporen/dak

298b

alle maatvoeringen en constructies in het werk te controleren
constructies volgens berekening en tekening constructeur

wandopbouw;
bestaande buitenwand
stucwerk

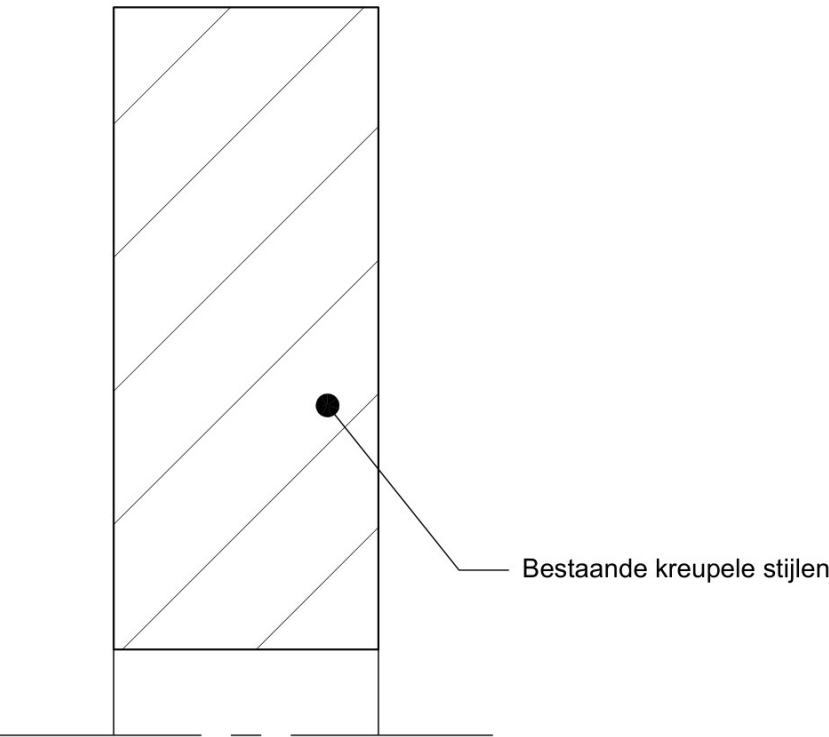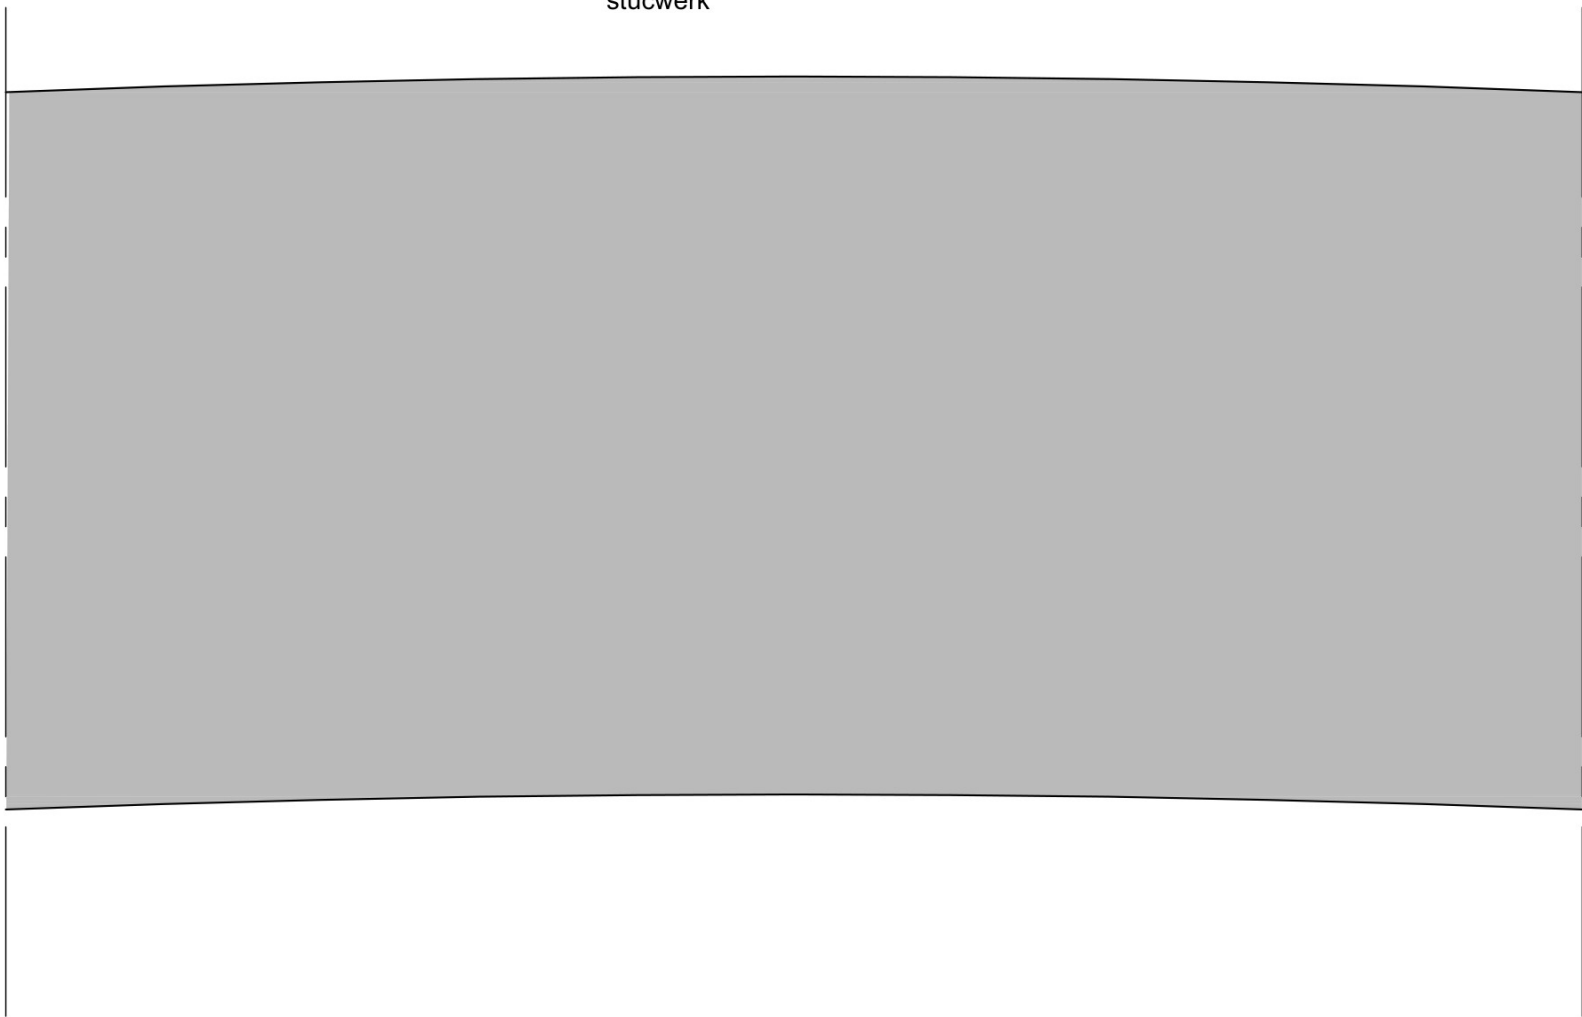

Horizontaal detail t.p.v. kreupele stijlen

299b

alle maatvoeringen en constructies in het werk te controleren
constructies volgens berekening en tekening constructeur