



Dwarsprofiel schaal 1:100

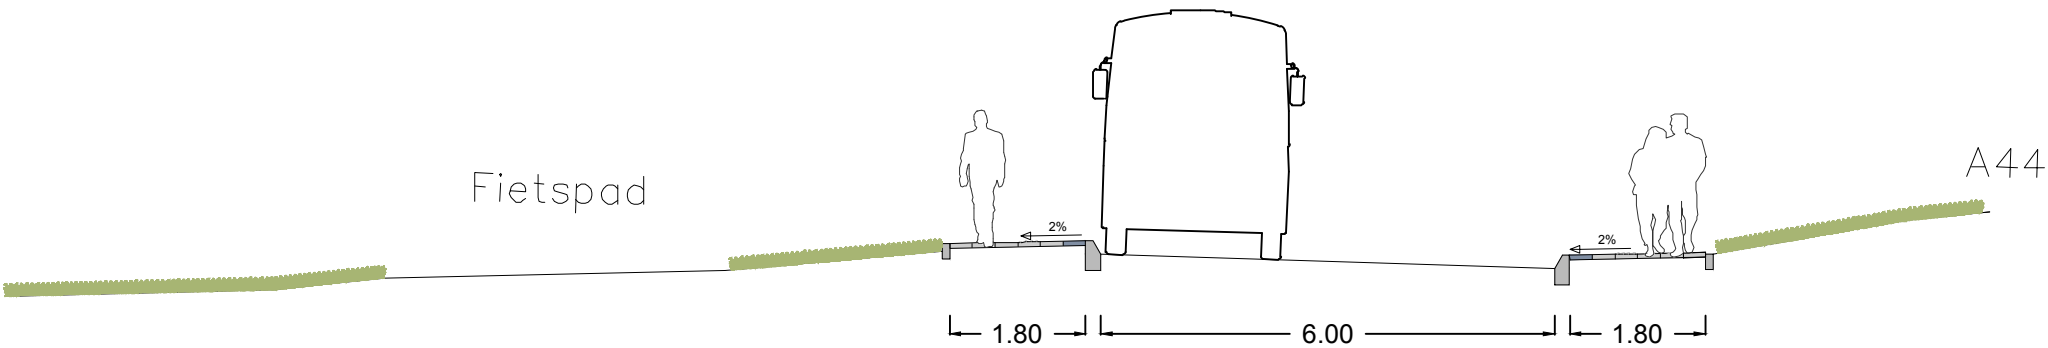

Detail schaal 1:50

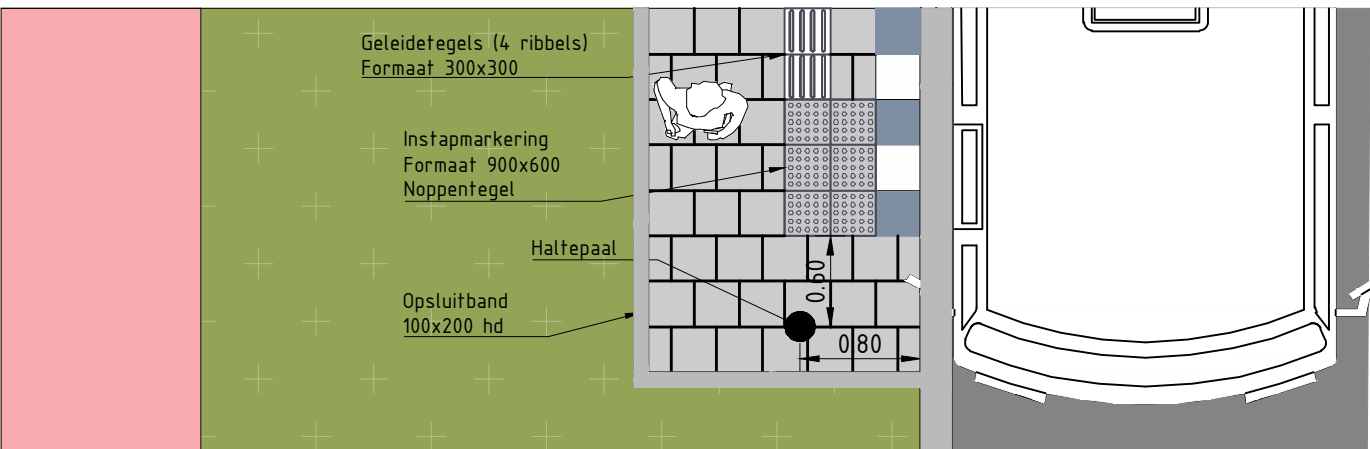

Nieuwe situatie:

- Eindverloopband 180/200x250, kleur standaard grijs
- Halteband 100/200x400, kleur standaard grijs
- Opsluitband 100x200, kleur standaard grijs
- Trottoirband 180/200x250, kleur standaard grijs
- Trottoirband verlaagd 180/200x100, kleur standaard grijs
- Verloopband 100/200x400 naar 180/200x250, kleur standaard grijs
- Verloopband 180/200x160, kleur standaard grijs
- Betontegels 300x300, halfsteensverband kleur grijs
- Betontegels 300x300, halfsteensverband kleur wit-zwart
- Geleidelijntegels vier ribbels, kleur wit
- Noppentegel 300x300, kleur wit
- Waarschuwingstegel 300x300
- Flespaal ten behoeve van haltebord
- Lichtmast
- Hoogte (geen NAP)
- Lijngoot
- HWA

Legenda:

- 2% Afwatering percentage
- A1 A1 Doorsnede pijl
- 3.50 Maatvoering
- Werkgrens

Bestaand:

- Huidige situatie
- Lichtmast
- Verkeersbord
- Inmeting (geen NAP)

Project
Bushalte Ommedijkseweg
Onderwerp
Definitief ontwerp

NEUW
BESTAAND
VERWIJDEREN

Getekend door J. Weijs	Gecontroleerd door E. Lefeber	Blad 1	Aantal 1	Documentsoort Tekening	Documentstatus Concept	Contractnummer:
Datum uitgifte 04-12-2024	Gezien door M. Droog	Schaal 1:200	Formaat A2L	Versienummer	Zaaknummer: Z	Documentnummer:
Gemeente Leiden Duurzame Leefomgeving		Leiden		Stationsplein 107 Postbus 9100, 2300 PC Leiden Tel. 14071		