


Bestand	Omschrijving
---	Grass Perceel
---	Grass Meirgras
---	As
---	Drainage Drain Pp 100
---	Dwa Restleiding Pvc 250
---	Hwa Restleiding Beton
---	Topografie
---	Beem
---	Drainage Put
---	Dwa Hwzstak Afsluiter
---	Dwa Hwzstak Eindop
---	Hwa Hwzstak Eindop
---	Hwa Hwzstak Eindop
---	Hwa Hwzstak Eindop
---	Modular Wegvoelster Lichtmaat
---	Bestaande huigtes rotering

Nieuw	Omschrijving
---	Afzetting betonbetonnen, met reflecterende schrijven platen
---	Betonstraatstenen 40x40cm grijs 400mm
---	Straatvloerbeton langformaat, 3 steens kasverband, kleur: grijsrood, rolschuifvoeg gestreefd
---	Stapelpijp 2x20
---	Sleuf 10x afkartering, 300mm diep
---	Opstortband 80x200 mm grijs
---	Trottoirband 200/200x250mm
---	Trottoirband 200/200x250mm grijs, op de kop gestraat
---	Hwa Kijkbanding Pvc #105
---	Hwa Restleiding Beton #400
---	Drainage Drain Pp #105 aansluiting -1.30, aansluiting op -1.30 N.A.P.
---	Dwa Restleiding Pvc #105 #105, #500 en PE #1000
---	Markering
---	Tijdelijke verkeersafsluiting Netwerk 15m
---	Drainage Doorgangput PE #600mm
---	Dwa Inlaat pvc #105
---	Dwa Inlaat pvc #160
---	Dwa Restput pvc #1000mm
---	Dwa Restput PE wikkelpuis #500mm
---	Dwa bestaande rioolput ophoophellingen
---	Dwa Straatvoering
---	Hwa Straatvoering 300x300mm
---	Hwa Restput beton 1000x1000mm
---	Hwa Straatvoering
---	Hwa bestaande rioolput ophoophellingen
---	Staatband
---	Markering Pij
---	Lichtmaat, door beten
---	Bord
---	Schriek
---	62D0671
---	-2.67
---	-5.36
---	Profiel

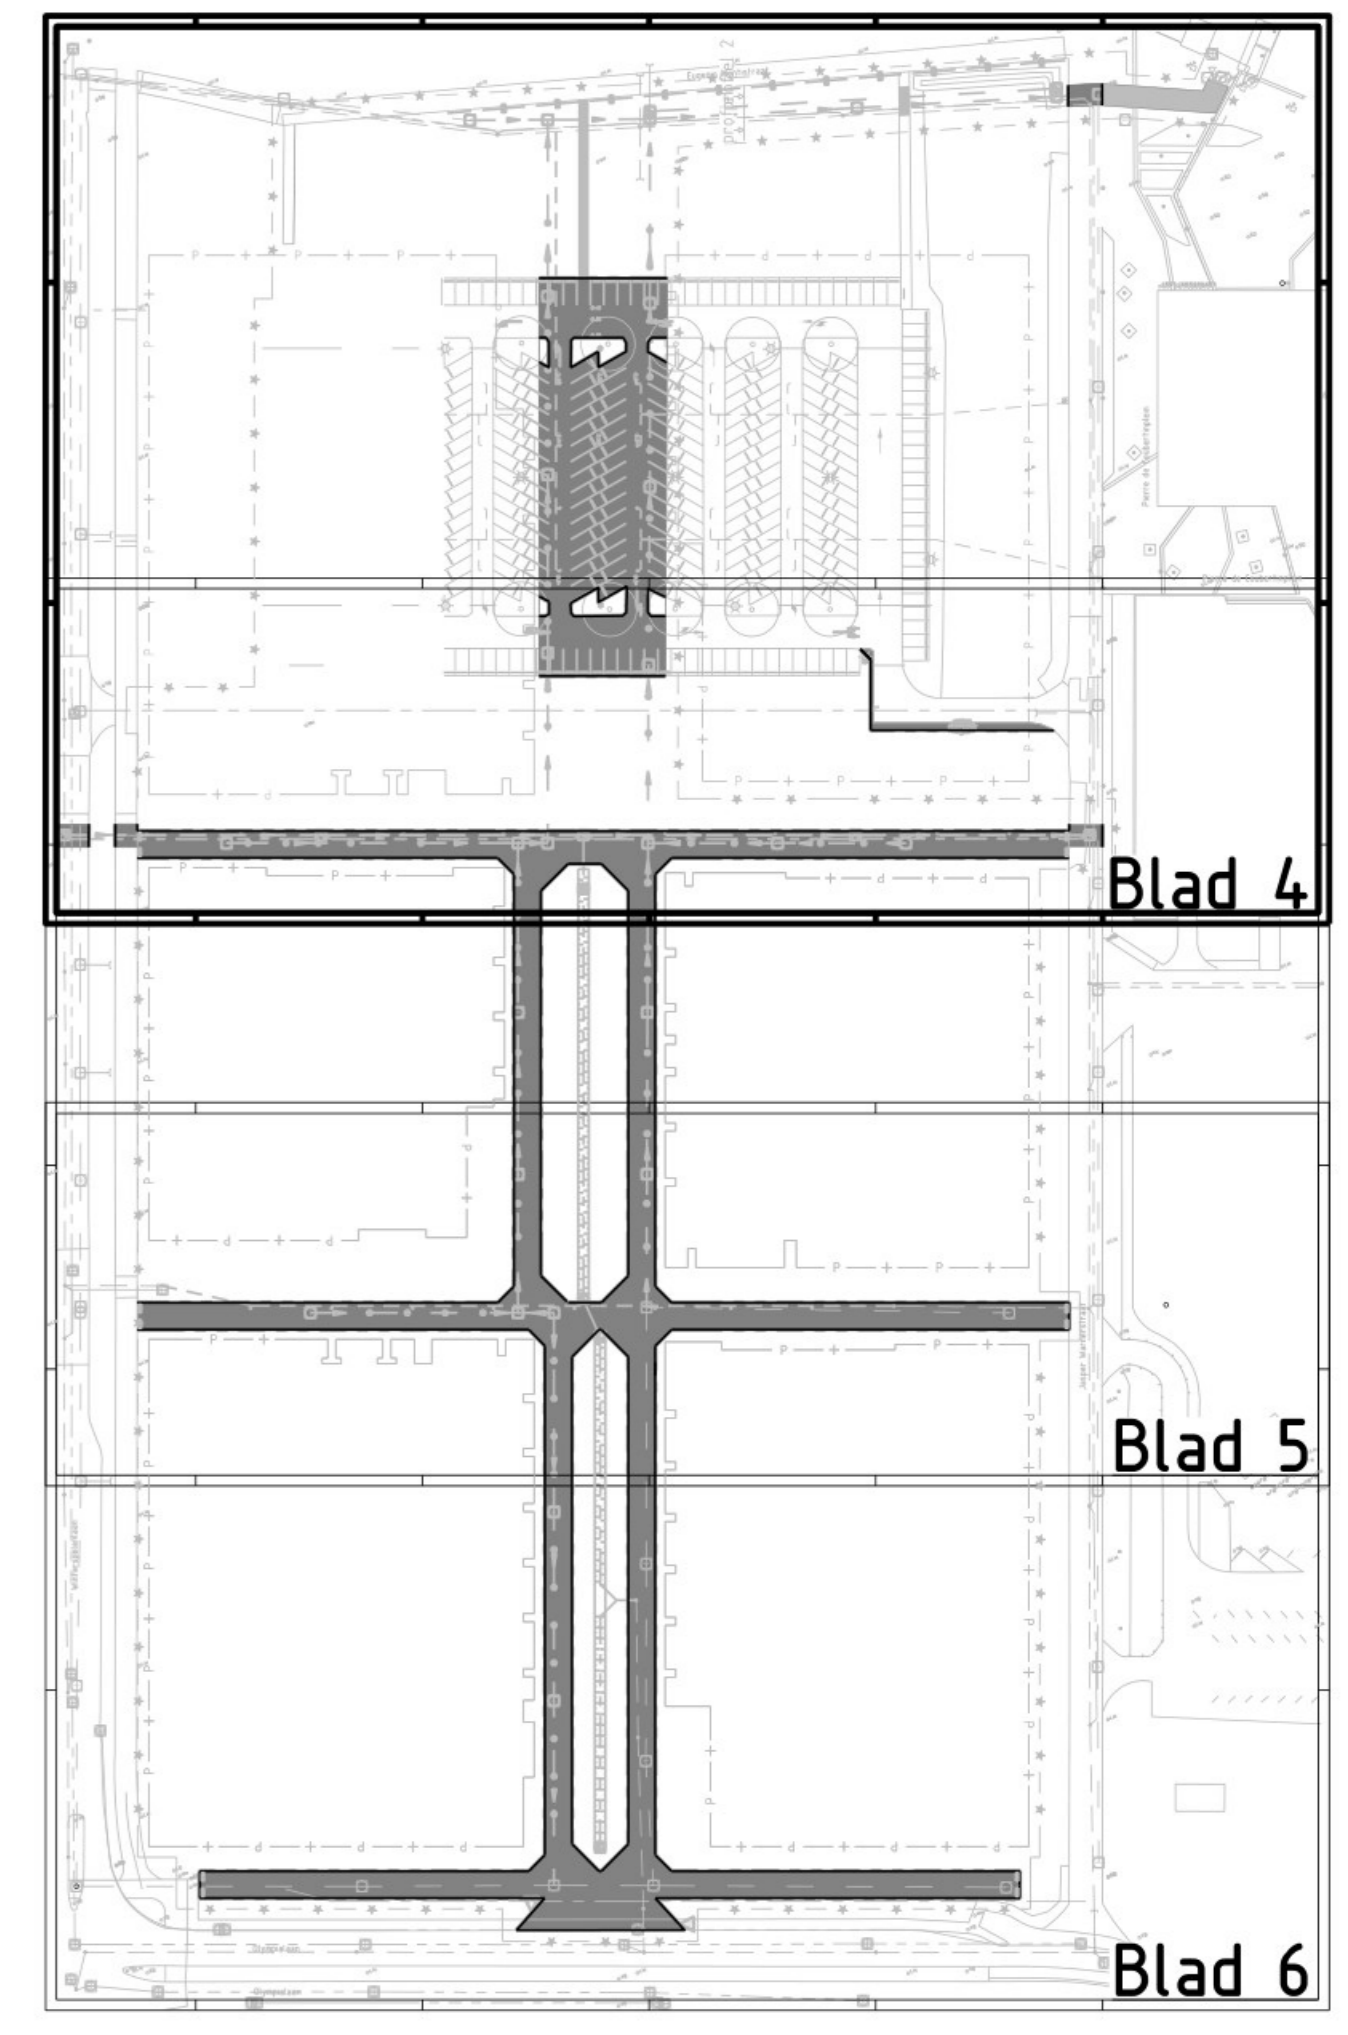

Stadsruimte
PMCv

Project: BRM Olympiakwartier oost in gebied 4A2
Omschrijving: Riolering en bouwwegen

Afdeling: Stadsruimte	Tekeningnummer: 4024040801	Taal: NL
Contactpersoon: [redacted]	Documenttype: Tekening	Formaat: A0
Gefekend: [redacted]	Datum uitgifte: 30-05-2024	Schaal: 1:200
Gecontroleerd: [redacted]	Status: Definitief	Revisie:

Blad 5

