


Bestand	Omschrijving
	Grass Perimet
	Grass Werkgras
	As
	Drainage Drain 100
	Hex Roofing PVC 250
	Hex Roofing Beton
	Topografie
	Boss
	Drainage Put
	Hex Hulpstuk Afsluiter
	Hex Hulpstuk Eekslag
	Hex Roofput
	Hex Hulpstuk Eekslag
	Hex Roofput
	Modulair Wegmeubiel Lichtmast
	Bestaande hoogtes riolering

Nieuw	Omschrijving
	Afsluiting betonnen, met reflecterende schrikhek planken
	Betonstraatstenen K15 stokerband grjs 080en
	Straatbetonnen (asfalteer) 3 steens oppervlakte
	Hex Struikrooster (asfalteer) 3 steens oppervlakte
	Stoepstraat 2x2m
	Stoep 15x afsluiting, 300en kist
	Opsluitband 80x200 en grjs
	Trottoirband 200/200x200en
	Trottoirband 200/200x200en grjs, op de kop gestraat
	Hex Kookleiding PVC 4125
	Hex Roofing Beton 4000
	Drainage Drain 100 4000 aansluiting -3,30, aansluitingse put -3,30 K&P
	Hex Roofing PVC 4125 4125, 4125 en PE 4125
	Markering
	Tijdelijke verkeersafsluiting Hekwerk 15m
	Drainage Gooiuisput PE 4000en
	Hex Hulpstuk 4125
	Hex Hulpstuk 4125
	Hex Roofput PVC 4000en
	Hex Roofput PE wikkels 4000en
	Hex bestaande rioelput ophoogtebreng
	Hex Straatgriening
	Hex Straathek 300x300en
	Hex Roofput beton 300x300en
	Hex Straatgriening
	Hex bestaande rioelput ophoogtebreng
	Stoepband
	Markering Rijk
	Lichtmast, deer derde
	Bord
	Schrikhek
	afnummers
	Aansluitingse mastje
	Aansluitingse riolering
	Profielen

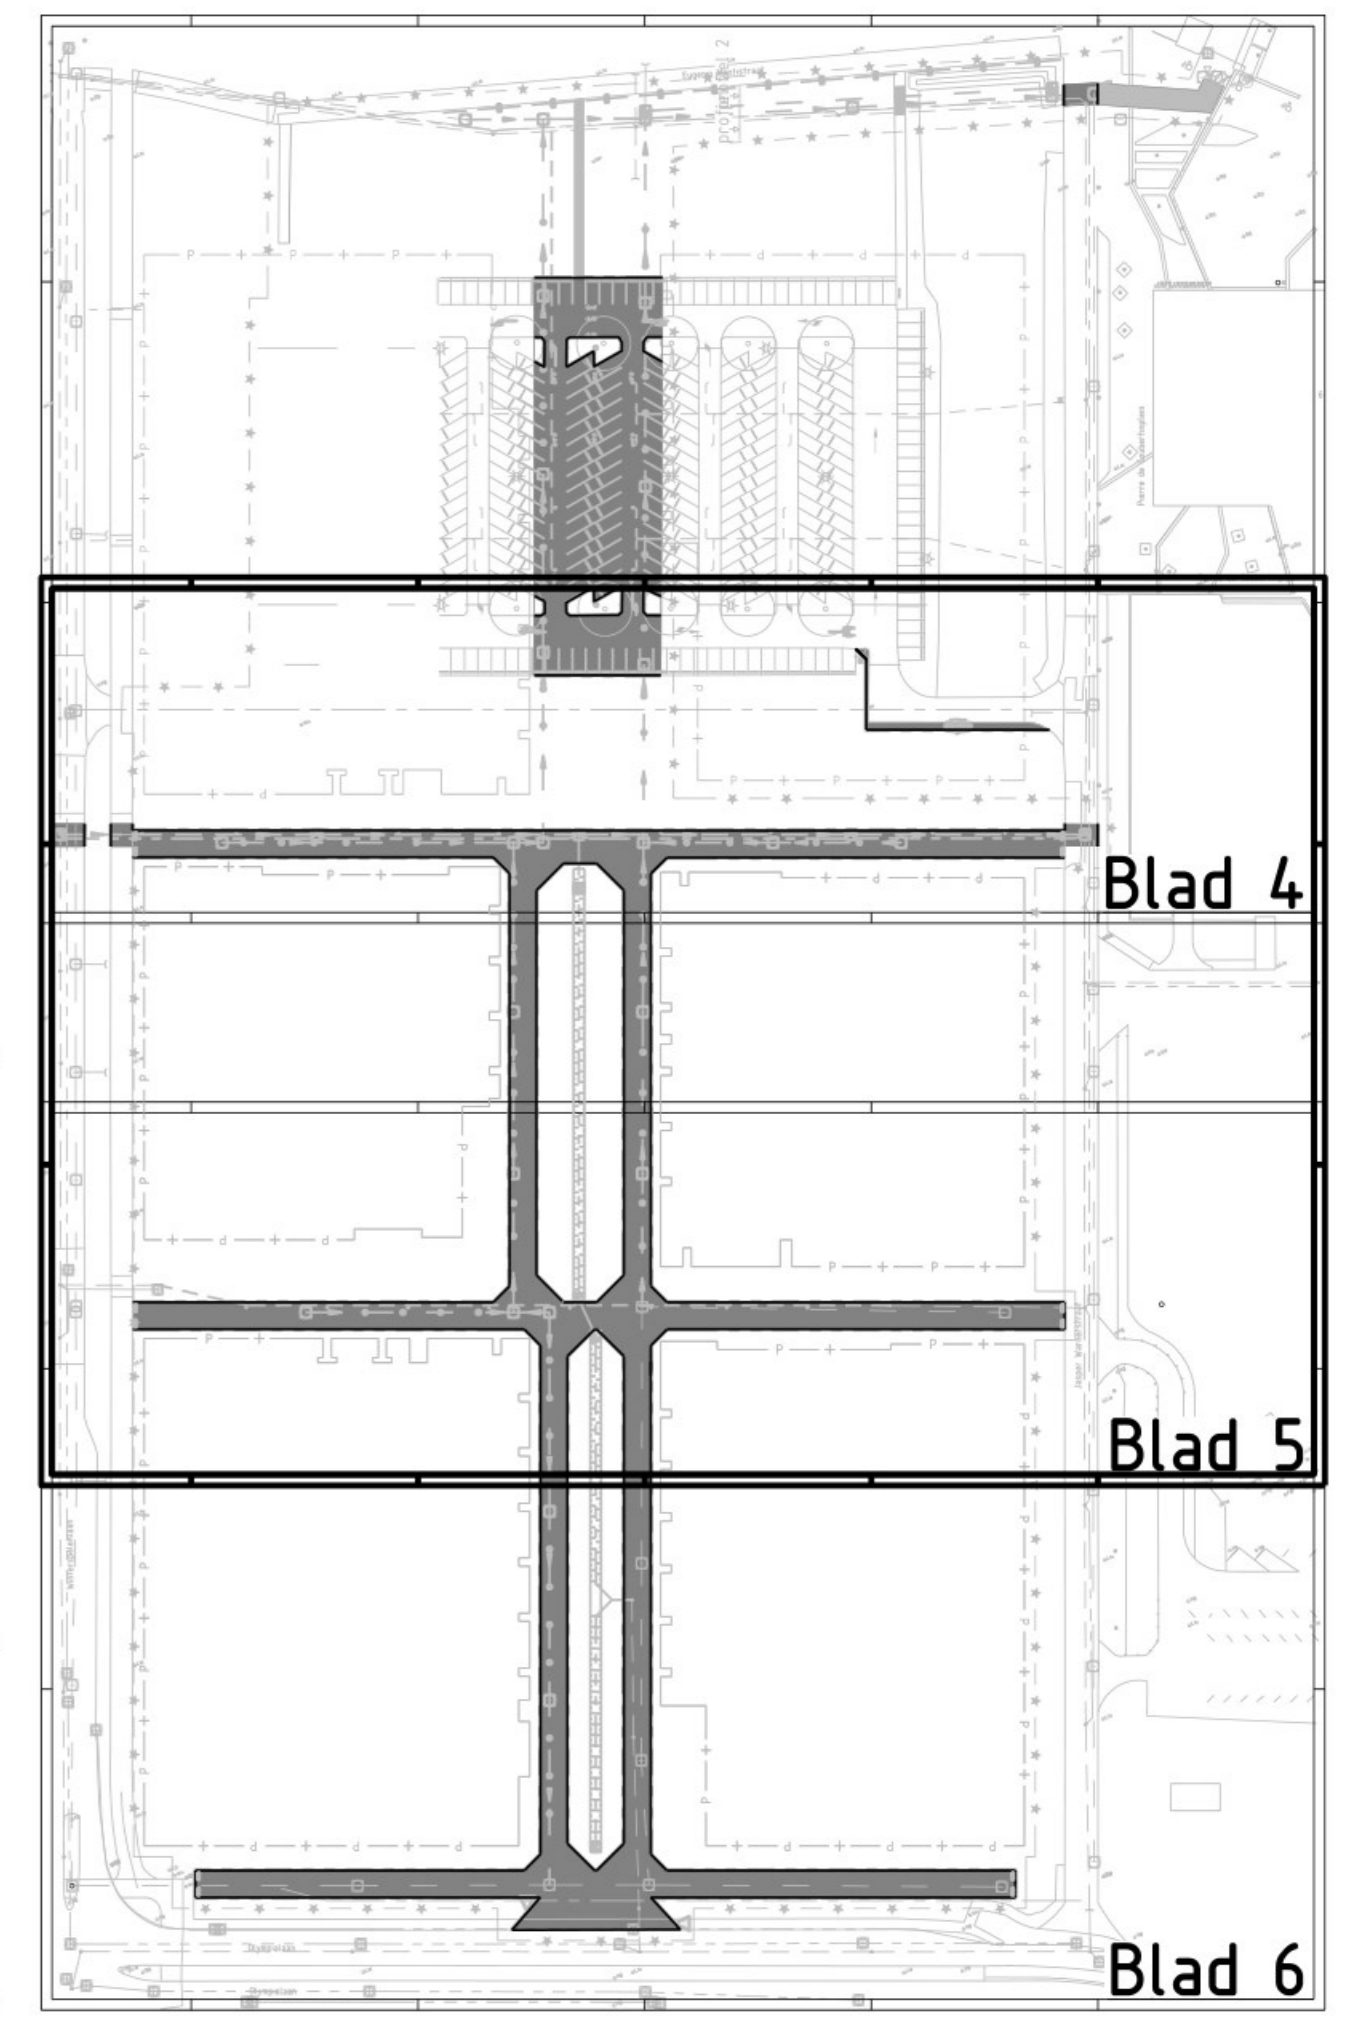

Blad 4

Blad 5

Blad 6

-2.50

-2.50

**Stadsruimte**  
PMCV

Project: BRM Olympiakwartier oost in gebied 4A2  
Omschrijving: Riolering en bouwwegen

postbus 200  
1000 AE ALPHEE  
Tel. 14 506

Afdeling: Stadsruimte    Tekeningnummer: 4024040801    Taal: NL  
 Contactpersoon: [redacted]    Documenttype: Tekening    Formaat: A0    Blad 5 van 8  
 Getekend: [redacted]    Datum uitgifte: 30-05-2024    Schaal: 1:200  
 Gecontroleerd: [redacted]    Status: Definitief    Revisie: